

LULEÅ










NY BRO


NY GC-BRO

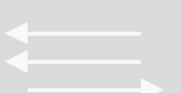TRAFIKPLATS  
SÄVASTÖN

BODEN

FÖRKLARINGAR

-  OMBYGGD VÄG 97 TILL 2-1 VÄG
-  OMBYGGD VÄG 97 TILL 2-2 VÄG MED NYA SLANTER
-  KÖRFALTSINDELNING
-  VÄXLINGSPUNKT
-  ANSLUTNING SOM STÄNES
-  ANSLUTNING HÖGER IN / HÖGER UT
-  FÖRESLAGNA NYA ALLMANNA PARALLELVÄGAR
-  FÖRESLAGNA NYA GÅNG- OCH CYKELVÄGAR
-  FÖRESLAGNA NYA ENSKILDA VÄGAR

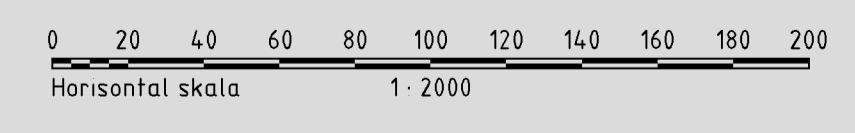

Riksväg 97  
S Sunderbyn - Sävast  
KM 10/400 - 12/500

2014-10-24  
Skala 1:2000