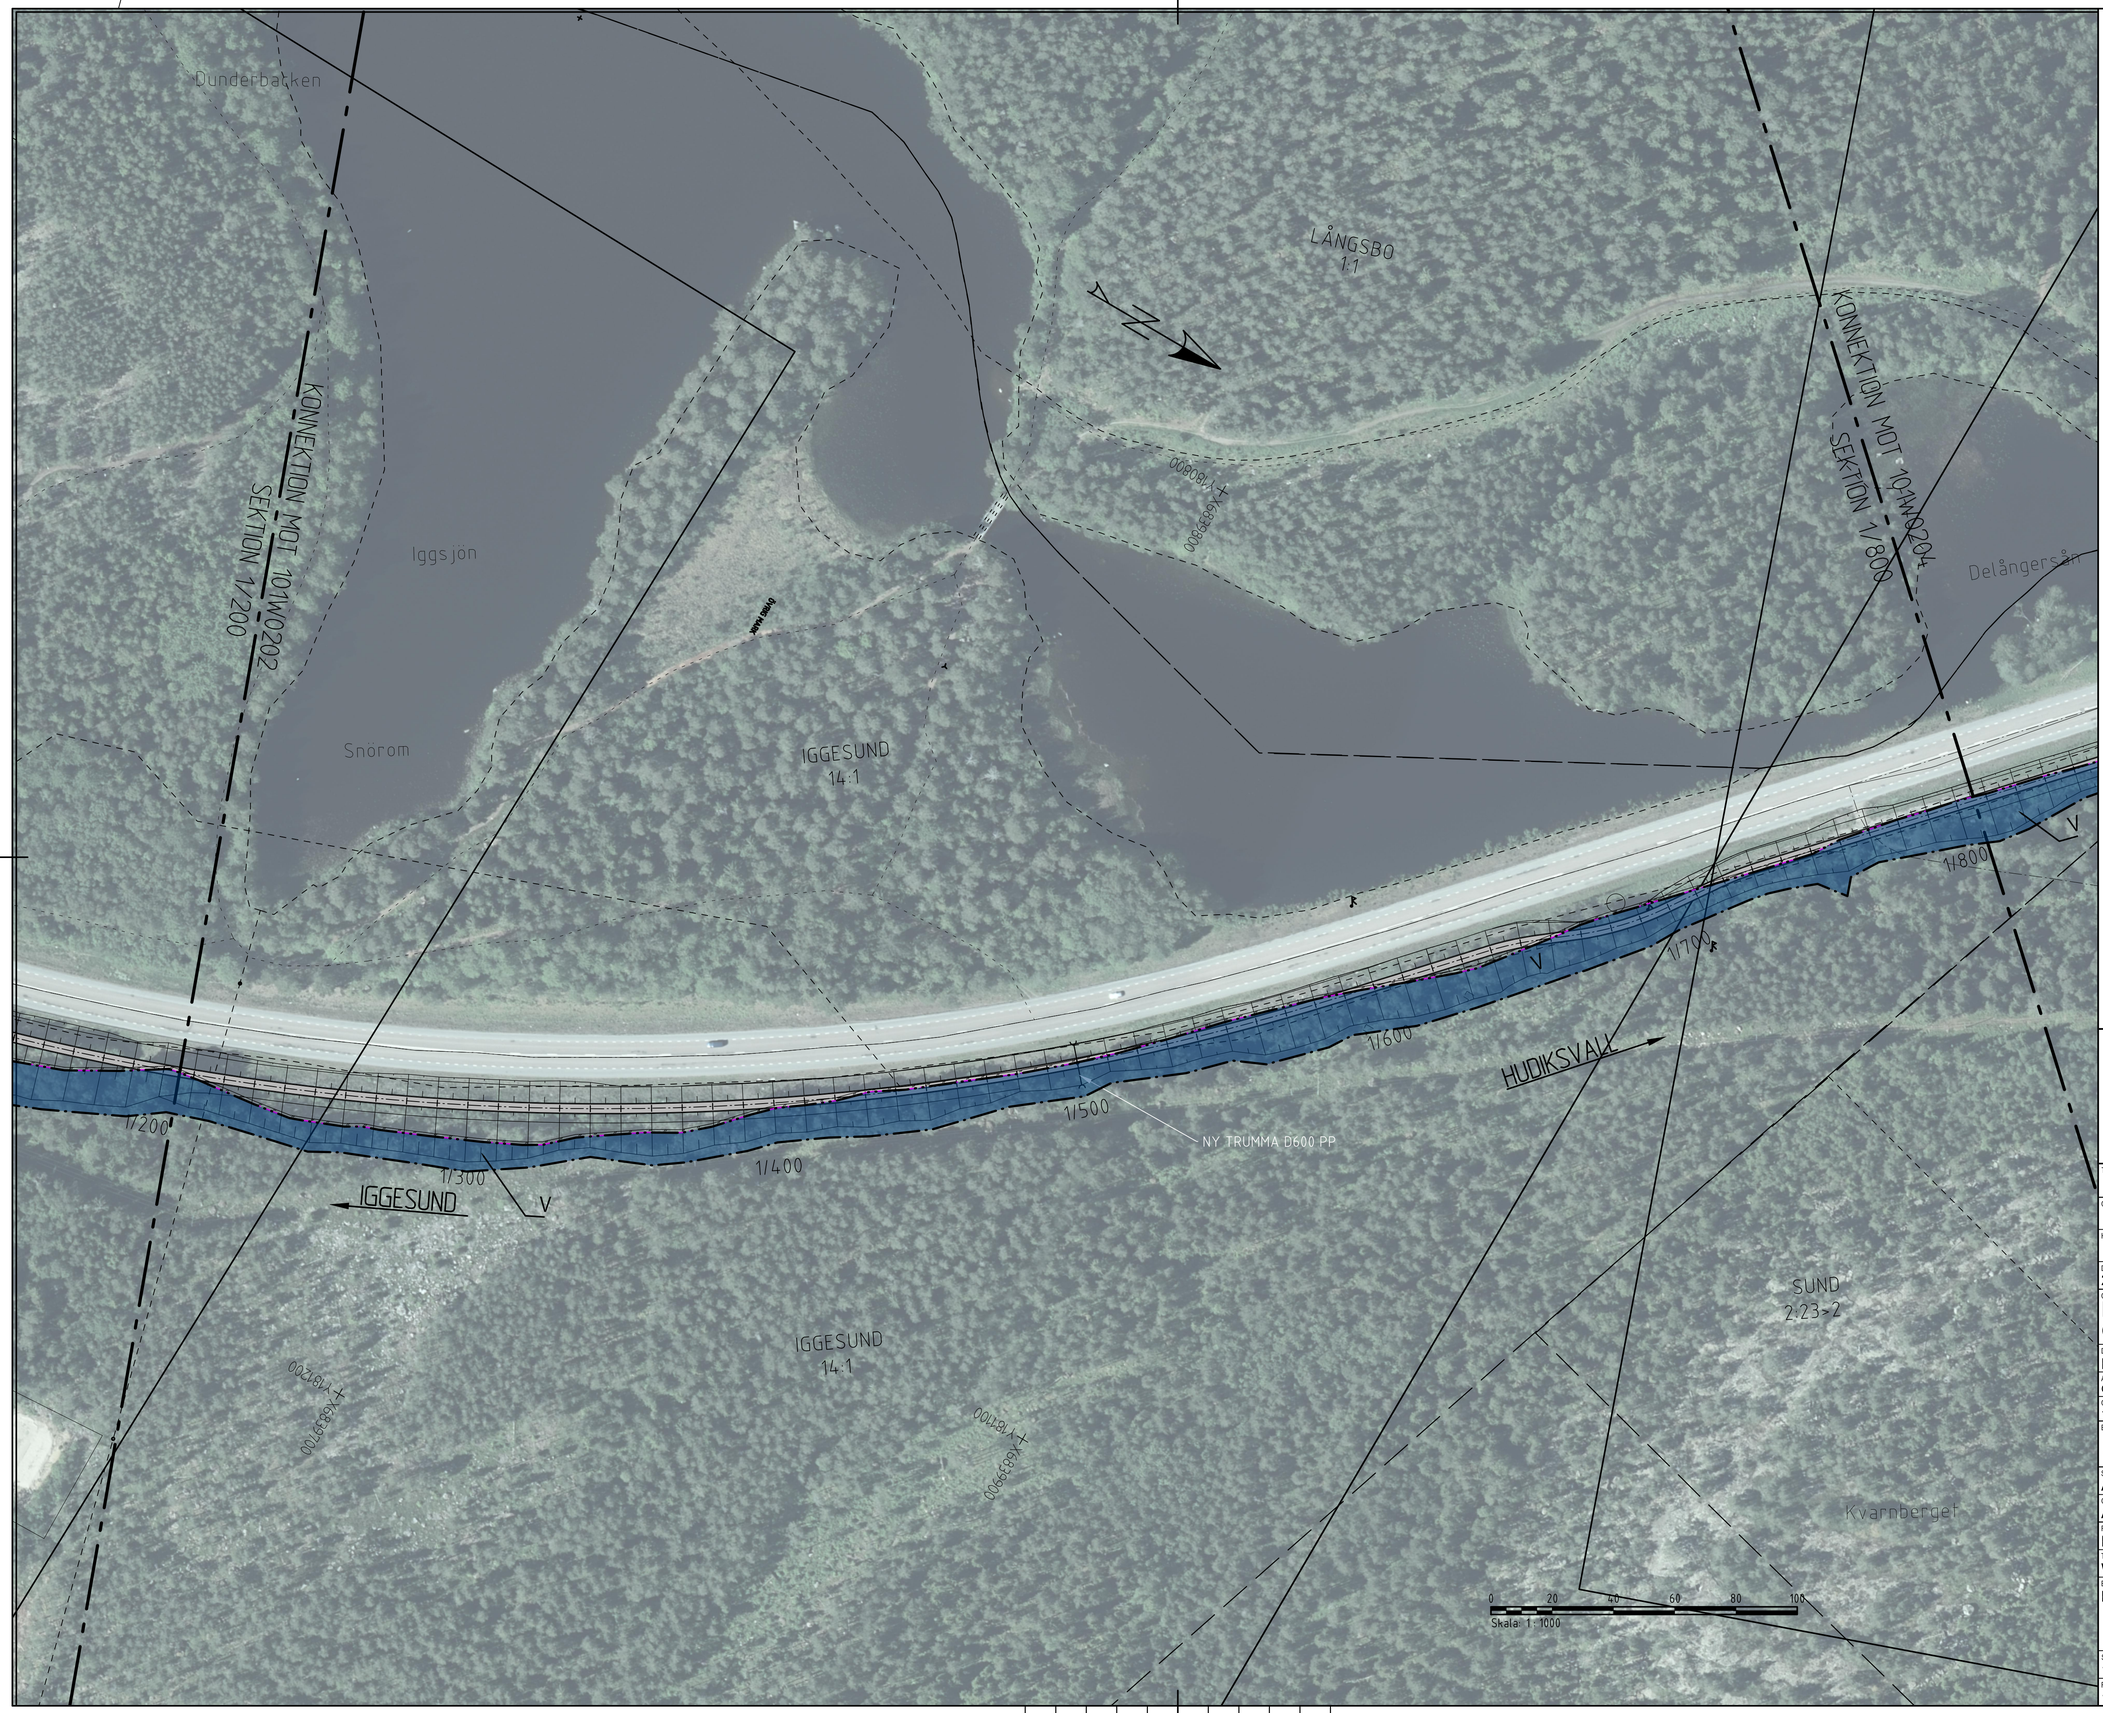


## TECKENFÖRKLARING

- BEFINTLIGT VÄGOMRÅDE
- NYTT VÄGOMRÅDE
- NY GC VÄG MED LÄNGDMÄTNING (0/500)
- DIKESSLÄNTER
- BEFINTLIGT VILTSTÄNGSEL
- NYTT VILTSTÄNGSEL
- BEFINTLIG VÄGTRUMMA
- NY VÄGTRUMMA
- BEFINTLIGA VÄGTRUMMA FÖRLANGS
- FÖRESLAGET LÄGE PÅ ETABLERINGSYTA
- TILLFÄLLIG NYTTJANDERÄTT
- BEFINTLIG ANSLUTNING SOM RIVS

BEFINTLIGA GRÄNSER

- TRAKTGRÄNS
- FASTIGHETSGRÄNS
- ÄGOSLAGSGRÄNS

ÖVRIGA BEFINTLIGHETER

- 21:13 FASTIGHETSBETECKNING
- BYGGNAD
- FORNMINNE
- MILSTEN

## KOORDINATSYSTEM

SYSTEM I PLAN: SWEREF 99 16 30
SYSTEM I HÖJD: RH 2000




| | | | |
|---|---|---|---|
| TYP AV PLAN: VÄGPLAN | | | |
| GRANSKNINGSSTATUS / SYFTE | | | |
| HANDLINGSTYP: GRANSKNINGSHANDLING | | | |
| DATUM: 2022-03-03 | LEVERANS / ÄNDRINGS-PM | | |
| OBJEKT: IGGESUND-HUDIKSVALL GC-VÄG | | | |
| DELOMRÅDE / BANDEL: HUDIKSVALLS KOMMUN | | | |
| ANLÄGGNINGDEL: GC-VÄG LÄNGS VÄG 583 | | | |
| OBJEKTNUMMER / KM: 150250 | KONSTRUKTIONSNUMMER | | |
| BESTÄLLARE: TRAFIKVERKET | LEVERANTÖR: ÅF INFRASTRUCTURE | | |
| SKAPAD AV: A.MEURLING | UPPDRAGSNUMMER: 782918 | | |
| GODKÄND AV: A.LINDMARK | AVDELNING | | |
| RITNINGSTYP: PLANRITNING | | | |
| TEKNIKOMRÅDE / INNEHÅLL: W AVVATTNING | | | |
| BESKRIVNING: KM 1/200-1/800 | | | |
| SKALA: 1:1000 | FORMAT: A1 | FÖRVALTNINGSNUMMER | |
| RITNINGSNUMMER: 1 01 W 02 03 | BLAD | NÄSTA BLAD | BET |

PLOT: 2022-03-29 09:03 X:\T-PROJ\SE\782918 – V 583 GC VÄG IGGESUND HUDIKSVALL 15x81\N02_CAD\T ISKEDE, DELOMRÅDEN\W\RITDEF\101W0203.DWG MEURLING, AXEL

XREF:

Lager:

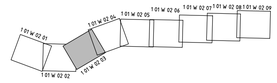VM150250VP, ankomst 2022-04-06, ver 4, jobb 102