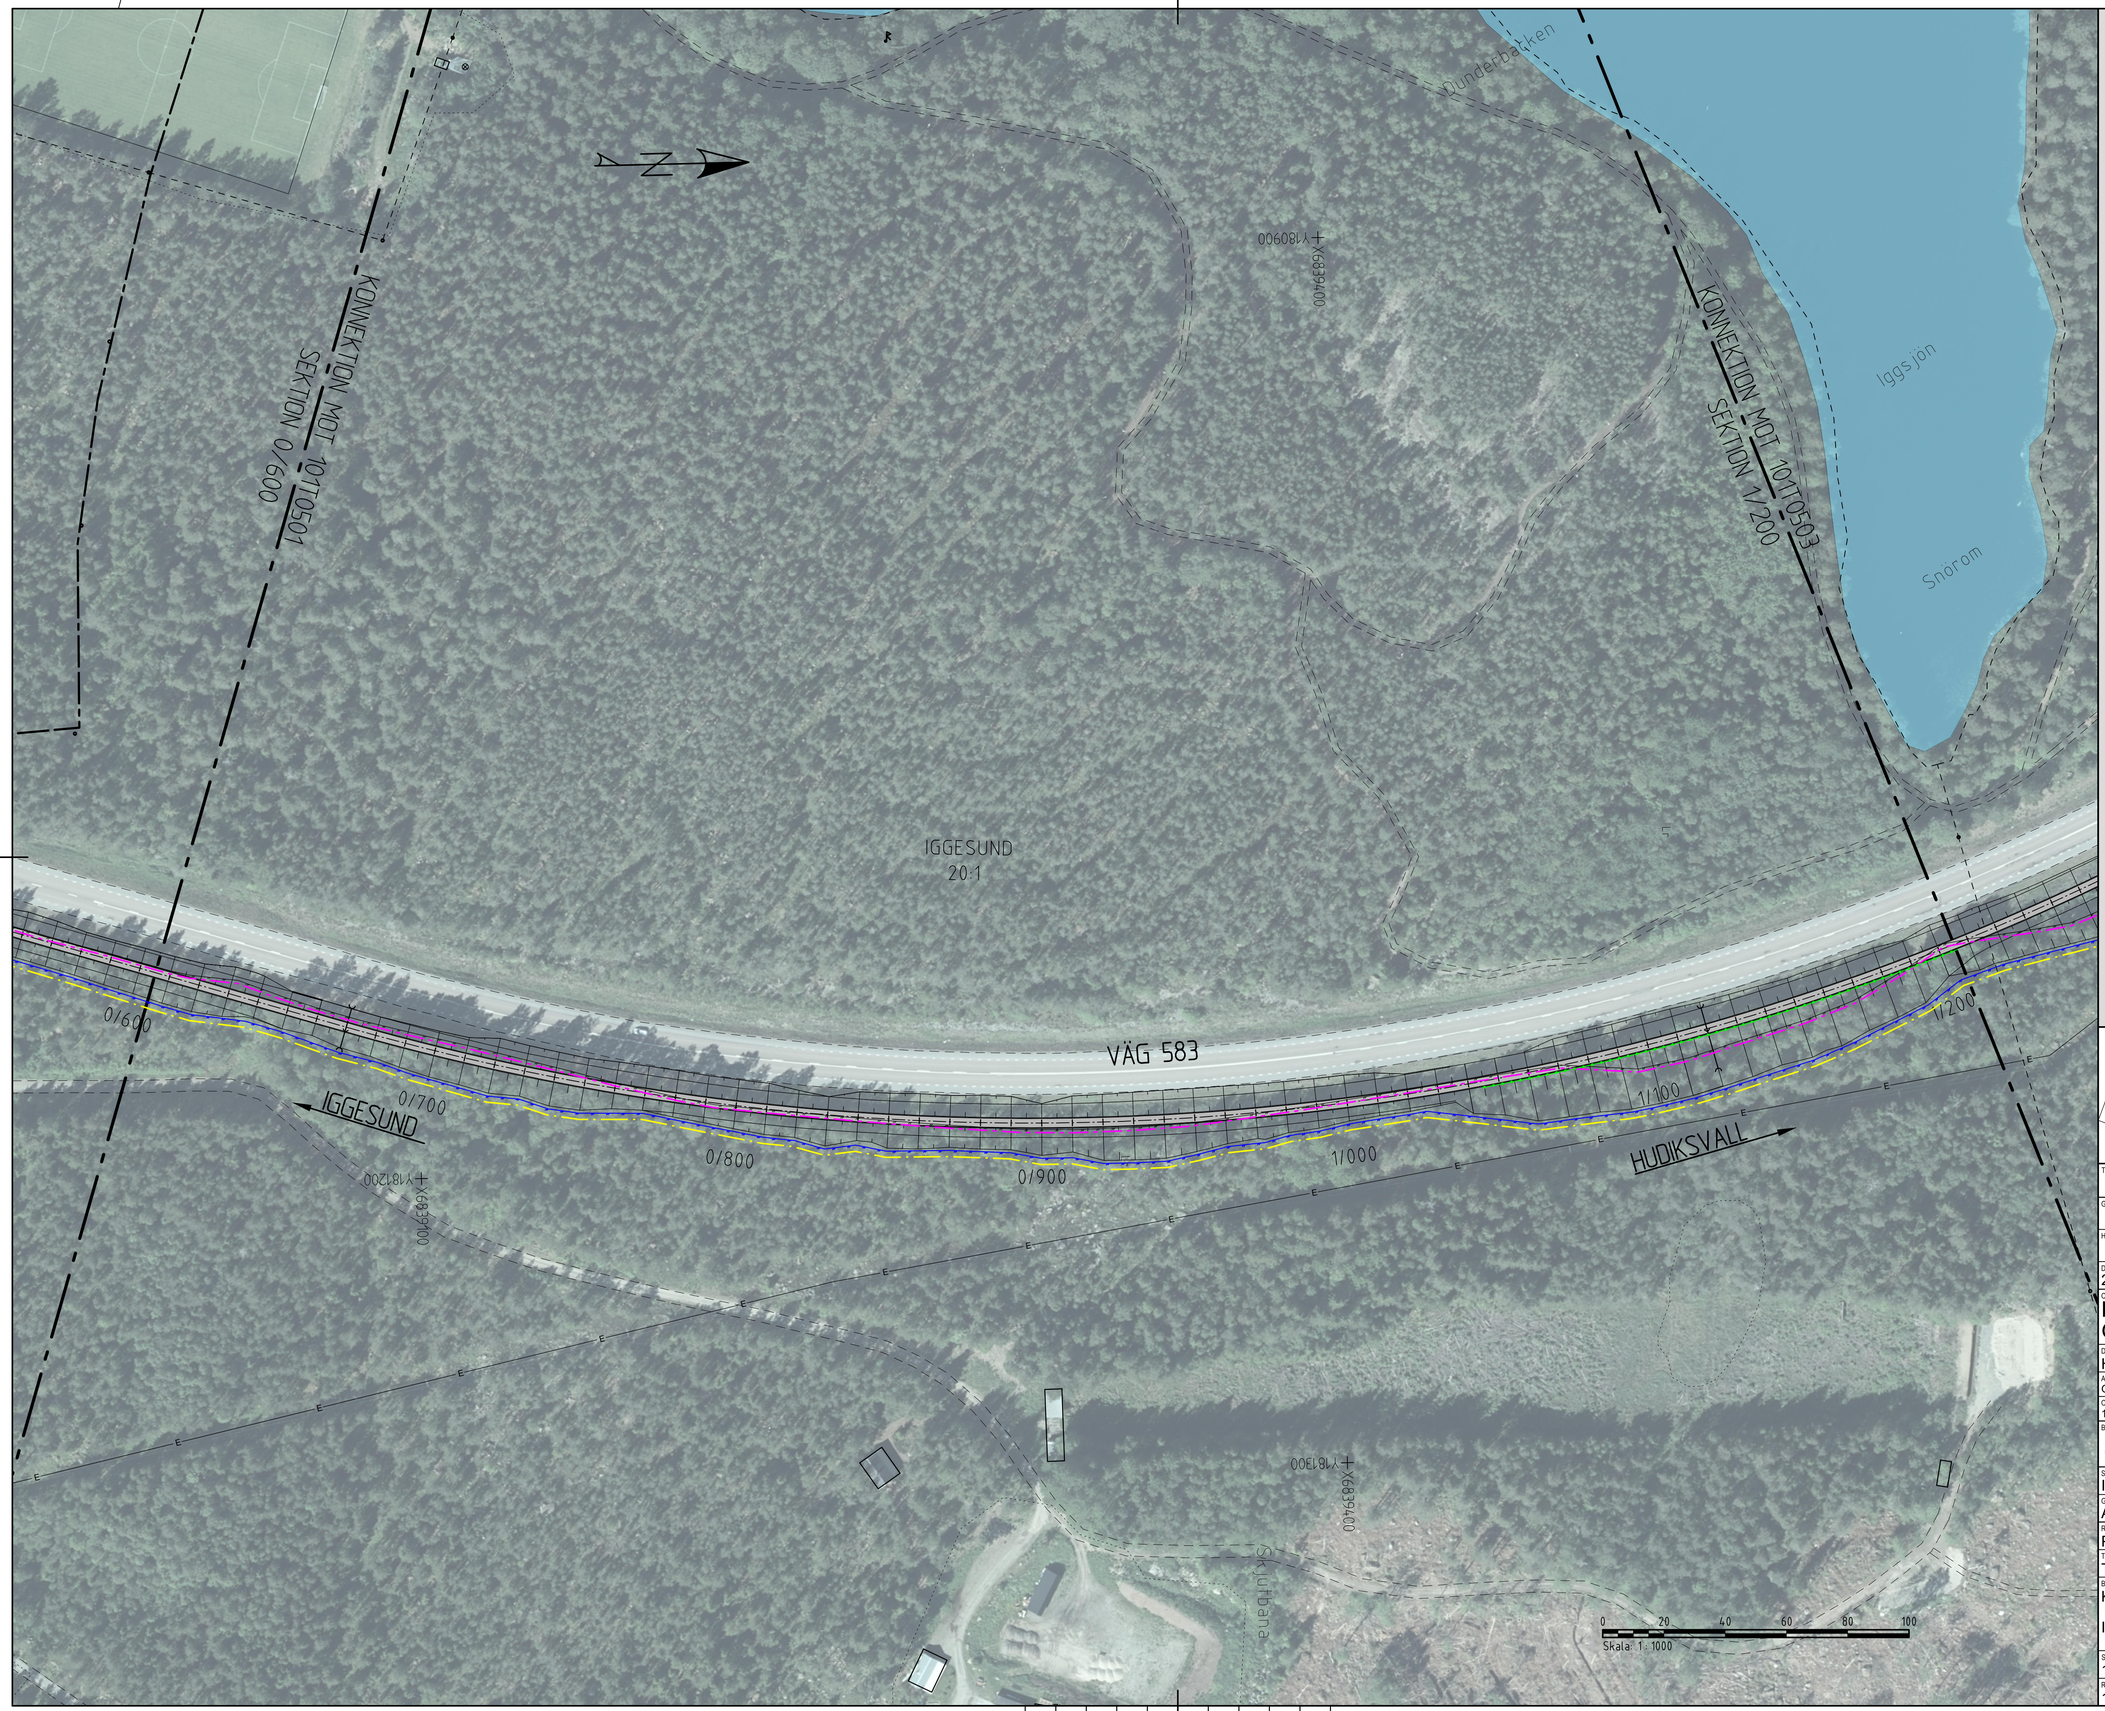

TECKENFÖRKLARING

- BEFINTLIGT VÄGOMRÅDE
- NYTT VÄGOMRÅDE
- NY GC VÄG MED LÄNGDMÄTNING (0/500)
- INFART SOM FLYTTAS
- DIKESSLÄNTER
- FÖRESLAGET LÄGE PÅ ETABLERINGSYTA
- TILLFÄLLIG NYTTJANDERÄTT
- KANTSTEN
- NYTT SIDORÄCKE
- NYTT GC-RÄCKE
- BEFINTLIGT VILTSTÄNGSEL
- NYTT VILTSTÄNGSEL
- BEFINTLIG VÄGTRUMMA
- NY VÄGTRUMMA
- VÄGANSLUTNING TILL BEFINTLIG ALLMÄN VÄG SOM STÄNGS GENOM SÄRSKILT BESLUT

BEFINTLIGA GRÄNSER

- TRAKTGRÄNS
- FASTIGHETSGRÄNS
- DETALJPLANEGRÄNS
- ÄGOSLAGSGRÄNS

ÖVRIGA BEFINTLIGHETER

- 21:13 FASTIGHETSBETECKNING
- BYGGNAD
- FORNMINNE
- FORNLÄMNINGSOMRÅDE
- MILSTEN
- BEFINTLIG BÄCK/DIKE
- SJÖ MED STRANDLINJE
- E LUFTLEDNING, EL

GRUNDKARTAN DATERAD 2022-01-17

KOORDINATSYSTEM

SYSTEM I PLAN: SWEREF 99 16 30
SYSTEM I HÖJD: RH 2000

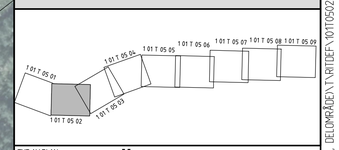

TYP AV PLAN
VÄGPLAN

GRANSKNINGSSTATUS / SYFTE

HANDLINGSTYP
GRANSKNINGSHANDLING

DATUM	LEVERANS / ÄNDRINGS-PM
2022-03-03	

OBJEKT
IGGESUND-HUDIKSVALL GC-VÄG

DELOMRÅDE / BANDEL
HUDIKSVALLS KOMMUN

ANLÄGGNINGDEL
GC-VÄG LÄNGS VÄG 583

OBJEKTNUMMER / KM	KONSTRUKTIONSNUMMER
150250	

BESTÄLLARE	LEVERANTÖR
TRAFIKVERKET	ÅF INFRASTRUCTURE

SKAPAD AV	UPPDRAGSNUMMER
I.E. / J.G.	782918
GODKÄND AV	AVDELNING
A.LINDMARK	

RITNINGSTYP
PLANRITNING

TEKNIKOMRÅDE / INNEHÅLL
T VÄGUTFORMNING OCH TRAFIK

BESKRIVNING
KM 0/600-1/200

ILLUSTRATIONSKARTA

SKALA	FORMAT	FÖRVALTNINGSNUMMER
1:1000	A1	

RITNINGSNUMMER	BLAD	NÄSTA BLAD	BET
1 01 T 05 02			

PLOT: 2022-03-28 16:47 X:\T-PROJ\SE\782918 - V 583 GC VÄG IGGESUND HUDIKSVALL 15x81\V02_CAD\T ISKEDE, DELOMRÅDE\T\R\TDEP\T01T05021.DWG ENSTRÖM, ISAK

XREF
MODELL\T050209 2022-02-21 11:10
MODELL\T050208 2022-02-21 10:59
MODELL\T050202 2021-06-22 15:43
MODELL\T050201 2021-06-22 15:44
MODELL\T050203 2022-03-03 09:49
MODELL\T050204 2022-03-03 11:27
MODELL\T050205 2022-03-03 10:15
MODELL\T050206 2022-03-03 10:22
MODELL\T050207 2022-03-01 22:25
MODELL\T050209 2022-02-21 11:10
MODELL\T050201 2022-02-28 16:32
MODELL\T050202 2022-02-28 12:53
MODELL\T050203 2022-02-28 10:36
MODELL\T050204 2022-02-28 11:05
MODELL\T050205 2022-02-28 11:15
MODELL\T050206 2022-02-28 11:40
MODELL\T050207 2022-02-28 11:40
MODELL\T050209 2022-02-28 11:40
MODELL\T050201 2022-02-28 11:40
MODELL\T050202 2022-02-28 11:40
MODELL\T050203 2022-02-28 11:40
MODELL\T050204 2022-02-28 11:40
MODELL\T050205 2022-02-28 11:40
MODELL\T050207 2022-02-28 11:40

Lager: