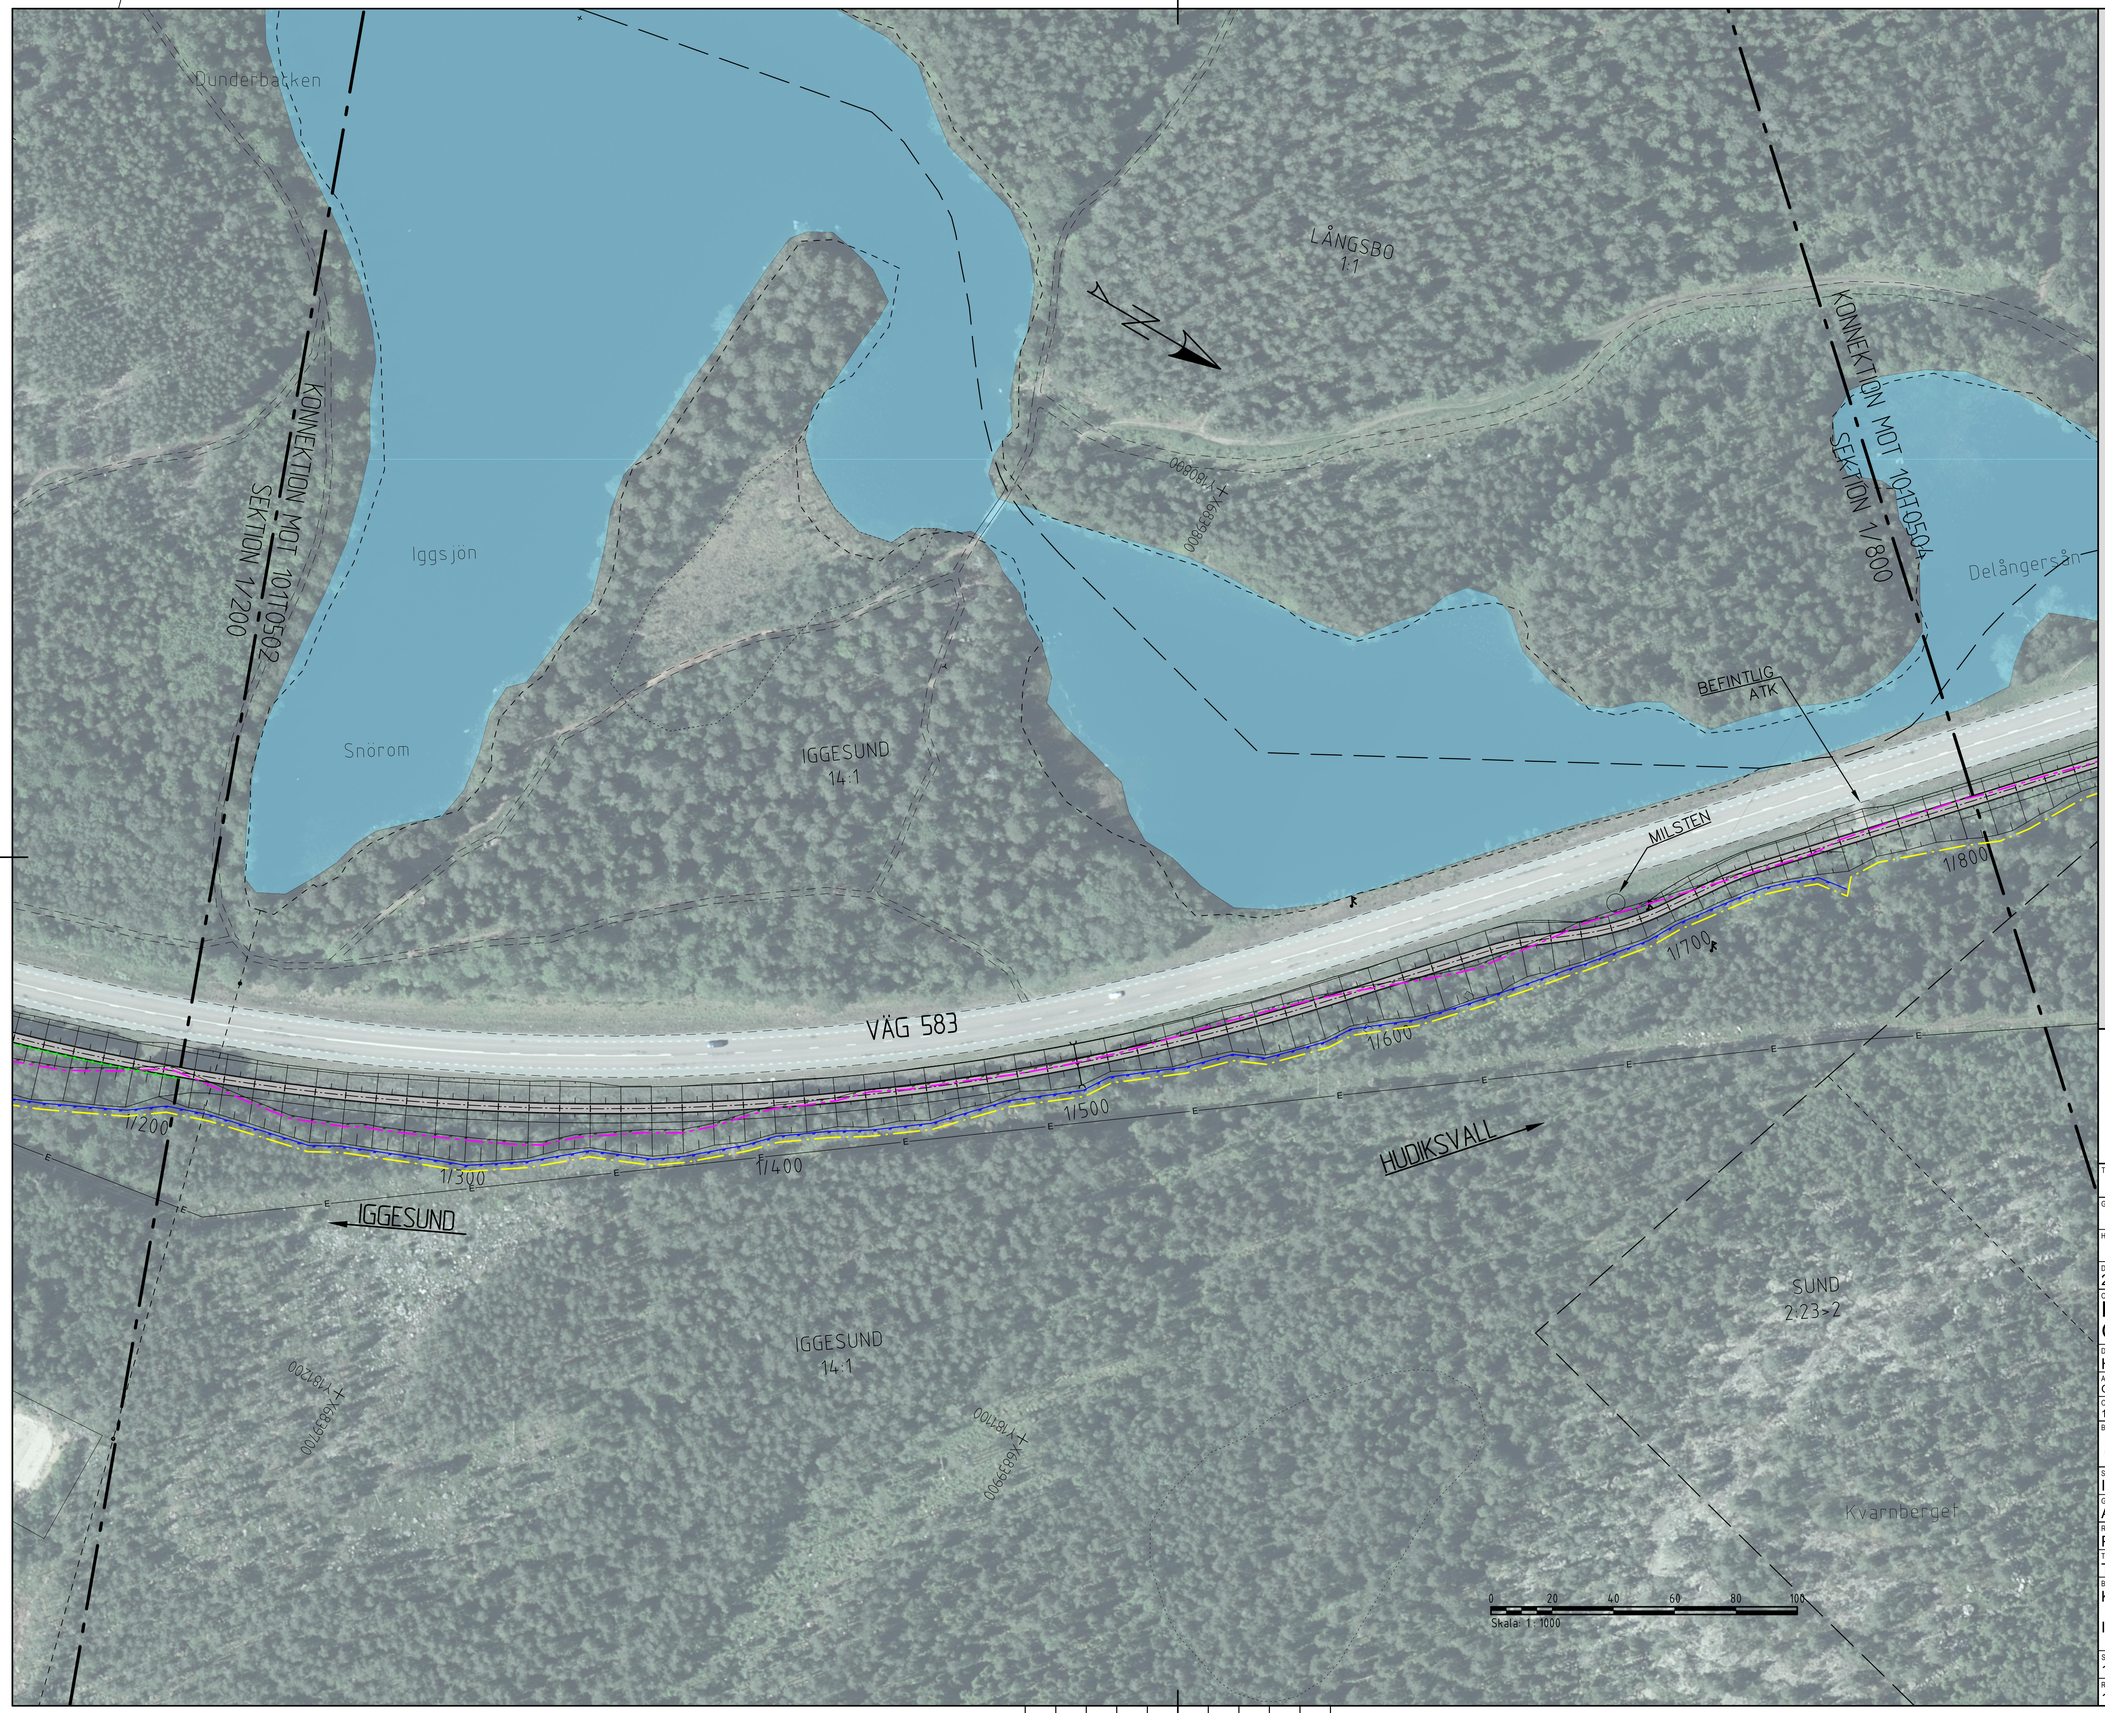

TECKENFÖRKLARING

- BEFINTLIGT VÄGOMRÅDE
- NYTT VÄGOMRÅDE
- NY GC VÄG MED LÄNGDMÄTNING (0/500)
- INFART SOM FLYTTAS
- DIKESSLÄNTER
- FÖRESLAGET LÄGE PÅ ETABLERINGSYTA
- TILLFÄLLIG NYTTJANDERÄTT
- KANTSTEN
- NYTT SIDORÄCKE
- NYTT GC-RÄCKE
- BEFINTLIGT VILTSTÄNGSEL
- NYTT VILTSTÄNGSEL
- BEFINTLIG VÄGTRUMMA
- NY VÄGTRUMMA
- VÄGANSLUTNING TILL BEFINTLIG ALLMÄN VÄG SOM STÄNGS GENOM SÄRSKILT BESLUT

BEFINTLIGA GRÄNSER

- TRAKTGRÄNS
- FASTIGHETSGRÄNS
- DETALJPLANEGRÄNS
- ÄGOSLAGSGRÄNS

ÖVRIGA BEFINTLIGHETER

- 21:13 FASTIGHETSBETECKNING
- BYGGNAD
- FORNMINNE
- FORNLÄMNINGSOMRÅDE
- MILSTEN
- BEFINTLIG BÄCK/DIKE
- SJÖ MED STRANDLINJE
- E LUFTLEDNING, EL

GRUNDKARTAN DATERAD 2022-01-17

KOORDINATSYSTEM
SYSTEM I PLAN: SWEREF 99 16 30
SYSTEM I HÖJD: RH 2000

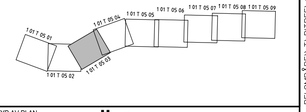

TYP AV PLAN: VÄGPLAN

GRANSKNINGSSTATUS / SYFTE:

HANDLINGSTYP: GRANSKNINGSHANDLING

DATUM	LEVERANS / ÄNDRINGS-PM
2022-03-03	

OBJEKT: IGGESUND-HUDIKSVALL GC-VÄG

DELOMRÅDE / BANDEL: HUDIKSVALLS KOMMUN

ANLÄGGNINGDEL: GC-VÄG LÄNGS VÄG 583

OBJEKTNUMMER / KM	KONSTRUKTIONSNUMMER
150250	

BESTÄLLARE	LEVERANTÖR
TRAFIKVERKET	ÅF INFRASTRUCTURE

SKAPAD AV	UPPDRAGSNUMMER
I.E. / J.G.	782918
GODKÄND AV	AVDELNING
A.LINDMARK	

RITNINGSTYP: PLANRITNING

TEKNIKOMRÅDE / INNEHÅLL: T VÄGUTFORMNING OCH TRAFIK

BESKRIVNING: KM 1/200-1/800

ILLUSTRATIONSKARTA

SKALA	FORMAT	FÖRVALTNINGSNUMMER
1:1000	A1	

RITNINGSNUMMER	BLAD	NÄSTA BLAD	BET
1 01 T 05 03			

XREF:
MODELL\VX09207 2022-02-28 12:45 ENSTRÖM, ISAK
MODELL\VX09702 2022-02-28 11:10 ENSTRÖM, ISAK
MODELL\VD09209 2022-03-01 11:09 ENSTRÖM, ISAK
MODELL\VD09501 2022-03-01 11:27 ENSTRÖM, ISAK
MODELL\VD09205 2022-03-01 15:12 ENSTRÖM, ISAK
MODELL\VD09202 2022-03-01 15:12 ENSTRÖM, ISAK
MODELL\VD09203 2022-03-01 21:43 ENSTRÖM, ISAK
MODELL\VD09204 2022-03-01 22:25 ENSTRÖM, ISAK
MODELL\VD09206 2022-03-02 16:32 ENSTRÖM, ISAK
MODELL\VD09208 2022-03-02 16:32 ENSTRÖM, ISAK
MODELL\VD09209 2022-03-03 09:14 ENSTRÖM, ISAK
MODELL\VD09501 2022-03-03 10:26 ENSTRÖM, ISAK
MODELL\VD09205 2022-03-03 10:26 ENSTRÖM, ISAK
MODELL\VD09202 2022-03-03 10:43 ENSTRÖM, ISAK
MODELL\VD09203 2022-03-03 11:13 ENSTRÖM, ISAK
MODELL\VD09204 2022-03-03 11:13 ENSTRÖM, ISAK
MODELL\VD09207 2022-03-03 11:13 ENSTRÖM, ISAK
MODELL\VD09702 2022-03-03 11:13 ENSTRÖM, ISAK
MODELL\VD09701 2022-03-03 11:13 ENSTRÖM, ISAK
MODELL\VD09206 2022-03-03 16:32 ENSTRÖM, ISAK
MODELL\VD09208 2022-03-03 16:32 ENSTRÖM, ISAK
MODELL\VD09209 2022-03-03 16:32 ENSTRÖM, ISAK
MODELL\VD09501 2022-03-03 16:32 ENSTRÖM, ISAK
MODELL\VD09205 2022-03-03 16:32 ENSTRÖM, ISAK
MODELL\VD09202 2022-03-03 16:32 ENSTRÖM, ISAK
MODELL\VD09203 2022-03-03 16:32 ENSTRÖM, ISAK
MODELL\VD09204 2022-03-03 16:32 ENSTRÖM, ISAK
MODELL\VD09207 2022-03-03 16:32 ENSTRÖM, ISAK
MODELL\VD09702 2022-03-03 16:32 ENSTRÖM, ISAK
MODELL\VD09701 2022-03-03 16:32 ENSTRÖM, ISAK
MODELL\VX09207 2022-03-03 16:44 ENSTRÖM, ISAK
MODELL\VX09702 2022-03-03 16:44 ENSTRÖM, ISAK
MODELL\VD09205 2022-03-03 16:44 ENSTRÖM, ISAK
MODELL\VD09202 2022-03-03 16:44 ENSTRÖM, ISAK
MODELL\VD09203 2022-03-03 16:44 ENSTRÖM, ISAK
MODELL\VD09204 2022-03-03 16:44 ENSTRÖM, ISAK

PLOT: 2022-03-28 16:50 X:\Y-FRV\SE\V782918 - V 583 GC VÄG IGGESUND HUDIKSVALL 1548TIV02_CAD\T ISKEDE, DELOMRÅDE\T NRITDEF\D0TT05G03.DWG

Lager:

VM150250VP, ankomst 2022-04-06, ver 4, jobb 102