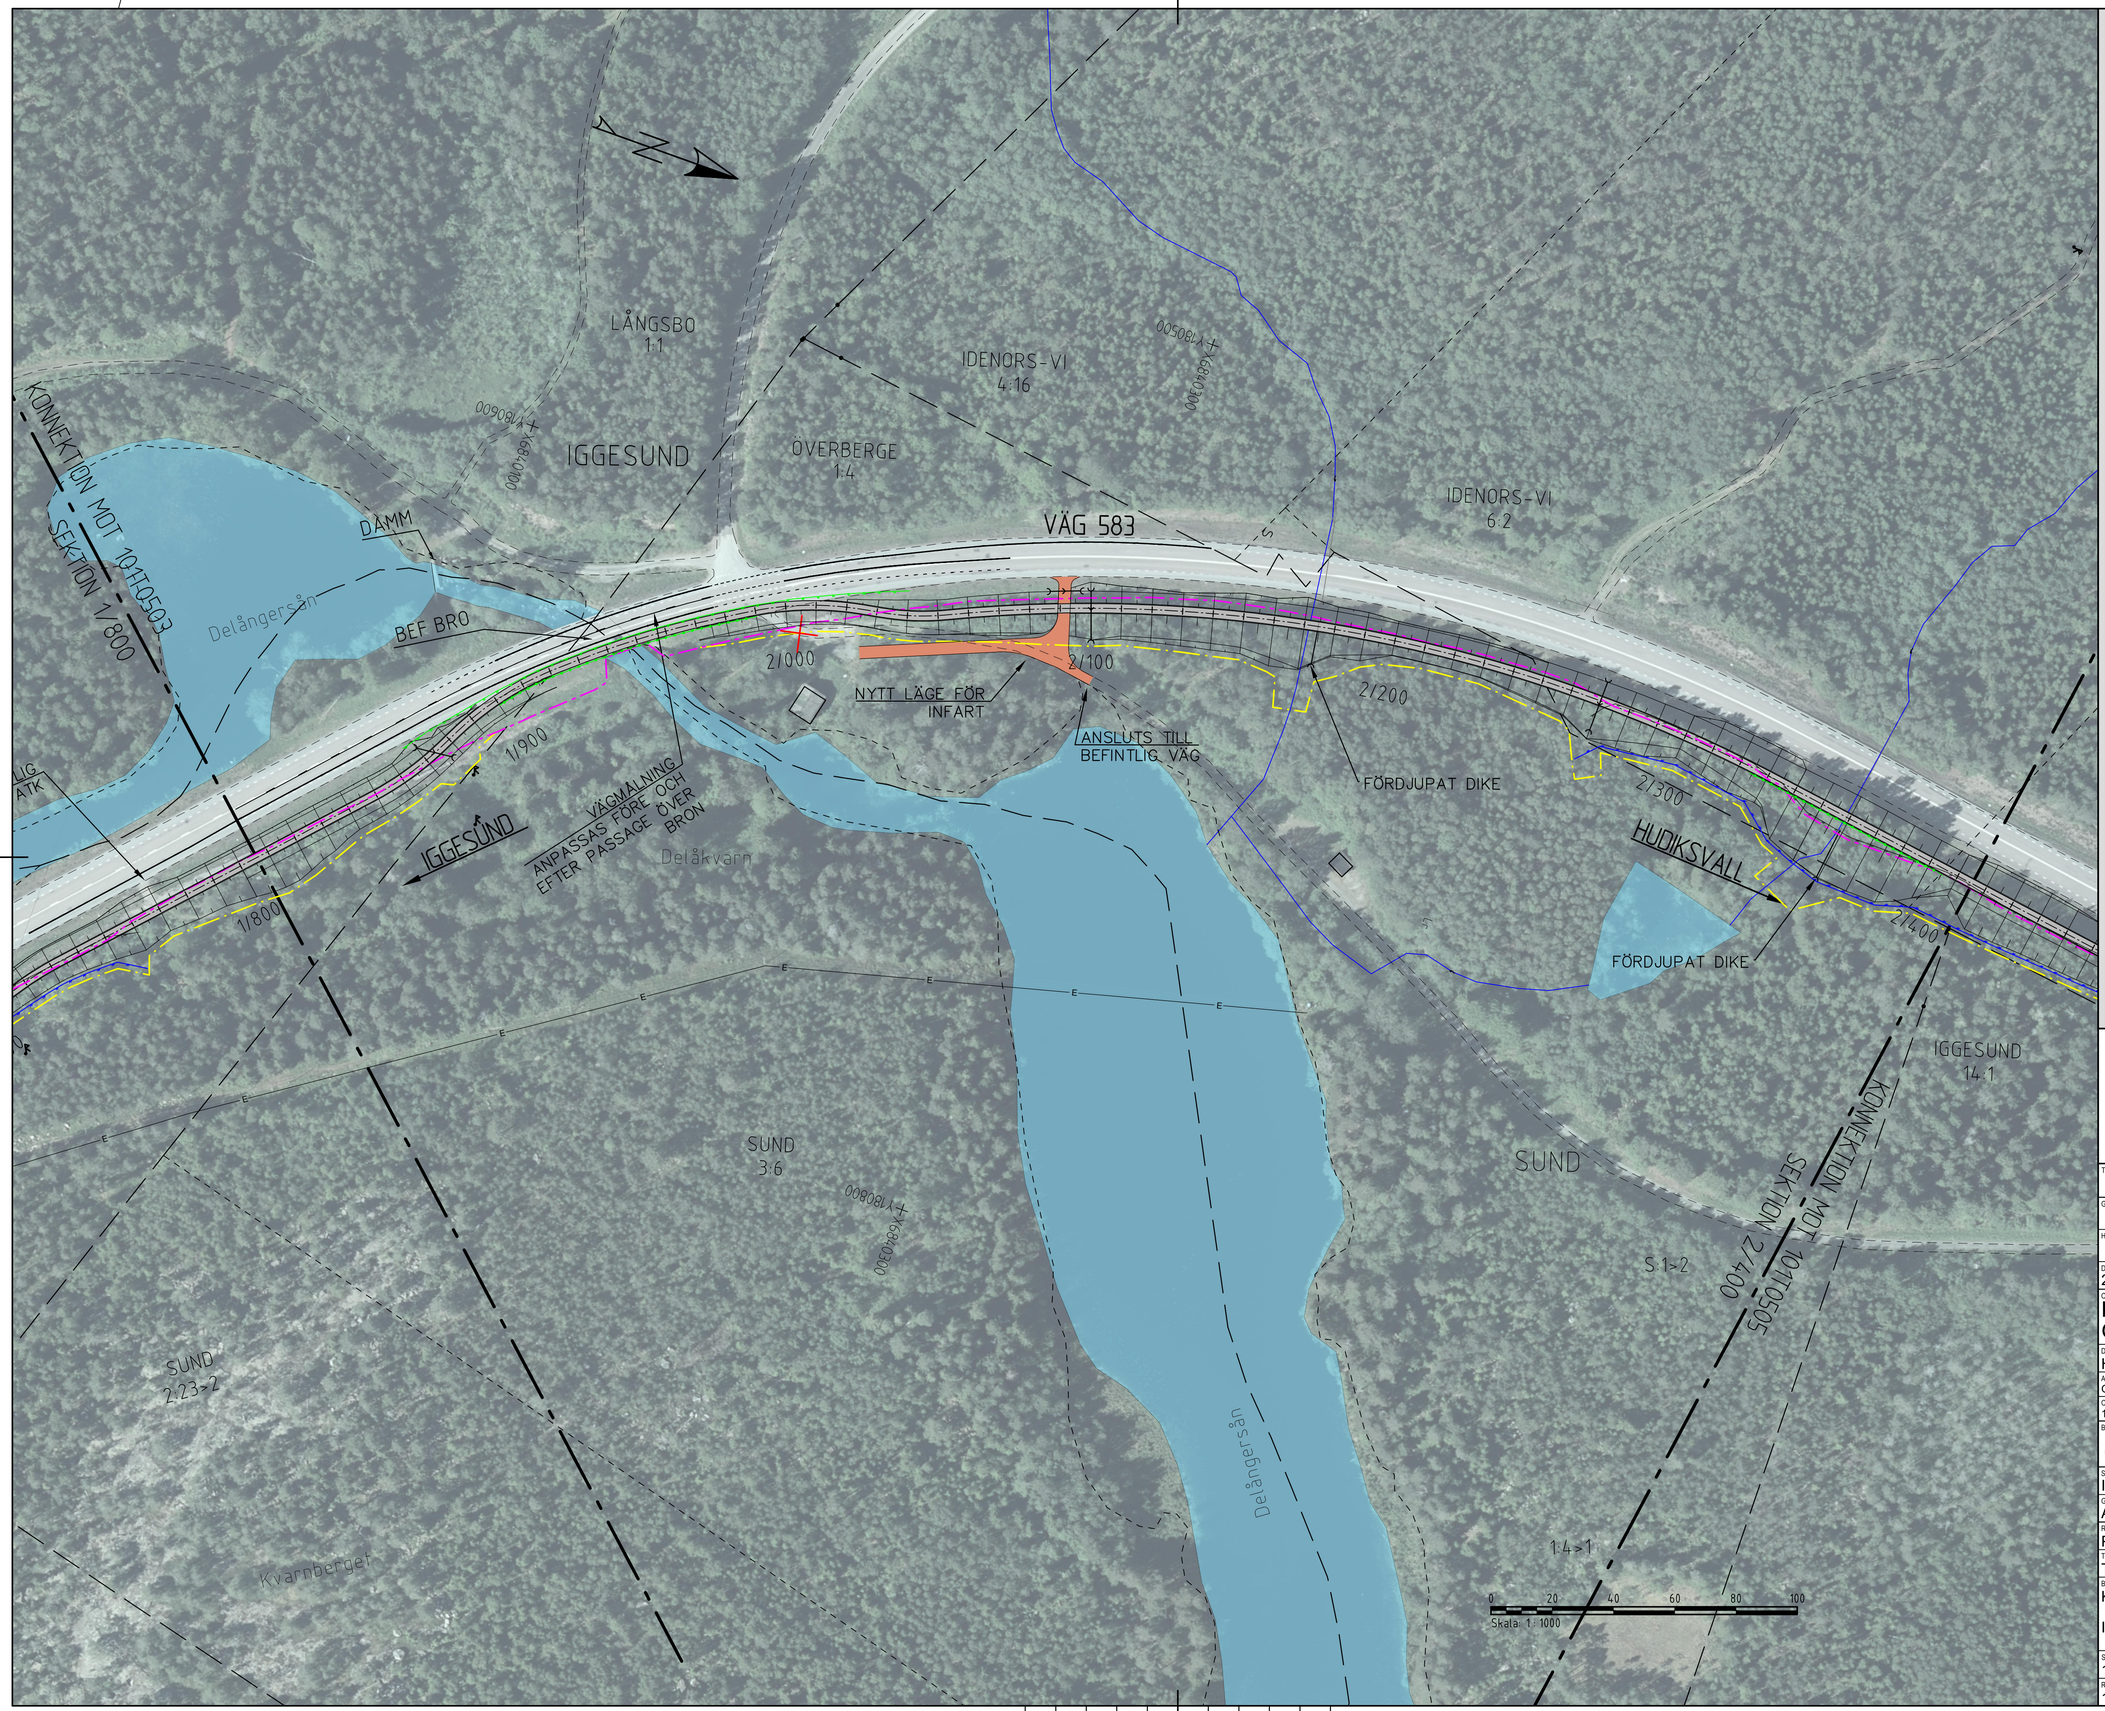

TECKENFÖRKLARING

- BEFINTLIGT VÄGOMRÅDE
- NYTT VÄGOMRÅDE
- NY GC VÄG MED LÄNGDMÄTNING (0/500)
- INFART SOM FLYTTAS
- DIKESSLÄNTER
- FÖRESLAGET LÄGE PÅ ETABLERINGSYTA
- TILLFÄLLIG NYTTJANDERÄTT
- KANTSTEN
- NYTT SIDORÄCKE
- NYTT GC-RÄCKE
- BEFINTLIGT VILTSTÄNGSEL
- NYTT VILTSTÄNGSEL
- BEFINTLIG VÄGTRUMMA
- NY VÄGTRUMMA
- VÄGANSLUTNING TILL BEFINTLIG ALLMÄN VÄG SOM STÄNGS GENOM SÄRSKILT BESLUT

BEFINTLIGA GRÄNSER

- TRAKTGRÄNS
- FASTIGHETSGRÄNS
- DETALJPLANEGRÄNS
- ÄGOSLAGSGRÄNS

ÖVRIGA BEFINTLIGHETER

- 21:13 FASTIGHETSBETECKNING
- BYGGNAD
- FORNMINNE
- FORNLÄMNINGSOMRÅDE
- MILSTEN
- BEFINTLIG BÄCK/DIKE
- SJÖ MED STRANDLINJE
- E LUFTLEDNING, EL

GRUNDKARTAN DATERAD 2022-01-17

KOORDINATSYSTEM
SYSTEM I PLAN: SWEREF 99 16 30
SYSTEM I HÖJD: RH 2000

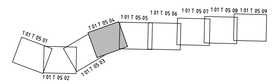

TYP AV PLAN
VÄGPLAN

GRANSKNINGSSTATUS / SYFTE

HANDLINGSTYP
GRANSKNINGSHANDLING

DATUM	LEVERANS / ÄNDRINGS-PM
2022-03-03	

OBJEKT
IGGESUND-HUDIKSVALL GC-VÄG

DELOMRÅDE / BANDEL
HUDIKSVALLS KOMMUN

ANLÄGGNINGDEL
GC-VÄG LÄNGS VÄG 583

OBJEKTNUMMER / KM	KONSTRUKTIONSNUMMER
150250	

BESTÄLLARE	LEVERANTÖR
TRAFIKVERKET	ÅF INFRASTRUCTURE

SKAPAD AV	UPPDRAGSNUMMER
I.E. / J.G.	782918
GODKÄND AV	AVDELNING
A.LINDMARK	

RITNINGSTYP
PLANRITNING

TEKNIKOMRÅDE / INNEHÅLL
T VÄGUTFORMNING OCH TRAFIK

BESKRIVNING
KM 1/800-2/400

ILLUSTRATIONSKARTA

SKALA	FORMAT	FÖRVALTNINGSNUMMER
1:1000	A1	

RITNINGSNUMMER	BLAD	NÄSTA BLAD	BET
1 01 T 05 04			

PLO: 2022-03-28 16:51 X:\T-PR\SE\782918 - V 583 GC VÄG IGGESUND HUDIKSVALL 1548\TV02_CAD\T ISKEDE, DELOMRÅDE\T\RITDEF\TDTT0504.DWG ENSTRÖM, ISAK

XREF: MODELL\TV02\P7707 2022-03-21 15:59 ENSTRÖM, ISAK
MODELL\TV02\P7702 2022-03-21 16:43 ENSTRÖM, ISAK
MODELL\TV02\P7703 2021-06-07 09:44 ENSTRÖM, ISAK
MODELL\TD\P7501 2022-03-21 15:57 ENSTRÖM, ISAK
MODELL\TV02\P7708 2022-03-21 16:25 ENSTRÖM, ISAK
MODELL\TV02\P7702 2022-03-21 16:25 ENSTRÖM, ISAK
MODELL\TV02\P7703 2022-03-21 16:25 ENSTRÖM, ISAK
MODELL\TV02\P7709 2022-03-21 16:25 ENSTRÖM, ISAK
MODELL\TV02\P7701 2022-03-21 22:35 ENSTRÖM, ISAK
MODELL\TV02\P7505 2022-03-21 16:32 ENSTRÖM, ISAK
MODELL\TV02\P7703 2022-03-21 16:43 ENSTRÖM, ISAK
MODELL\TV02\P7704 2022-03-21 16:44 ENSTRÖM, ISAK
MODELL\TV02\P7708 2022-03-21 16:45 ENSTRÖM, ISAK
MODELL\TV02\P7702 2022-03-21 16:45 ENSTRÖM, ISAK
MODELL\TV02\P7703 2022-03-21 16:45 ENSTRÖM, ISAK
MODELL\TV02\P7709 2022-03-21 16:45 ENSTRÖM, ISAK
