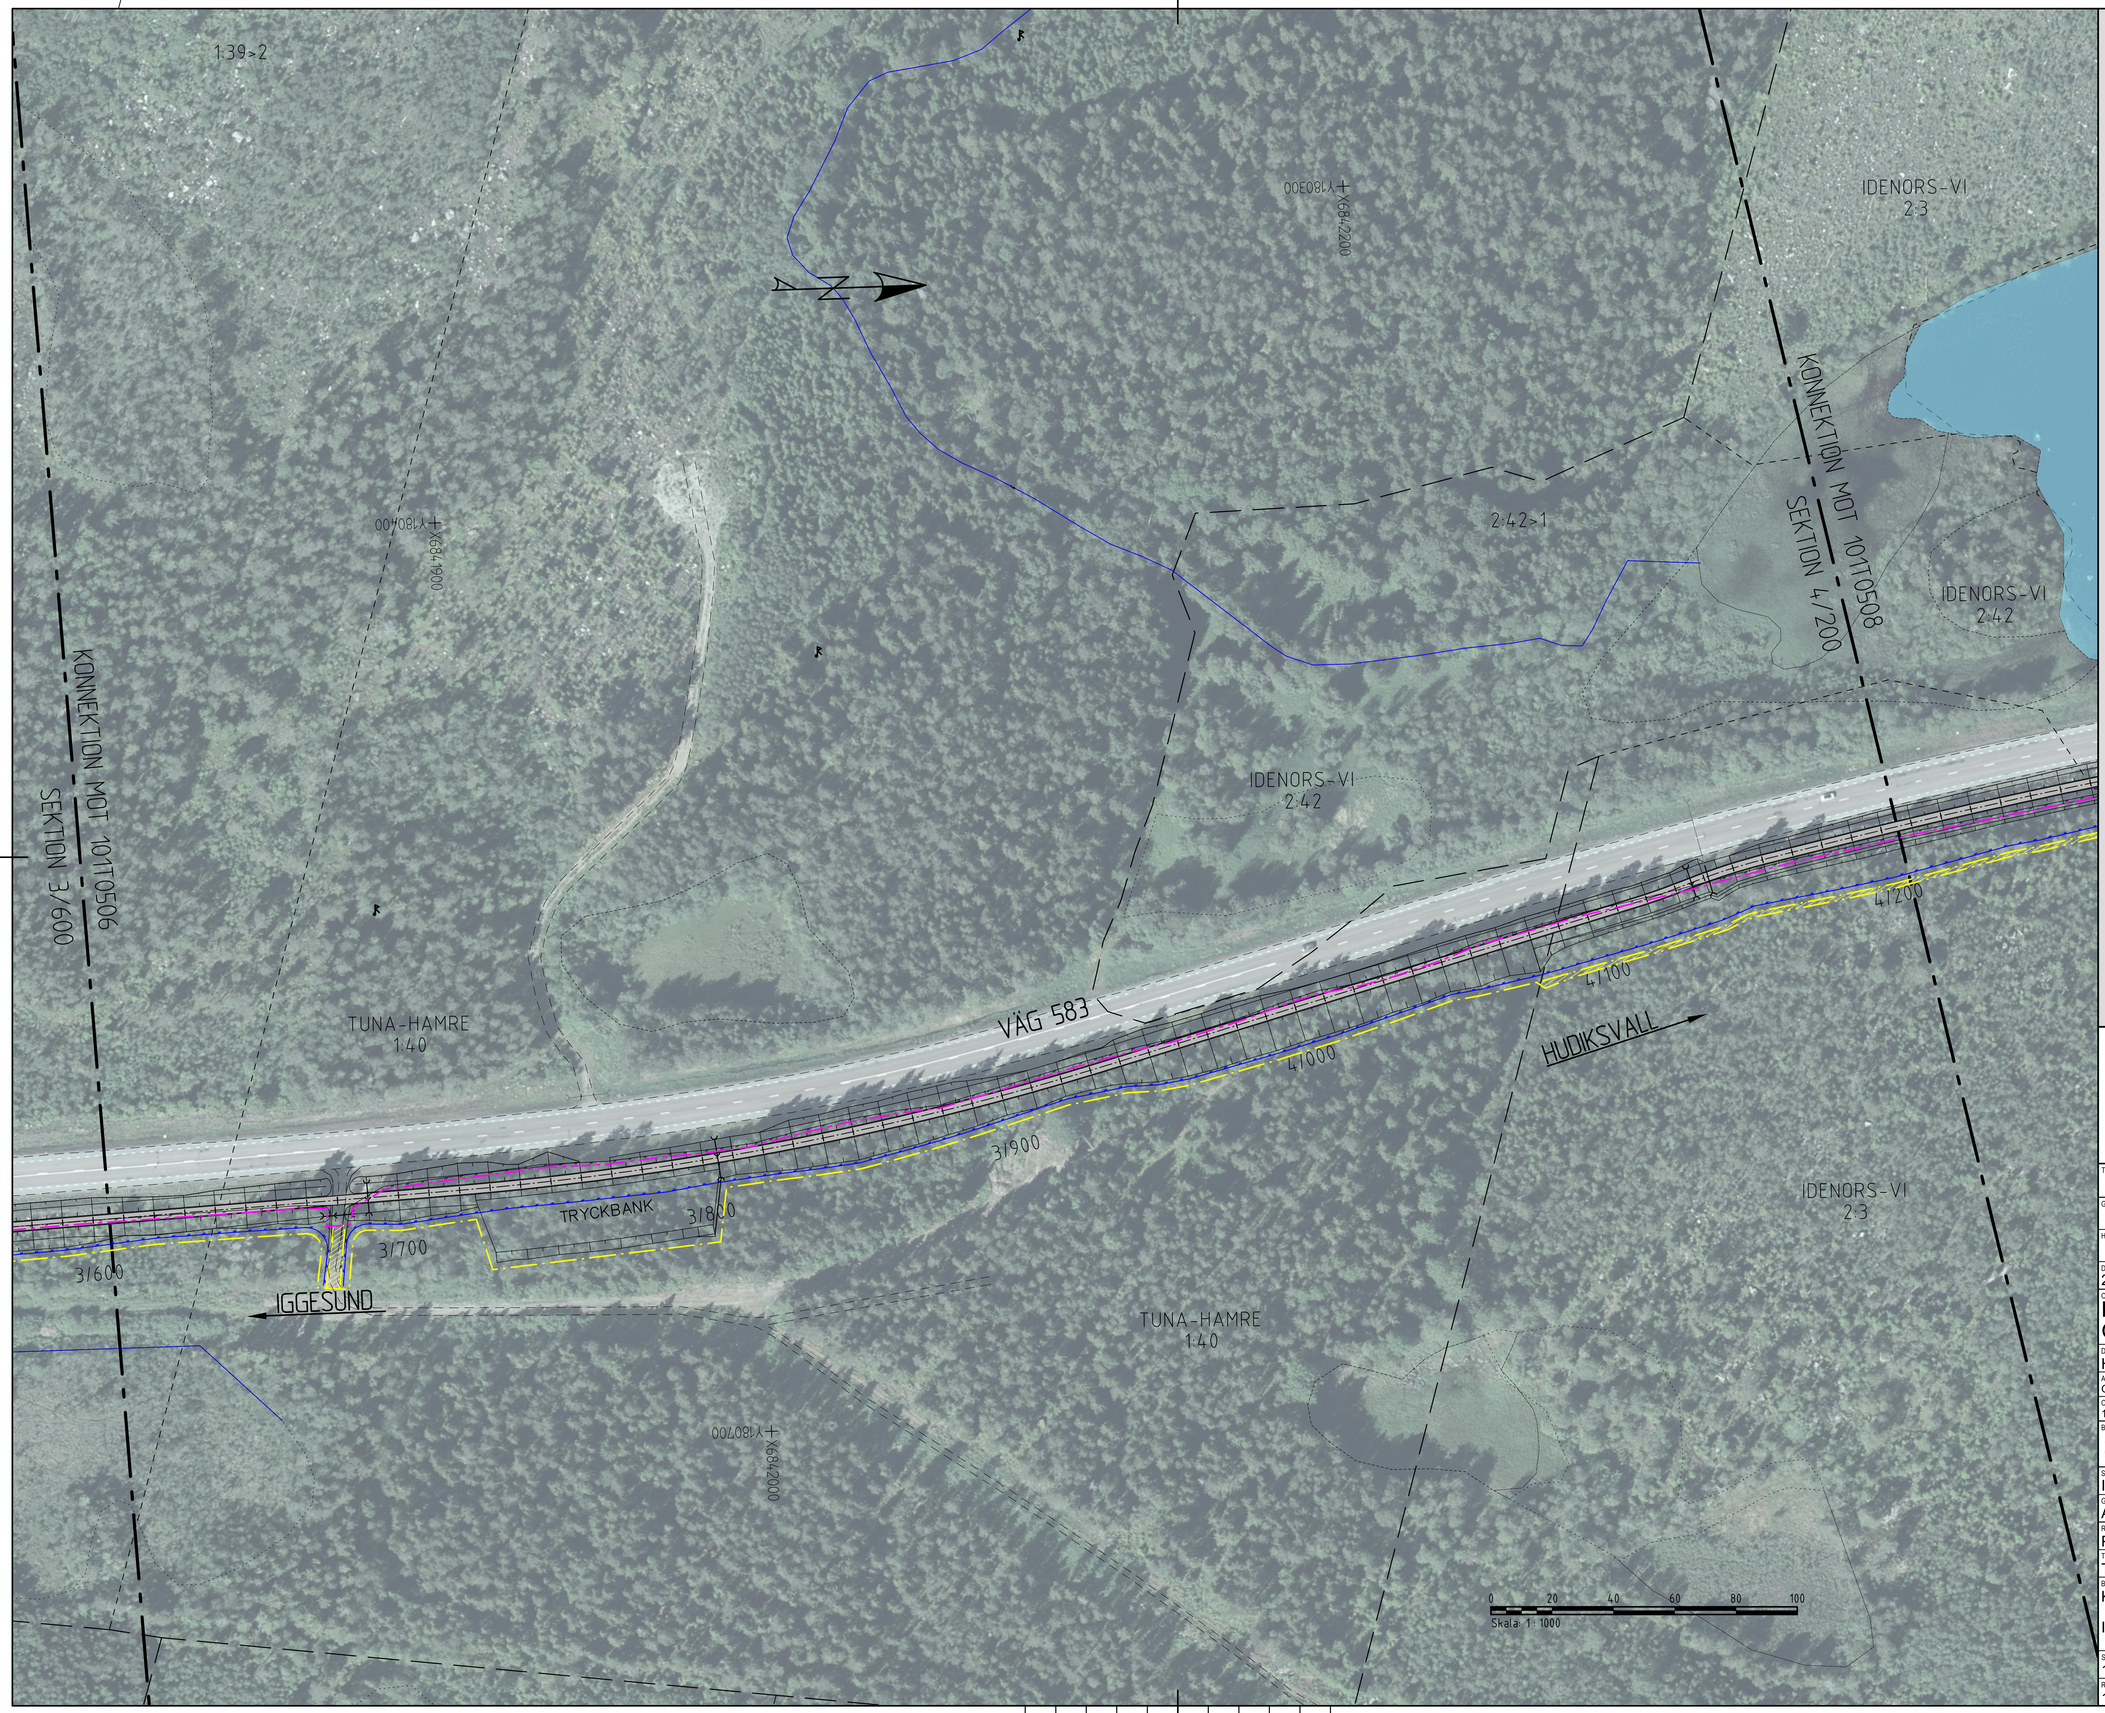

TECKENFÖRKLARING

- BEFINTLIGT VÄGOMRÅDE
- NYTT VÄGOMRÅDE
- NY GC VÄG MED LÄNGDMÄTNING (0/500)
- INFART SOM FLYTTAS
- DIKESSLÄNTER
- FÖRESLAGET LÄGE PÅ ETABLERINGSYTA
- TILLFÄLLIG NYTTJANDERÄTT
- KANTSTEN
- NYTT SIDORÄCKE
- NYTT GC-RÄCKE
- BEFINTLIGT VILTSTÄNGSEL
- NYTT VILTSTÄNGSEL
- BEFINTLIG VÄGTRUMMA
- NY VÄGTRUMMA
- VÄGANSLUTNING TILL BEFINTLIG ALLMÄN VÄG SOM STÄNGS GENOM SÄRSKILT BESLUT

BEFINTLIGA GRÄNSER

- TRAKTGRÄNS
- FASTIGHETSGRÄNS
- DETALJPLANEGRÄNS
- ÄGOSLAGSGRÄNS

ÖVRIGA BEFINTLIGHETER

- 21:13 FASTIGHETSBETECKNING
- BYGGNAD
- FORNMINNE
- FORNLÄMNINGSOMRÅDE
- MILSTEN
- BEFINTLIG BÄCK/DIKE
- SJÖ MED STRANDLINJE
- E LUFTLEDNING, EL

GRUNDKARTAN DATERAD 2022-01-17

KOORDINATSYSTEM

SYSTEM I PLAN: SWEREF 99 16 30
SYSTEM I HÖJD: RH 2000

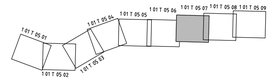

TYP AV PLAN: VÄGPLAN

GRANSKNINGSSTATUS / SYFTE:

HANDLINGSTYP: GRANSKNINGSHANDLING

DATUM	LEVERANS / ÄNDRINGS-PM
2022-03-03	

OBJEKT: IGGESUND-HUDIKSVALL GC-VÄG

DELOMRÅDE / BANDEL: HUDIKSVALLS KOMMUN

ANLÄGGNINGDEL: GC-VÄG LÄNGS VÄG 583

OBJEKTNUMMER / KM	KONSTRUKTIONSNUMMER
150250	

BESTÄLLARE	LEVERANTÖR
TRAFIKVERKET	ÅF INFRASTRUCTURE

SKAPAD AV	UPPDRAGSNUMMER
I.E. / J.G.	782918
GODKÄND AV	AVDELNING
A.LINDMARK	

RITNINGSTYP: PLANRITNING

TEKNIKOMRÅDE / INNEHÅLL: T VÄGUTFORMNING OCH TRAFIK

BESKRIVNING: KM 3/600-4/200

ILLUSTRATIONSKARTA

SKALA	FORMAT	FÖRVALTNINGSNUMMER
1:1000	A1	

RITNINGSNUMMER	BLAD	NÄSTA BLAD	BET
1 01 T 05 07			

PLOT: 2022-03-28 16:55 X:\T-PROJ\SE\782918 - V 583 GC VÄG IGGESUND HUDIKSVALL 154\BTV\02_CAD\1 GSKEDE, DELOMRÅDE\N TRITDEF\101T0507.DWG ENSTRÖM, ISAK

XREF: MODELL\XR97977 2022-03-25 12:25; MODELL\XR97702 2022-03-25 11:43; MODELL\TR97925 2022-03-25 10:26; MODELL\TR97923 2022-03-25 11:45; MODELL\TR97924 2022-03-25 11:43; MODELL\TR97926 2022-03-25 11:43; MODELL\TR97927 2022-03-25 11:43; MODELL\TR97928 2022-03-25 11:43; MODELL\TR97929 2022-03-25 11:43; MODELL\TR97930 2022-03-25 11:43; MODELL\TR97931 2022-03-25 11:43; MODELL\TR97932 2022-03-25 11:43; MODELL\TR97933 2022-03-25 11:43; MODELL\TR97934 2022-03-25 11:43; MODELL\TR97935 2022-03-25 11:43; MODELL\TR97936 2022-03-25 11:43; MODELL\TR97937 2022-03-25 11:43; MODELL\TR97938 2022-03-25 11:43; MODELL\TR97939 2022-03-25 11:43; MODELL\TR97940 2022-03-25 11:43; MODELL\TR97941 2022-03-25 11:43; MODELL\TR97942 2022-03-25 11:43; MODELL\TR97943 2022-03-25 11:43; MODELL\TR97944 2022-03-25 11:43; MODELL\TR97945 2022-03-25 11:43; MODELL\TR97946 2022-03-25 11:43; MODELL\TR97947 2022-03-25 11:43; MODELL\TR97948 2022-03-25 11:43; MODELL\TR97949 2022-03-25 11:43; MODELL\TR97950 2022-03-25 11:43

Lager:

VM150250VP, ankomst 2022-04-06, ver 4, jobb 102