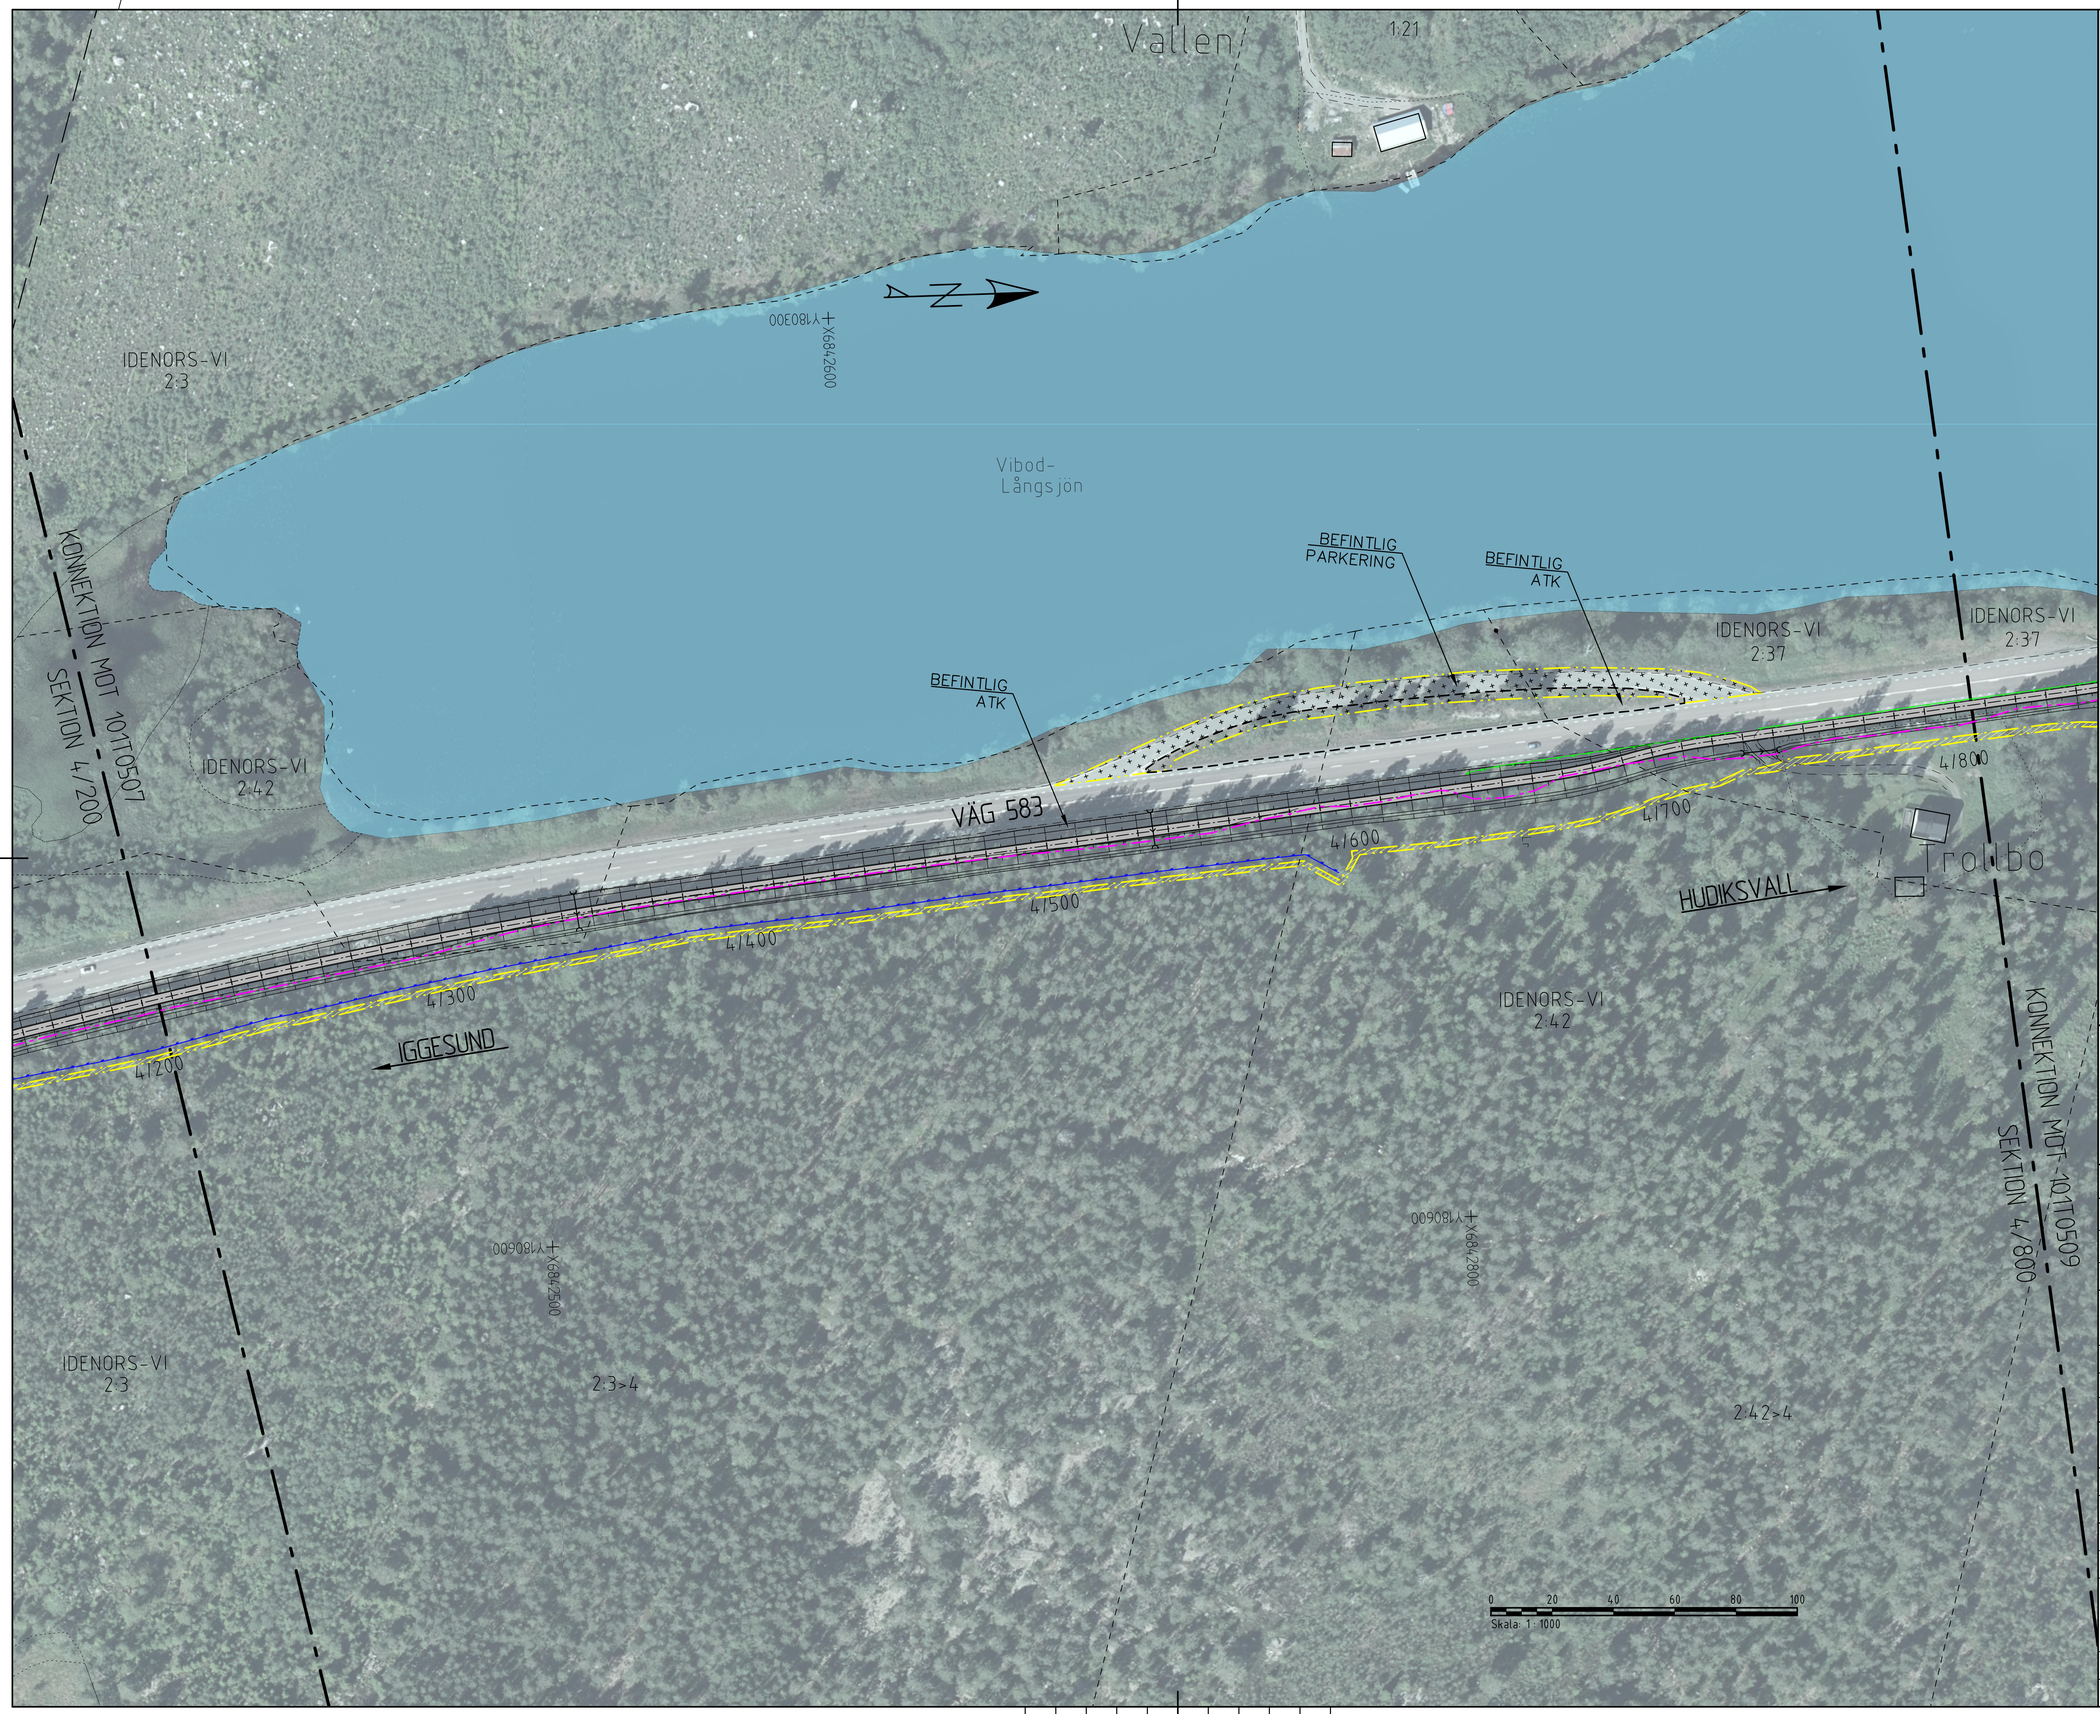

TECKENFÖRKLARING

- BEFINTLIGT VÄGOMRÅDE
- NYTT VÄGOMRÅDE
- 0/500 NY GC VÄG MED LÄNGDMÄTNING
- INFART SOM FLYTTAS
- DIKESSLÄNTER
- FÖRESLAGET LÄGE PÅ ETABLERINGSYTA
- TILLFÄLLIG NYTTJANDERÄTT
- KANTSTEN
- NYTT SIDORÄCKE
- NYTT GC-RÄCKE
- BEFINTLIGT VILTSTÄNGSEL
- NYTT VILTSTÄNGSEL
- BEFINTLIG VÄGTRUMMA
- NY VÄGTRUMMA
- VÄGANSLUTNING TILL BEFINTLIG ALLMÄN VÄG SOM STÄNGS GENOM SÄRSKILT BESLUT

BEFINTLIGA GRÄNSER

- TRAKTGRÄNS
- FASTIGHETSGRÄNS
- DETALJPLANEGRÄNS
- ÄGOSLAGSGRÄNS

ÖVRIGA BEFINTLIGHETER

- 21:13 FASTIGHETSBETECKNING
- BYGGNAD
- FORNMINNE
- FORNLÄMNINGSOMRÅDE
- MILSTEN
- BEFINTLIG BÄCK/DIKE
- SJÖ MED STRANDLINJE
- E LUFTLEDNING, EL

GRUNDKARTAN DATERAD 2022-01-17

KOORDINATSYSTEM

SYSTEM I PLAN: SWEREF 99 16 30
SYSTEM I HÖJD: RH 2000

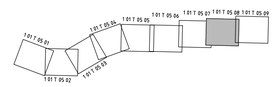

TYP AV PLAN	VÄGPLAN
GRANSKNINGSSTATUS / SYFTE	
HANDLINGSTYP	GRANSKNINGSHANDLING
DATUM	2022-03-03
LEVERANS / ÄNDRINGS-PM	
OBJEKT	IGGESUND-HUDIKSVALL GC-VÄG
DELOMRÅDE / BANDEL	HUDIKSVALLS KOMMUN
ANLÄGGNINGDEL	GC-VÄG LÄNGS VÄG 583
OBJEKTNUMMER / KM	150250
KONSTRUKTIONSNUMMER	
BESTÄLLARE	TRAFIKVERKET
LEVERANTÖR	ÅF INFRASTRUCTURE
SKAPAD AV	I.E. / J.G.
UPPDRAGSNUMMER	782918
GODKÄND AV	A.LINDMARK
AVDELNING	
RITNINGSTYP	PLANRITNING
TEKNIKOMRÅDE / INNEHÅLL	T VÄGUTFORMNING OCH TRAFIK
BESKRIVNING	KM 4/200-4/800 ILLUSTRATIONSKARTA
SKALA	1:1000
FORMAT	A1
FÖRVALTNINGSNUMMER	
RITNINGSNUMMER	1 01 T 05 08
BLAD	
NÄSTA BLAD	
BET	

PLO: 2022-03-28 16:58 X:\T-PROJ\SE\782918 - V 583 GC VÄG IGGESUND HUDIKSVALL fs481k02_LADY1 ISKEDE, DELOMRÅDE\TNRTDE\X01T0508.DWG ENSTRÖM, ISAK

XREF MODELL\X0197007 2022-01-28 16:52
MODELL\X0197002 2022-03-25 11:17
MODELL\X0197005 2022-03-25 11:17
MODELL\X0197007 2022-03-22 10:36
MODELL\X0197006 2022-01-28 16:52
MODELL\X0197001 2022-03-21 11:55
MODELL\X0197004 2022-06-22 16:44
MODELL\X0197003 2022-03-25 11:15
MODELL\X0197002 2022-03-25 11:15
MODELL\X0197008 2022-03-28 15:12
MODELL\X0197001 2022-02-16 12:53
MODELL\X0197004 2022-03-25 11:15
MODELL\X0197001 2022-03-25 11:17
MODELL\X0197002 2022-03-25 11:17
MODELL\X0197005 2022-03-25 11:15
MODELL\X0197006 2022-02-16 12:45
MODELL\X0197003 2022-03-25 11:15
MODELL\X0197007 2022-03-25 11:15
MODELL\X0197008 2022-03-25 11:15
MODELL\X0197010 2022-09-21 12:55

Lager: