

Koordinatsystem: SWEREF 99 16 30
Höjdsystem: RH2000

TECKENFÖRKLARING

- #### NYA ANLÄGGNINGAR
- NY GC-VÄG, VÄGKANTER, LÄNGDMÄTNING, HÖJDSÄTTNING
 - VÄGRÄCKE
 - GC-RÄCKE
 - VILTSTÄNGSEL, VÄGOMRÅDET OMFATTAR 1 METER PÅ SIDA MOT VÄG OCH 2 METER MOT SKOGSMARK

- #### MARKANSPRÅK
- GRÄNS FÖR VÄGOMRÅDE
 - AVGRÄNSNING MELLAN OLIKA TYPER AV MARKANSPRÅK
 - V** NYTT VÄGOMRÅDE MED VÄGRÄTT
 - T** T - TILLFÄLLIG NYTTJÄNDERÄTT FÖR URGRÄVNING SAMT BERGSKÄRNING, T₁ - TILLFÄLLIG NYTTJÄNDERÄTT FÖR ANLÄGGANDE AV VILTSTÄNGSEL, T₂ - TILLFÄLLIG NYTTJÄNDERÄTT FÖR BÖRRNINGSTRYGKNING AV TRUMMA. TILLFÄLLIGA NYTTJÄNDERÄTTER GÄLLER UNDER BYGGTIDEN, DOCK LÅNGST 3 MÅNADER EFTER GODKÄND SLUT-BESIKTNING


- #### FÖLJANDE PLATSER ÄR BELYSTA
- KM 0/000-0/300
 - GC-VÄG, VÄG 583 INKLUSIVE BEFINTLIGA PASSAGER OCH BUSSHÅLLPLATS
 - KM 0/300-0/470
 - GC-VÄG

VERKSAMHETER/ÅTGÄRDER SOM UNDANTAS FRÅN FÖRBUD ENLIGT MILJÖBALKEN

SKYLDIGHET ATT GÖRA ANMÄLAN FÖR SAMRÅD ENLIGT 12:6MB GÄLLER INTE FÖR DE VERKSAMHETER OCH ÅTGÄRDER SOM BEHÖVS FÖR ATT BYGGA VÄGEN OCH SOM FASTSTÄLLS OCH INGÅR I VÄGOMRÅDE FÖR ALLMÄN VÄG ELLER OMRÅDE FÖR TILLFÄLLIG NYTTJÄNDERÄTT. FÖRBUDEN MOT ÅTGÄRDER INOM STRANDSKYDDSOMRÅDE (7:15 MB) GÄLLER INTE BYGGANDE AV ALLMÄN VÄG.

ÖVRIGA BETECKNINGAR PÅ PLANKARTAN

- GRUNKARTAN DATERAD 2022-01-17
- FASTIGHETSGRÄNS
 - TRAKTGRÄNS
 - BYGGNAD
 - FASTIGHETSBECKENING
 - BEFINTLIG VÄG
 - BEFINTLIG VILTSTÄNGSEL
 - LEDNINGSRÄTT
 - SERVITUT
 - GEMENSAMHETSANLÄGGNING
 - LUFTLEDNING, EL
 - BEFINTLIG BÄCK/DIKE
 - SJÖ MED STRANDLINJE
 - STRANDSKYDD
 - FORNLÄMNING, YTA ELLER PUNKT
 - AGOSLAGSGRÄNS

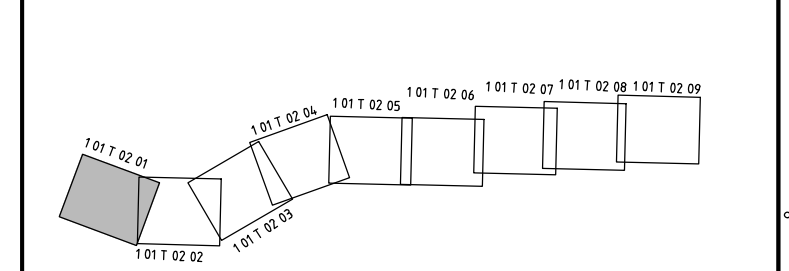

VÄGPLAN

GRANSKNINGSSTATUS / SYFTE
HANDLINGSTYP
GRANSKNINGSHANDLING

DATUM
2022-03-03

LEVERANS / ÄNDRINGS-PM

OBJEKT
IGGESUND-HUDIKSVALL GC-VÄG

DELOMRÅDE / BANDEL
HUDIKSVALLS KOMMUN

ANLÄGGNINGSDIAGRAM
GC-VÄG LÄNGS VÄG 583

OBJEKTNUMMER / KM
150250

KONSTRUKTIONNUMMER

BESTÄLLARE
TRAFIKVERKET

LEVERANTÖR
ÅF INFRASTRUCTURE

SKAPAD AV
I. ENSTRÖM

LUPPRAGSNUMMER
782918

GODKÄND AV
A. LINDMARK

ÄNDRING

RITNINGSTYP
PLANRITNING

TEKNIKOMRÅDE / INNEHÅLL
T VÄGUTFORMNING OCH TRAFIK

BESKRIVNING
KM 0/000-0/600

PLANKARTA

SKALA
1:1000

FORMAT
A1

FÖRVALTNINGSNUMMER

RITNINGNUMMER
1 01 T 02 01

BLAD

NÄSTA BLAD

BET

REF	MODEL	NO	DATUM
	MODEL	NO	2022-03-22 08:26
	MODEL	NO	2022-03-22 08:26
