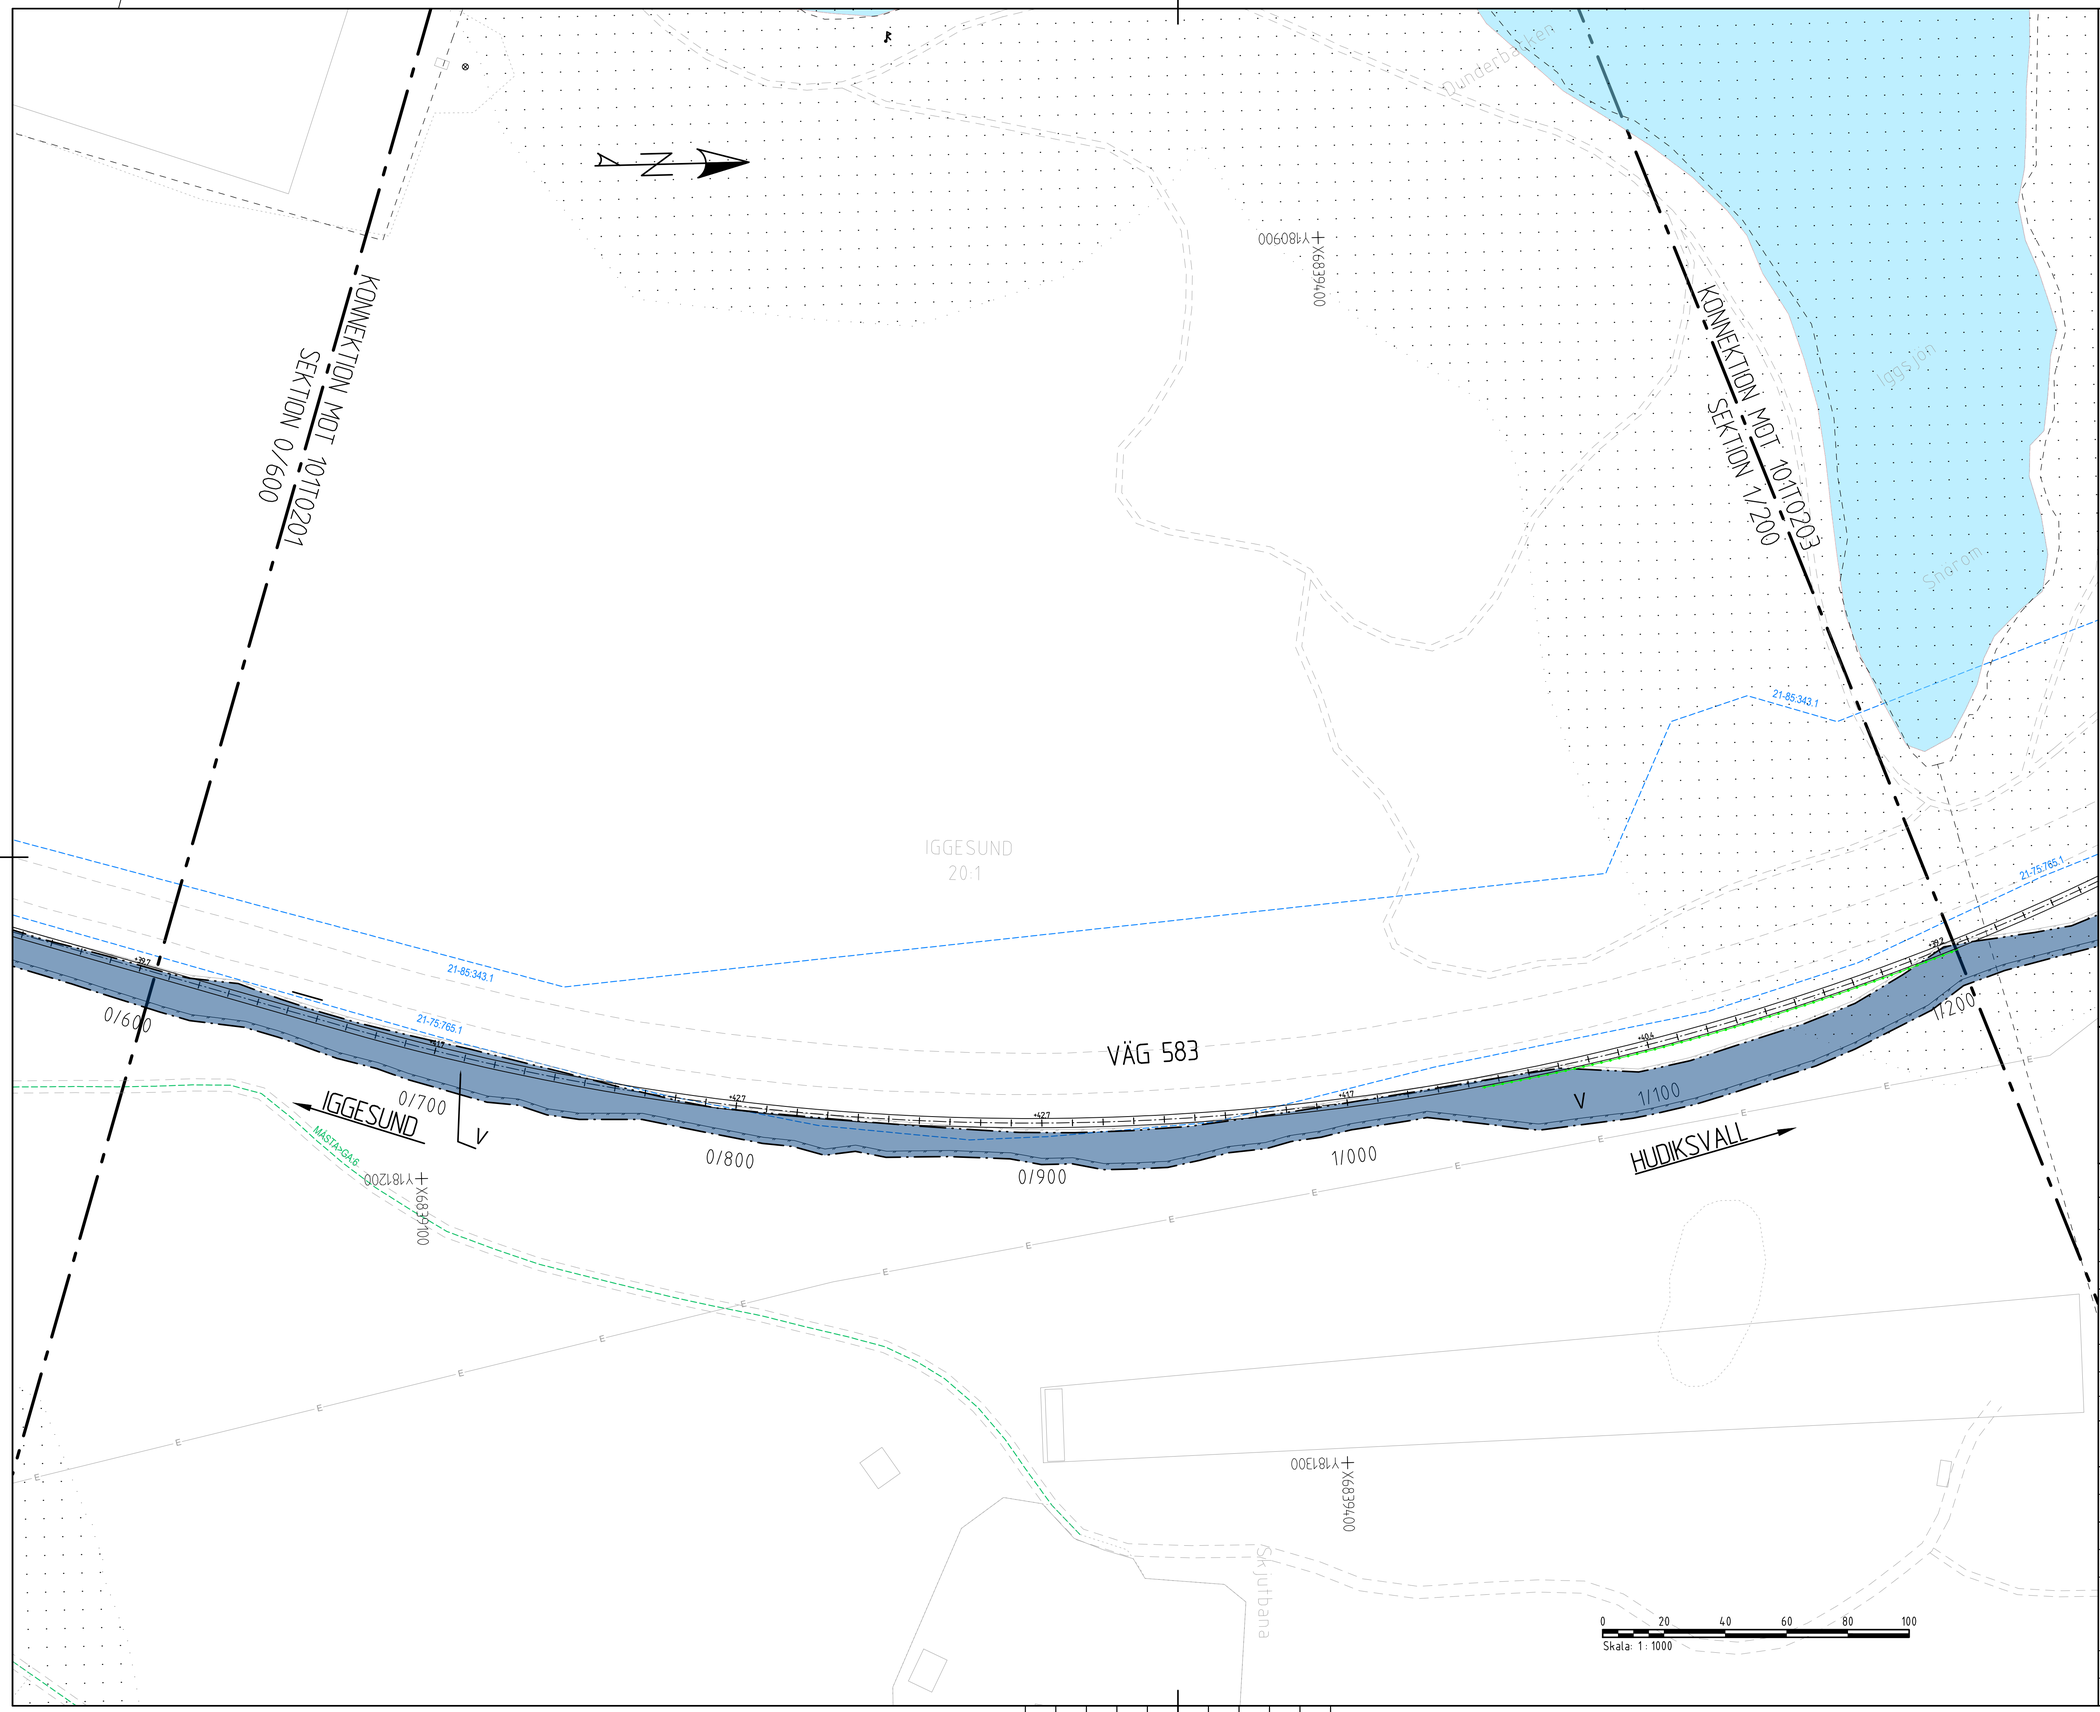

Koordinatsystem: SWEREF 99 16 30
Höjdsystem: RH2000

TECKENFÖRKLARING

NYA ANLÄGGNINGAR

- NY GC-VÄG, VÄGKANTER, LÄNGDMÄTNING, HÖJDSÄTTNING
- VÄGRÄCKE
- GC-RÄCKE
- VILTSTÄNGSEL. VÄGOMRÅDET OMFATTAR 1 METER PÅ SIDA MOT VÄG OCH 2 METER MOT SKOGSMARK.

MARKANSPRÅK

- GRÄNS FÖR VÄGOMRÅDE
- AVGRÄNSNING MELLAN OLIKA TYPER AV MARKANSPRÅK
- V — NYTT VÄGOMRÅDE MED VÄGRÄTT
- T — T_1 - TILLFÄLLIG NYTTJANDERÄTT FÖR URGRÄVNING SAMT BERGSKÄRNING. T_2 - TILLFÄLLIG NYTTJANDERÄTT FÖR ANLÄGGANDE AV VILTSTÄNGSEL. T_3 - TILLFÄLLIG NYTTJANDERÄTT FÖR BORRNING/TRYCKNING AV TRUMMA. TILLFÄLLIGA NYTTJANDERÄTTER GÄLLER UNDER BYGGTIDEN, DOCK LÄNGST 3 MÅNADER EFTER GODKÄND SLUT-BESIKTNING

FÖLJANDE PLATSER ÄR BELYSTA

KM 0/000-0/300
- GC-VÄG, VÄG 583 INKLUSIVE BEFINTLIGA PASSAGER OCH BUSSHÅLLPLATS

KM 0/300-5/470
- GC-VÄG

VERKSAMHETER/ÅTGÄRDER SOM UNDANTAS FRÅN FÖRBUD ENLIGT MILJÖBALKEN

SKYLDIGHET ATT GÖRA ANMÄLAN FÖR SAMRÅD ENLIGT 12:6MB GÄLLER INTE FÖR DE VERKSAMHETER OCH ÅTGÄRDER SOM BEHÖVS FÖR ATT BYGGA VÄGEN OCH SOM FASTSTÄLLS OCH INGÅR I VÄGOMRÅDE FÖR ALLMÄN VÄG ELLER OMRÅDE FÖR TILLFÄLLIG NYTTJANDERÄTT.
FÖRBUDEN MOT ÅTGÄRDER INOM STRANDSKYDDSOMRÅDE (7:15 MB) GÄLLER INTE BYGGANDE AV ALLMÄN VÄG.

ÖVRIGA BETECKNINGAR PÅ PLANKARTAN

GRUNDKARTAN DATERAD 2022-01-17

- FASTIGHETSGRÄNS
- TRAKTGRÄNS
- BYGGNAD
- 3:22 — FASTIGHETSBETECKNING
- BEFINTLIG VÄG
- BEFINTLIGT VILTSTÄNGSEL
- 21-85:343.1 — LEDNINGSRÄTT
- 21-91:1017.1 — SERVITUT
- MÁSTA>GA:6 — GEMENSAMHETSANLÄGGNING
- E — LUFTLEDNING, EL
- BEFINTLIG BÄCK/DIKE
- SJÖ MED STRANDLINJE
- STRANDSKYDD
- FORNLÄMNING, YTA ELLER PUNKT
- ÄGOSLAGSGRÄNS

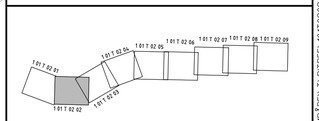

TYP AV PLAN: VÄGPLAN

GRANSKNINGSSTATUS / SYFTE:

HANDLINGSTYP: GRANSKNINGSHANDLING

DATUM: 2022-03-03
LEVERANS / ÄNDRINGS-PM:

OBJEKT: IGGESUND-HUDIKSVALL GC-VÄG

DELOMRÅDE / BANDEL: HUDIKSVALLS KOMMUN

ANLÄGGNINGSDEL: GC-VÄG LÄNGS VÄG 583

OBJEKTNUMMER / KM: 150250
KONSTRUKTIONSNUMMER:

BESTÄLLARE: TRAFIKVERKET
LEVERANTÖR: ÅF INFRASTRUCTURE

SKAPAD AV: I. ENSTRÖM
UPPDRAGSNUMMER: 782918

GODKÄND AV: A.LINDMARK
AVDELNING:

RITNINGSTYP: PLANRITNING

TEKNIKOMRÅDE / INNEHÅLL: T VÄGUTFORMNING OCH TRAFIK

BESKRIVNING: KM 0/600-1/200

PLANKARTA

SKALA: 1:1000
FORMAT: A1
FÖRVALTNINGSNUMMER:

RITNINGSNUMMER: 1 01 T 02 02
BLAD:
NÄSTA BLAD:
BET:

PLO: 2022-04-11 15:01 X:\1-PRJ\SE\782918 - V 583 GC VÄG IGGESUND HUDIKSVALL 15481\\02_CAD\1 ISKCDE_DELOMRÅDE\1\RITDEF\101T0202.DWG ENSTRÖM, ISAK

XREF
MODEL\1\97701 2022-02-25 12:53
MODEL\1\97702 2022-02-25 12:54
MODEL\1\97705 2022-03-03 09:26
MODEL\1\97706 2022-02-25 11:10
MODEL\1\97707 2022-02-25 11:10
MODEL\1\97708 2022-06-16 09:44
MODEL\1\97709 2022-03-21 11:13
MODEL\1\97710 2022-03-21 11:13
MODEL\1\97711 2022-03-21 11:13
MODEL\1\97712 2022-01-25 12:14
MODEL\1\97713 2022-03-25 09:40
MODEL\1\97714 2022-03-25 09:40
Lager:

VM150250VP, ankomst 2022-04-13, ver 3, jobb 106