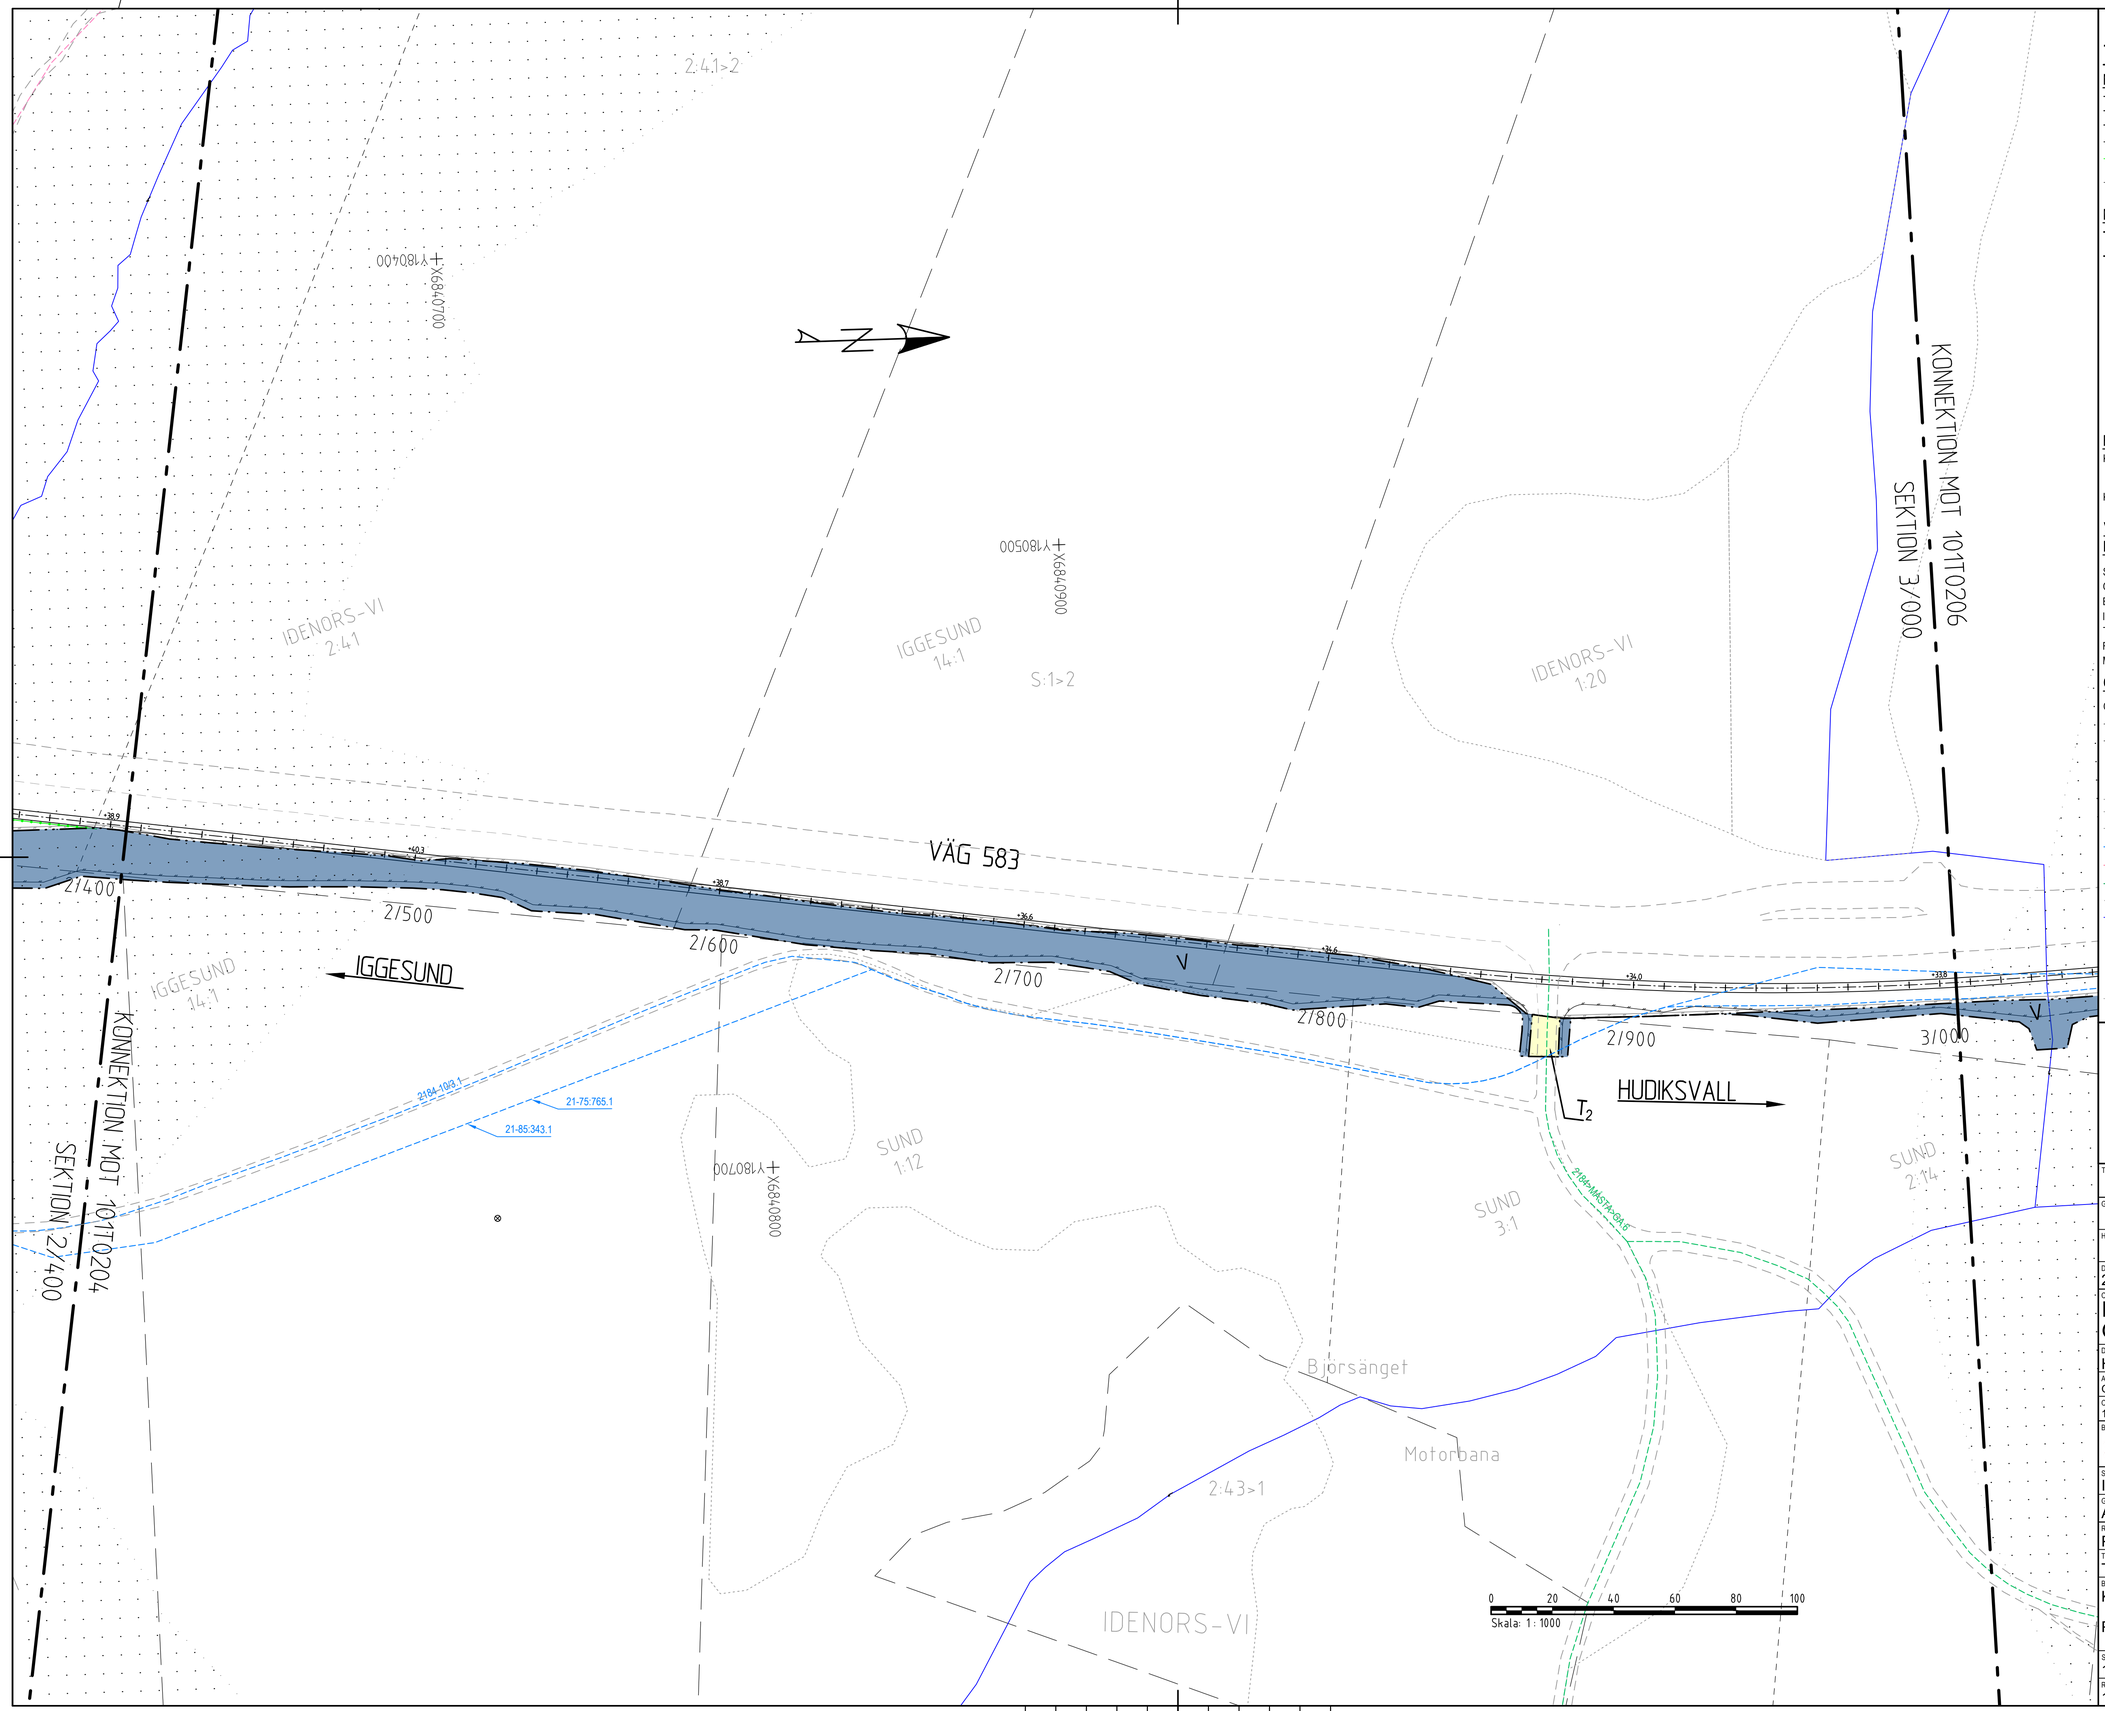

Koordinatsystem: SWEREF 99 16 30
Höjdsystem: RH2000

TECKENFÖRKLARING

NYA ANLÄGGNINGAR

- NY GC-VÄG, VÄGKANTER, LÄNGDMÄTNING, HÖJDSÄTTNING
- VÄGRÄCKE
- GC-RÄCKE
- VILTSTÄNGSEL. VÄGOMRÅDET OMFATTAR 1 METER PÅ SIDA MOT VÄG OCH 2 METER MOT SKOGSMARK.

MARKANSPRÅK

- GRÄNS FÖR VÄGOMRÅDE
- AVGRÄNSNING MELLAN OLIKA TYPER AV MARKANSPRÅK
- V — NYTT VÄGOMRÅDE MED VÄGRÄTT
- T — T_1 - TILLFÄLLIG NYTTJANDERÄTT FÖR URGRÄVNING SAMT BERGSKÄRNING. T_2 - TILLFÄLLIG NYTTJANDERÄTT FÖR ANLÄGGANDE AV VILTSTÄNGSEL. T_3 - TILLFÄLLIG NYTTJANDERÄTT FÖR BORRNING/TRYCKNING AV TRUMMA. TILLFÄLLIGA NYTTJANDERÄTTER GÄLLER UNDER BYGGTIDEN, DOCK LÄNGST 3 MÅNADER EFTER GODKÄND SLUT-BESIKTNING

FÖLJANDE PLATSER ÄR BELYSTA

KM 0/000-0/300
- GC-VÄG, VÄG 583 INKLUSIVE BEFINTLIGA PASSAGER OCH BUSSHÅLLPLATS

KM 0/300-5/470
- GC-VÄG

VERKSAMHETER/ÅTGÄRDER SOM UNDANTAS FRÅN FÖRBUD ENLIGT MILJÖBALKEN

SKYLDIGHET ATT GÖRA ANMÄLAN FÖR SAMRÅD ENLIGT 12:6MB GÄLLER INTE FÖR DE VERKSAMHETER OCH ÅTGÄRDER SOM BEHÖVS FÖR ATT BYGGA VÄGEN OCH SOM FASTSTÄLLS OCH INGÅR I VÄGOMRÅDE FÖR ALLMÄN VÄG ELLER OMRÅDE FÖR TILLFÄLLIG NYTTJANDERÄTT.
FÖRBUDEN MOT ÅTGÄRDER INOM STRANDSKYDDSOMRÅDE (7:15 MB) GÄLLER INTE BYGGANDE AV ALLMÄN VÄG.

ÖVRIGA BETECKNINGAR PÅ PLANKARTAN

GRUNDKARTAN DATERAD 2022-01-17

- FASTIGHETSGRÄNS
- TRAKTGRÄNS
- BYGGNAD
- 3:22 — FASTIGHETSBETECKNING
- BEFINTLIG VÄG
- BEFINTLIGT VILTSTÄNGSEL
- 21-85.343.1 — LEDNINGSRÄTT
- 21-91.1017.1 — SERVITUT
- MÄSTA>GA:6 — GEMENSAMHETSANLÄGGNING
- E — LUFTLEDNING, EL
- BEFINTLIG BÄCK/DIKE
- SJÖ MED STRANDLINJE
- STRANDSKYDD
- FORNLÄMNING, YTA ELLER PUNKT
- ÅGOSLAGSGRÄNS

TYP AV PLAN
VÄGPLAN

GRANSKNINGSSTATUS / SYFTE

HANDLINGSTYP
GRANSKNINGSHANDLING

DATUM	LEVERANS / ÄNDRINGS-PM
2022-03-03	

OBJEKT
IGGESUND-HUDIKSVALL GC-VÄG

DELOMRÅDE / BANDEL
HUDIKSVALLS KOMMUN

ANLÄGGNINGSDEL
GC-VÄG LÄNGS VÄG 583

OBJEKTNUMMER / KM	KONSTRUKTIONSNUMMER
150250	

BESTÄLLARE	LEVERANTÖR
TRAFIKVERKET	ÅF INFRASTRUCTURE

SKAPAD AV	UPPDRAGSNUMMER
I. ENSTRÖM	782918
GODKÄND AV	AVDELNING
A.LINDMARK	

RITNINGSTYP
PLANRITNING

TEKNIKOMRÅDE / INNEHÅLL
T VÄGUTFORMNING OCH TRAFIK

BESKRIVNING
KM 2/400-3/000

PLANKARTA

SKALA	FORMAT	FÖRVALTNINGSNUMMER
1:1000	A1	

RITNINGSNUMMER	BLAD	NÄSTA BLAD	BET
1 01 T 02 05			

ENSTRÖM, ISAK
PLOT: 2022-04-11 15:20 X:\1-PROJEKT\782918 - V 583 GC VÄG IGGESUND HUDIKSVALL 5481\1\02_CAD\1 SKEDE, DELOMRÅDEN\TNITDEN\101T0205.DWG

XREF
MODELL\1\0195722 2022-01-25 12:14
MODELL\1\0195702 2022-01-25 12:14
MODELL\1\0179750 2022-03-28 15:15
MODELL\1\0179753 2022-01-21 10:22
MODELL\1\0179721 2022-02-25 14:26
MODELL\1\0179751 2022-02-25 12:25
MODELL\1\0179761 2022-01-25 13:13
MODELL\1\0000701 2022-01-25 14:49
MODELL\1\0000700
MODELL\1\0179753 2022-02-16 12:53
MODELL\1\0179744 2022-03-22 00:26
MODELL\1\0179745 2022-02-16 11:10
MODELL\1\0179744 2022-02-16 12:44
MODELL\1\0179745 2022-03-28 10:19
MODELL\1\0179761 2022-03-28 15:07
MODELL\1\0195701
MODELL\1\0195702
MODELL\1\0179705
MODELL\1\0179706
MODELL\1\0179761
MODELL\1\0179703
MODELL\1\0179704
MODELL\1\0000901

Lager: