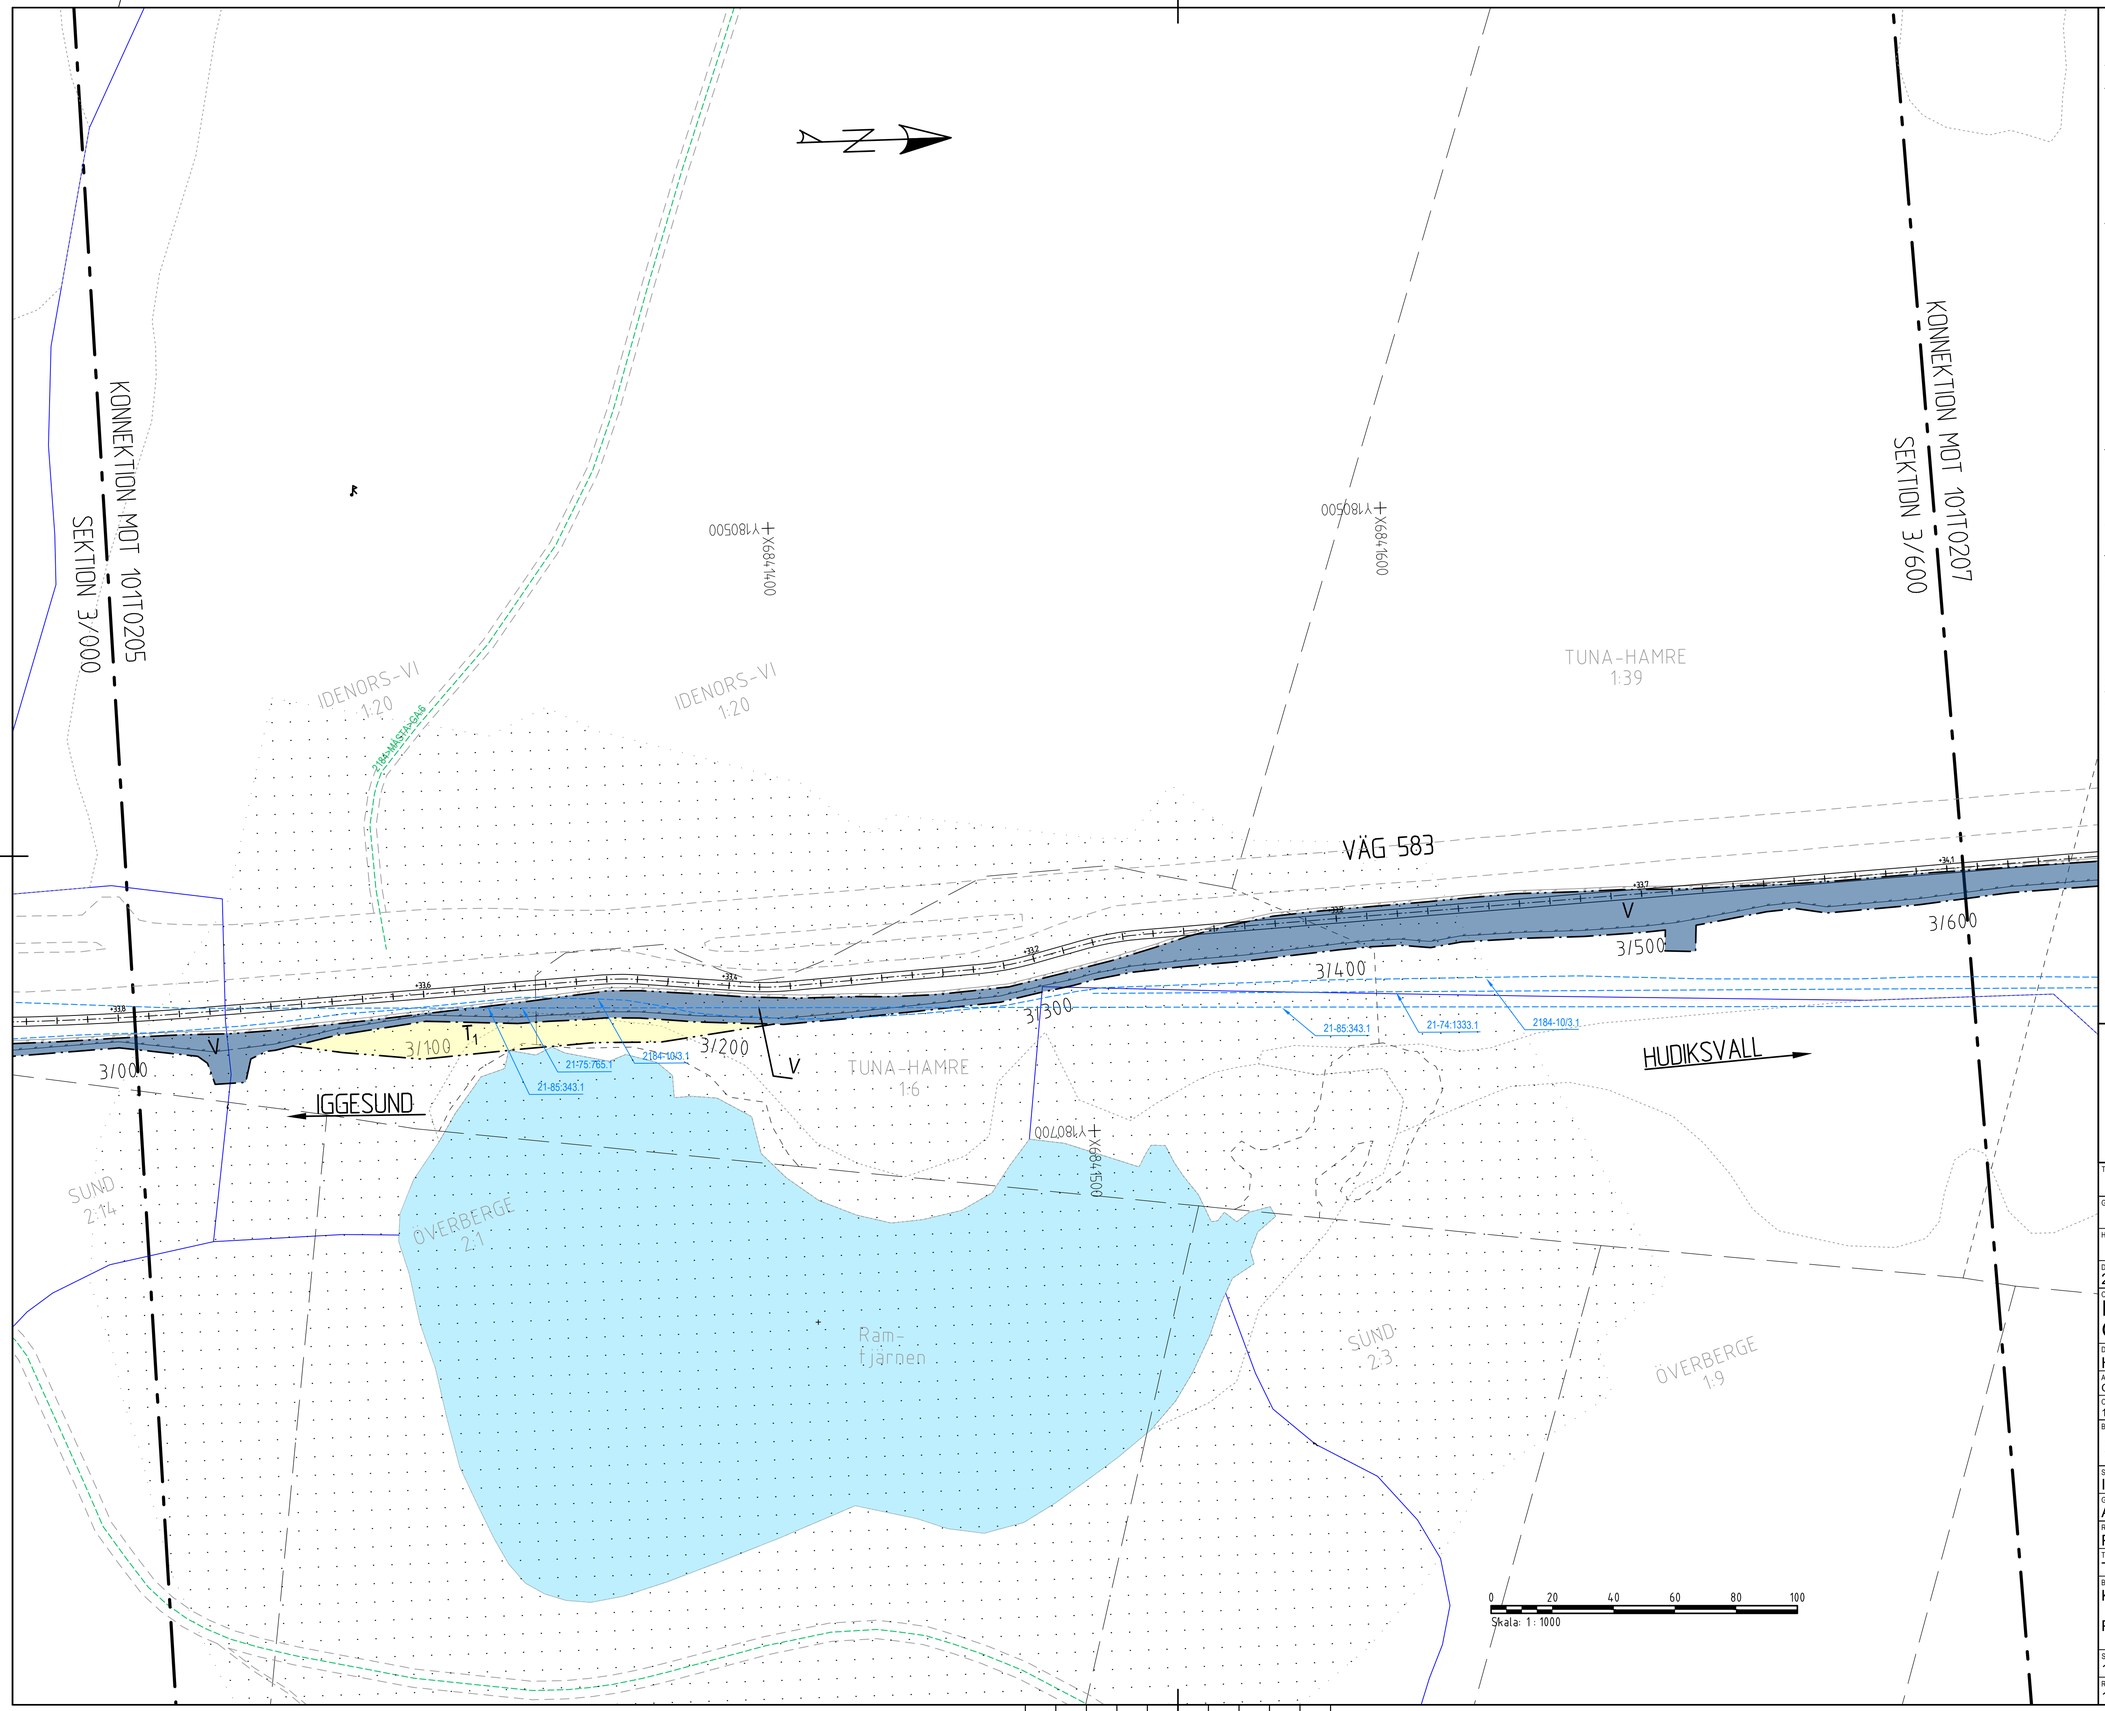

Koordinatsystem: SWEREF 99 16 30
Höjdsystem: RH2000

TECKENFÖRKLARING

NYA ANLÄGGNINGAR

- NY GC-VÄG, VÄGKANTER, LÄNGDMÄTNING, HÖJDSÄTTNING
- VÄGRÄCKE
- GC-RÄCKE
- VILTSTÄNGSEL. VÄGOMRÅDET OMFATTAR 1 METER PÅ SIDA MOT VÄG OCH 2 METER MOT SKOGSMARK.

MARKANSPRÅK

- GRÄNS FÖR VÄGOMRÅDE
- AVGRÄNSNING MELLAN OLIKA TYPER AV MARKANSPRÅK
- V — NYTT VÄGOMRÅDE MED VÄGRÄTT
- T — T_1 - TILLFÄLLIG NYTTJANDERÄTT FÖR URGRÄVNING SAMT BERGSKÄRNING. T_2 - TILLFÄLLIG NYTTJANDERÄTT FÖR ANLÄGGANDE AV VILTSTÄNGSEL. T_3 - TILLFÄLLIG NYTTJANDERÄTT FÖR BORRNING/TRYCKNING AV TRUMMA. TILLFÄLLIGA NYTTJANDERÄTTER GÄLLER UNDER BYGGTIDEN, DOCK LÄNGST 3 MÅNADER EFTER GODKÄND SLUT-BESIKTNING

FÖLJANDE PLATSER ÄR BELYSTA

KM 0/000-0/300
- GC-VÄG, VÄG 583 INKLUSIVE BEFINTLIGA PASSAGER OCH BUSSHÅLLPLATS

KM 0/300-5/470
- GC-VÄG

VERKSAMHETER/ÅTGÄRDER SOM UNDANTAS FRÅN FÖRBUD ENLIGT MILJÖBALKEN

SKYLDIGHET ATT GÖRA ANMÄLAN FÖR SAMRÅD ENLIGT 12:6MB GÄLLER INTE FÖR DE VERKSAMHETER OCH ÅTGÄRDER SOM BEHÖVS FÖR ATT BYGGA VÄGEN OCH SOM FASTSTÄLLS OCH INGÅR I VÄGOMRÅDE FÖR ALLMÄN VÄG ELLER OMRÅDE FÖR TILLFÄLLIG NYTTJANDERÄTT.
FÖRBUDEN MOT ÅTGÄRDER INOM STRANDSKYDDSOMRÅDE (7:15 MB) GÄLLER INTE BYGGANDE AV ALLMÄN VÄG.

ÖVRIGA BETECKNINGAR PÅ PLANKARTAN

GRUNDKARTAN DATERAD 2022-01-17

- FASTIGHETSGRÄNS
- TRAKTGRÄNS
- BYGGNAD
- 3:22 — FASTIGHETSBETECKNING
- BEFINTLIG VÄG
- BEFINTLIGT VILTSTÄNGSEL
- 21-85:343.1 — LEDNINGSRÄTT
- 21-91:1017.1 — SERVITUT
- MÅSTA>GA:6 — GEMENSAMHETSANLÄGGNING
- E — LUFTLEDNING, EL
- BEFINTLIG BÄCK/DIKE
- SJÖ MED STRANDLINJE
- STRANDSKYDD
- FORNLÄMNING, YTA ELLER PUNKT
- ÄGOSLAGSGRÄNS

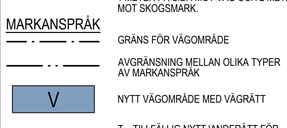

TYP AV PLAN
VÄGPLAN

GRANSKNINGSSTATUS / SYFTE

HANDLINGSTYP
GRANSKNINGSHANDLING

DATUM: 2022-03-03
LEVERANS / ÄNDRINGS-PM:

OBJEKT
IGGESUND-HUDIKSVALL GC-VÄG

DELOMRÅDE / BANDEL
HUDIKSVALLS KOMMUN

ANLÄGGNINGSDEL
GC-VÄG LÄNGS VÄG 583

OBJEKTNUMMER / KM: 150250
KONSTRUKTIONSNUMMER:

BESTÄLLARE: TRAFIKVERKET
LEVERANTÖR: ÅF INFRASTRUCTURE

SKAPAD AV: I. ENSTRÖM
UPPDRAGSNUMMER: 782918

GODKÄND AV: A.LINDMARK
AVDELNING:

RITNINGSTYP
PLANRITNING

TEKNIKOMRÅDE / INNEHÅLL
T VÄGUTFORMNING OCH TRAFIK

BESKRIVNING
KM 3/000-3/600

PLANKARTA

SKALA: 1:1000
FORMAT: A1
FÖRVALTNINGSNUMMER:

RITNINGSNUMMER: 1 01 T 02 06
BLAD:
NÄSTA BLAD:
BET:

ENSTRÖM, ISAK
X:\1-PROJ\SE\782918 - V 583 GC VÄG IGGESUND HUDIKSVALL 154811\02_CAD\1 ISKEDE_DELOMRÅDEN\RITDEF\101T0206.DWG
PLO 2022-04-11 15:20

XREF
MODELL\101T0206 2022-03-25 12:14
MODELL\101T0207 2022-03-28 10:36
MODELL\101T0208 2022-03-28 10:24
MODELL\101T0209 2022-03-21 11:02
MODELL\101T0210 2022-03-24 11:25
MODELL\101T0211 2022-03-24 13:25
MODELL\101T0212 2022-03-25 22:45
MODELL\101T0213 2022-03-25 16:49
MODELL\101T9522
MODELL\101T9532
MODELL\101T9531
MODELL\101T9521
MODELL\101T9541
MODELL\101T9551
MODELL\100T0701
MODELL\101T9511
2022-03-25 12:53
2022-03-22 00:26
2022-03-24 11:05
2022-03-24 11:13
2022-03-25 09:49
2022-03-28 15:07
2022-03-28 15:07
MODELL\101T9701
MODELL\101T9702
MODELL\101T9703
MODELL\101T0206
MODELL\101T9705
MODELL\101T0203
MODELL\101T0204
MODELL\100T9901

Lager:

VM150250VP, ankomst 2022-04-13, ver 3, jobb 106