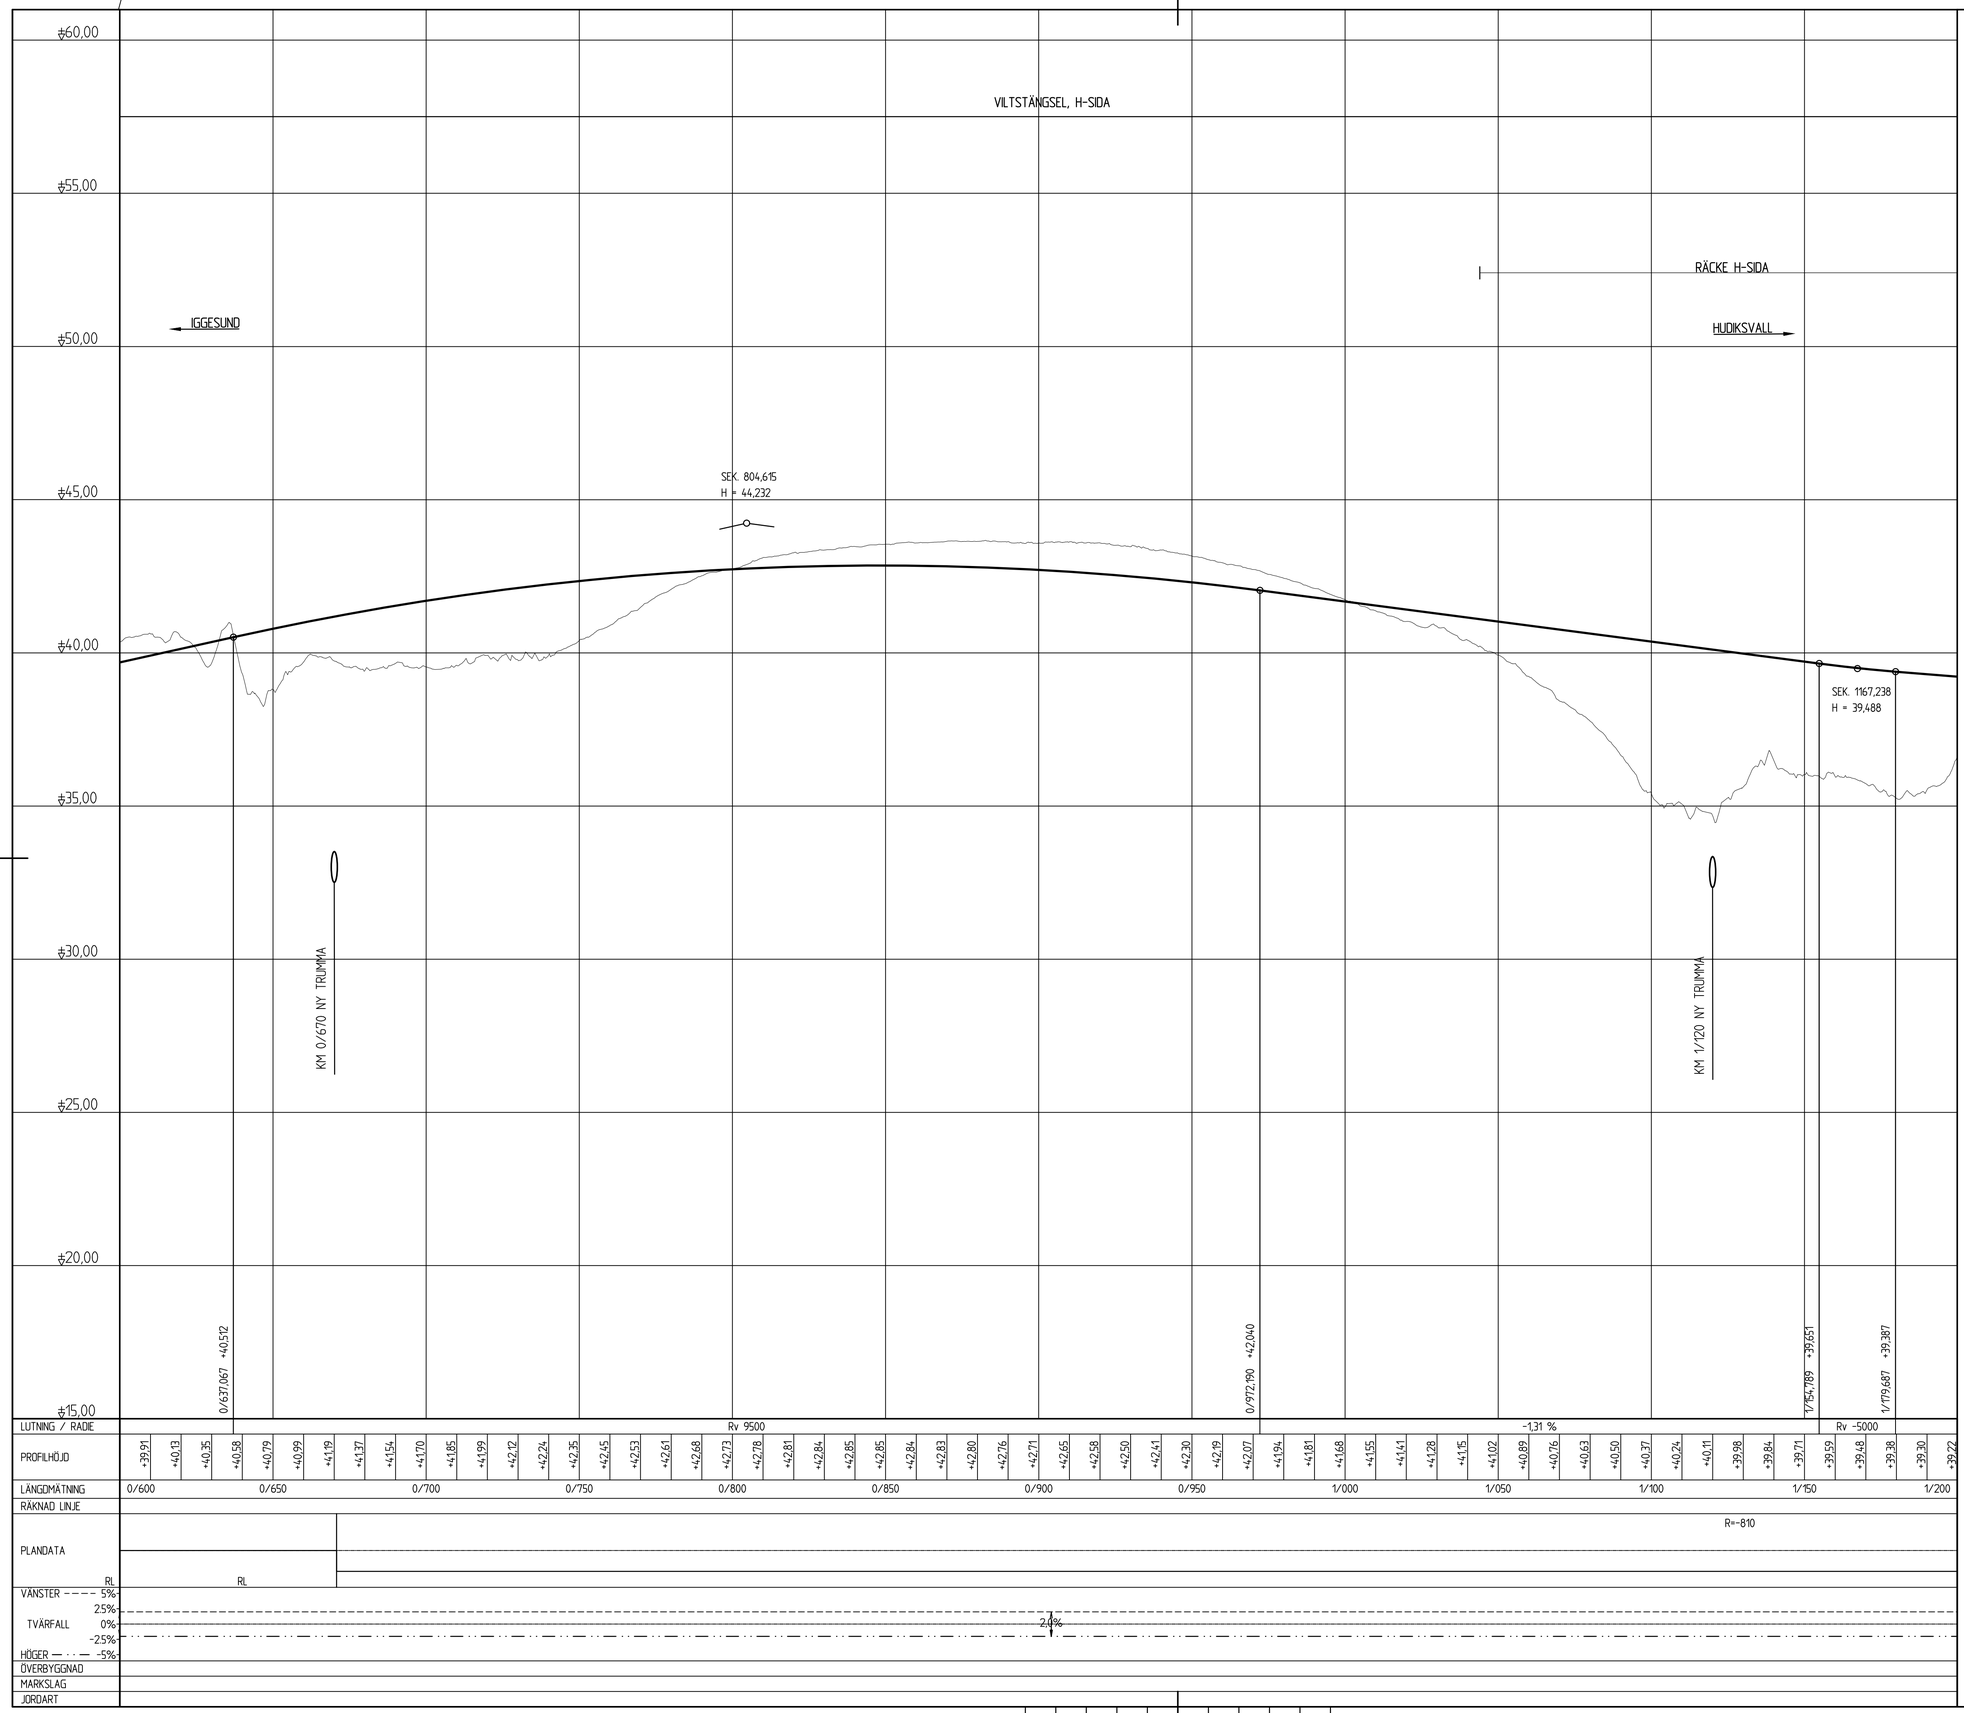

TECKENFÖRKLARING

NY VÄG

BEFINTLIG MARK

ANMÄRKNING

TRUMMOR ÄR ENDAST ILLUSTRERADE
OCH EJ HÖJDSATTA

KOORDINATSYSTEM

SYSTEM I PLAN: SWEREF 99 16 30
SYSTEM I HÖJD: RH 2000

TYP AV PLAN
VÄGPLAN

GRANSKNINGSSTATUS / SYFTE

HANDLINGSTYP
GRANSKNINGSHANDLING

DATUM
2022-03-03

LEVERANS / ÄNDRINGS-PM

OBJEKT
IGGESUND-HUDIKSVALL GC-VÄG

DELOMRÅDE / BANDEL
HUDIKSVALLS KOMMUN

ANLÄGGNINGSDEL
GC-VÄG LÄNGS VÄG 583

OBJEKTNUMMER / KM
150250

KONSTRUKTIONSNUMMER

BESTÄLLARE
TRAFIKVERKET

LEVERANTÖR
ÅF INFRASTRUCTURE

SKAPAD AV
J.GUNILLASSON

UPPDRAGSNUMMER
782918

GODKÄND AV
A.LINDMARK

AVDELNING

RITNINGSTYP
PROFILRITNING

TEKNIKOMRÅDE / INNEHÅLL
T VÄGUTFORMNING OCH TRAFIK

BESKRIVNING
KM 0/600-1/200

SKALA
1:100 1:1000

FORMAT
A1

FÖRVALTNINGSNUMMER

RITNINGSNUMMER
1 01 T 03 02

BLAD

NÄSTA BLAD

BET

PLOT: 2022-03-28 17:07 X:\1-PRJ\SE\782918 - V 583 GC VÄG IGGESUND HUDIKSVALL 154811\02_CAD\1ISKEDE, DELOMRÅDEN\TVRITDEF\1011T0302.DWG ENSTRÖM, ISAK

XREF MODELL\T1010301 2022-02-17 11:03

LAGER:

VM150250VP, ankomst 2022-04-06, ver 4, jobb 102