




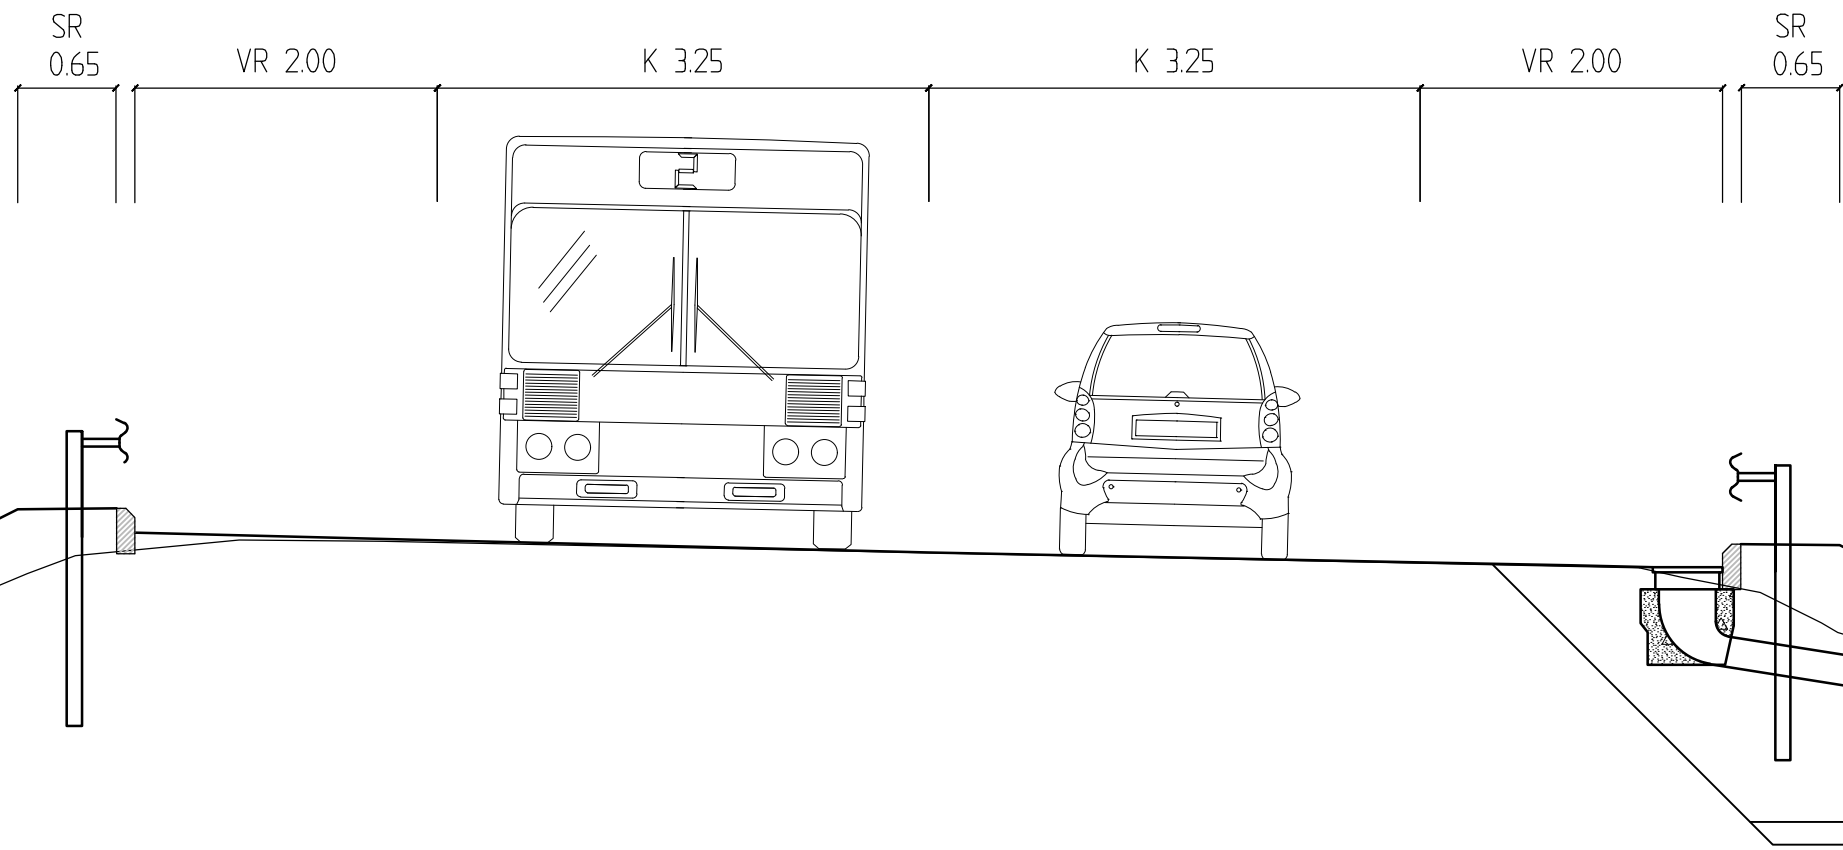

VÄGSEKTION MED KÖRFÄLT 3,25m.
VÄGREN 2 METER VARDERA SIDA.

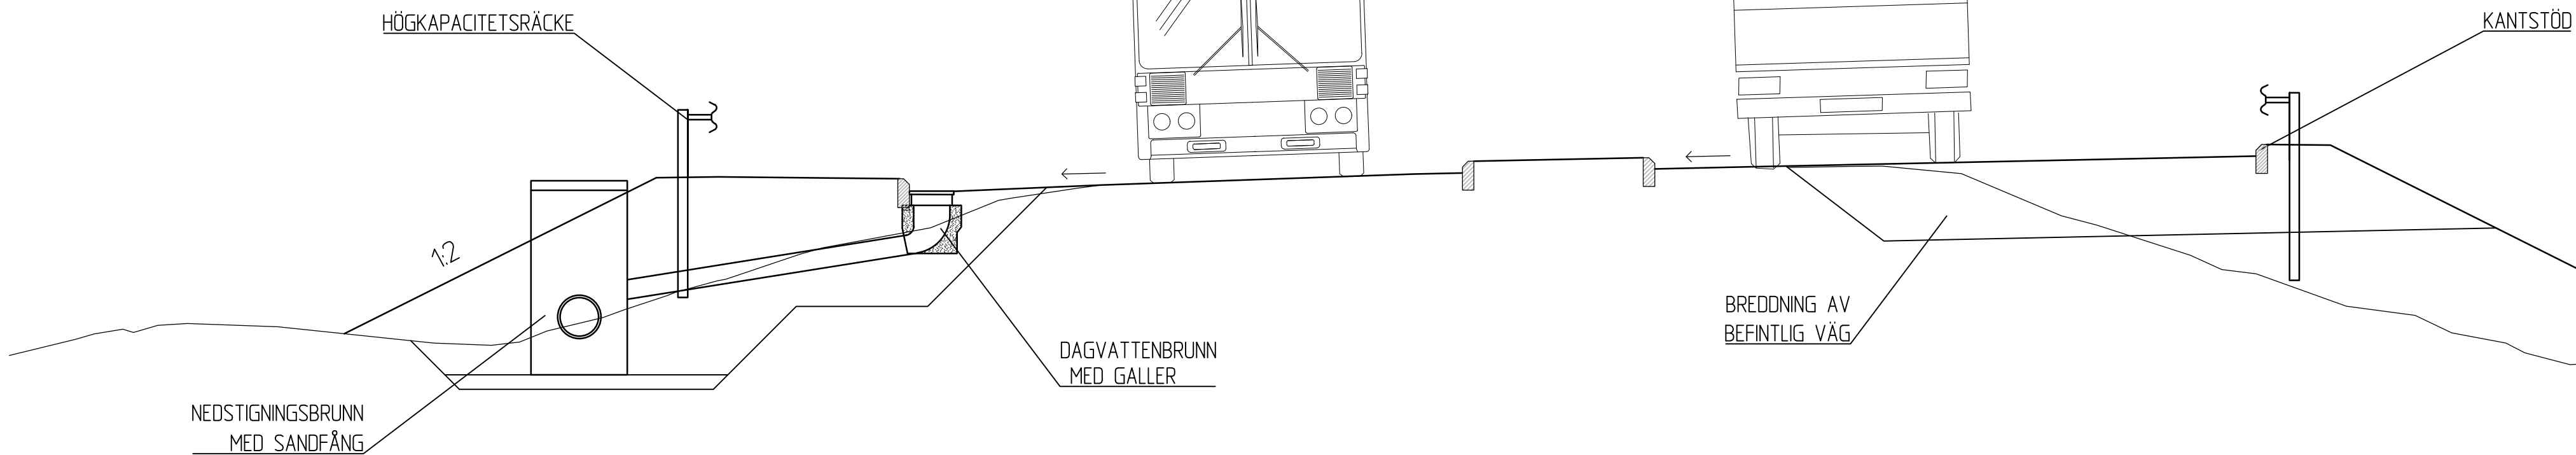

VÄGSEKTION VID GÅNGPASSAGE

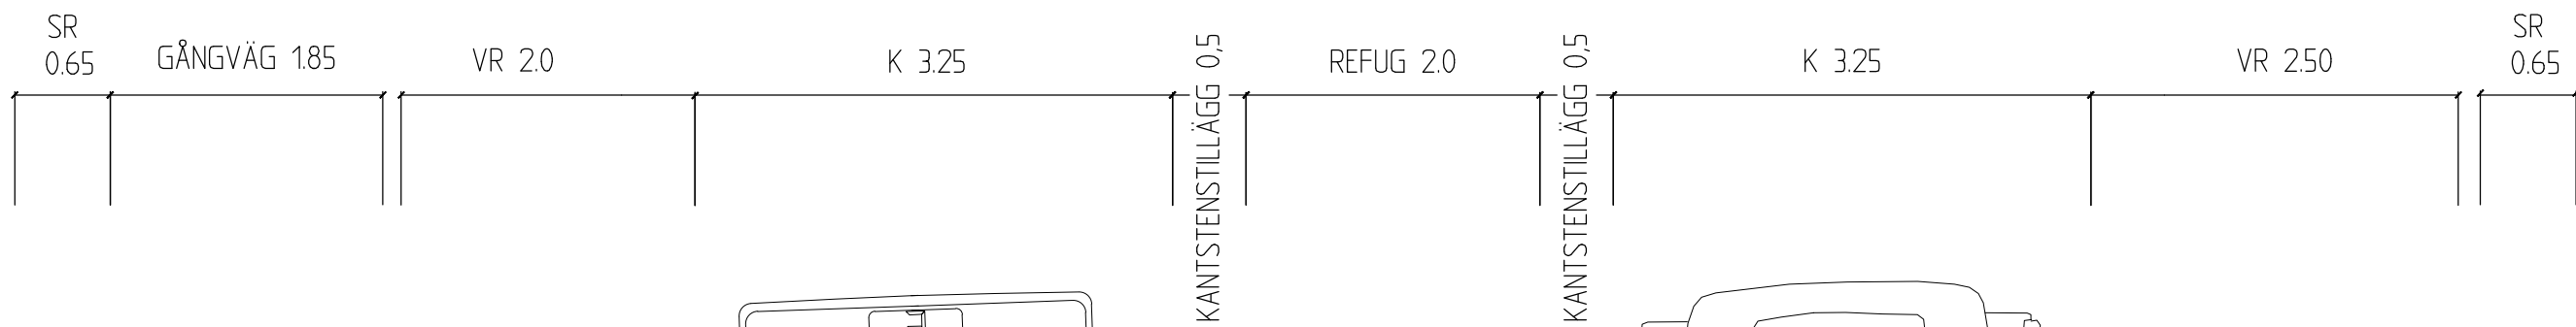

TYP AV PLAN		VÄGPLAN	
GRANSKNINGSSTATUS / SYFTE			
HANDLINGSTYP			
DATUM		—	
2025-06-25		LEVERANS / ANDRINGS-PM	
OBJEKT			
VAG 42			
DELOMRÅDE / BANDEL			
VAG 42 VÄRGÅRDA			
ANLÄGGNINGSEDEL			
01 VAG 42			
OBJEKTNUMMER / KM		KONSTRUKTIONSNUMMER	
181880			
BESTÄLLARE		LEVERANTÖR	
TRAFIKVERKET			
SKAPAD AV		UPPRAGSNUMMER	
F HÖRNFELDT		620281	
GODKÄND AV		AVDELNING	
L PRGUDA		VAG & JVG	
RITNINGSTYP			
SEKTIONS-RITNING			
TEKNIKOMRÅDE / INNEHÅLL			
T VÄGUTFORMNING OCH TRAFIK			
BESKRIVNING			
TYPSEKTION VÄG			
SKALA		FÖRVALTNINGSNUMMER	
150		A1	
RITNINGSNUMMER		BLAD	
1 01 T 04 01		NÄSTA BLAD	
		BET	

