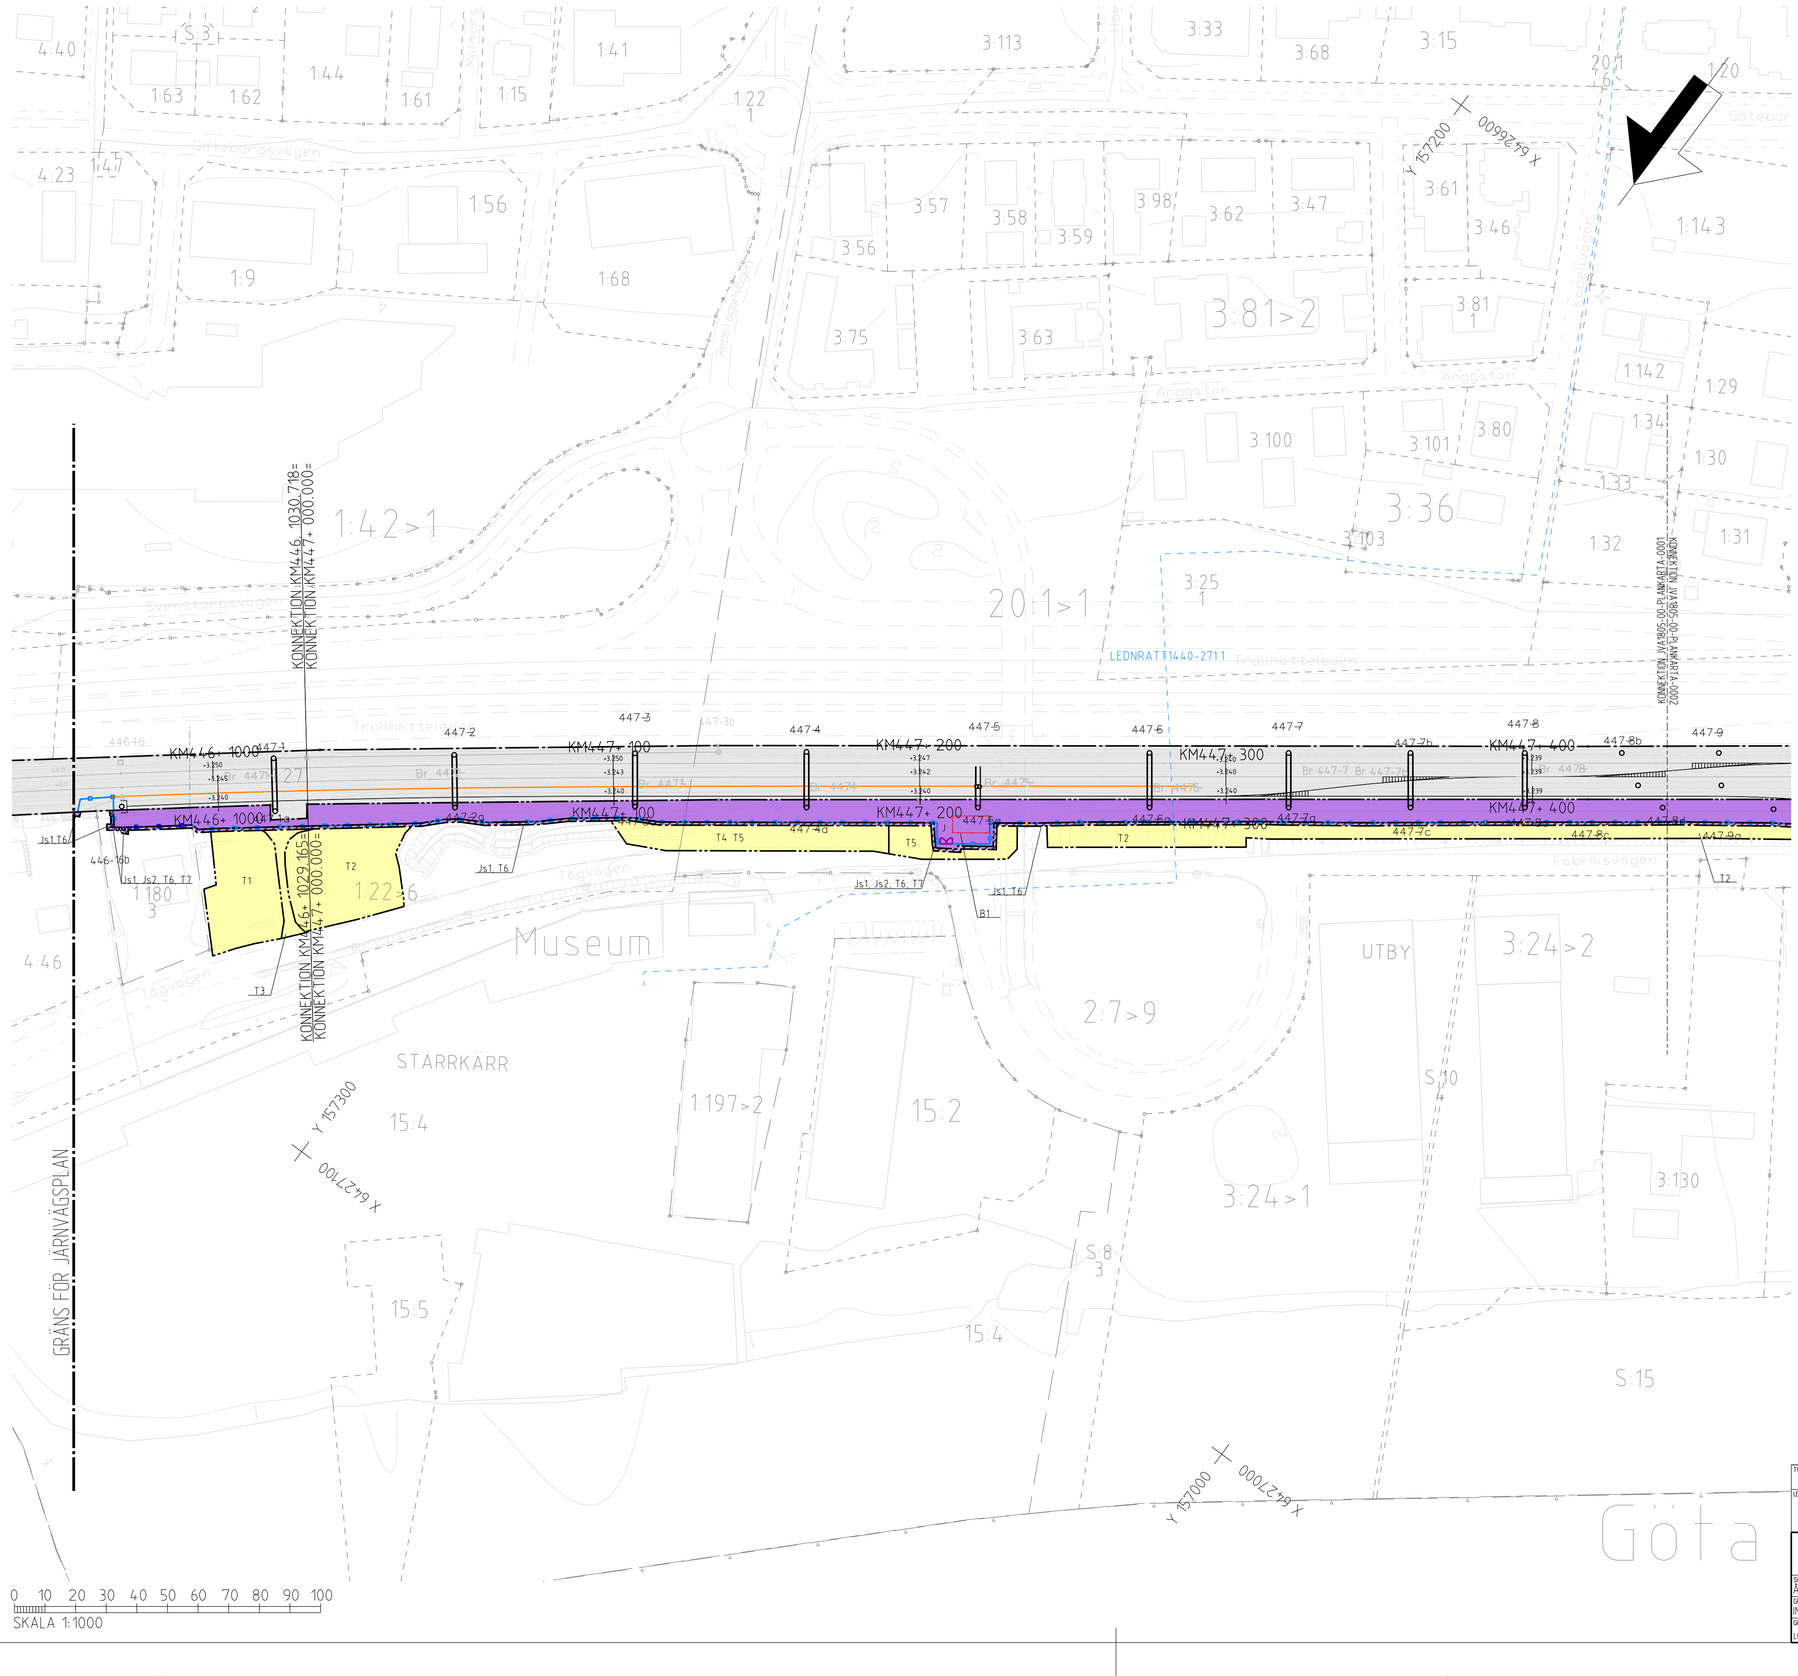


Denna ritning är Trafikverkets egendom. Allt obehörigt begagnande av ritningen beivras enligt lag.
TRAFIKVERKET

TECKENFÖRKLARING

NY ANLAGGNING

447+200 / +3247 — NY JÄRNVÄG, SPÅRMITT MED LÄNGDMÄTNINGSSTRECK OCH HÖJDSÄTTNING (RÖK)
NY SPÅRVÄXEL
NY KONTAKTLEDNINGSBRYGGA
NY KONTAKTLEDNINGSSTOLPE
NYTT SPÄRRSTAKET
NYTT STÄNGSEL
NYTT GÅNGRÄCKE
NY STÖDMUR
NY GRIND
NY PORT

SIGNALÅTGÄRDER GENOMFÖRS MELLAN KM 446+973-448+466

BEFINTLIG ANLAGGNING

447+200 / +3247 — BEFINTLIG JÄRNVÄG, SPÅRMITT MED LÄNGDMÄTNINGSSTRECK OCH HÖJDSÄTTNING (RÖK)
BEFINTLIG SPÅRVÄXEL
BEFINTLIG KONTAKTLEDNINGSBRYGGA
BEFINTLIG KONTAKTLEDNINGSSTOLPE

MARKANSPRÅK

GRÄNS FÖR JÄRNVÄGSMARK
GRÄNS MELLAN OLIKA TYPER AV MARKANSPRÅK
J — NY JÄRNVÄGSMARK MED ÄGANDERÄTT
Js — NY JÄRNVÄGSMARK MED SERVITUTSRÄTT OCH TILLFÄLLIG NYTTJANDERÄTT
T — TILLFÄLLIG NYTTJANDERÄTT

TILLFÄLLIG NYTTJANDERÄTT GÄLLER FRÅN BYGGSTART OCH TILL OCH MED TRE MÅNADER EFTER GODKÄND SLUTBESIKTNING

Js1 - SERVITUT FÖR DRIFT OCH UNDERHÅLL AV STÄNGSEL
Js2 - SERVITUT FÖR DRIFT OCH UNDERHÅLL AV SLÄNTER
Js3 - SERVITUT FÖR DRIFT OCH UNDERHÅLL AV GÅNGRÄCKE OCH STÖDMUR
T1 - TILLFÄLLIG NYTTJANDERÄTT FÖR UPPLAGSYTA
T2 - TILLFÄLLIG NYTTJANDERÄTT FÖR ETABLERINGSYTA
T3 - TILLFÄLLIG NYTTJANDERÄTT FÖR BYGGTRAFIK
T4 - TILLFÄLLIG NYTTJANDERÄTT FÖR KULVERTERING AV RALLATÉBÄCKEN
T5 - TILLFÄLLIG NYTTJANDERÄTT FÖR OMLÄGGNING AV LEDNINGAR
T6 - TILLFÄLLIG NYTTJANDERÄTT FÖR ANLÄGGANDE AV STÄNGSEL
T7 - TILLFÄLLIG NYTTJANDERÄTT FÖR ANLÄGGANDE AV SLÄNTER
T8 - TILLFÄLLIG NYTTJANDERÄTT FÖR ANLÄGGANDE AV GÅNGRÄCKE OCH STÖDMUR

ÖVRIGA BETECKNINGAR PÅ PLANKARTAN

FASTIGHETSGRÄNS
TRAKTGRÄNS
LEDNINGSRÄTT
UTBY — TRAKTNAMN
1:3>1 — FASTIGHETSBETECKNING
BYGGNADER
FASTIGHET SOM ÄGS AV TRAFIKVERKET


ÅTGÄRDER SOM UNDANTAS FRÅN KRAV PÅ BYGGLOV

B1 - BYGGLOV KRÄVS INTE FÖR BYGGNAD
AVGRÄNSNING AV OMRÅDE DÄR VISSA ÅTGÄRDER UNDANTAS FRÅN KRAV PÅ BYGGLOV

VERKSAMHETER/ÅTGÄRDER SOM UNDANTAS FRÅN FÖRBUD ENLIGT MILJÖBALKEN

SKYLDIGHETEN ATT GÖRA ANMÄLAN FÖR SAMRÅD ENLIGT 12:6 MB GÄLLER INTE FÖR DE VERKSAMHETER OCH ÅTGÄRDER SOM BEHÖVS FÖR ATT BYGGA JÄRNVÄGEN OCH SOM FASTSTÄLLS OCH INGÅR I JÄRNVÄGSMARK ELLER OMRÅDE FÖR TILLFÄLLIG NYTTJANDERÄTT

ORIENTERINGSFIGUR

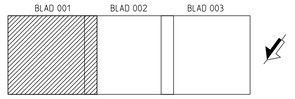

KOORDINATSYSTEM:
PLAN: SWEREF 99 12 00
HÖJD: RH2000

DATUM GRUNDKARTA: 2025-11-06
DATUM FASTIGHETSKARTA: 2026-08-26

TYP AV PLAN: JÄRNVÄGSPLAN			
LEVERANTÖR: TYPSA	AVDELNING: JÄRNVÄG,TYPSA	LEVERANS/ÄNDRINGS-PM: -	TEMAOMRÅDE: GEMENSAM
	UPPDRAGSNUMMER: 177053	KONSTRUKTIONSNUMMER: -	GRANSKNINGSSTATUS / SYFTE: FÖR GRANSKNING
TRAFIKVERKET	VÄNDSPÅR ÄLVÄNGEN GEMENSAM		HANDLINGSTYP: GRANSKNINGSHANDLING
			ANLÄGGNINGSTYP: GEMENSAM
SKAPAD AV: ÅBERG, EMELIE			KILOMETER-METER: 446+950 - 447+450 / BANDEL: 634
GRANSKAD AV: INGELSSON, CAROLINA	PLANKARTA		RITNINGSNUMMER PROJEKT: JVA1805-00-PLANKARTA
GODKÄND AV: LILIESKÖLD, FREDRIK	DATUM: 2026-09-28	SKALA: 1:1000 / FORMAT: A1 / RITNINGSNUMMER FÖRVALTNING: -	BLAD: 0001 / NÄSTA BLAD: 0002 / ÄNDR.: -