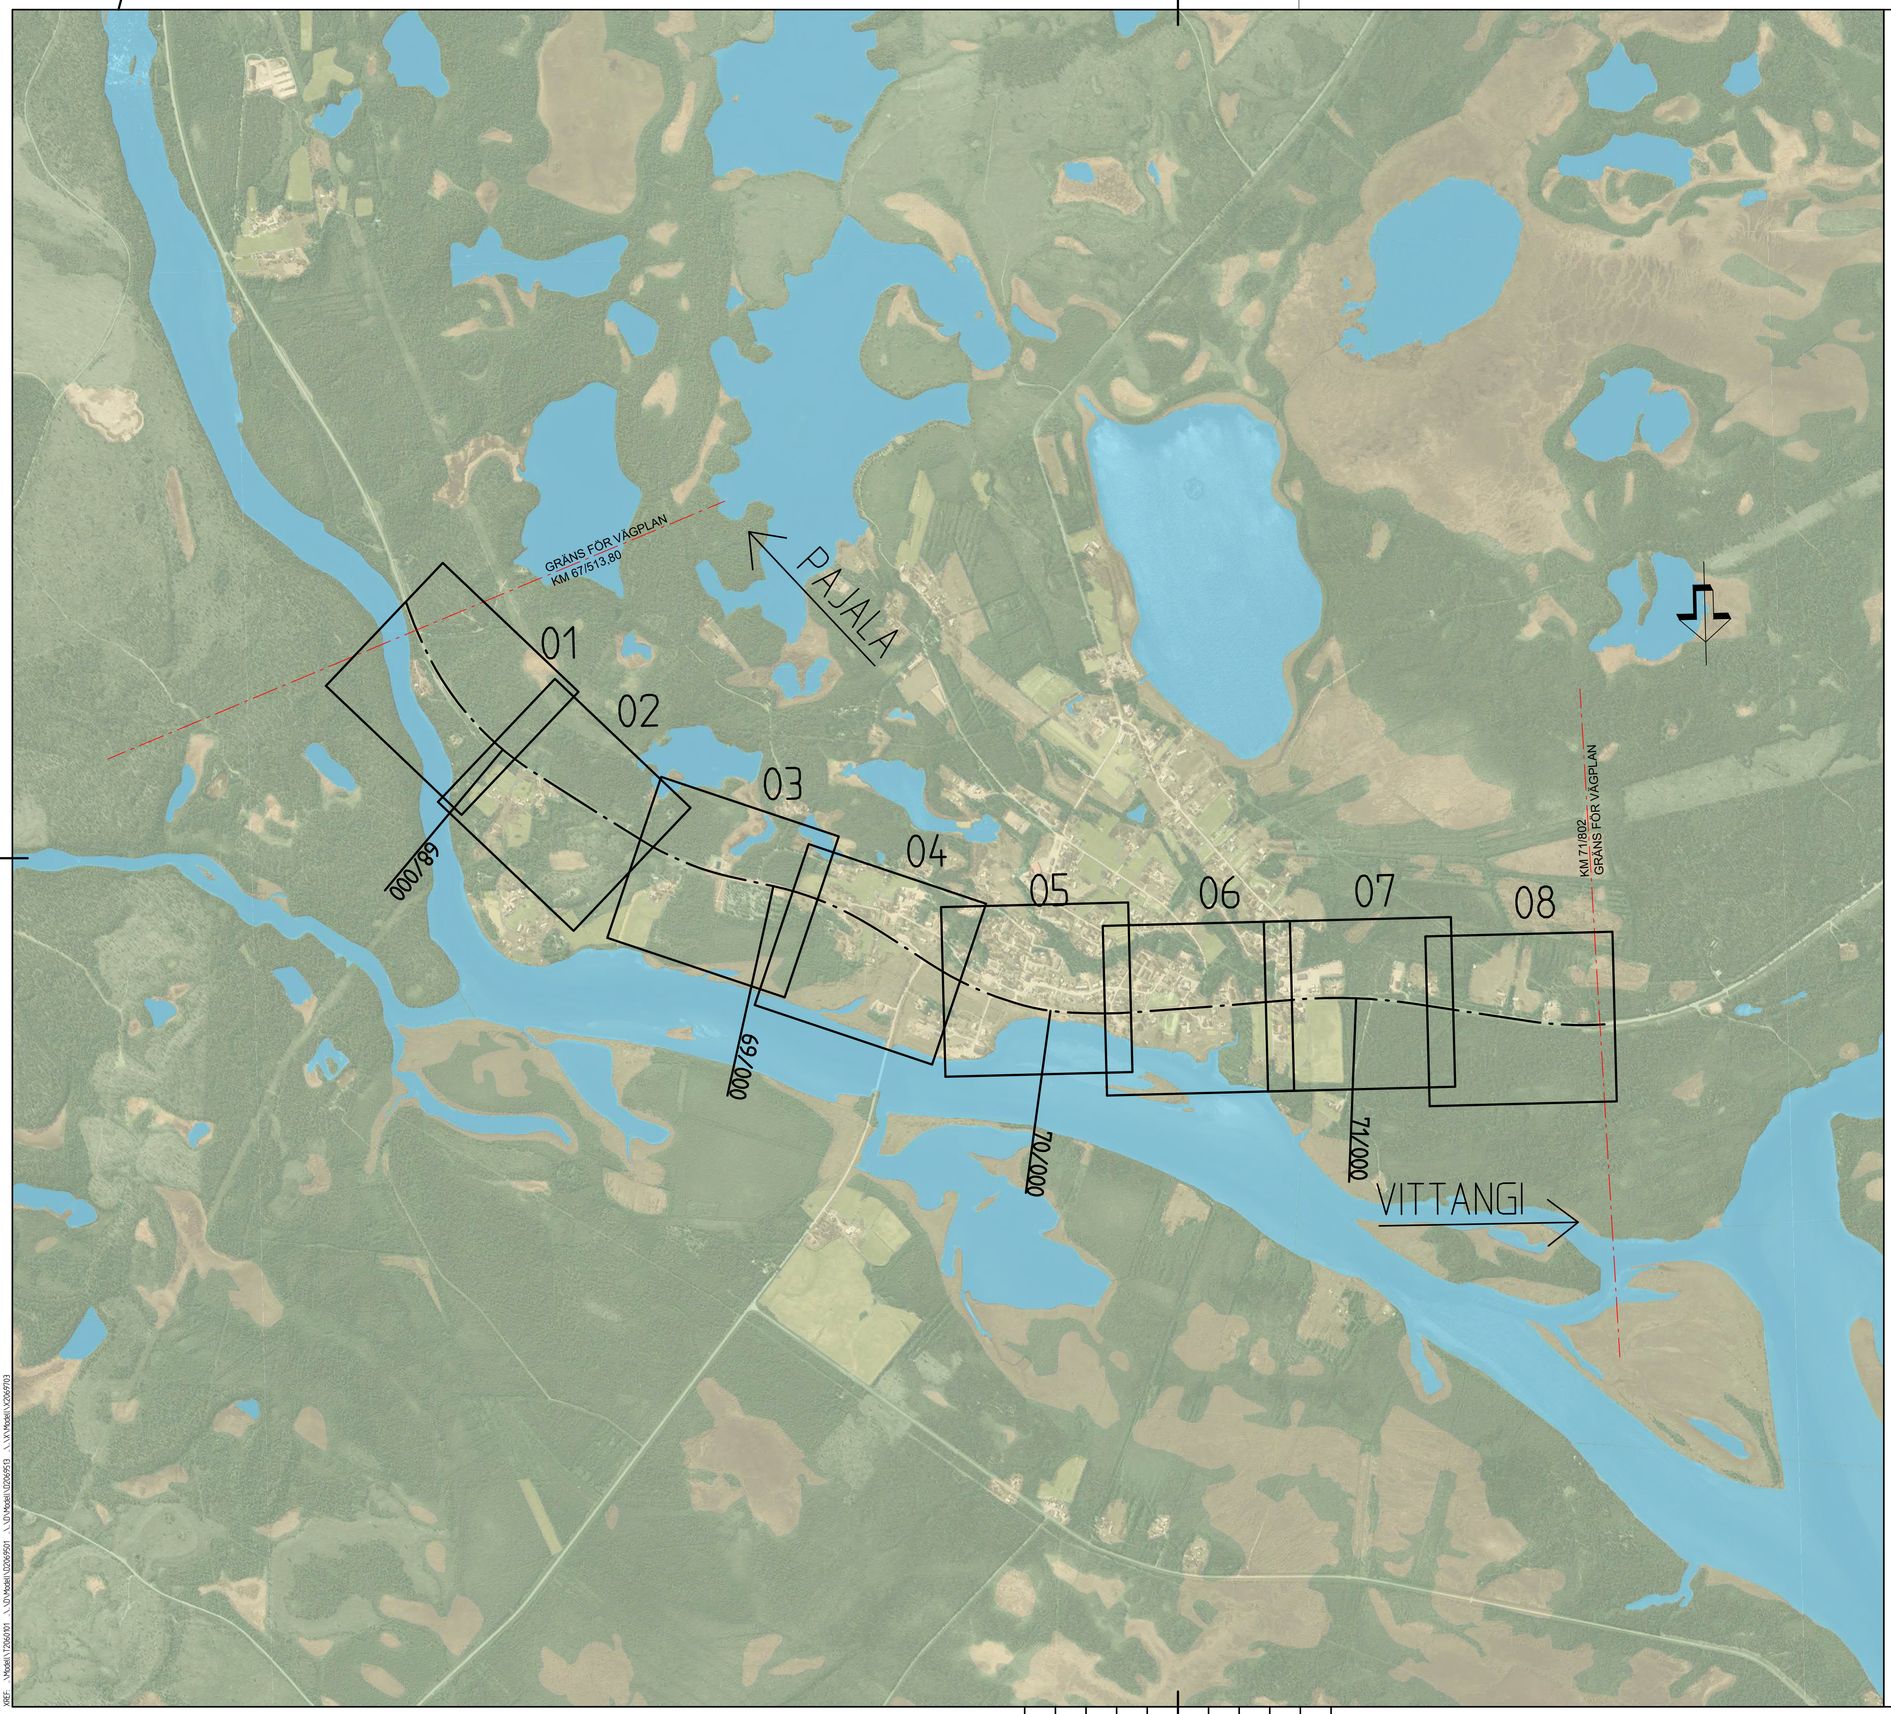

KOORDINATSYSTEM
SYSTEM I PLAN: SWEREF 99 21 45
SYSTEM I HÖJD: RH 70

SKALA 1:10000 0 100 200 300 400 500 1000 m

TYP AV PLAN
VÄGPLAN

GRANSKNINGSSTATUS / SYFTE
FÖR GRANSKNING

HANDLINGSTYP
SAMRÅDSHANDLING

DATUM
2020-03-05

LEVERANS / ÄNDRINGS-PM

OBJEKT
PROJEKT MALMTRANSPORTER
KAUNISVAARA-SVAPPAVAARA

DELOMRÅDE / BANDEL
VÄG 395

ANLÄGGNINGSDEL
JUNOSUANDO BY

OBJEKTNUMMER / KM
132256

KONSTRUKTIONSNUMMER

BESTÄLLARE
TRAFIKVERKET

LEVERANTÖR
SWECO

SKAPAD AV
WILLIAM EKHOLM

UPPDRAGSNUMMER
12706088

GODKÄND AV
THOMAS SÄLLSTRÖM

AVDELNING
CIVIL

RITNINGSTYP
ÖVERSIKTSPLAN

TEKNIKOMRÅDE / INNEHÅLL
VÄGUTFORMNING OCH TRAFIK

BESKRIVNING
ÖVERSIKTSRITNING
KM 67/513,80 - 71/802

SKALA
1:10000

FORMAT
A1

FÖRVALTNINGSNUMMER

RITNINGSNUMMER
2 06 T 01 01

BLAD

NÄSTA BLAD

BET

XREF: \Modell \12706091 \\DVModell\12706950\ \\DVModell\12706513 \\VVModell\12705703

MODELL\12706701 2020-02-13 JS
MODELL\12706513 2019-11-27 KE
MODELL\12705703 2019-11-29 KE
DRTDFDTD\C2007515.1F 2019-04-01 0923
DRTDFDTD\C2007516.1F 2019-04-01 0923
DRTDFDTD\C2007517.1F 2019-04-01 0923
DRTDFDTD\C2007518.1F 2019-04-01 0923
DRTDFDTD\C2007519.1F 2019-04-01 0923

Ritning: A:\224179\12706088.JHK\5.1000\3b_CAD\1P-GPK2\1.Ritfiler\2061T01.dwg Skapad av: Ekholm, William 2020-2-28 15:13