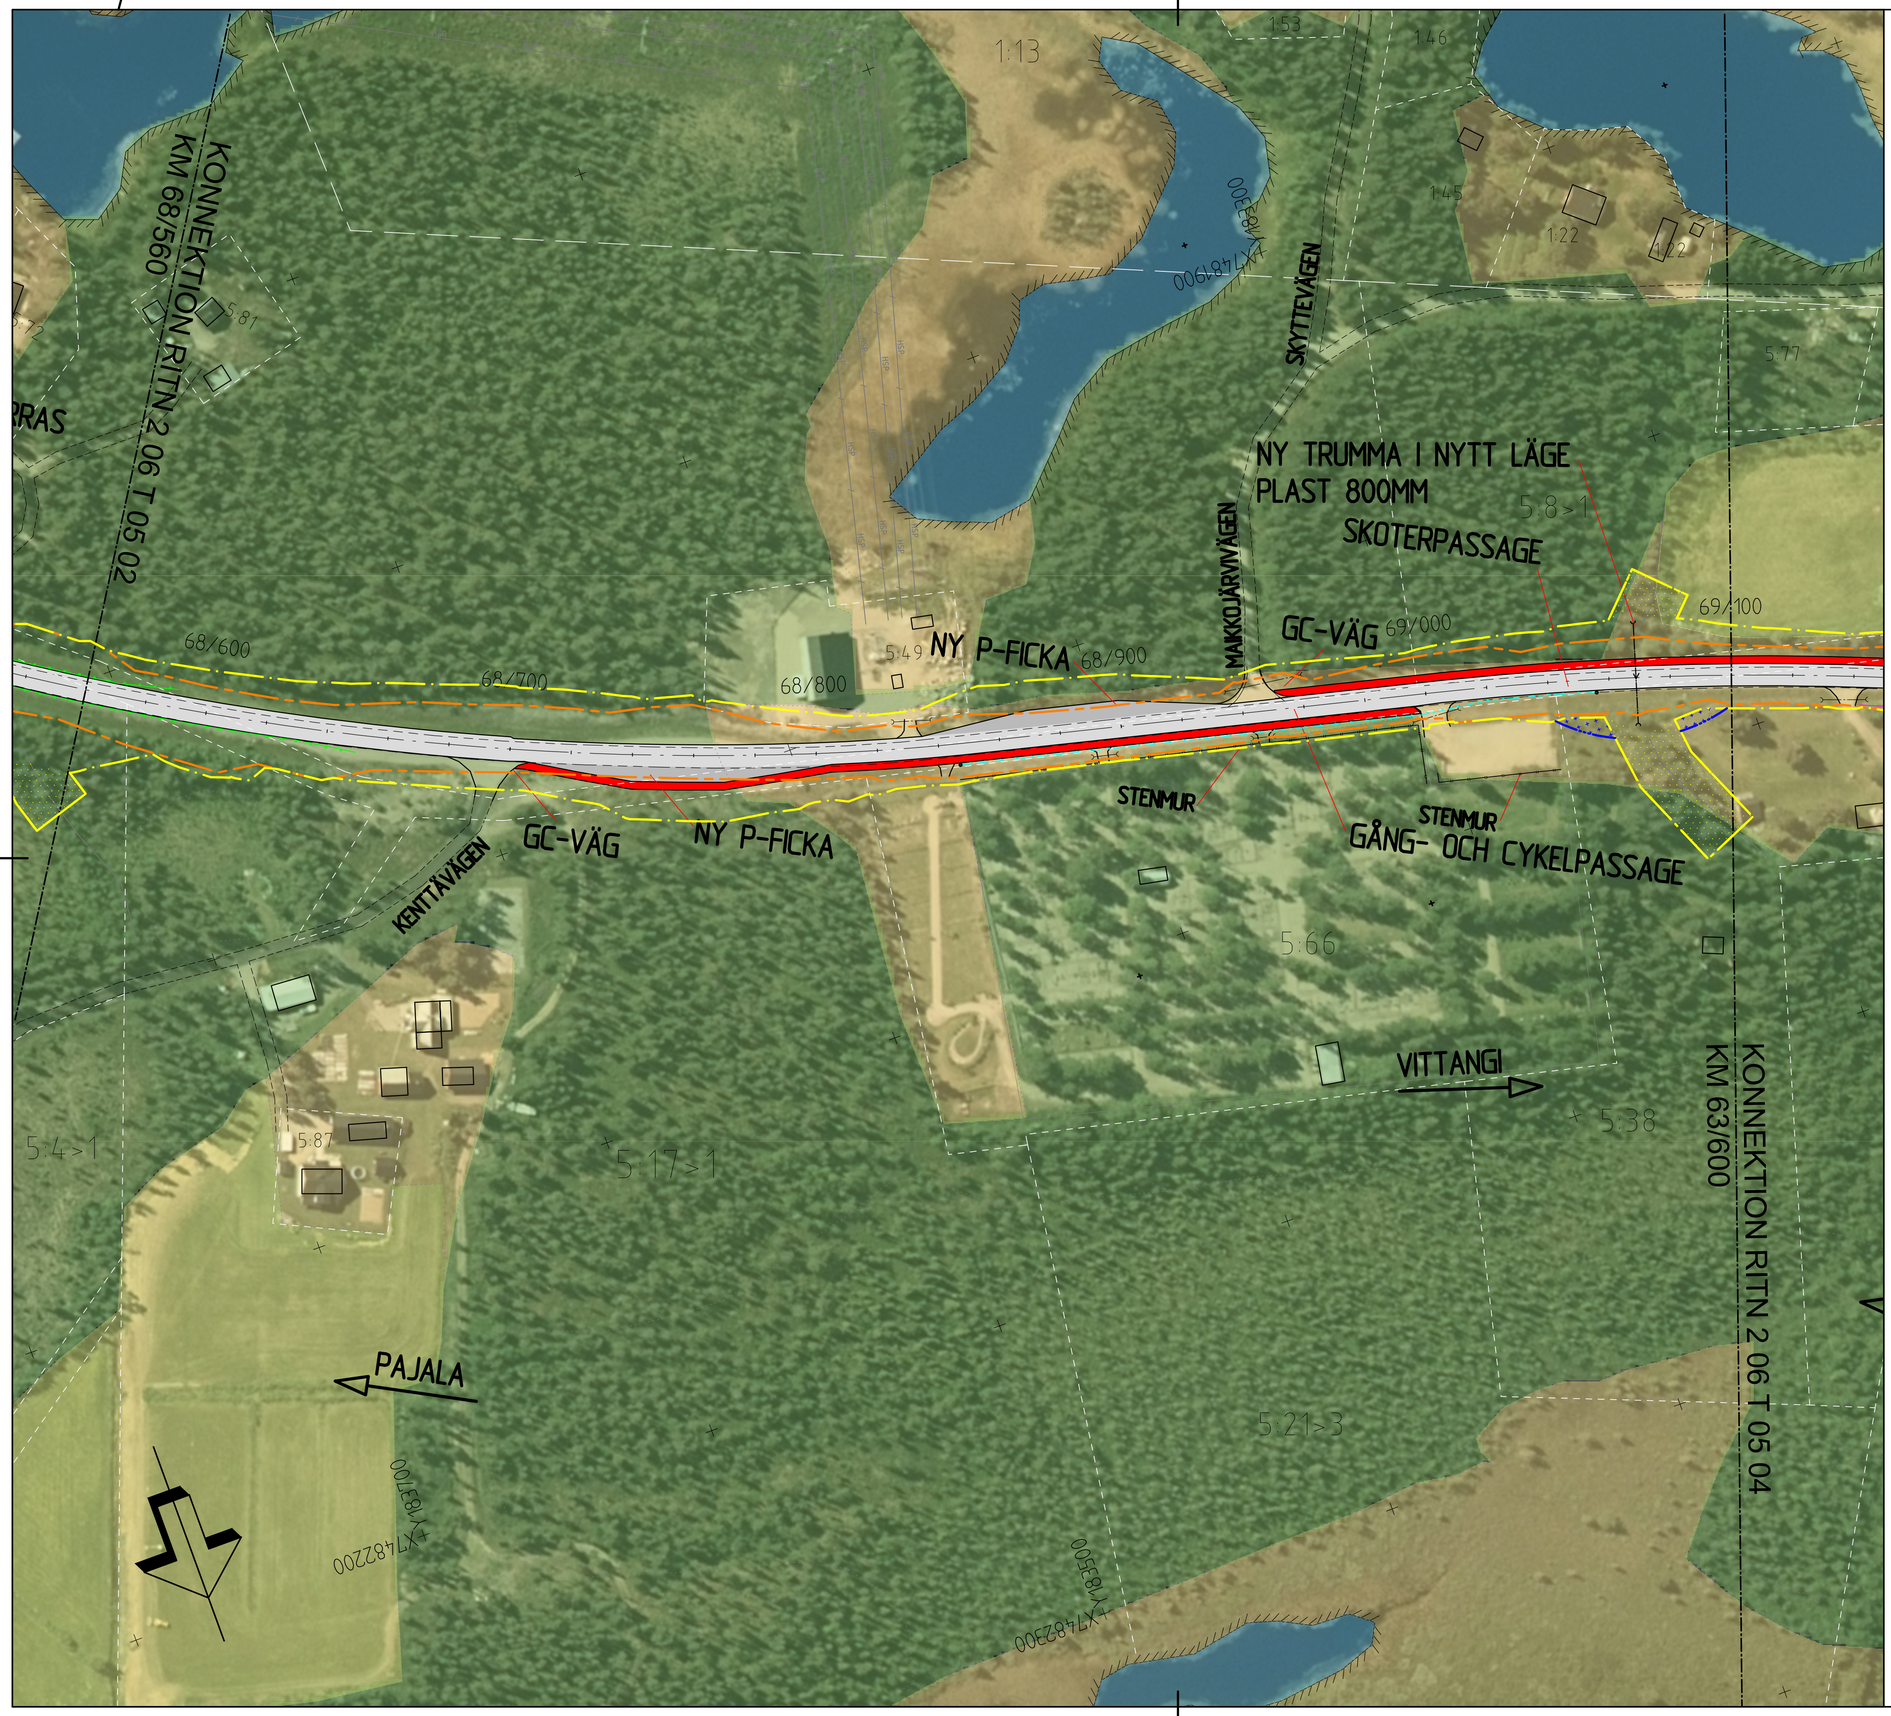

TECKENFÖRKLARING

- BEFINTLIGT VÄGOMRÅDE
- NYTT VÄGOMRÅDE
- INSKRÄNKT VÄGRÄTT (AVSER RENSNING AV BEF. IN-/UTLOPPSDIKEN SAMT YTA FÖR BULLERPLANK)
- TILLFÄLLIG NYTTJANDERÄTT
- TRAKTGRÄNS
- FASTIGHETSGRÄNS
- BEFINTLIG VÄGKANT
- 2113 FASTIGHETSBETECKNING
- STRANDLINJE

ÖVRIGA BETECKNINGAR PÅ ILLUSTRATIONSKARTAN

- 00/000 NY VÄG, VÄGBANEKANTER MED LÄNGDMÄTNING OCH HÖJD
- PARKERINGSFICKA
- GC-VÄG
- FÖRESLAGET BULLERSKÄRM
- NYTT VÄGRÄCKE
- BEF VÄGRÄCKE
- NY DRÄNERING
- NY TRUMMA, SIDOTRUMMA
- FÖRESLAGEN NY ANSLUTNING
- BEF. ANSLUTNING FÖRESLÅS SPÄRRAS

SKYDDSOMRÅDEN

- YSV YTTRE VATTENSKYDDSOMRÅDE
- ISV INRE VATTENSKYDDSOMRÅDE
- BO BRUNNSOMRÅDE

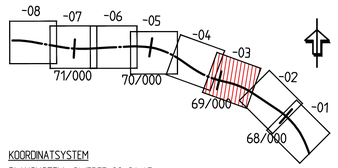

KOORDINATSYSTEM
PLANSYSTEM: SWEREF 99 21 45
HÖJDSYSTEM: RH 70

SKALA 1:1000 0 10 20 40 60 80 100 m

TYP AV PLAN
VÄGPLAN

GRANSKNINGSSTATUS / SYFTE
FÖR GRANSKNING

HANDLINGSTYP
SAMRÅDSUNDERLAG

DATUM	LEVERANS / ÄNDRINGS-PM
2020-03-05	

OBJEKT
PROJEKT MALMTRANSPORTER KAUNISVAARA-SVAPPAVAARA

DELOMRÅDE / BANDEL
VÄG 395

ANLÄGGNINGSDEL
JUNOSUANDO

OBJEKTNUMMER / KM	KONSTRUKTIONSNUMMER
132256	

BESTÄLLARE: TRAFIKVERKET
LEVERANTÖR: SWECO

SKAPAD AV	UPPDRAGSNUMMER
WILLIAM EKHOLM	12706088
GODKÄND AV	AVDELNING
THOMAS SÄLLSTRÖM	CIVIL

RITNINGSTYP
ILLUSTRATIONSKARTA

TEKNIKOMRÅDE / INNEHÅLL
VÄGUTFORMNING OCH TRAFIK

BESKRIVNING
KM 68/550-69/100

SKALA	FORMAT	FÖRVALTNINGSNUMMER		
1:1000	A1			
RITNINGSNUMMER		BLAD	NÄSTA BLAD	BET
2 06 T 05 03				

Ritning K:\224\TX\12706088.1\WGS1000\3b_CAD\VP-GPK\2 06\T05\03.dwg Skapad av: ekholm, William 2020-2-26 10:23