

TECKENFÖRKLARING


	BEFINTLIGT VÄGOMRÅDE
	NYTT VÄGOMRÅDE
	INSKRÄNKT VÄGRÄTT (AVSER RENSNING AV BEF. IN/UTLOPPSDIKEN SAMT YTA FÖR BULLERPLANK)
	TILLFÄLLIG NYTTJÄNDERÄTT
	TRAKTGRÄNS
	FASTIGHETSGRÄNS
	BEFINTLIG VÄGKANT
	FASTIGHETSBETECKNING
	21.13 STRANDLINJE

ÖVRIGA BETECKNINGAR PÅ ILLUSTRATIONSKARTAN

	00/000 NY VÄG, VÄGBANEKANTER MED LÄNGDMÄTNING OCH HÖJD
	PARKERINGSPICKEA
	GC-VÄG
	FÖRESLAGET BULLERSKÄRM
	NYTT VÄGRÄCKE
	BEF VÄGRÄCKE
	NY DRÄNERING
	NY TRUMMA, SİDDTRUMMA
	FÖRESLAGEN NY ANSLUTNING
	BEF. ANSLUTNING FÖRESLÅS SPÄRRAS

SKYDDSDOMRÅDEN

	YSV YTTRE VATTENSKYDDSDOMRÅDE
	ISV INRE VATTENSKYDDSDOMRÅDE
	BD BRUNNSDOMRÅDE

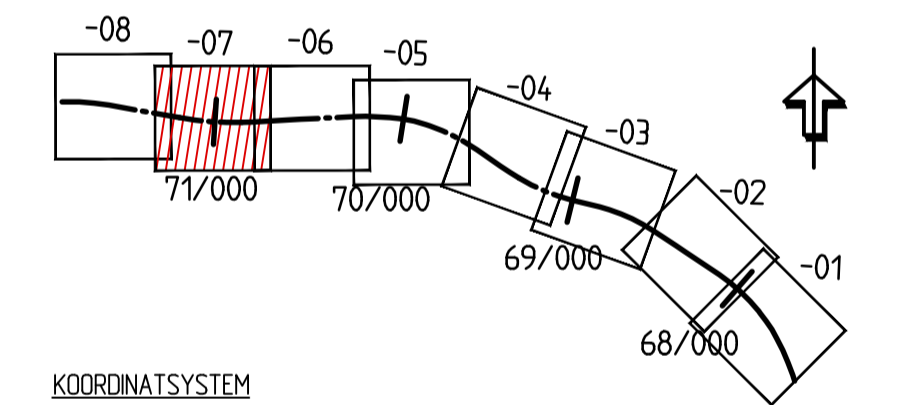

KOORDINATSYSTEM
 PLANSYSTEM: SWEF 99 21 45
 HÖJDSYSTEM: RH 70

SKALA 0 10 20 40 60 80 100 m

1:1000

TYP AV PLAN			
VÄGPLAN			
FÖR GRANSKNING			
SAMRÅDSUNDERLAG			
DATUM 2020-03-05	LEVERANS / ÄNDRINGS-PM		
OBJEKT PROJEKT MALMTRANSPORTER KAUNISVAARA-SVAPPAVAARA			
DELOMRÅDE / BANDEL VÄG 395			
ANLÄGGNINGSDEL JUNOSUANDO			
OBJEKTNUMMER / KM 132256	KONSTRUKTIONNUMMER		
BESTÄLLARE 	LEVERANTÖR 		
SKAPAD AV WILLIAM EKHMOLM	UPPDRAGSNUMMER 12706088		
GODKÄND AV THOMAS SÄLLSTRÖM	AVDELNING CIVIL		
RITNINGSTYP ILLUSTRATIONSKARTA			
TEKNIKOMRÅDE / INNEHÅLL VÄGUTFORMNING OCH TRAFIK			
BESKRIVNING KM 70/750-71/300			
SKALA 1:1000	FORMAT A1	FÖRVALTNINGSNUMMER	
RITNINGSDATUM 2 06 T 05 07	BLAD	NÄSTA BLAD	BET

2020-02-25 14:29	MOBELL VÄG 6501
2020-02-25 14:29	MOBELL VÄG 6502
Format: A1, Skalning: 1:1000, Datum: 2020-03-05, 28 08:27