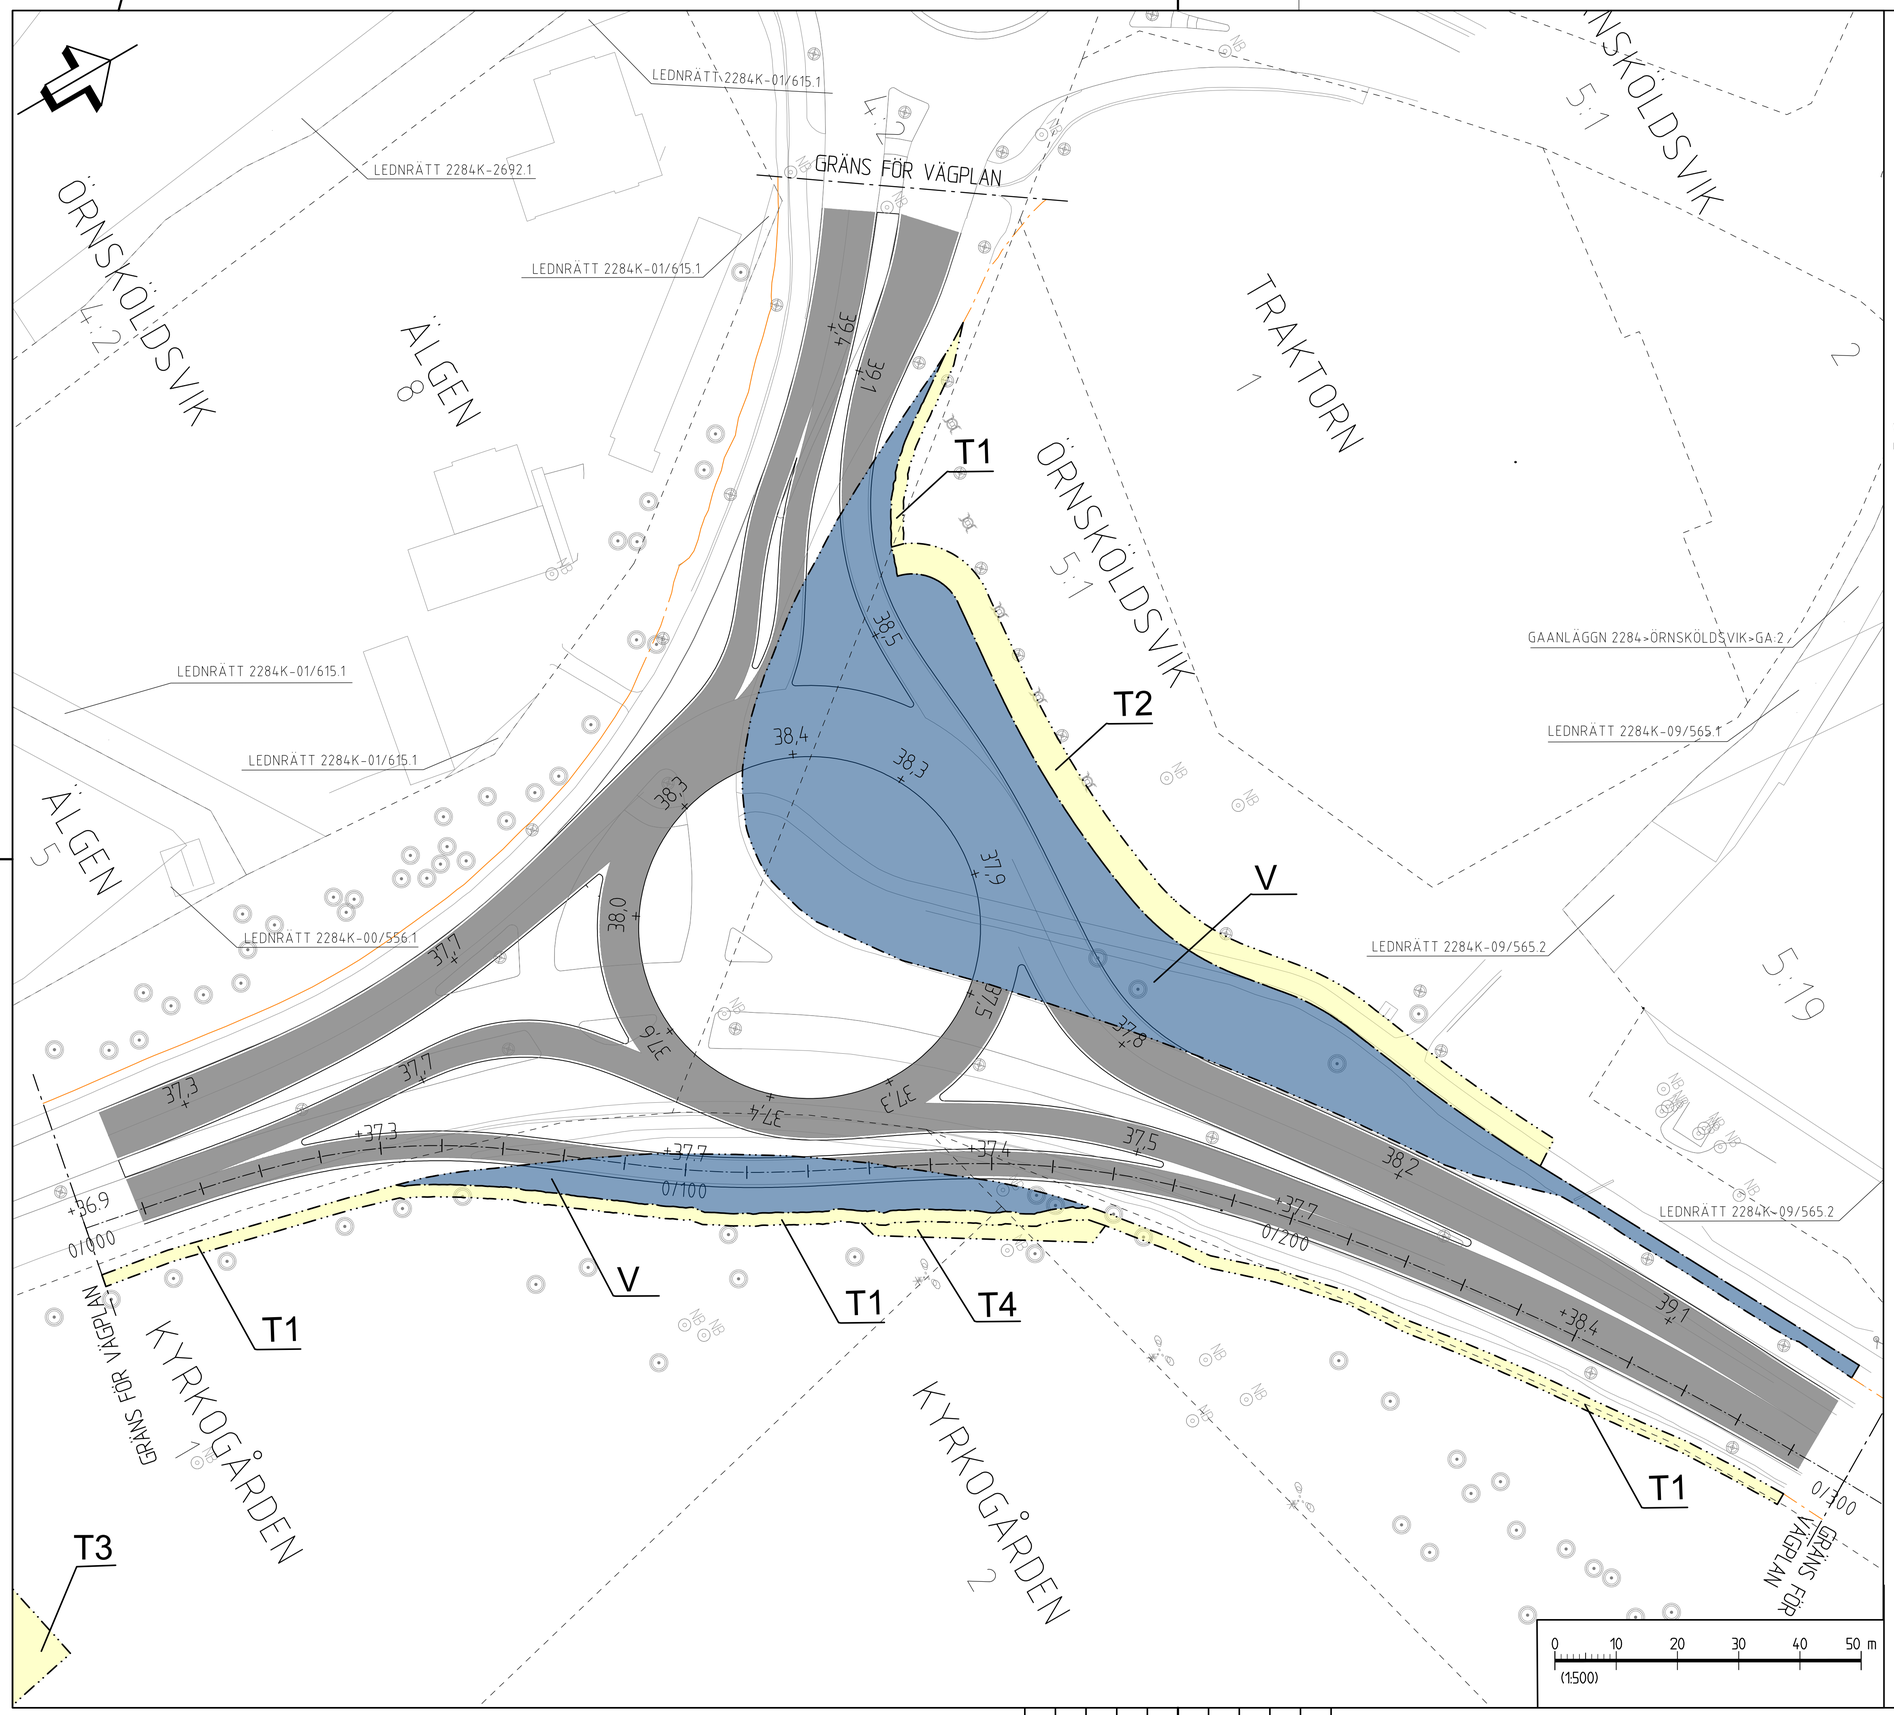

KOORDINATSYSTEM

SYSTEM I PLAN: SWEREF 99 18 45
SYSTEM I HÖJD: RH 2000

TECKENFÖRKLARING

MARKANSPRÅK

- GRÄNS FÖR VÄGOMRÅDE
- AVGRÄNSNING MELLAN OLIKA TYPER AV MARKANSPRÅK
- BEFINTLIGT VÄGOMRÅDE

V	NYTT VÄGOMRÅDE INOM DETALJPLAN
T1	TILLFÄLLIG NYTTJANDERÄTT FÖR FÖR UPPLAG AV MARKVEGETATION GÄLLER FRÅN BYGGSTART TILL TVÅ MÅNADER EFTER GODKÄND SLUTBESIKTNING
T2	TILLFÄLLIG NYTTJANDERÄTT FÖR BYGGVÄG GÄLLER FRÅN BYGGSTART TILL TVÅ MÅNADER EFTER GODKÄND SLUTBESIKTNING
T3	TILLFÄLLIG NYTTJANDERÄTT FÖR ETABLERINGSYTA GÄLLER FRÅN BYGGSTART TILL TVÅ MÅNADER EFTER GODKÄND SLUTBESIKTNING VÄG TILL ETABLERINGSYTA FÅR EJ BLOCKERAS ÖPPEN FÖR TRAFIK HELA BYGGTIDEN
T4	TILLFÄLLIG NYTTJANDERÄTT FÖR OMLÄGGNING AV VA-LEDNINGAR GÄLLER FRÅN BYGGSTART TILL TVÅ MÅNADER EFTER GODKÄND SLUTBESIKTNING

VERKSAMHETER/ÅTGÄRDER SOM UNDANTAS FRÅN FÖRBUD ENLIGT MILJÖBALKEN

UNDANTAGEN GÄLLER HELA PLANEN

- FÖRBUDEN SOM AVSER VERKSAMHET ELLER ÅTGÄRD INOM GENERELLT BIOTOPSKYDDSOMRÅDE (7:11 2 ST MB) GÄLLER INTE BYGGANDE AV ALLMÄN VÄG
- SKYLDIGHETEN ATT GÖRA ANMÄLAN FÖR SAMRÅD ENLIGT 12:6 MB GÄLLER INTE FÖR DE VERKSAMHETER OCH ÅTGÄRDER SOM BEHÖVS FÖR ATT BYGGA VÄGEN OCH SOM FASTSTÄLLS OCH INGÅR I VÄGOMRÅDE FÖR ALLMÄN VÄG ELLER OMRÅDE FÖR TILLFÄLLIG NYTTJANDERÄTT

INOM OMRÅDE FÖR CIRKULATION KOMMER BELYSNING ATT SÄTTAS UPP

ÖVRIGA BETECKNINGAR PÅ PLANKARTAN

- +000,0 / 0/000 — NY VÄG I BEFINTLIGT VÄGOMRÅDE
- +000,0 / 0/000 — NY VÄG, VÄGBANEKANTER MED LÄNGDMÄTNING OCH HÖJDMARKERING
- 000,0 + 12:1 — NY PLUSHÖJD PÅ VÄG
- FASTIGHETSGRÄNS OCH FASTIGHETSBETECKNING
- TRAKTGRÄNS
- BEFINTLIGHETER FRÅN GRUNDKARTA

2019-12-10	KLVI			
2019-12-10	KLVI			
2020-06-25	EHB			
2020-06-25	EHB			
2019-12-20	CLSV			
2019-12-20	CLSV			
2019-12-10	CLSV			
2019-12-10	CLSV			

XREF: M1DELL1V9000201, M1DELL1V9000202, M1MEDLV9000202, M1MEDLV9000203, M1DELL1V9000203, M1DELL1V9000205, M1DELL1V9000206, M1NAL1V9000202

TYP AV PLAN: VÄGPLAN

GRANSKNINGSSTATUS / SYFTE: FÖR FASTSTÄLLELSE

HANDLINGSTYP: FASTSTÄLLELSEHANDLING

DATUM	LEVERANS / ÄNDRINGS-PM
2021-02-15	

OBJEKT: KORSNING E4/V352 BJÖRNAVÄGEN

DELOMRÅDE / BANDEL: E4-BJÖRNAVÄGEN

ANLÄGGNINGSDEL: GEMENSAMT

OBJEKTNUMMER / KM	KONSTRUKTIONSNUMMER
155066	

BESTÄLLARE	LEVERANTÖR
TRAFIKVERKET	SWECO

SKAPAD AV	UPPDRAGSNUMMER
G.JAKOBSSON	2444698
GODKÄND AV	AVDELNING
P.HJORTSBERG	CIVIL

RITNINGSTYP: PLAN

TEKNIKOMRÅDE / INNEHÅLL: TEKNIKÖVERGRIPANDE

BESKRIVNING: KM 0/000-0/300 E4 N

PLANKARTA

SKALA	FORMAT	FÖRVALTNINGSNUMMER
1:500	A1	

RITNINGSNUMMER	BLAD	NÄSTA BLAD	BET
9 00 C 02 01			

Ritning P:\2k\2444698\0001\5\64881\5MIL_ARTN\MPVC\64881MPVC0201dwg Skapad av: Bergren, Jakob 2021-02-16 10:10

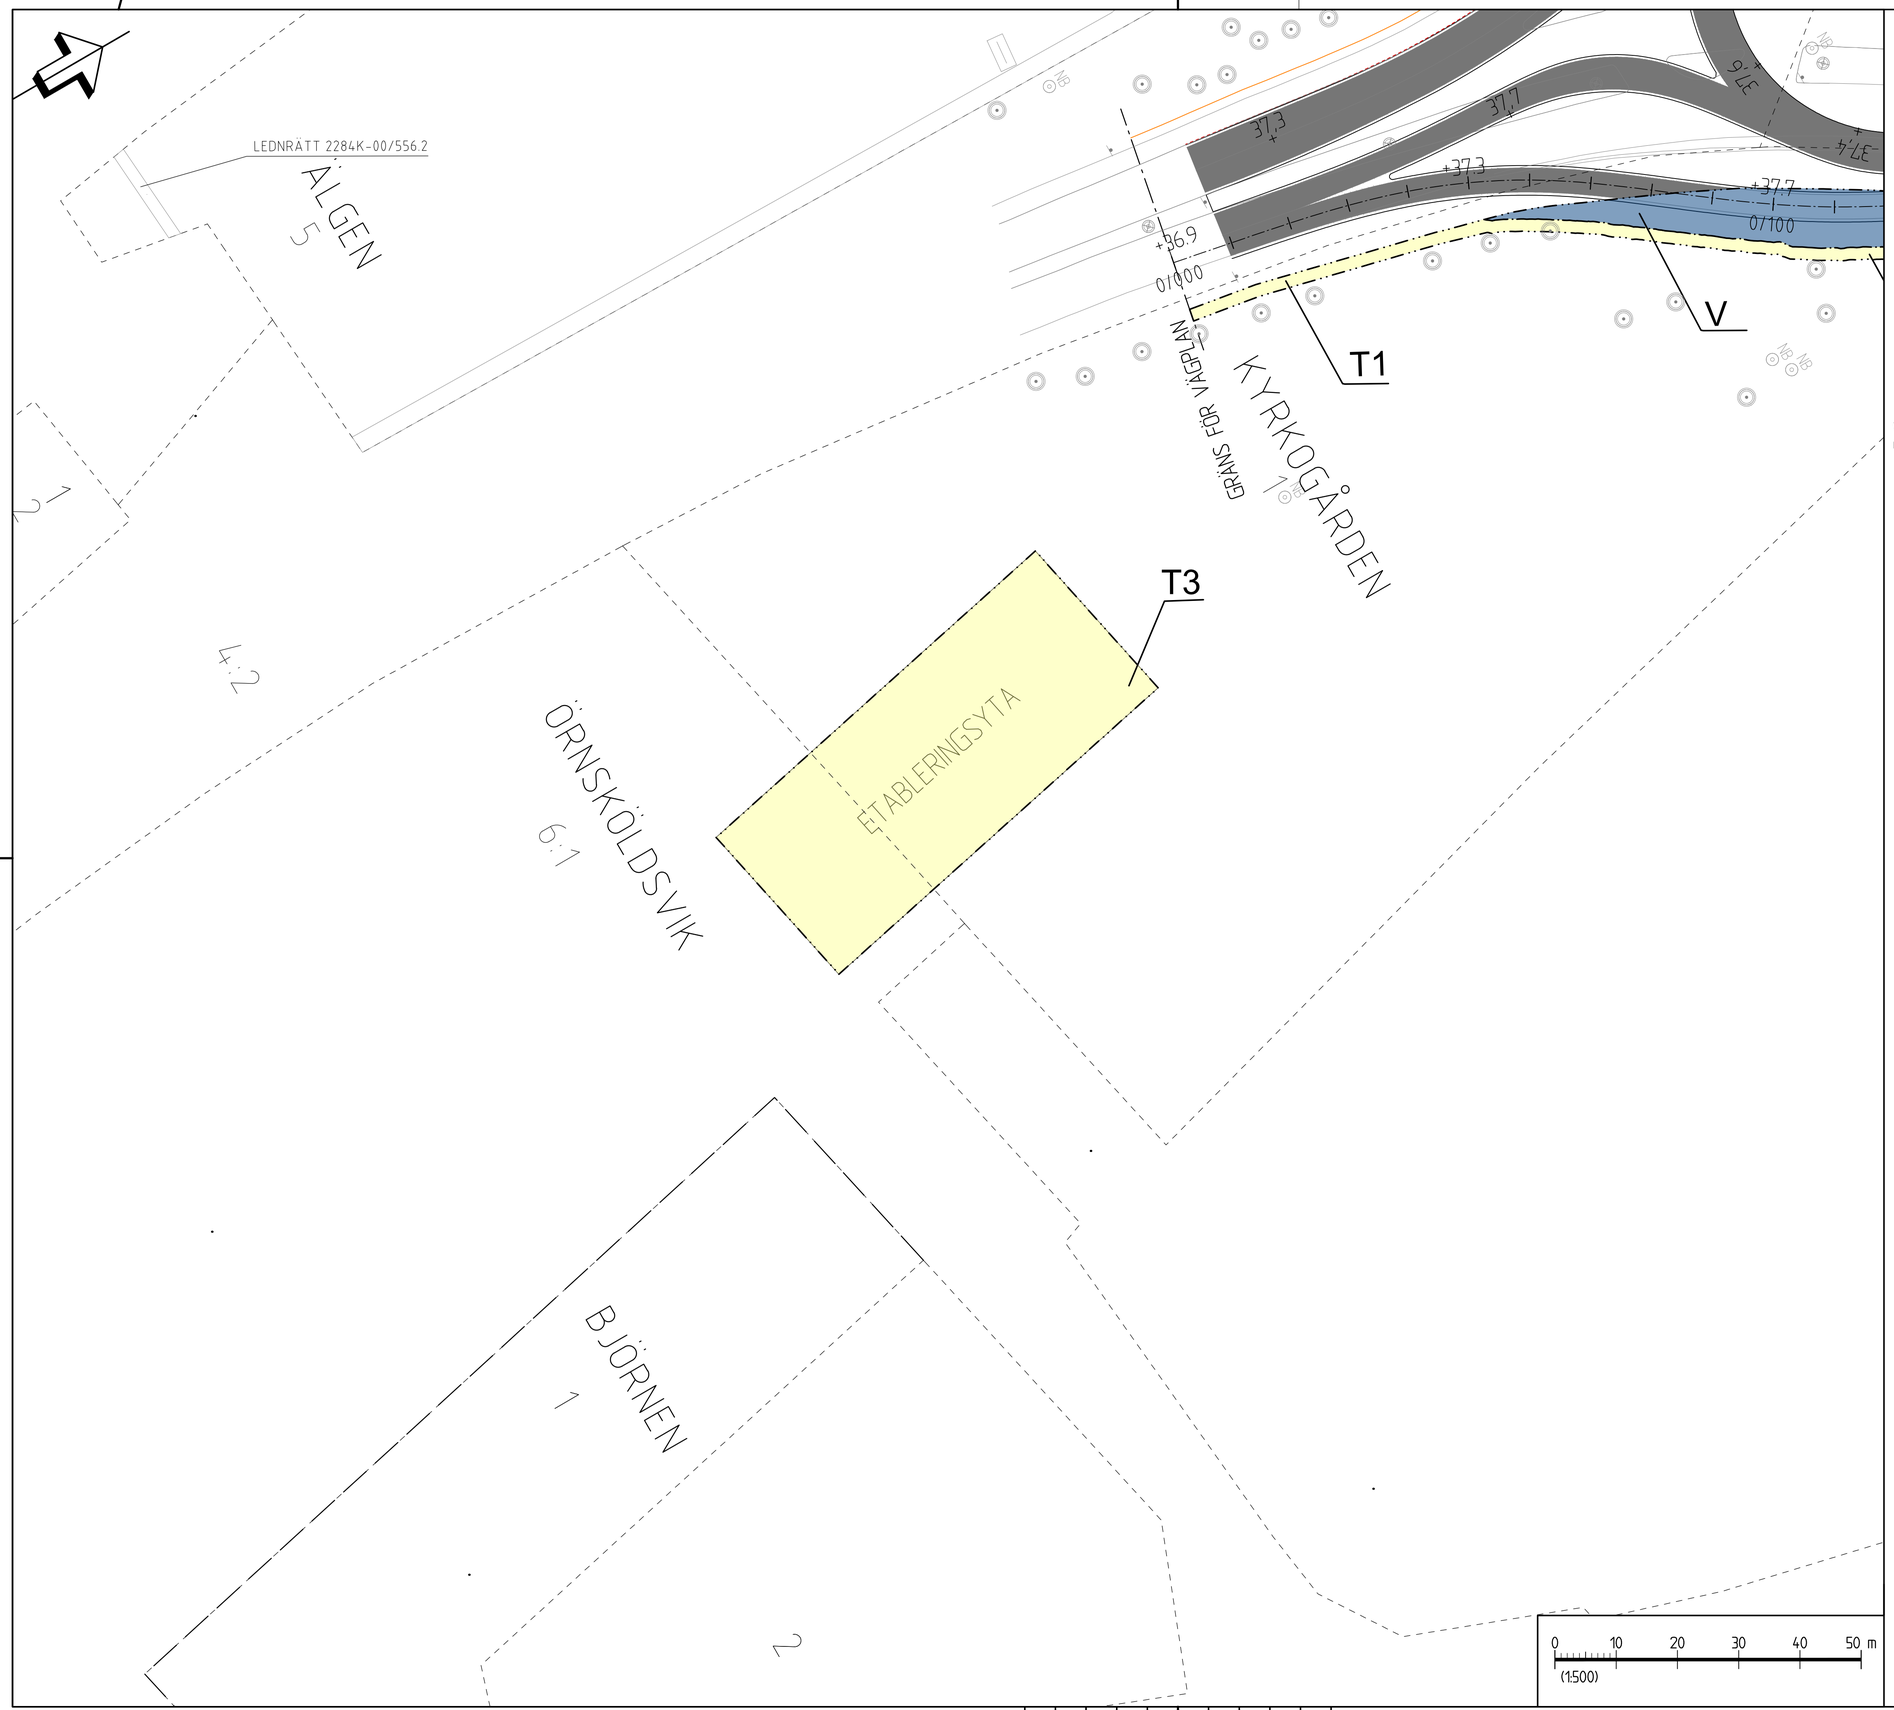

KOORDINATSYSTEM

SYSTEM I PLAN: SWEREF 99 18 45
SYSTEM I HÖJD: RH 2000

TECKENFÖRKLARING

MARKANSPRÅK

- GRÄNS FÖR VÄGOMRÅDE
- AVGRÄNSNING MELLAN OLIKA TYPER AV MARKANSPRÅK
- BEFINTLIGT VÄGOMRÅDE

V	NYTT VÄGOMRÅDE INOM DETALJPLAN
T1	TILLFÄLLIG NYTTJANDERÄTT FÖR FÖR UPPLAG AV MARKVEGETATION GÄLLER FRÅN BYGGSTART TILL TVÅ MÅNADER EFTER GODKÄND SLUTBESIKTNING
T2	TILLFÄLLIG NYTTJANDERÄTT FÖR BYGGVÄG GÄLLER FRÅN BYGGSTART TILL TVÅ MÅNADER EFTER GODKÄND SLUTBESIKTNING
T3	TILLFÄLLIG NYTTJANDERÄTT FÖR ETABLERINGSYTA GÄLLER FRÅN BYGGSTART TILL TVÅ MÅNADER EFTER GODKÄND SLUTBESIKTNING VÄG TILL ETABLERINGSYTA FÅR EJ BLOCKERAS ÖPPEN FÖR TRAFIK HELA BYGGTIDEN
T4	TILLFÄLLIG NYTTJANDERÄTT FÖR OMLÄGGNING AV VA-LEDNINGAR GÄLLER FRÅN BYGGSTART TILL TVÅ MÅNADER EFTER GODKÄND SLUTBESIKTNING

VERKSAMHETER/ÅTGÄRDER SOM UNDANTAS FRÅN FÖRBUD ENLIGT MILJÖBALKEN

UNDANTAGEN GÄLLER HELA PLANEN

- FÖRBUDEN SOM AVSER VERKSAMHET ELLER ÅTGÄRD INOM GENERELLT BIOTOPSKYDDSOMRÅDE (7:11 2 ST MB) GÄLLER INTE BYGGANDE AV ALLMÄN VÄG
- SKYLDIGHETEN ATT GÖRA ANMÄLAN FÖR SAMRÅD ENLIGT 12:6 MB GÄLLER INTE FÖR DE VERKSAMHETER OCH ÅTGÄRDER SOM BEHÖVS FÖR ATT BYGGA VÄGEN OCH SOM FASTSTÄLLS OCH INGÅR I VÄGOMRÅDE FÖR ALLMÄN VÄG ELLER OMRÅDE FÖR TILLFÄLLIG NYTTJANDERÄTT

INOM OMRÅDE FÖR CIRKULATION KOMMER BELYSNING ATT SÄTTAS UPP

ÖVRIGA BETECKNINGAR PÅ PLANKARTAN

- +000,0 / 01000 — NY VÄG I BEFINTLIGT VÄGOMRÅDE
- +000,0 / 01000 — NY VÄG, VÄGBANEKANTER MED LÄNGDMÄTNING OCH HÖJDMARKERING
- 000,0 + — NY PLUSHÖJD PÅ VÄG
- 12:1 — FASTIGHETSGRÄNS OCH FASTIGHETSBETECKNING
- TRAKTGRÄNS
- BEFINTLIGHETER FRÅN GRUNDKARTA (DB, NB)

TYP AV PLAN	VÄGPLAN
GRANSKNINGSSTATUS / SYFTE	FÖR FASTSTÄLLELSE
HANDLINGSTYP	FASTSTÄLLELSEHANDLING
DATUM	2021-02-15
LEVERANS / ÄNDRINGS-PM	
OBJEKT	KORSNING E4/V352 BJÖRNAVÄGEN
DELOMRÅDE / BANDEL	E4-BJÖRNAVÄGEN
ANLÄGGNINGSDEL	GEMENSAMT
OBJEKTNUMMER / KM	155066
KONSTRUKTIONSNUMMER	
BESTÄLLARE	TRAFIKVERKET
LEVERANTÖR	SWECO
SKAPAD AV	S.DAHL
UPPDRAGSNUMMER	2444698
GODKÄND AV	P.HJORTSBERG
AVDELNING	CIVIL
RITNINGSTYP	PLAN
TEKNIKOMRÅDE / INNEHÅLL	TEKNIKÖVERGRIPANDE
BESKRIVNING	KM 0/000-0/110 E4 N ETABLERINGSYTA PLANKARTA
SKALA	1:500
FORMAT	A1
FÖRVALTNINGSNUMMER	
RITNINGSNUMMER	9 00 C 02 02
BLAD	
NÄSTA BLAD	
BET	

Ritmall: P:\2421\2444698\000\5488ESKMTR_ARTIN-FH-PVC Utbild 190502\02\2.dwg Skapad av: Bergren, Joakim 2021-02-16 10:12

XREF	MODELL1760000005	2019-12-10 13:01
	MODELL1760000007	2019-12-20 11:40
	RITNING1760000511	2019-11-27 09:45
	RITNING1760000513	2019-11-27 09:45
	RITNING1760000516	2019-12-20 10:25
	RITNING1760000517	2019-12-20 10:25
	MODELL1760000001	2019-12-10 13:01
	RITNING1760000502	2019-12-5 9:55