



KOORDINATSYSTEM  
 SYSTEM I PLAN: SWEREF 99 13 30  
 SYSTEM I HÖJD: RH 2000

**TECKENFÖRKLARING**

**MARKANSPRÅK**

- GRÄNS FÖR VÄGOMRÅDE
- AVGRÄNSNING MELLAN OLKA TYPER AV MARKANSPRÅK
- NYTT VÄGOMRÅDE MED VÄGRÄTT
- NYTT VÄGOMRÅDE MED INSKRÄNKT VÄGRÄTT
- TILFÄLLIG NYTTJÄNDERÄTT

**SKYDDSÅTGÄRDER OCH FÖRSIKTIGHETSMÅTT**

- NYTT FALNASTÄNSEL
- INMÄTT BEFINTLIG VILT- ELLER FALNASTÄNSEL
- INMÄTT BEFINTLIG VILT- ELLER FALNASTÄNSEL SOM RYS
- FALNASKÄRM
- RÄCKESFÄLLAND I LINJE MED BEF. RÄCKE PÅ NYTT ELLER BEF. RÄCKE
- VILTUTHOPP MED NYA UNGEFÄRLIGA SLÄNTER

**ÖVRIGA BETECKNINGAR PÅ PLANKARTAN**

- LÄNGDMÄTNING BEFINTLIG VÄG
- FASTIGHETSGRÄNS
- FASTIGHETSBEDEGNING
- TRAKTGRÄNS
- KVARTERSTRAKTGRÄNS
- TRAKTNAMN
- BEFINTLIG BÄCK / BEFINTLIG DIKE
- BEFINTLIG MUR
- INMÄTT BEFINTLIG VÄGRÄCKE / NYTT VÄGRÄCKE
- DETALJPLANLAGT / BYGNINGSPLANLAGT OMRÅDE
- BIOTOPSKYDDSOBJEKT

KONNEKTION MELLAN RITNING -01 OCH RITNING -02

**ORIENTERINGSFIGUR**

HJÄRNARP

TYP AV PLAN  
**VÄGPLAN**

GRANSKNINGSSTATUS / BYFTE

HANDLINGSTYP  
**GRANSKNINGSHANDLING**

DATUM  
 2019-05-27

LEVERANS / ÄNDRINGS-PM

OBJEKT  
**VÄG E6 HJÄRNARP-Ö KARUP  
 EKODUKT PÅ HALLANDSÅS**

DELOMRÅDE / BANDEL  
 1

ANLÄGGNINGSOBJEKT  
 01

OBJEKTNUMMER / KM  
 157071

KONSTRUKTIONSNUMMER

BESTÄLLARE  
**TRAFIKVERKET**

LEVERANTÖR  
**TYRÉNS**

SKAPAD AV  
 A HILVARDÉN

LIFFRAGNUMMER  
 258963

GODKÄND AV  
 P PETERSSON

AVDELNING  
 VÄG

RITNINGSTYP  
**PLANRITNING**

TEKNIKOMRÅDE / INNEHÅLL  
**VÄGUTFORMNING**

BESKRIVNING  
**ILLUSTRATIONSKARTA**

SKALA  
 1:1000

FORMAT  
 A1


FÖRVALTNINGSNUMMER

RITNINGSNUMMER  
 1 01 T 02 01

BLAD

NÄSTA BLAD

BET

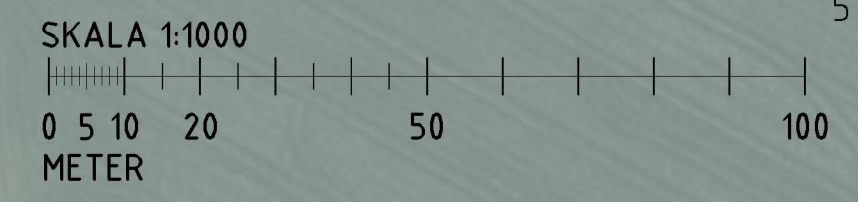

Ritad: 2019-05-22 12:13:49 av Hilvarden, André  
 Sövsäg: 0\VAL\258963\T\_Ritad\1\01\02\01.dwg