



KOORDINATSYSTEM  
 SYSTEM I PLAN: SWEREF 99 13 30  
 SYSTEM I HÖJD: RH 2000

**TECKENFÖRKLARING**

**MARKANSPRÅK**


- GRÄNS FÖR VÄGOMRÅDE
- AVGRÄNSNING MELLAN OLIKA TYPER AV MARKANSPRÅK
- NYTT VÄGOMRÅDE MED VÄGRÄTT
- NYTT VÄGOMRÅDE MED INSKRÄNKT VÄGRÄTT
- TILFÄLLIG NYTTJÄNDERÄTT

**SKYDDSÅTGÄRDER OCH FÖRSIKTIGHETSÅTGÄRDER**

- NYTT FALNÄSTÄNSEL
- NYTT FALNÄSTÄNSEL
- INMÄTT BEFINTLIG VILT- ELLER FALNÄSTÄNSEL
- INMÄTT BEFINTLIG VILT- ELLER FALNÄSTÄNSEL SOM RIVS
- FALNÄSKÄRM
- RÄCKESFÄLLNAD I LINJE MED BEF. RÄCKE. PÅ NYTT ELLER BEF. RÄCKE.
- VILTUTHOPP MED NYA UNGEFÄRLIGA SLÄNTER

**ÖVRIGA BETECKNINGAR PÅ PLANKARTAN**

- 0/100 LÄNGDMÄTNING BEFINTLIG VÄG
- 1:15 FASTIGHETSGRÄNS
- FASTIGHETSBETECKNING
- TRAKTGRÄNS
- KVARTERSTRAKTGRÄNS
- TRAKTNAMN
- BEFINTLIG BÄCK / BEFINTLIG DIKE
- BEFINTLIG MUR
- INMÄTT BEFINTLIG VÄGRÄCKE / NYTT VÄGRÄCKE
- DETAILPLANLAGT / BYGGENSPLANLAGT OMRÅDE
- BIOTOPSKYDDSOBJEKT

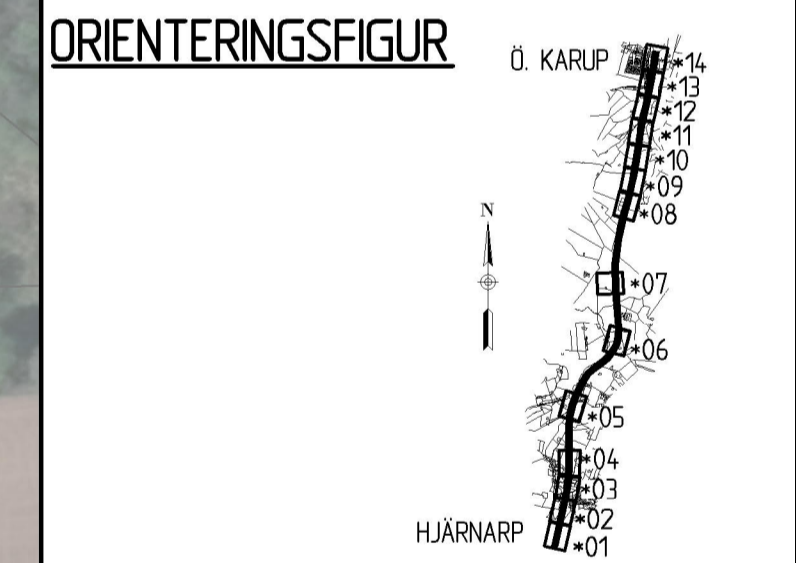

TYP AV PLAN **VÄGPLAN**

GRANSKNINGSSTATUS / SYFTE

HANDLINGSTYP **GRANSKNINGSHANDLING**

DATUM **2019-05-27** LEVERANS / ÄNDRINGS-PM

OBJEKT **VÄG E6 HJÄRNARP-Ö KARUP EKODUKT PÅ HALLANDSÅS**

DELOMRÅDE / BANDEL **1**

ANLÄGGNINGSDIEL **01**

OBJEKTNUMMER / KM **157071** KONSTRUKTIONSNUMMER

BESTÄLLARE **TRAFIKVERKET** LEVERANTÖR **TYRÉNS**

SKAPAD AV **A HILVARDÉN** UPPDRAGSNUMMER **258963**

GODKÄND AV **P PETERSSON** ÄYDELNING **VÄG**

RITNINGSTYP **PLANRITNING**

TEKNIKOMRÅDE / INNEHÅLL **VÄGUTFORMNING**

BESKRIVNING **ILLUSTRATIONSKARTA**

SKALA **1:1000** FÖRVALTNINGSNUMMER

RITNINGSNUMMER **1 01 T 02 10** BLAD NÄSTA BLAD BET

Planritning 2019-05-27 12:19:49 av Hilvarden, André  
 Sövsäg 01\MAL\258963\T-Ritide\1\01\0210.dwg