



**KOORDINATSYSTEM**  
 SYSTEM I PLAN: SWEREF 99 13 30  
 SYSTEM I HÖJD: RH 2000

**TECKENFÖRKLARING**

**MARKANSPRÅK**


- GRÄNS FÖR VÄGOMRÅDE
- AVGRÄNSNING MELLAN OLIKA TYPER AV MARKANSPRÅK
- NYTT VÄGOMRÅDE MED VÄGRÄTT
- NYTT VÄGOMRÅDE MED INSKRÄNKT VÄGRÄTT
- TILFÄLLIG NYTTJÄNDERÄTT

**SKYDDSÅTGÄRDER OCH FÖRSIKTIGHETSMÅTT**

- NYTT FALNASTÄNSEL
- NYTT BEFTLIGT VILT- ELLER FALNASTÄNSEL
- NYTT BEFTLIGT VILT- ELLER FALNASTÄNSEL SOM RIVS
- FALNASKÄRM
- RÄCKESFYLNING I LINJE MED BEF. RÄCKE. PÅ NYTT ELLER BEF. RÄCKE.
- VILTUTLOPP MED NYA UNGEFÄRLIGA SLÄNTER

**ÖVRIGA BETECKNINGAR PÅ PLANKARTAN**

- LÄNGDMÄTNING BEFTLIG VÄG
- FASTIGHETSGRÄNS
- FASTIGHETSBETECKNING
- TRAKTGRÄNS
- KVARTERSTRAKTGRÄNS
- TRAKTNAMN
- BEFTLIG BÄCK / BEFTLIG DIKE
- BEFTLIG MUR
- INMÄTT BEFTLIGT VÄGRÄCKE / NYTT VÄGRÄCKE
- DETALJPLANLAGT / BYGNINGSPLANLAGT OMRÅDE
- BIOTOPSKYDDSOBJEKT

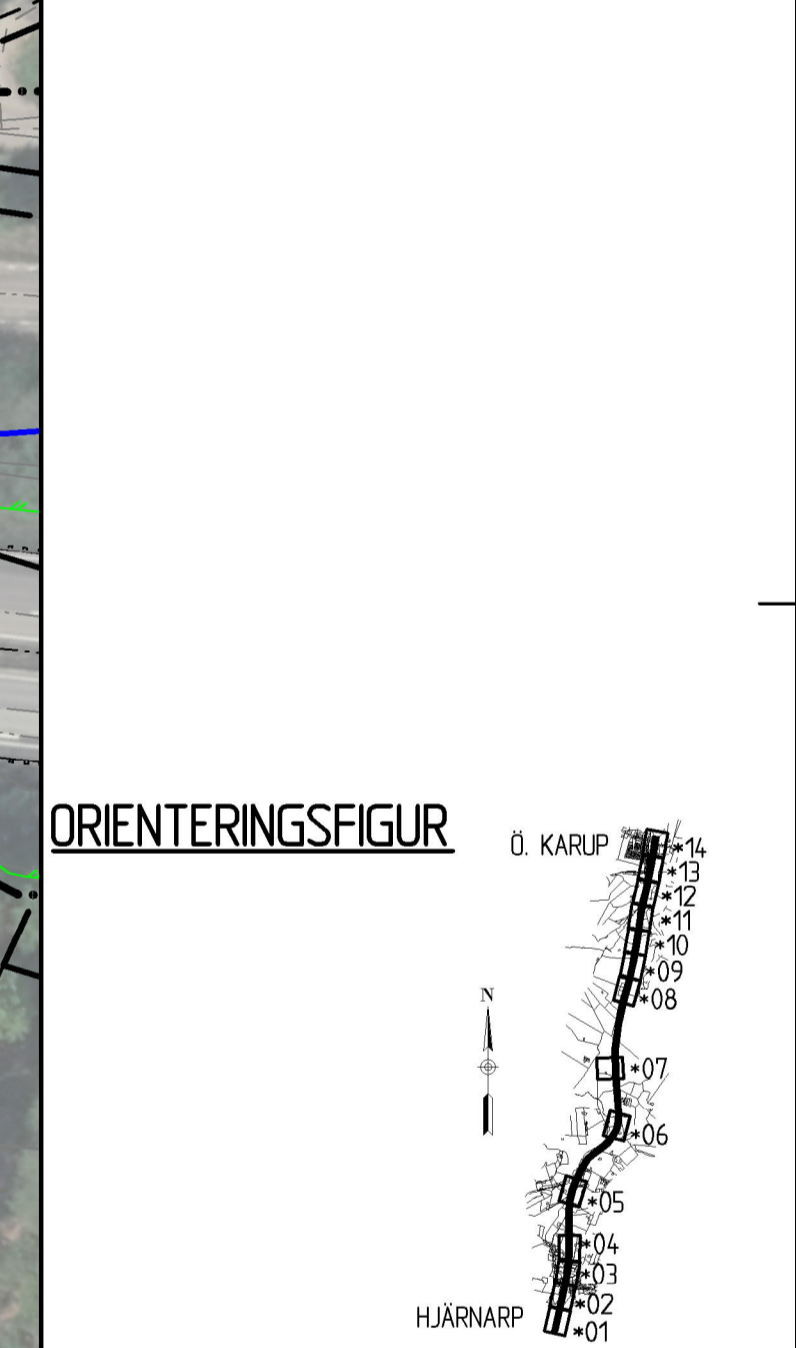

**TYP AV PLAN**  
**VÄGPLAN**

**GRANSKNINGSSTATUS / SYFTE**

**HANDLINGSTYP**  
**GRANSKNINGSHANDLING**

**DATUM**  
 2019-05-27

**LEVERANS / ÄNDRINGS-PM**

**OBJEKT**  
**VÄG E6 HJÄRNARP-Ö KARUP**

**EKODUKT PÅ HALLANDSÅS**

**DELOMRÅDE / BANDDEL**  
 1

**ANLÄGGNINGSDEL**  
 01

**OBJEKTNUMMER / KM**  
 157071

**KONSTRUKTIONSNUMMER**

**BESTÄLLARE**  
 TRAFIKVERKET

**LEVERANTÖR**  
 TYRÉNS

**SKAPAD AV**  
 A HILVARDÉN

**LIFDRAGSNUMMER**  
 258963

**GODKÄND AV**  
 P PETERSSON

**AVDELNING**  
 VÄG

**RITNINGSTYP**  
 PLANRITNING

**TEKNIKOMRÅDE / INNEHÅLL**  
 VÄGUTFORMNING

**BESKRIVNING**  
 ILLUSTRATIONSKARTA

**SKALA**  
 1:1000


**FÖRVALTNINGSNUMMER**

**RITNINGSNUMMER**  
 1 01 T 02 11

**BLAD**

**NÄSTA BLAD**

**BET**

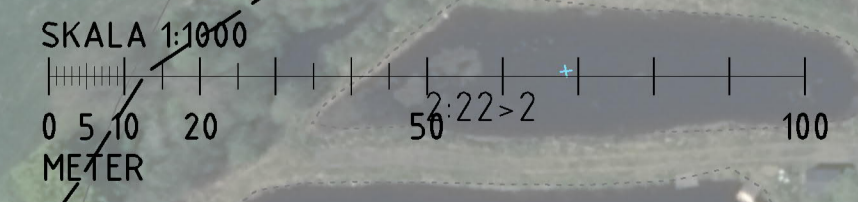

Plottad: 2019-05-22 12:20:25 av Hilvarden, André  
 Sövsäg: 0:\MAL\258963\1\_Trafik\10110211.dwg