


KOORDINATSYSTEM
 SYSTEM I PLAN: SWEREF 99 13 30
 SYSTEM I HÖJD: RH 2000

TECKENFÖRKLARING

MARKANSPRÅK
 GRÄNS FÖR VÄGOMRÅDE
 AVGRÄNSNING MELLAN OLIKA TYPER AV MARKANSPRÅK
 NYTT VÄGOMRÅDE MED VÄGRÄTT
 NYTT VÄGOMRÅDE MED INSKRÄNKT VÄGRÄTT
 TILFÄLLIG NYTTJÄNDERÄTT

SKYDDSGÄRDER OCH FÖRSIKTIGHETSMÅTT
 NYTT FAUNASTÄNSEL
 INMÄTT BEFTLIGT VILT- ELLER FAUNASTÄNSEL
 INMÄTT BEFTLIGT VILT- ELLER FAUNASTÄNSEL SOM RIVS
 FAUNASKÄRM
 RÄCKESFÄLLED I LINJE MED BEF RÄCKE. PÅ NYTT ELLER BEF RÄCKE.
 VILTUTOPP MED NYA UNGEFÄRLIGA SLÄNTER

ÖVRIGA BETECKNINGAR PÅ PLANKARTAN
 0/100
 LÄNGDMÄTNING BEFTLIG VÄG
 FASTIGHETSGRÄNS
 FASTIGHETSBETECKNING
 TRAKTGRÄNS
 KVARTERSTRAKTGRÄNS
 TRAKTNAMN
 BEFTLIG BÄCK / BEFTLIG DIKE
 BEFTLIG MUR
 INMÄTT BEFTLIGT VÄGRÄCKE / NYTT VÄGRÄCKE
 DETALJPLANLAGT / BYGGENSPLANLAGT OMRÅDE
 BIOTOPSKYDDSOBJEKT

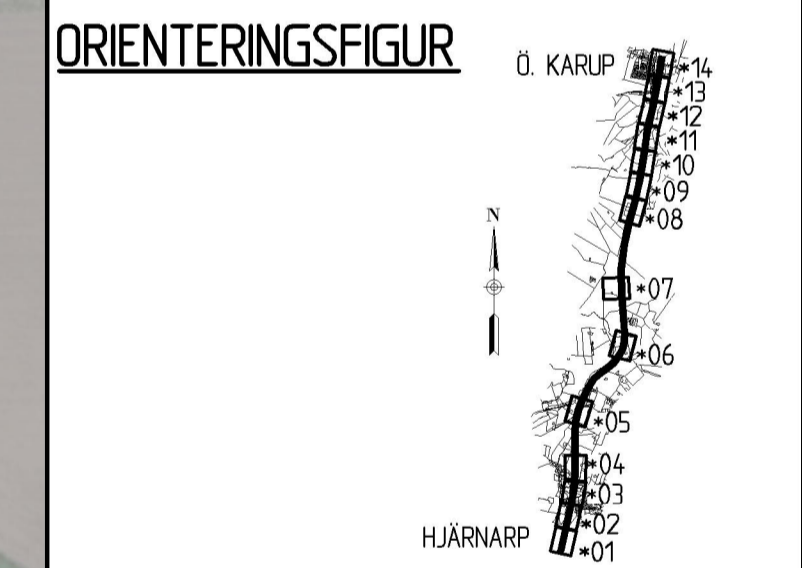

TYP AV PLAN
VÄGPLAN

GRANSKNINGSSTATUS / SYFTE
GRANSKNINGSHANDLING

HANDLINGSTYP
GRANSKNINGSHANDLING

DATUM
 2019-05-27

LEVERANS / ÄNDRINGS-PM

OBJEKT
**VÄG E6 HJÄRNARP-Ö KARUP
 EKODUKT PÅ HALLANDSÅS**

DELOMRÅDE / BANDEL
 1

ANLÄGGNINGSOBJEKT
 01

OBJEKTNUMMER / KM
 157071

KONSTRUKTIONSNUMMER

BESTÄLLARE
TRAFIKVERKET

LEVERANTÖR
TYRÉNS

SKAPAD AV
 A HILVARDÉN

UPPDRAGSNUMMER
 258963

GODKÄND AV
 P PETERSSON

AVDELNING
 VÄG

RITNINGSTYP
**PLANRITNING
 VÄGUTFORMNING**

TEKNIKOMRÅDE / INNEHÅLL
ILLUSTRATIONSKARTA

BESKRIVNING

SKALA
 1:1000

FORMAT
 A1


FÖRVALTNINGSNUMMER

RITNINGSNUMMER
 1 01 T 02 14

BLAD

NÄSTA BLAD

BET

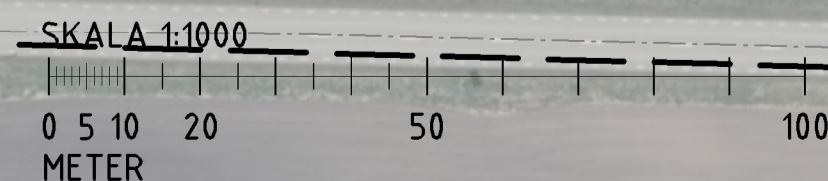

Planritning 2019-05-22 12:22:17 av Hilvarden, André
 Sösvägen 0\VAL\258963\T_Ritide\1\01T0214.dwg