

KOORDINATSYSTEM
 SYSTEM I PLAN: SWEREF 99 13 30
 SYSTEM I HÖJD: RH 2000

TECKENFÖRKLARING

MARKANSPRÅK


- GRÄNS FÖR VÄGOMRÅDE
- AVGRÄNSNING MELLAN OLIKA TYPER AV MARKANSPRÅK
- NYTT VÄGOMRÅDE MED VÄGRÄTT
- NYTT VÄGOMRÅDE MED INSKRÄNKT VÄGRÄTT
- TILFÄLLIG NYTTJÄNDERÄTT

SKYDDSGÄRDAR OCH FÖRSIKTIGHETSMÅTT

- NYTT FAUNASTÄNSEL
- INMÄTT BEFTLIGT VILT- ELLER FAUNASTÄNSEL
- INMÄTT BEFTLIGT VILT- ELLER FAUNASTÄNSEL SOM RYS
- FAUNASKÄRM
- RÄCKSEFFYLND I LINJE MED BEF RÄCKE PÅ NYTT ELLER BEF RÄCKE
- VILTUTOPP MED NYA UNGEFÄRLIGA SLÄTTER

ÖVRIGA BETECKNINGAR PÅ PLANKARTAN

- LÄNGDMÄTNING BEFTLIG VÄG
- FASTIGHETSGRÄNS
- FASTIGHETSBETECKNING
- TRAKTGRÄNS
- KVARTERSTRAKTGRÄNS
- TRAKTNAMN
- BEFTLIG BÄCK / BEFTLIGT DIKE
- BEFTLIG MUR
- INMÄTT BEFTLIGT VÄGRÄCKE / NYTT VÄGRÄCKE
- DETALJPLANLAGT / BYGGNADSPANLAGT OMÅRDE
- BIOTOPSKYDDSOBJEKT

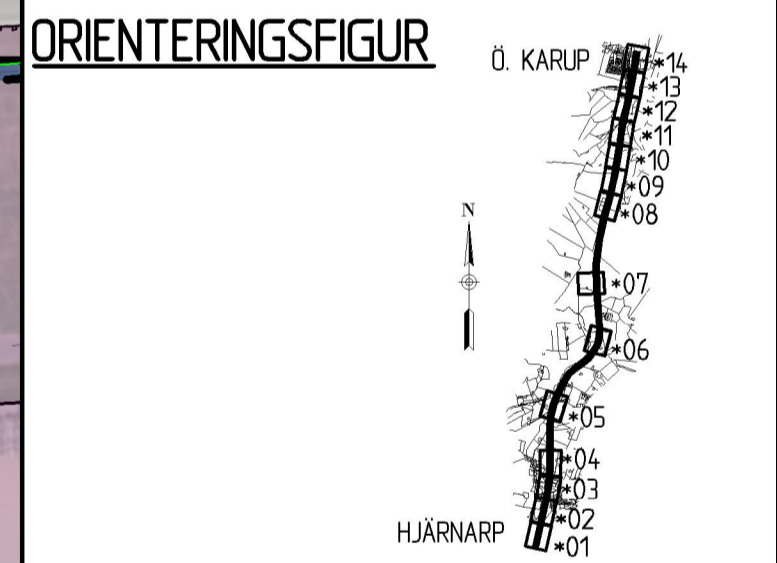

TYP AV PLAN
VÄGPLAN

GRANSKNINGSSTATUS / SYFTE

HANDLINGSTYP
GRANSKNINGSHANDLING

DATUM
2019-05-27

LEVERANS / ÄNDRINGS-PM

OBJEKT
VÄG E6 HJÄRNARP-Ö KARUP
EKODUKT PÅ HALLANDSÅS

DELOMRÅDE / BANDEL
1

ANLÄGGNINGSOBJEKT
01

OBJEKTNUMMER / KM
157071

KONSTRUKTIONSNUMMER

BESTÄLLARE
TRAFIKVERKET

LEVERANTÖR
TYRÉNS

SKAPAD AV
A HILVARDÉN

UPPDRAGSNUMMER
258963

GODKÄND AV
P PETERSSON

ÄYDELNING
VÄG

RITNINGSTYP
PLANRITNING

TEKNIKOMRÅDE / INNEHÅLL
VÄGUTFORMNING

BESKRIVNING
ILLUSTRATIONSKARTA

SKALA
1:1000

FORMAT
A1


FÖRVALTNINGSNUMMER

RITNINGSNUMMER
1 01 T 02 03

BLAD

NÄSTA BLAD

BET

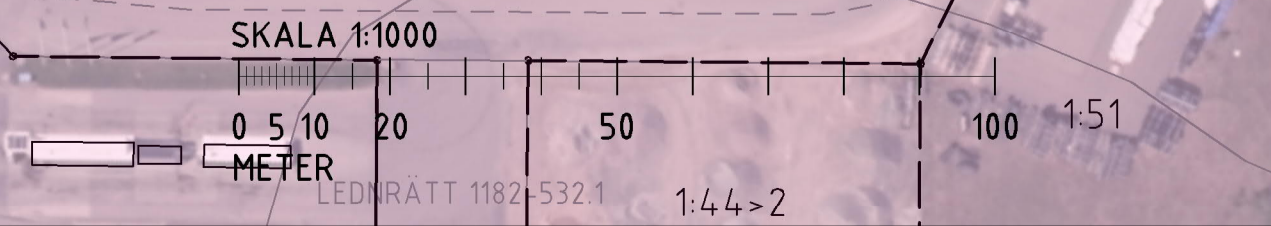

Planritning 2019-05-27 12:05:10 av Hilvarden, Andre
 Sövsäg 01MAL 28596311_Kilde1\10110203.dwg