

KOORDINATSYSTEM
SYSTEM I PLAN: SWEREF 99 13 30
SYSTEM I HÖJD: RH 2000

TECKENFÖRKLARING

MARKANSPRÅK


- GRÄNS FÖR VÄGOMRÅDE
- AVGRÄNSNING MELLAN OLIKA TYPER AV MARKANSPRÅK
- NYTT VÄGOMRÅDE MED VÄGRÄTT
- NYTT VÄGOMRÅDE MED INSKRÄNKT VÄGRÄTT
- TILFÄLLIG NYTTJÄNDERÄTT

SKYDDSÅTGÄRDER OCH FÖRSIKTIGHETSMÅTT

- NYTT FALNASTÄNSEL
- INMÄTT BEFTLIGT VILT- ELLER FALNASTÄNSEL
- INMÄTT BEFTLIGT VILT- ELLER FALNASTÄNSEL SOM RIVS
- FALNASKÄRM
- RÄCKESFÄLLED I LINJE MED BEF. RÄCKE. PÅ NYTT ELLER BEF. RÄCKE.
- VILTUTHOPP MED NYA UNGEFÄRLIGA SLÄTTER

ÖVRIGA BETECKNINGAR PÅ PLANKARTAN

- LÄNGDMÄTNING BEFTLIG VÄG
- FASTIGHETSGRÄNS
- FASTIGHETSBEDEGNING
- TRAKTGRÄNS
- KVARTERSTRAKTGRÄNS
- TRAKTNAMN
- BEFTLIG BÄCK / BEFTLIGT DIKE
- BEFTLIG MUR
- INMÄTT BEFTLIGT VÄGRÄCKE / NYTT VÄGRÄCKE
- DETALJPLANLAGT / BYGNINGSPLANLAGT OMRÅDE
- BIOTOPSKYDDSOBJEKT

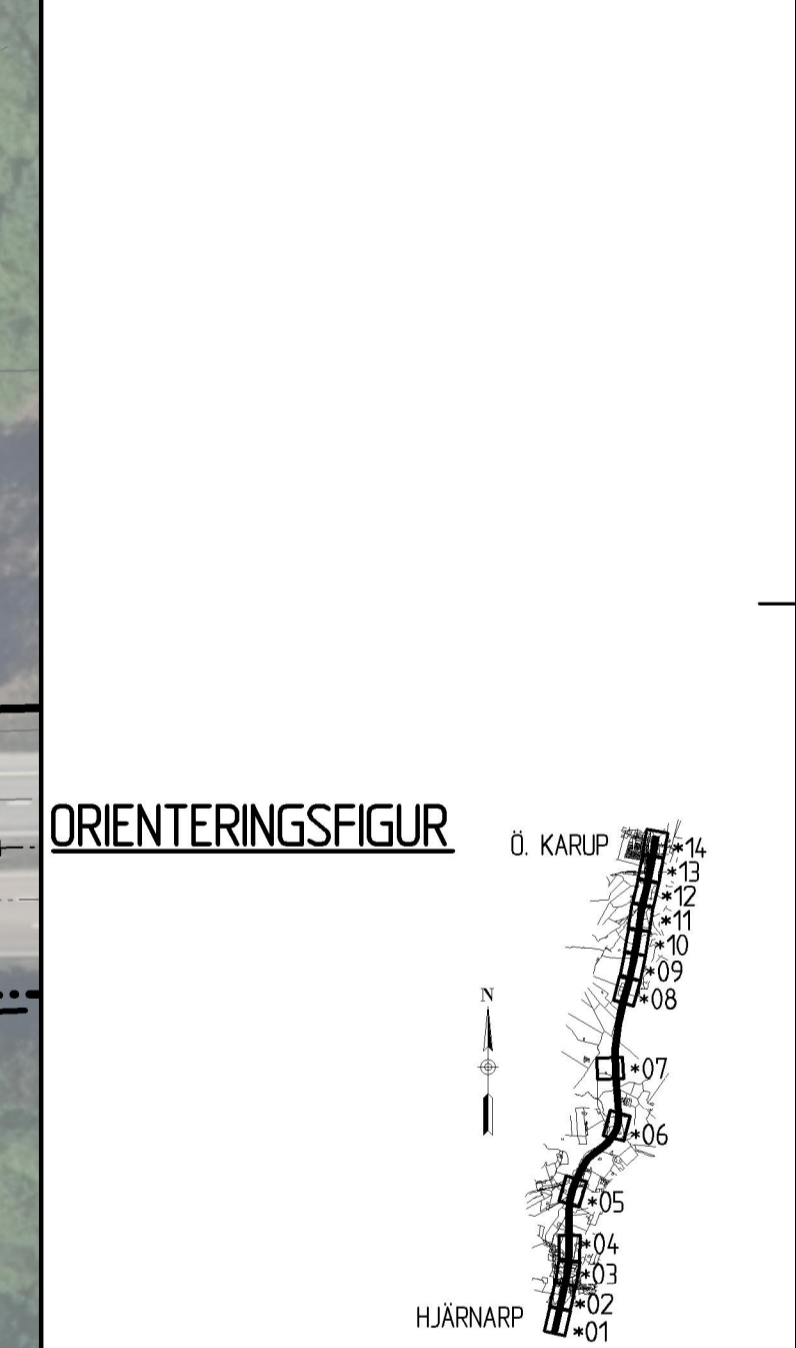

TYP AV PLAN **VÄGPLAN**

GRANSKNINGSSTATUS / SYFTE

HANDLINGSTYP **GRANSKNINGSHANDLING**

DATUM **2019-05-27** LEVERANS / ÄNDRINGS-PM

OBJEKT **VÄG E6 HJÄRNARP-Ö KARUP**

EKODUKT PÅ HALLANDSÅS

DELOMRÅDE / BANDEL **1**

ANLÄGGNINGSDIEL **01**

OBJEKTNUMMER / KM **157071** KONSTRUKTIONSNUMMER

BESTÄLLARE **TRAFIKVERKET** LEVERANTÖR **TYRÉNS**

SKAPAD AV **A HILVARDÉN** UPPDRAGSNUMMER **258963**

GODKÄND AV **P PETERSSON** ÄYDELNING **VÄG**


RITNINGSTYP **PLANRITNING**

TEKNIKOMRÅDE / INNEHÅLL **VÄGUTFORMNING**

BESKRIVNING **ILLUSTRATIONSKARTA**

SKALA **1:1000** FÖRVALTNINGSNUMMER

RITNINGSNUMMER **1 01 T 02 04** BLAD NÄSTA BLAD BET

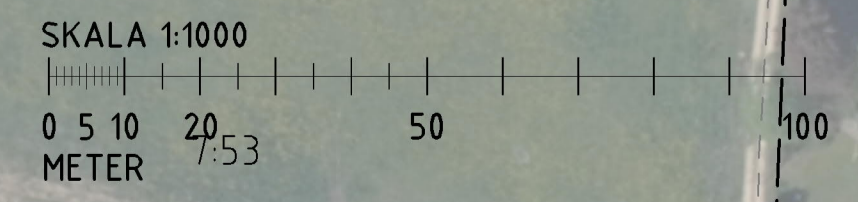

Planritning: 2019-05-22 12:15:50 av Hilvarden, André
 Sövsäg: 0:\MAL\258963\T-Ritide\1\01T0204.dwg