

KOORDINATSYSTEM
 SYSTEM I PLAN: SWEREF 99 13 30
 SYSTEM I HÖJD: RH 2000

TECKENFÖRKLARING

MARKANSPRÅK


- GRÄNS FÖR VÄGOMRÅDE
- AVGRÄNSNING MELLAN OLIKA TYPER AV MARKANSPRÅK
- NYTT VÄGOMRÅDE MED VÄGRÄTT
- NYTT VÄGOMRÅDE MED INSKRÄNKT VÄGRÄTT
- TILFÄLLIG NYTTJÄNDERÄTT

SKYDDSÅTGÄRDER OCH FÖRSIKTIGHETSÅTT

- NYTT FALNASTÄNSEL
- NYTT BEFINTLIGT VILT- ELLER FALNASTÄNSEL
- INMÄTT BEFINTLIGT VILT- ELLER FALNASTÄNSEL SOM RYS
- FALNASKÄRM
- RÄCKESFÄLLAND I LINJE MED BEF. RÄCKE. PÅ NYTT ELLER BEF. RÄCKE.
- VILTUTHOPP MED NYA UNGEFÄRLIGA SLÄNTER

ÖVRIGA BETECKNINGAR PÅ PLANKARTAN

- LÄNGDMÄTNING BEFINTLIG VÄG
- FASTIGHETSGRÄNS
- FASTIGHETSBEDEGNING
- TRAKTGRÄNS
- KVARTERSTRAKTGRÄNS
- TRAKTNAMN
- BEFINTLIG BÄCK / BEFINTLIG DIKE
- BEFINTLIG MUR
- INMÄTT BEFINTLIGT VÄGRÄCKE / NYTT VÄGRÄCKE
- DETAILPLANLAGT / BYGNINGSPLANLAGT OMRÅDE
- BIOTOPSKYDDSOBJEKT

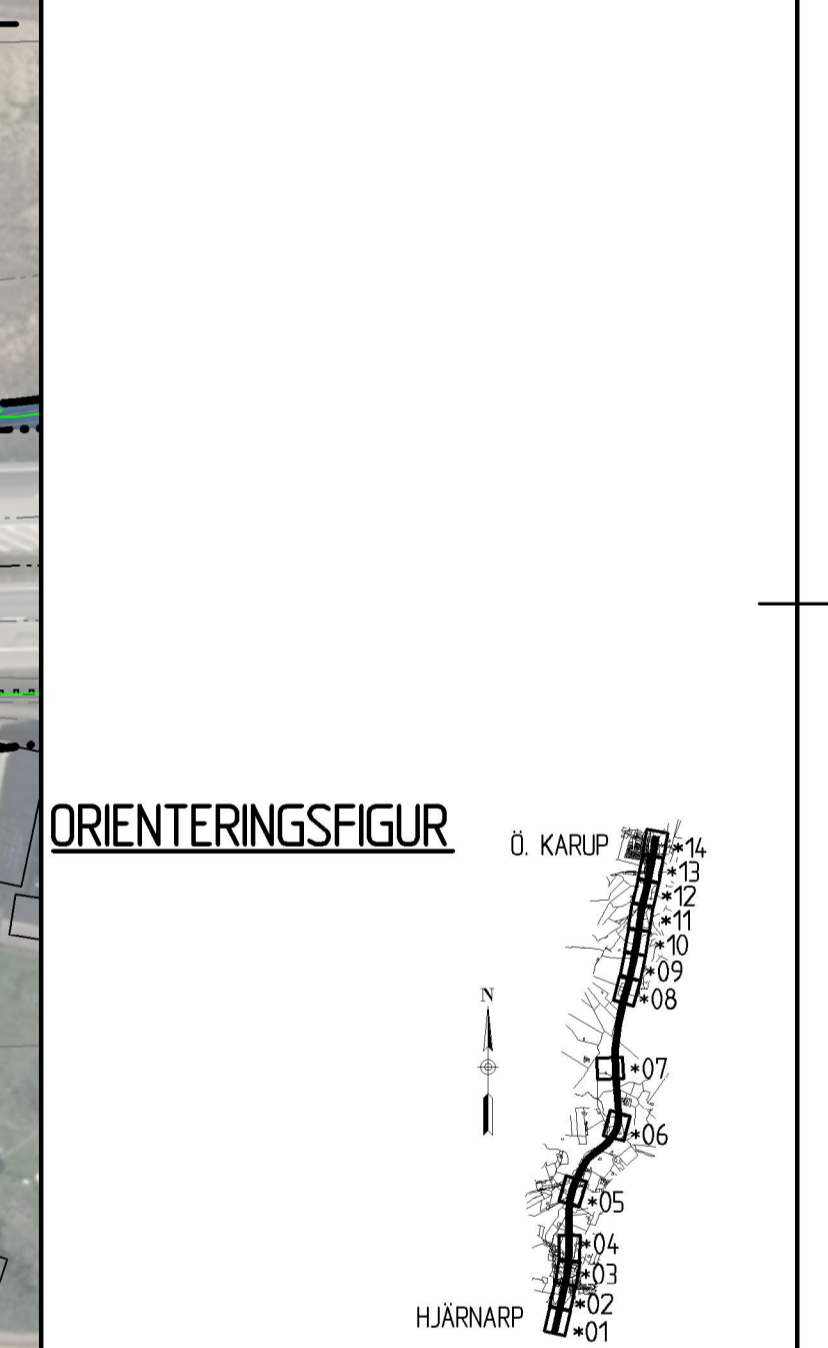

TYP AV PLAN: **VÄGPLAN**

GRANSKNINGSSTATUS / SYFTE: **GRANSKNINGSHANDLING**

HANDLINGSTYP: **GRANSKNINGSHANDLING**

DATUM: **2019-05-27** | LEVERANS / ÄNDRINGS-PM

OBJEKT: **VÄG E6 HJÄRNARP-Ö KARUP**

DELOMRÅDE / BANDDEL: **1**

ANLÄGGNINGSDIAGRAM: **01**

OBJEKTNUMMER / KM: **157071** | KONSTRUKTIONSNUMMER

BESTÄLLARE: **TRAFIKVERKET** | LEVERANTÖR: **TYRÉNS**

SKAPAD AV: **A HILVARDÉN** | UPPDRAGSNUMMER: **258963**

GODKÄND AV: **P PETERSSON** | ÄYDELNING: **VÄG**


RITNINGSTYP: **PLANRITNING**

TEKNIKOMRÅDE / INNEHÅLL: **VÄGUTFORMNING**

BESKRIVNING: **ILLUSTRATIONSKARTA**

SKALA: **1:1000** | FÖRVALTNINGSNUMMER

RITNINGSNUMMER: **1 01 T 02 09** | BLAD | NÄSTA BLAD | BET

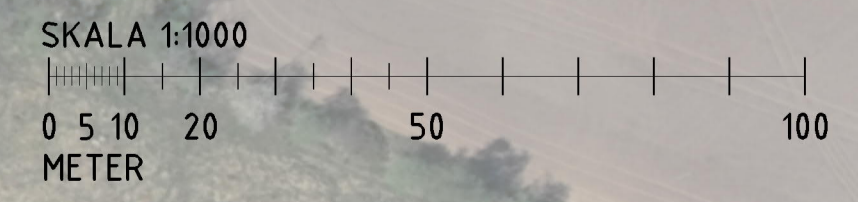

Planritning: 2019-05-22 12:09:18 av Hilvarden, Andre
 Sövsäg: 0:\MAL\258963\T_Ritide\1\01\02\09.dwg