

**KOORDINATSYSTEM**  
 SYSTEM I PLAN: SWEREF 99 13 30  
 SYSTEM I HÖJD: RH 2000

**TECKENFÖRKLARING**

**MARKANSPRÅK**

- GRÄNS FÖR VÄGOMRÅDE
- AVGRÄNSNING MELLAN OLKA TYPER AV MARKANSPRÅK
- V** NYTT VÄGOMRÅDE MED VÄGRÄTT
- Vi** NYTT VÄGOMRÅDE MED INSRÄNKT VÄGRÄTT
- T** TILLFÄLLIG NYTTJÄNDERÄTT
- Vi1** INSRÄNKT VÄGRÄTT FÖR SKYDD AV TRÄD. TRÄDÄVERNING FÄR EJ SKE INOM MARKERAT OMRÅDE - AVSER FÄRDIG ANLÄGGNING
- Vi3** INSRÄNKT VÄGRÄTT. YTA SKA HÅLLAS RÖD.
- T1** TILLFÄLLIG NYTTJÄNDERÄTT/ARBETSOMRÅDE FÖR UPPRÄGNING OCH HANTERING AV MASSOR. GÄLLER UNDER BYGGTIDEN.
- T2** TILLFÄLLIG NYTTJÄNDERÄTT/ARBETSOMRÅDE FÖR TRANSPORTVÄG. GÄLLER UNDER BYGGTIDEN.
- T3** TILLFÄLLIG NYTTJÄNDERÄTT/ARBETSOMRÅDE FÖR ETABLERING. GÄLLER UNDER BYGGTIDEN.
- T4** TILLFÄLLIG NYTTJÄNDERÄTT/ARBETSOMRÅDE FÖR RIVNING AV BEFINTLIG VILTSTÄNGSEL. GÄLLER UNDER BYGGTIDEN.

**SKYDDSGÄRDAR OCH FÖRSIKTIGHETSÅTT**

- MARKERING ELLER AVGRÄNSNING AV SKYDDSGÄRDAR OCH FÖRSIKTIGHETSÅTT
- Sk1** FALNASTÄNGSEL INKL. BÖKSÖYD. HÖJD 2,2 M ÖVER MARK
- Sk2** SKÄRM FÖR VILT, HÖJD 2,2 M ÖVER MARK
- Sk3** BEFINTLIG MUR, MIN HÖJD 2,2 M ÖVER MARK. NGÅR SOM SKYDDSGÄRD FÖR ATT HINDRA VILT ATT TA SIG IN I VÄGOMRÅDET.
- Sk4** VILTUTLOPP
- Sk5** FALNAPASSAGE
- Sk6** FALNAPASSAGEANPASSNING FÖR SMÅ OCH MEDELSTORA DÄGGÖRUR I BEFINTLIG PORT
- Sk7** RÄCKESFILLNAD I LINJE MED BEF. RÄCKE. PÅ BEF. OCH EV. NYTT RÄCKE.

VERKSAMHETER/ÅTGÄRDER SOM UNDANTAS FRÅN FÖRBUDD ENLIGT MILJÖBALKEN. UNDANTAGEN GÄLLER HELA PLANEN.

SKYDDIGHETEN ATT GÖRA ANMÄLAN FÖR SAMRÅD ENLIGT 12:6 MB GÄLLER INTE FÖR DE VERKSAMHETER OCH ÅTGÄRDER SOM BEHOVS FÖR ATT BYGGA VÄGEN/JÄRNVÄGEN OCH SOM FASTSTÄLLS OCH NGÅR I VÄGOMRÅDE FÖR ALLMÄN VÄG/JÄRNVÄGSMARK ELLER OMRÅDE FÖR TILLFÄLLIG NYTTJÄNDERÄTT.

--- FÖRBUDD MOT ÅTGÄRD INOM STRANDSKYDDSZONEN (7:5) MB GÄLLER INTE BYGGANDE AV ALLMÄN VÄG/JÄRNVÄG

--- BOTOPSKYDDSOBJEKT. FÖRBUDDEN SOM AVSER VERKSAMHET ELLER ÅTGÄRD INOM BOTOPSKYDDSZONEN (7:11) 2ST. MB GÄLLER INTE BYGGANDE AV ALLMÄN VÄG/JÄRNVÄG

**ÖVRIGA BETECKNINGAR PÅ PLANKARTAN**

- 0/100 LÄNGDMÄTNING BEFINTLIG VÄG MED HÖJDER FÖR
- +00 0 NÖRGRÄNDE VÄGBANA
- FASTIGHETSGRÄNS
- 1:15 FASTIGHETSBEITÖNING
- TRAKTERGRÄNS
- KVARTERSTRAKTERGRÄNS
- TRAKTERNAMN
- BEFINTLIG BÄCK / BEFINTLIG DIKE
- BEFINTLIG MUR
- INMÄTT BEFINTLIG VÄGRÄCKE / NYTT VÄGRÄCKE
- HUS BOSTAD / HUS ALLMÄNT

**NAMN**

**ORIENTERINGSFIGUR**

**TYP AV PLAN**  
**VÄGPLAN**

**GRANSKNINGSSTATUS / SYFTE**  
**GRANSKNINGSHANDLING**

**DATUM** 2019-05-27 **LEVERANS / ÄNDRINGS-PM**

**OBJEKT**  
**VÄG E6 HJÄRNARP-ÖKARUP EKODUKT PÅ HALLANDSÅS**

**DELOMRÅDE / BANDEL**  
**1**

**ANLÄGGNINGSSKID**  
**01**

**OBJEKTNUMMER / KM** 157071 **KONSTRUKTIONNUMMER**

**BESTÄLLARE** TRAFIKVERKET **LEVERANTÖR** TYRÉNS

**SKAPAD AV** A HILVARDÉN **UPPDRAGSNUMMER** 258963

**GODKÄND AV** P PETERSSON **AVDELNING** VÄG

**RITNINGSTYP**  
**PLANRITNING**

**TEKNIKÖVERGRIPANDE**


**BESKRIVNING**  
**PLANKARTA**

**SKALA** 1:1000 **FÖRVALTNINGSNUMMER**

**RITNINGSNUMMER** 1 01 C 02 12 **BLAD** **NÄSTA BLAD** **BET**

**SKALA** 1:1000 **FÖRVALTNINGSNUMMER**

**RITNINGSNUMMER** 1 01 C 02 12 **BLAD** **NÄSTA BLAD** **BET**

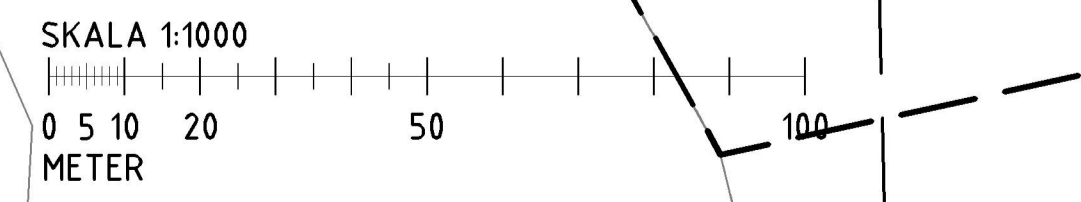

Planritning 2019-05-27 12:09:35 av Hilvarden, Andre  
 Sövsag 0:\MAL\258963\C\_Ritide\1\01C02.dwg