

KOORDINATSYSTEM
SYSTEM I PLAN: SWEREF 99 13 30
SYSTEM I HÖJD: RH 2000

TECKENFÖRKLARING

MARKANSPRÅK


- GRÄNS FÖR VÄGOMRÅDE
- AVGRÄNSNING MELLAN OLKA TYPER AV MARKANSPRÅK
- V** NYTT VÄGOMRÅDE MED VÄGRÄTT
- Vi** NYTT VÄGOMRÅDE MED INSRÄNKT VÄGRÄTT
- T** TILFÄLLES NYTTJÄNDERÄTT
- Vi1** INSRÄNKT VÄGRÄTT FÖR SKYDD AV TRÄD, TRÄDÄVERNING FÄR EJ SKA NDM MARKERAT OMRÅDE - AVSER FÄRDIG ANLÄGGNING
- Vi2** INSRÄNKT VÄGRÄTT FÖR SERVICEVÄG TILL EKOUDT.
- Vi3** INSRÄNKT VÄGRÄTT, YTA SKA HÅLLAS RÖD.
- T1** TILFÄLLES NYTTJÄNDERÄTT/ARBETSOMRÅDE FÖR UPPLAGNING OCH HANTERING AV MASSOR, GÄLLER UNDER BYGGTIDEN.
- T2** TILFÄLLES NYTTJÄNDERÄTT/ARBETSOMRÅDE FÖR TRANSPORTVÄG, GÄLLER UNDER BYGGTIDEN.
- T3** TILFÄLLES NYTTJÄNDERÄTT/ARBETSOMRÅDE FÖR ETABLERING, GÄLLER UNDER BYGGTIDEN.
- T4** TILFÄLLES NYTTJÄNDERÄTT/ARBETSOMRÅDE FÖR RIVNING AV BEFINTLIG VILTSTÄNSEL, GÄLLER UNDER BYGGTIDEN.
- SKYDDSSÄTGÄRDER OCH FÖRSIKTIGHETSMÅTT**
- Sk1** FÄLNASTÄNSEL, INKL. BÖKSKYDD, HÖJD 2,2 M ÖVER MARK
- Sk2** SKÄRM FÖR VILT, HÖJD 2,2 M ÖVER MARK
- Sk3** BEFINTLIG MUR, MN HÖJD 2,2 M ÖVER MARK, NGÅR SOM SKYDDSSÄTGÄRD FÖR ATT HINDRA VILT ATT TA SIG IN I VÄGOMRÅDET.
- Sk4** VILTUTHOPP
- Sk5** FÄLNAPASSAGE
- Sk6** FÄLNAPASSAGEANPASSNING FÖR SMÅ OCH MEDELSTORA DÄGGÖRUR I BEFINTLIG PORT
- Sk7** RÄCKESFYLNING I LINJE MED BEF. RÄCKE. PÅ BEF. OCH EV NYTT RÄCKE.
- VERKSAMHETER/ÅTGÄRDER SOM LINDANTAS FRÅN FÖRBUDD ENLIGT MILJÖBALKEN, LINDANTAGEN GÄLLER HELA PLANEN.
- SKYDDIGHETEN ATT GÖRA ANMÄLAN FÖR SAMRÅD ENLIGT 126 MB GÄLLER INTE FÖR DE VERKSAMHETER OCH ÅTGÄRDER SOM BEHOVS FÖR ATT BYGGA VÄGEN/JÄRNVÄGEN OCH SOM FASTSTÄLLS OCH NÄRA I VÄGOMRÅDE FÖR ALLMÄN VÄG/JÄRNVÄGSMARK ELLER OMRÅDE FÖR TILFÄLLES NYTTJÄNDERÄTT.
- FÖRBUDD MOT ÅTGÄRD INDM STRANDSKYDDSZONER (7:15) MB GÄLLER INTE BYGGANDE AV ALLMÄN VÄG/JÄRNVÄG.
- NYM EGENSKAP: BIODIVERSITÄTSSUBJEKT, FÖRBUDDEN SOM AVSER VERKSAMHET ELLER ÅTGÄRD INDM EGENSKAPETS BIODIVERSITÄTSSUBJEKTOMRÅDE (7:11) 2ST. MB GÄLLER INTE BYGGANDE AV ALLMÄN VÄG/JÄRNVÄG.

ÖVRIGA BETECKNINGAR PÅ PLANKARTAN

- 0/100 LÄNGDMÄTNING BEFINTLIG VÄG MED HÖLDER FÖR
- +00 0 NÖRRÄCKANDE VÄGBANA
- FASTIGHETSGRÄNS
- 1:15 FASTIGHETSBEITTEGNING
- TRAKTGRÄNS
- KVARTERSTRAKTGRÄNS
- TRAKTNAMN
- BEFINTLIG BÄCK / BEFINTLIG DIKE
- BEFINTLIG MUR
- INMÄTT BEFINTLIG VÄGRÄCKE / NYTT VÄGRÄCKE
- HUS BOSTAD / HUS ALLMÄNT

NAMN

- BEFINTLIG BÄCK / BEFINTLIG DIKE
- BEFINTLIG MUR
- INMÄTT BEFINTLIG VÄGRÄCKE / NYTT VÄGRÄCKE
- HUS BOSTAD / HUS ALLMÄNT

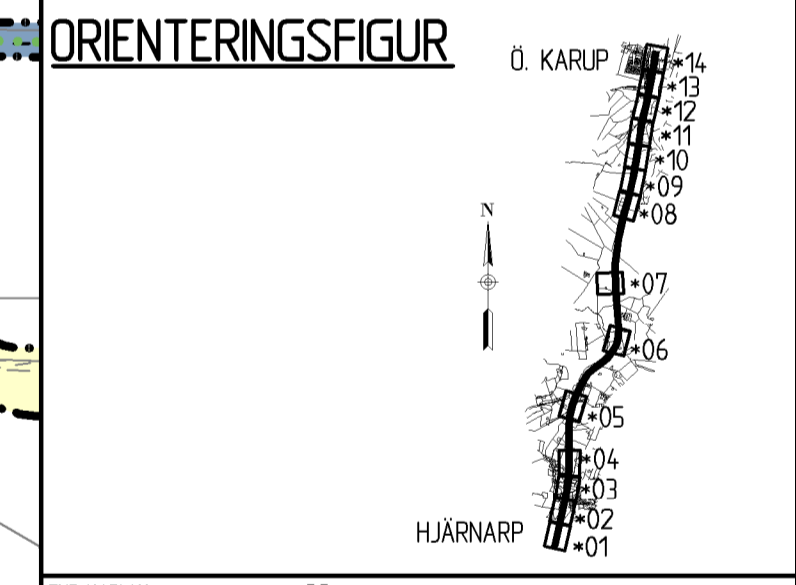

TYP AV PLAN: **VÄGPLAN**

GRANSKNINGSSTATUS / SYFTE

HANDLINGSTYP: **GRANSKNINGSHANDLING**

DATUM: 2019-05-27 | LEVERANS / ÄNDRINGS-PM

OBJEKT: **E6 EKOUDT**

DELOMRÅDE / BANDEL: **VÄG E6**

ANLÄGGNINGSTYP: **VÄG E6**

OBJEKTNUMMER / KM: | KONSTRUKTIONNUMMER

BESTÄLLARE: **TRAFIKVERKET** | LEVERANTÖR: **TYRÉNS**

SKAPAD AV: **A HILVARDÉN** | UPPDRAGSNUMMER: **258963**

GODKÄND AV: **P PETERSSON** | ÄYDELNING: **VÄG**


RITNINGSTYP: **PLANRITNING**

TEKNIKOMRÅDE / INNEHÅLL: **TEKNIKÖVERGRIPANDE**

BESKRIVNING: **PLANKARTA**

SKALA: **1:1000** | FÖRVALTNINGSNUMMER

RITNINGSNUMMER: **1 01 C 02 13** | BLAD | NÄSTA BLAD | BET

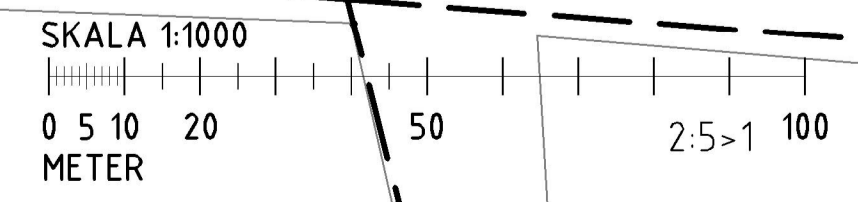

Plottad: 2019-05-22 14:20:21 av Hilvarden, Andre
 Sösväg: 0:\MAL\258963\C\Rit\1\1010213.dwg