

KOORDINATSYSTEM
 SYSTEM I PLAN: SWEREF 99 13 30
 SYSTEM I HÖJD: RH 2000

TECKENFÖRKLARING

MARKANSPRÅK

- GRÄNS FÖR VÄGOMRÅDE
- AVGRÄNSNING MELLAN OLIKA TYPER AV MARKANSPRÅK
- V NYTT VÄGOMRÅDE MED VÄGRÄTT
- Vi NYTT VÄGOMRÅDE MED INSKRÄNKT VÄGRÄTT
- T TILFÄLLEGT NYTT ÄNDRÄTT

Vi1 INSKRÄNKT VÄGRÄTT FÖR SKYDD AV TRÄD. TRÄDÄVERNING FÄR EJ SKA NDM MARKERAT OMRÅDE - AVSER FÄRDIG ANLÄGGNING

Vi2 INSKRÄNKT VÄGRÄTT FÖR SERVICEVÄG TILL EKODUKT

Vi3 INSKRÄNKT VÄGRÄTT. YTA SKA HÅLLAS RÖJ.

T1 TILFÄLLEGT NYTT ÄNDRÄTT/ARBETSOMRÅDE FÖR UPPLAGNING OCH HANTERING AV MASSOR. GÄLLER UNDER BYGGTIDEN

T2 TILFÄLLEGT NYTT ÄNDRÄTT/ARBETSOMRÅDE FÖR TRANSPORTVÄG. GÄLLER UNDER BYGGTIDEN

T3 TILFÄLLEGT NYTT ÄNDRÄTT/ARBETSOMRÅDE FÖR ETABLERING. GÄLLER UNDER BYGGTIDEN

T4 TILFÄLLEGT NYTT ÄNDRÄTT/ARBETSOMRÅDE FÖR RIVNING AV BEFINTLIG VILTSTÄNSEL. GÄLLER UNDER BYGGTIDEN

SKYDDSSÄTGÅRDER OCH FÖRSIKTIGHETSOMRÅDE

- Sk1 FALNASTÄNGSEL. INK. BÖKSÖYD. HÖJD 2,2 M ÖVER MARK
- Sk2 SKRÄM FÖR VILT. HÖJD 2,2 M ÖVER MARK
- Sk3 BEFINTLIG MUR. MIN HÖJD 2,2 M ÖVER MARK. NGÄR SOM SKYDDSSÄTGÅRD FÖR ATT HINDRA VILT ATT TA SIG IN I VÄGOMRÅDET.
- Sk4 VILTUTHOPP
- Sk5 FALNAPASSAGE
- Sk6 FALNAPASSAGEANPASSNING FÖR SMÅ OCH MEDELSTORA DÄGGÖRUR I BEFINTLIG PORT
- Sk7 RÄCKESFÖLJAD I LINJE MED BEF. RÄCKE. PÅ BEF. OCH EV NYTT RÄCKE


VERKSAMHETER/ÅTGÄRDER SOM LINDANTAS FRÅN FÖRBUID ENLIGT MILJÖBALKEN. LINDANTAGEN GÄLLER HELA PLANEN.
 SKYDDSHETEN ATT GÖRA ANMÄLAN FÖR SAMRÅD ENLIGT 12:6 MB GÄLLER INTE FÖR DE VERKSAMHETER OCH ÅTGÄRDER SOM BEHOVS FÖR ATT BYGGA VÄG/JÄRNVÄG OCH SOM FASTSTÄLLS OCH NÄRA I VÄGOMRÅDE FÖR ALLMAN VÄG/JÄRNVÄGSMARK ELLER OMRÅDE FÖR TILFÄLLEGT NYTT ÄNDRÄTT.

--- FÖRBUID MOT ÅTGÄRD NDM STRANDSKYDDSZON (7:5) MB GÄLLER INTE BYGGANDE AV ALLMAN VÄG/JÄRNVÄG

--- BOTSÖSKYDDSOBJEKT. FÖRBUID SOM AVSER VERKSAMHET ELLER ÅTGÄRD NDM ENERGETT BOTSÖSKYDDSZON (7:11) 2ST. MB GÄLLER INTE BYGGANDE AV ALLMAN VÄG/JÄRNVÄG

ÖVRIGA BETECKNINGAR PÅ PLANKARTAN

- 0/100 LÄNGDMÄTNING BEFINTLIG VÄG MED HÖJDER FÖR
- +00 0 NÖRRÄGANDE VÄGBANOR
- FASTIGHETSGRÄNS
- 1:15 FASTIGHETSBEITÖNING
- TRAKTGRÄNS
- KVARTERSTRAKTGRÄNS
- TRAKTNAMN
- BEFINTLIG BÄCK / BEFINTLIG DIKE
- BEFINTLIG MUR
- INMÄTT BEFINTLIG VÄGRÄCKE / NYTT VÄGRÄCKE
- HUS BOSTAD / HUS ALLMÄNT

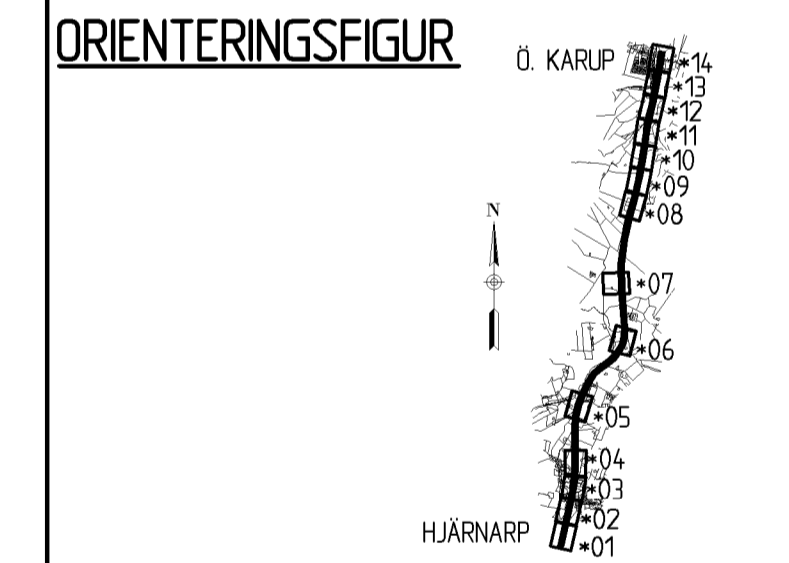

TYP AV PLAN
VÄGPLAN

GRANSKNINGSSTATUS / SYFTE

HANDLINGSTYP
GRANSKNINGSHANDLING

DATUM
2019-05-27

LEVERANS / ÄNDRINGS-PM

OBJEKT
E6
EKODUKT

DELOMRÅDE / BANDEL
VÄG E6

ANLÄGGNINGSTYP
VÄG E6

OBJEKTNUMMER / KM

KONSTRUKTIONSNUMMER

BESTÄLLARE
TRAFIKVERKET

LEVERANTÖR
TYRÉNS

SKAPAD AV
A HILVARDÉN

UPPDRAGSNUMMER
258963

GODKÄND AV
P PETERSSON

ÄYDELNING
VÄG

RITNINGSTYP
PLANRITNING

TEKNIKOMRÅDE / INNEHÅLL
TEKNIKÖVERGRIPANDE

BESKRIVNING
PLANKARTA

SKALA
1:1000

FORMAT
A1


FÖRVALTNINGSNUMMER

RITNINGSNUMMER
1 01 C 02 14

BLAD

NÄSTA BLAD

BET

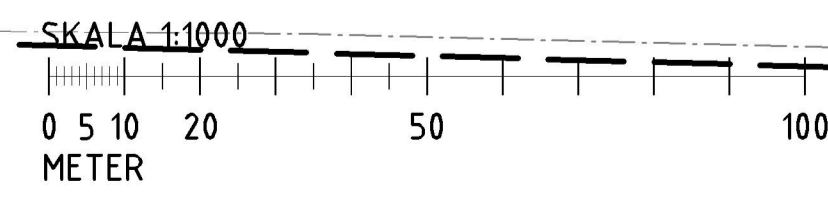

Planritning: 2019-05-22 12:00:29 av Hilvarden, André
 Sösväg 0:\MAL\258963\C\Ritide\1\01C0214.dwg