

KOORDINATSYSTEM
 SYSTEM I PLAN: SWEREF 99 13 30
 SYSTEM I HÖJD: RH 2000

TECKENFÖRKLARING

MARKANSPRÅK

- GRÄNS FÖR VÄGOMRÅDE
- AVGRÄNSNING MELLAN OLKA TYPER AV MARKANSPRÅK
- V NYTT VÄGOMRÅDE MED VÄGRÄTT
- Vi NYTT VÄGOMRÅDE MED INSKRÄNKT VÄGRÄTT
- T TILFÄLLIG NYTTJÄNDERÄTT

Vi1 INSKRÄNKT VÄGRÄTT FÖR SKYDD AV TRÄD. TRÄDÄVERNING FÄR EJ SKE INOM MARKERAT OMRÅDE - AVSER FÄRDIG ANLÄGGNING

Vi2 INSKRÄNKT VÄGRÄTT FÖR SERVICEVÄG TILL EKODUKT

Vi3 INSKRÄNKT VÄGRÄTT. YTA SKA HÅLLAS RÖD

T1 TILFÄLLIG NYTTJÄNDERÄTT/ARBETSOMRÅDE FÖR UPPRÄPNING OCH HANTERING AV MASSOR. GÄLLER UNDER BYGGTIDEN

T2 TILFÄLLIG NYTTJÄNDERÄTT/ARBETSOMRÅDE FÖR TRANSPORTVÄG. GÄLLER UNDER BYGGTIDEN

T3 TILFÄLLIG NYTTJÄNDERÄTT/ARBETSOMRÅDE FÖR ETABLERING. GÄLLER UNDER BYGGTIDEN

T4 TILFÄLLIG NYTTJÄNDERÄTT/ARBETSOMRÅDE FÖR RIVNING AV BEFINTLIG VÄG/STÄNGSEL. GÄLLER UNDER BYGGTIDEN

SKYDDÅTGÄRDER OCH FÖRSIKTIGHETSMÅTT

- Sk1 FALNÄSTÄNGSEL INKL. BÖKSÖYD. HÖJD 2,2 M ÖVER MARK
- Sk2 SKÄRM FÖR VILT. HÖJD 2,2 M ÖVER MARK
- Sk3 BEFINTLIG MUR. MIN HÖJD 2,2 M ÖVER MARK. NGÄR SOM SKYDDÅTGÄRD FÖR ATT HINDRA VILT ATT TA SIG IN I VÄGOMRÅDET.
- Sk4 VILTUTLOPP
- Sk5 FALNAPASSAGE
- Sk6 FALNAPASSAGEANPASSNING FÖR SMÅ OCH MEDELSTORA DÄGGÖRUR I BEFINTLIG PORT
- Sk7 RÄCKESFILLNAD I LINJE MED BEF. RÄCKE. PÅ BEF. OCH EV NYTT RÄCKE. VERKSAMHETER/ÅTGÄRDER SOM LINDANTAS FRÅN FÖRBUID ENLIGT MILJÖBALKEN. LINDANTAGEN GÄLLER HELA PLANEN.

SKYDDEN ATT GÖRA ANMÄLAN FÖR SAMRÅD ENLIGT 126 MB GÄLLER INTE FÖR DE VERKSAMHETER OCH ÅTGÄRDER SOM BEHÖVS FÖR ATT BYGGA VÄG/ÄRNVÄG OCH SOM FASTSTÄLLS OCH NÄRA I VÄGOMRÅDE FÖR ALLMÄN VÄG/JÄRNVÄGSMARK OCH OMRÅDE FÖR TILFÄLLIG NYTTJÄNDERÄTT.

- FÖRBUID MOT ÅTGÄRD INOM STRANDSKYDDSZONEN (7,5 MB) GÄLLER INTE BYGGANDE AV ALLMÄN VÄG/JÄRNVÄG
- BIODIVERSITÄTSSUBJEKT. FÖRBUIDEN SOM AVSER VERKSAMHET ELLER ÅTGÄRD INOM BIODIVERSITÄTSSUBJEKT (7,71 ZST). MB GÄLLER INTE BYGGANDE AV ALLMÄN VÄG/JÄRNVÄG

ÖVRIGA BETECKNINGAR PÅ PLANKARTAN

- 0/100 LÄNGDMÄTNING BEFINTLIG VÄG MED HÖJDER FÖR
- +00 0 NÖRRÄGÅNDE VÄGBANA
- FASTIGHETSGRÄNS
- 1:15 FASTIGHETSBEITÖNING
- TRAKTGRÄNS
- KVARTERSTRÄKTGRÄNS
- TRAKTNAMN
- BEFINTLIG BÄCK / BEFINTLIG DIKE
- BEFINTLIG MUR
- INMÄTT BEFINTLIG VÄGRÄCKE / NYTT VÄGRÄCKE
- HIS BOSTAD / HIS ALLMÄNT

NAMN

ORIENTERINGSFIGUR

TYP AV PLAN
VÄGPLAN

GRANSKNINGSSTATUS / SYFTE
GRANSKNINGSHANDLING

DATUM
2019-05-27

LEVERANS / ÄNDRINGS-PM

OBJEKT
VÄG E6 HJÄRNARP-ÖKARUP EKODUKT PÅ HALLANDSÄS

DELOMRÅDE / BANDEL
1

ANLÄGGNINGSSOEL
01

OBJEKTNUMMER / KM
157071

KONSTRUKTIONNUMMER

BESTÄLLARE
TRAFIKVERKET

LEVERANTÖR
TYRÉNS

SKAPAD AV
A HILVARDÉN

UPPDRAGSNUMMER
258963

GODKÄND AV
P PETERSSON

AVDELNING
VÄG

RITNINGSTYP
PLANRITNING

TEKNIKOMRÅDE / INNEHÅLL
TEKNIKÖVERGRIPANDE

BESKRIVNING
PLANKARTA

SKALA
1:1000

FORMAT
A1


FÖRVALTNINGSNUMMER

RITNINGNUMMER
1 01 C 02 02

BLAD

NÄSTA BLAD

BET

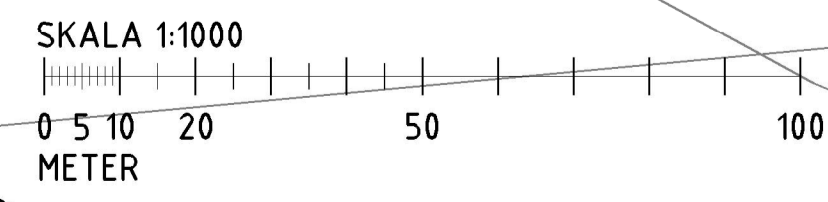

Ritad: 2019-05-22 12:05:17 av Hilvarden, Andre
 Sövsag: 0:VMAL:258963\C-Ritide\19010202.dwg