

KOORDINATSYSTEM
 SYSTEM I PLAN: SWEREF 99 13 30
 SYSTEM I HÖJD: RH 2000

TECKENFÖRKLARING

MARKANSPRÅK

- GRÄNS FÖR VÄGOMRÅDE
- AVGRÄNSNING MELLAN OLKA TYPER AV MARKANSPRÅK
- V NYTT VÄGOMRÅDE MED VÄGRÄTT
- Vi NYTT VÄGOMRÅDE MED INSKRÄNKT VÄGRÄTT
- T TILLFÄLLIG NYTTJÄNDERÄTT

Vi1 INSKRÄNKT VÄGRÄTT FÖR SKYDD AV TRÄD, TRÄDÄVERNING FÄR EJ SKE INOM MARKERAT OMRÅDE - AVSER FÄRDIG ANLÄGGNING

Vi2 INSKRÄNKT VÄGRÄTT FÖR SERVICEVÄG TILL EKOODKT.

Vi3 INSKRÄNKT VÄGRÄTT, YTA SKA HÅLLAS RÖD.

T1 TILLFÄLLIG NYTTJÄNDERÄTT/ARBETSOMRÅDE FÖR UPPRÄGNING OCH HANTERING AV MASSOR, GÄLLER UNDER BYGGTIDEN

T2 TILLFÄLLIG NYTTJÄNDERÄTT/ARBETSOMRÅDE FÖR TRANSPORTVÄG, GÄLLER UNDER BYGGTIDEN

T3 TILLFÄLLIG NYTTJÄNDERÄTT/ARBETSOMRÅDE FÖR ETABLERING, GÄLLER UNDER BYGGTIDEN

T4 TILLFÄLLIG NYTTJÄNDERÄTT/ARBETSOMRÅDE FÖR RIVNING AV BEFINTLIG VÄG/STÄNGSEL, GÄLLER UNDER BYGGTIDEN

SKYDDSSÄTGÄRDER OCH FÖRSIKTIGHETSMÅTT

- MARKERING ELLER AVGRÄNSNING AV SKYDDSSÄTGÄRDER OCH FÖRSIKTIGHETSMÅTT
- Sk1 FALNASTÄNGSEL INKL. BÖKSKYDD, HÖJD 2,2 M ÖVER MARK
- Sk2 SKÄRM FÖR VILT, HÖJD 2,2 M ÖVER MARK
- Sk3 BEFINTLIG MUR, MIN HÖJD 2,2 M ÖVER MARK, NGÅR SOM SKYDDSSÄTGÄRD FÖR ATT HINDRA VILT ATT TA SIG IN I VÄGOMRÅDET.
- Sk4 VILTUTLOPP
- Sk5 FALNAPASSAGE
- Sk6 FALNAPASSAGEANPASSNING FÖR SMÅ OCH MEDELSTORA DÄGGÖRUR I BEFINTLIG PORT
- Sk7 RÄCKESFILLNAD I LINJE MED BEF. RÄCKE. PÅ BEF. OCH EV NYTT RÄCKE

VERKSAMHETER/ÅTGÄRDER SOM UNDANTAS FRÅN FÖRBUDD ENLIGT MILJÖBALKEN. UNDANTAGEN GÄLLER HELA PLANEN.


SKYDDSHETEN ATT GÖRA ANMÄLAN FÖR SAMRÅD ENLIGT 12:6 MB GÄLLER INTE FÖR DE VERKSAMHETER OCH ÅTGÄRDER SOM BEHOVS FÖR ATT BYGGA VÄG/JÄRNVÄG OCH SOM FASTSTÄLLS OCH NÄRA I VÄGOMRÅDE FÖR ALLMÄN VÄG/JÄRNVÄGSMARK ELLER OMRÅDE FÖR TILLFÄLLIG NYTTJÄNDERÄTT.

— FÖRBUDD MOT ÅTGÄRD INOM STRANDSKYDDSZONEN (7:15 MB) GÄLLER INTE BYGGANDE AV ALLMÄN VÄG/JÄRNVÄG

— BIODIVERSITÄTSSKYDD: FÖRBUDD SOM AVSER VERKSAMHET ELLER ÅTGÄRD INOM GENERELLE BIODIVERSITÄTSSKYDDSZONER (7:11 2ST. MB) GÄLLER INTE BYGGANDE AV ALLMÄN VÄG/JÄRNVÄG

ÖVRIGA BETECKNINGAR PÅ PLANKARTAN

- 0/100 LÄNGDMÄTNING BEFINTLIG VÄG MED HÖJDER FÖR NÖRRÄGANDE VÄGBANA
- +00.0 FASTIGHETSGRÄNS
- 1:15 FASTIGHETSBEITÖNING
- TRAKTGRÄNS
- KVARTERSTRAKTGRÄNS
- TRAKTNAMN
- BEFINTLIG BÄCK / BEFINTLIG DIKE
- BEFINTLIG MUR
- INMÄTT BEFINTLIG VÄGRÄCKE / NYTT VÄGRÄCKE
- HIS BOSTAD / HIS ALLMÄNT

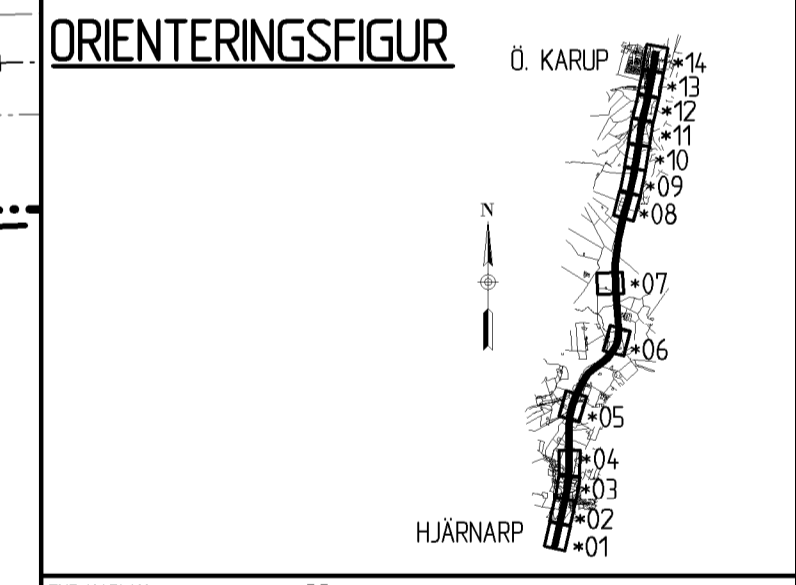

TYP AV PLAN
VÄGPLAN

GRANSKNINGSSTATUS / SYFTE

HANDLINGSTYP
GRANSKNINGSHANDLING

DATUM
2019-05-27

LEVERANS / ÄNDRINGS-FM

OBJEKT
VÄG E6 HJÄRNARP-Ö KARUP EKODUKT PÅ HALLANDSÅS

DELOMRÅDE / BANDEL
1

ANLÄGGNINGSOBJEKT
01

OBJEKTNUMMER / KM
157071

KONSTRUKTIONSNUMMER

BESTÄLLARE
TRAFIKVERKET

LEVERANTÖR
TYRÉNS

SKAPAD AV
A HILVARDÉN

UPPDRAGSNUMMER
258963

GODKÄND AV
P PETERSSON

AVDELNING
VÄG

RITNINGSTYP
PLANRITNING

TEKNIKOMRÅDE / INNEHÅLL
TEKNIKÖVERGRIPANDE

BESKRIVNING
PLANKARTA

SKALA
1:1000


FÖRVALTNINGSNUMMER
A1

RITNINGSNUMMER
1 01 C 02 04

BLAD

NÄSTA BLAD

BET

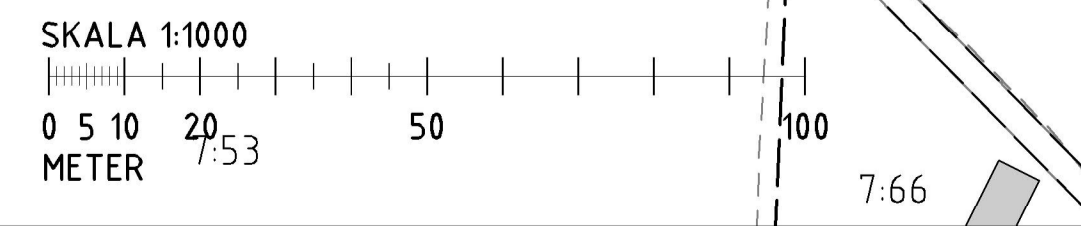

Planritning 2019-05-27 12:06:08 av Hilvarden, Andre
 Sösvägen 0:VMAL 258963\C\Ritide\1\01C0204.dwg