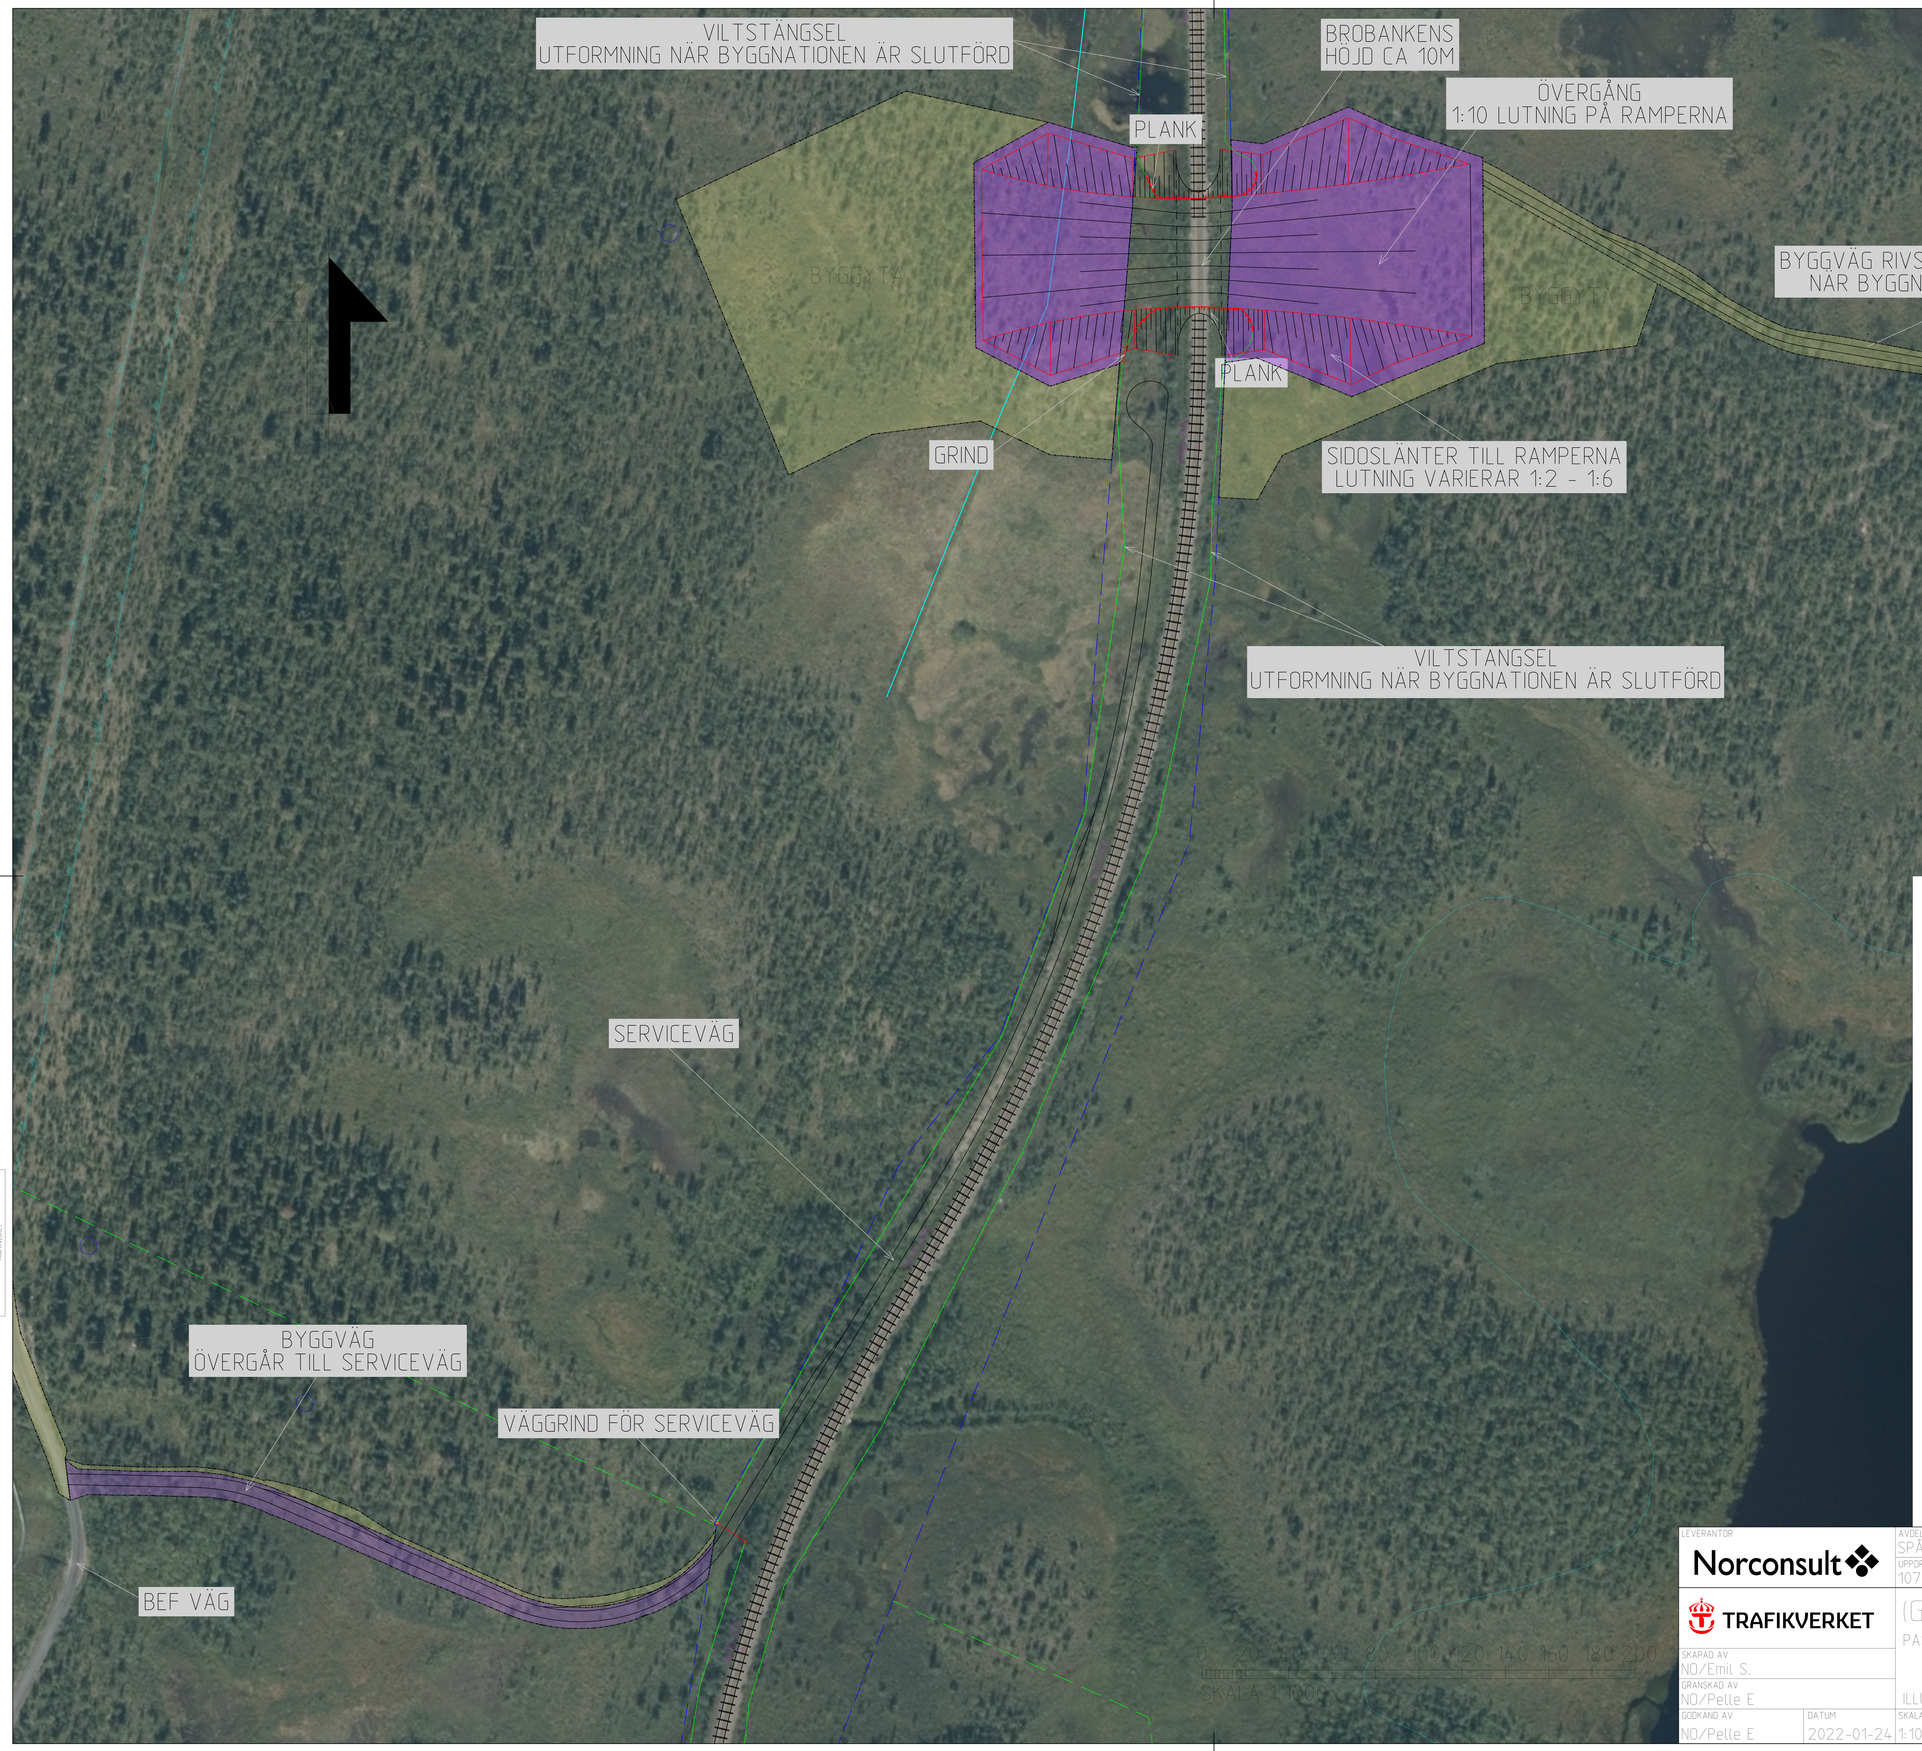

TECKENFÖRKLARING

- BEF. JÄRNVÄG
- TRAKTGRÄNS
- GRÄNS FÖR BEFINTLIG JÄRNVÄGSMARK
- BEFINTLIG VÄG
- GRIND
- VILTSTÄNGSEL
- AVGRÄNSNING MELLAN OLIKA TYPER AV MARKANSPRÅK
- PLANK
- BLÄCKNINGAR
- MATERIALVÄG, Rest av äldre vägbank

ÖVRIGA BETECKNINGAR PÅ ILLUSTRATIONSKARTAN

- OPTOKABEL
- HSP — HÖGSPÄNNINGSLEDARE
- SLÄNTLUTNINGAR

KOORDINATSYSTEM

PLANSYSTEM: SWEREF 20 15
HÖJDSYSTEM: RH2000

LEVERANTÖR: Norconsult	AVDELNING: SPÅR-& JÄRNVÄGSTEKNIK	LEVERANS/ÄNDRINGS-PM: -	TEKNIKOMRÅDE: SAMMANSATTA ANLÄGGNINGAR
	UPPDRAGSNUMMER: 1074170	KONSTRUKTIONSNUMMER: -	GRANSKNINGSSTATUS / SYFTE: -
TRAFIKVERKET	(GÄLLIVARE)-(PEURAVAARA) PASSAGE STORA DÄGGDJUR		HANDLINGSTYP: GRANSKNINGSHANDLING
			ANLÄGGNINGSTYP: SAMMANSATTA ANLÄGGNINGAR
SKAPAD AV: NO/Emil S.			KILOMETER+METER: 1400+300 - 1401+000 — BANDEL: 113
GRANSKAD AV: NO/Pelle E	ILLUSTRATIONSKARTA		RITNINGSNUMMER PROJEKT: 1074170-00-100
GODKAND AV: NO/Pelle E — DATUM: 2022-01-24	SKALA: 1:1000 — FORMAT: A0	RITNINGSNUMMER FÖRVALTNING:	BLAD: 001 — NÄSTA BLAD: — ÄNDR.: -