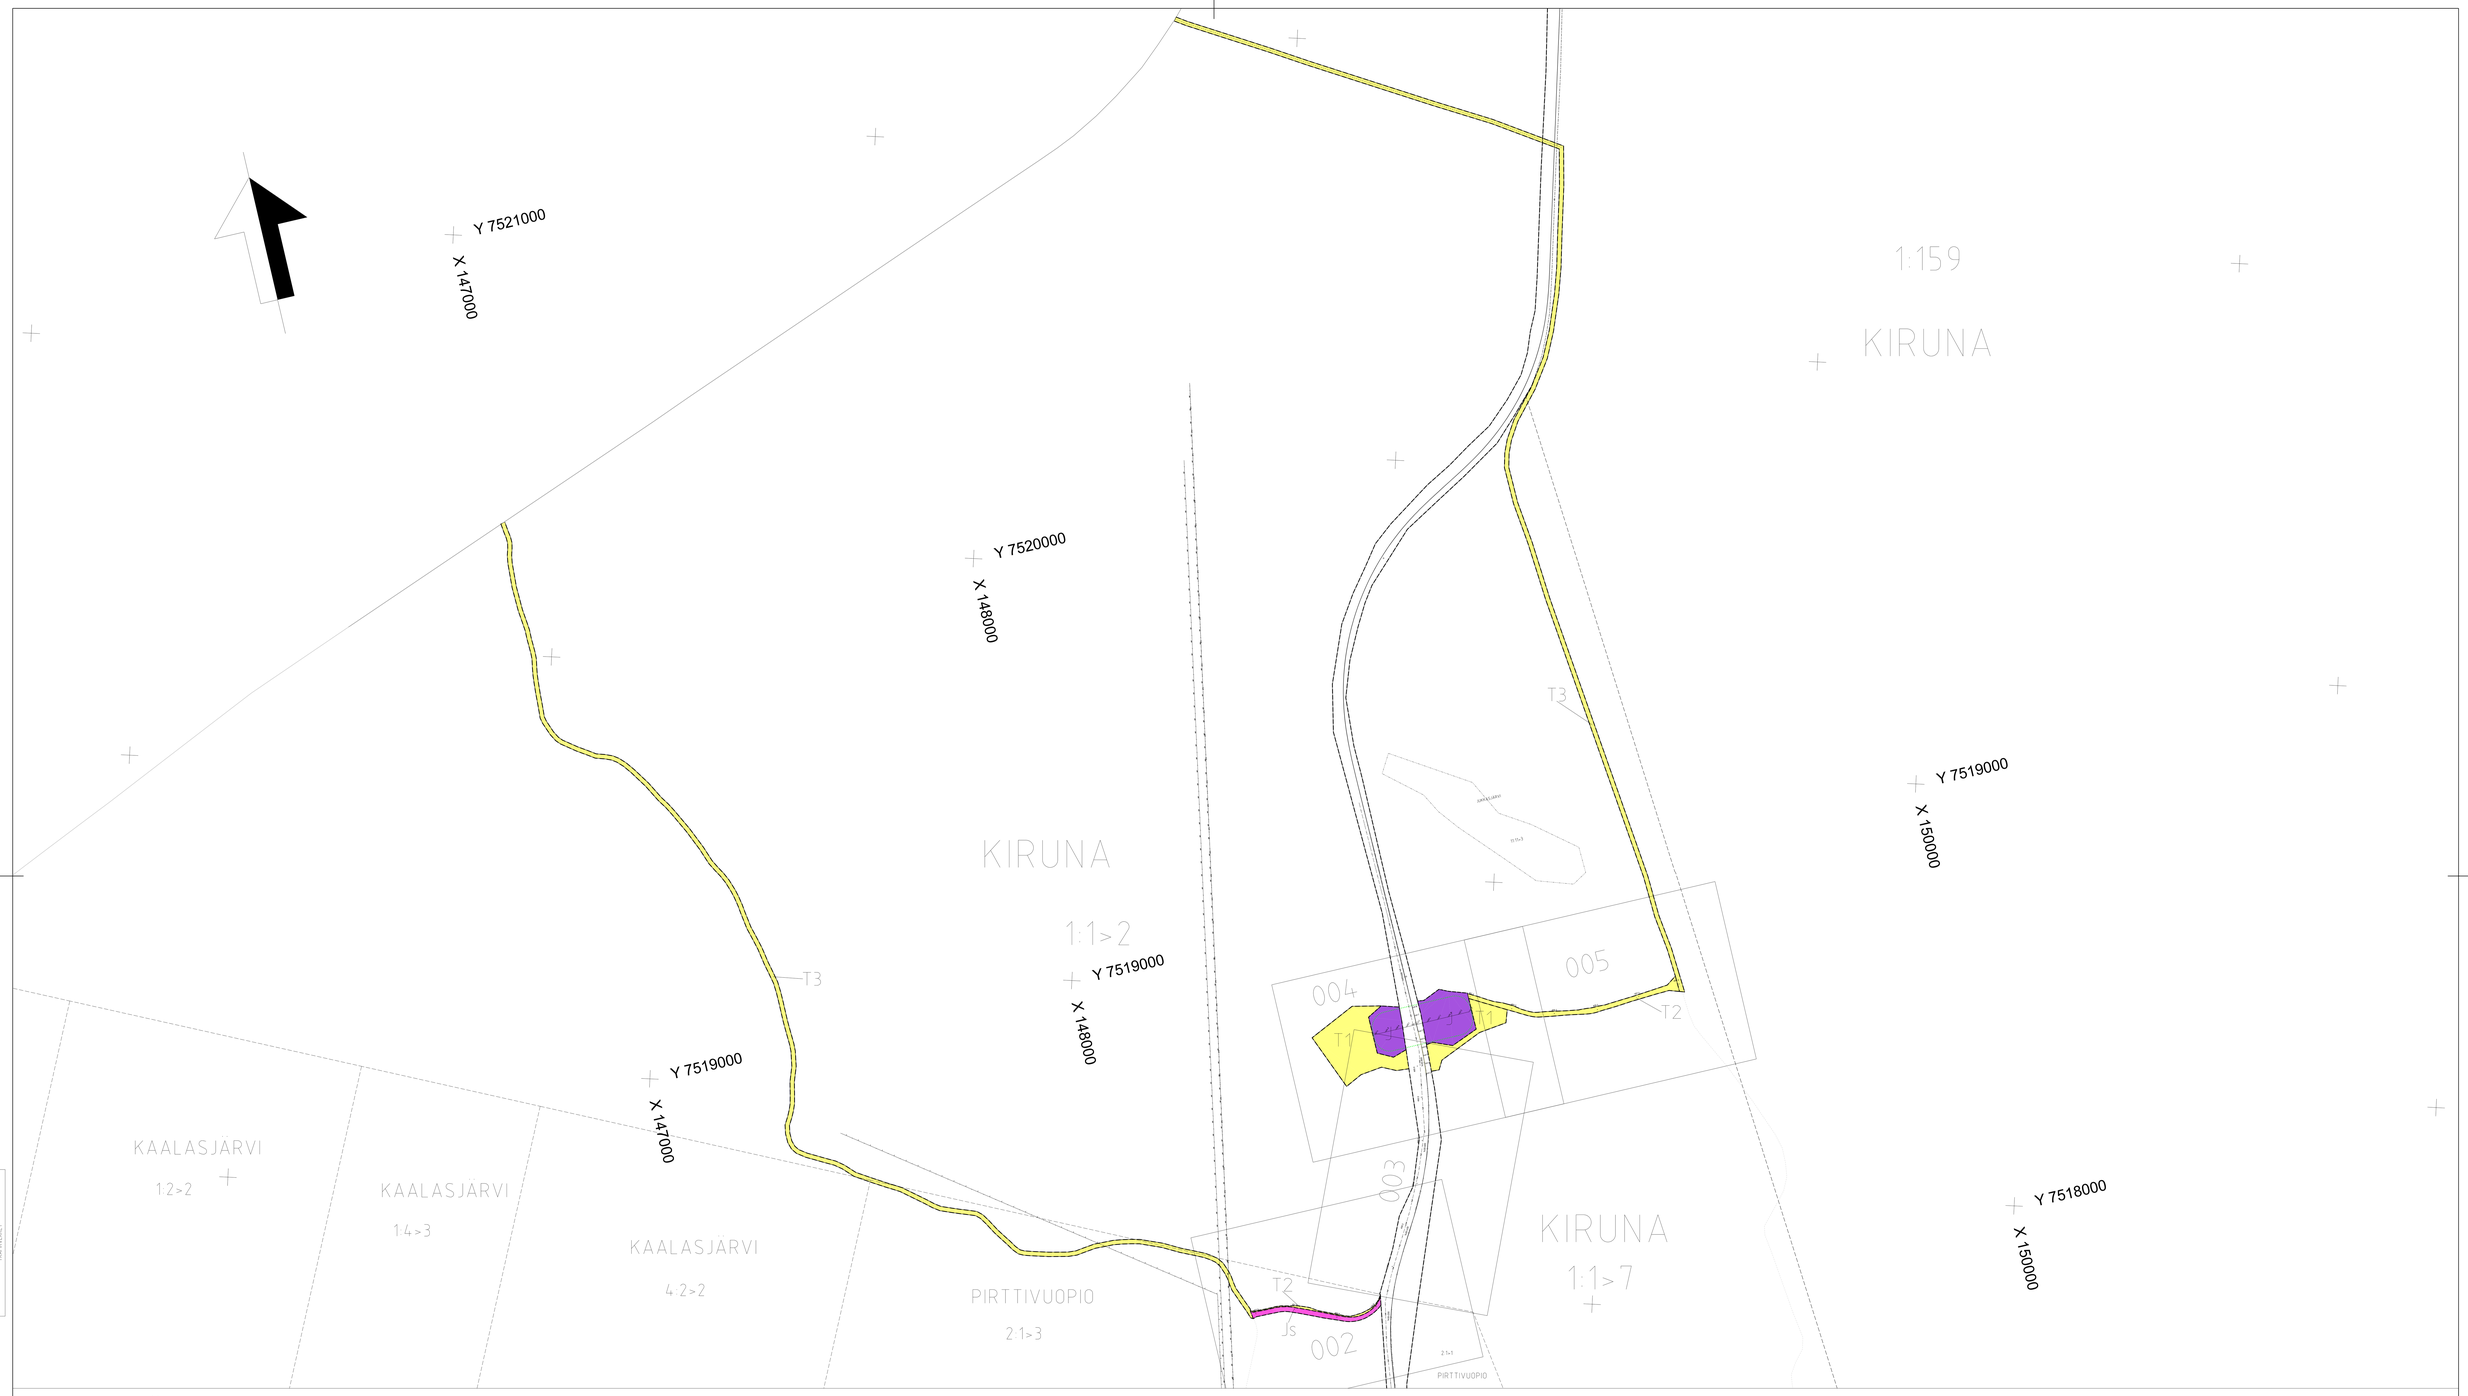

TECKENFÖRKLARING

MARKANSPÅRK

GRÄNS FÖR JÄRNVÄGSOMRÅDE/GRÄNS JÄRNVÄGSPLAN

GRÄNS MELLAN OLIKA TYPER AV MARKANSPRÅK

J — NY JÄRNVÄGSMARK MED ÄGANDERÄTT

Js — NY JÄRNVÄGSMARK MED SERVITUTSRÄTT AVSENDE SERVICEVÄG

Tx — TILLFÄLLIG NYTTJANDERÄTT

TILLFÄLLIG NYTTJANDERÄTT GÄLLER FRÅN BYGGSTART TILL 2 MÅNADER EFTER GODKÄND SLUTBESIKTING

T2 — TILLFÄLLIG BYGGVÄG

T3 — ÅTKOMST TILL BYGGARBETSPLATS
OMRÅDET STRÄCKER SIG TILL VÄG 870

SKYDDSÅTGÄRDER OCH FÖRSIKTIGHETSMÅTT

Sk — OMRÅDE MED SKYDDSÅTGÄRDER OCH FÖRSIKTIGHETSMÅTT

Sk1 — STÖRRE FAUNAPASSAGE ÖVER JÄRNVÄG

VERKSAMHETER SOM UNDANTAS FRÅN FÖRBUD ENLIGT MILJÖBALKEN

SKYLDIGHETEN ATT GÖRA ANMÄLAN FÖR SAMRÅD ENLIGT 12:6 MB GÄLLER INTE FÖR DE VERKSAMHETER OCH ÅTGÄRDER SOM FÖRESLÅS BYGGAS INOM DET OMRÅDE SOM FASTSTÄLLS I JÄRNVÄGSPLANEN.

ÖVRIGA BETECKNINGAR

OPTOKABEL

LUFTLEDNING

TELEKABEL

TRAKTGRÄNS

VÄGMITT

2:1>3 — FASTIGHETSBETECKNING

KIRUNA — TRAKT

1400+200 — SPÅRMITT MED LÄNGDMÄTNING

— HÖJDSÄTNING BYGG/SERVICEVÄG

RITNINGSINDELNING

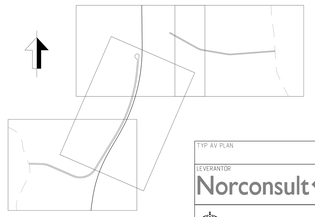

KOORDINATSYSTEM

PLANSYSTEM: SWEREF 20 15

HÖJDSYSTEM: RH2000

0 5 10 20 30 40 50

SKALA 1:500

TYP AV PLAN: JÄRNVÄGSPLAN					
LEVERANTÖR: Norconsult	AVDELNING: SPÅR & JÄRNVÄGSTEKNIK	LEVERANS/ÄNDRINGS-PM		TEKNIKOMRÅDE: GEMENSAMT	
	UPPDRAGSNUMMER: 1074170	KONSTRUKTIONSNUMMER		GRANSKNINGSSTATUS / SYFTE: -	
TRAFIKVERKET	(GÄLLIVARE)-(PEURAVAARA) PASSAGE STORA DÄGGDJUR			HANDLINGSTYP: GRANSKNINGSHANDLING	
				ANLÄGGNINGSTYP: GEMENSAMT	
SKAPAD AV: NOAB/ESA				KILOMETER-METER: 1400+0 — 1404+0	BANDEL: 113
GRANSKAD AV: NOAB/LCA	PLANKARTA			RITNINGSNUMMER PROJEKT: 170430-03-160	
GODKÄND AV: NOAB/PER	DATUM: 2022-01-24	SKALA: 1:5000	FORMAT: A0	RITNINGSNUMMER FÖRVALTNING	BLAD: 001 / NÄSTA BLAD: 002	ÄNDR

Denna ritning är Trafikverkets egendom. Allt obehörigt bejagande av innehållet beivras enligt lag.
TRAFIKVERKET