

Detta dokument är ett tekniskt dokument och ska inte användas som grund för beslut utan för information.



### TECKENFÖRKLARING


- MARKANSPÅRK**
- GRÄNS FÖR JÄRNVÄGSSOMRÅDE/GRÄNS JÄRNVÄGSPLAN
  - GRÄNS MELLAN OLIKA TYPER AV MARKANSPRÅK
  - J NY JÄRNVÄGSMARK MED ÄGANDERÄTT
  - Js NY JÄRNVÄGSMARK MED SERVITUTSRÄTT AVSENDE SERVICEVÄG
  - Tx TILLFÄLLIG NYTTJANDERÄTT

TILLFÄLLIG NYTTJANDERÄTT GÄLLER FRÅN BYGGSTART TILL 2 MÅNADER EFTER GODKÄND SLUTBESIKTING

T2 TILLFÄLLIG BYGGVÄG

T3 ÅTKOMST TILL BYGGARBETSPLATS OMRÅDET STRÄCKER SIG TILL VÄG 870

### SKYDDÅTGÄRDER OCH FÖRSIKTIGHETSMÅTT

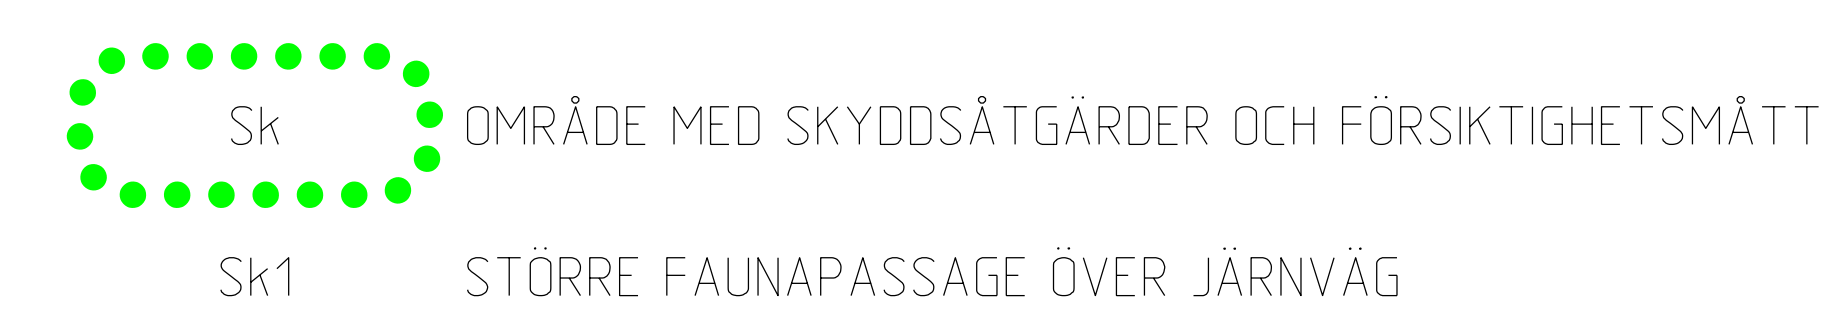


### VERKSAMHETER SOM UNDRANTAS FRÅN FÖRBUD ENLIGT MILJÖBALKEN

SKYLDIGHETEN ATT GÖRA ANMÄLAN FÖR SAMRÅD ENLIGT 12:6 MB GÄLLER INTE FÖR DE VERKSAMHETER OCH ÅTGÄRDER SOM FÖRESLÅS BYGGAS INOM DET OMRÅDE SOM FASTSTÄLLS I JÄRNVÄGSPLANEN.

### ÖVRIGA BETECKNINGAR

- OPTOKABEL
- LUFTLEDNING
- TELEKABEL
- TRAKTGRÄNS
- VÄGMITT
- FASTIGHETSBECKENING
- TRAKT
- SPÅRMITT MED LÄNGDMÄTNING
- HÖJDSÄTNING BYGG/SERVICEVÄG

### RITNINGSIDELNING

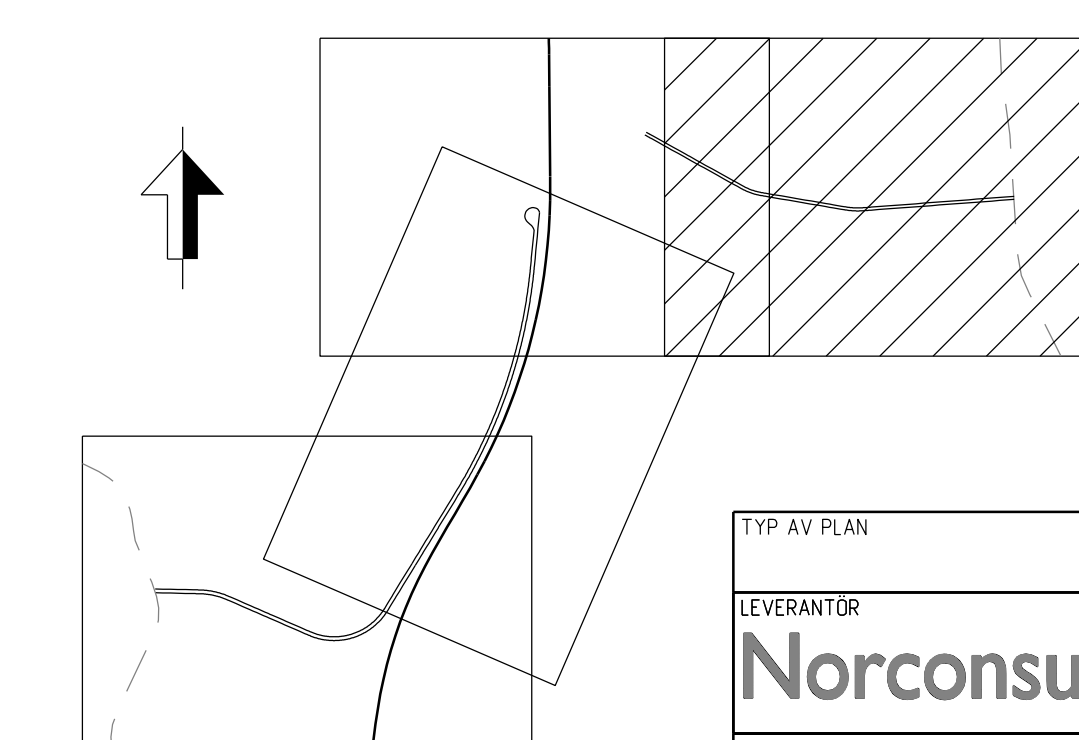

**KOORDINATSYSTEM**  
 PLANSYSTEM: SWEREF 20 15  
 HÖJDSYSTEM: RH2000

0 5 10 20 30 40 50  
 SKALA 1:500

LEVERANTÖR		JÄRNVÄGSPLAN	
Norconsult	AVDELNING SPÅR & JÄRNVÄGSTEKNIK	LEVERANS/ÄNDRINGS-PM	TENOROMRÅDE
	UPPRÄSNUMMER 10714_170	KONSTRUKTIONNUMMER	GEMENSAMT
			GRANSKNINGSSTATUS / SYFTE
			HANDELS-TYP
			GEMENSAMT
			GRANSKNINGSHANDLING
			BLAD
			113
			SKAPAD AV
			NDAB/ESA
			GRANSKAD AV
			NDAB/LCA
			GODKÄND AV
			NDAB/PER
			PLANKARTA
			SKALA
			1:500
			FORMAT
			A0
			RITNINGNUMMER FÖRVALTNING
			005
			BLAD
			005
			NÄSTA BLAD
			-
			ÄNDR.
			-