


Denna ritning är Trafikverkets egendom. Allt obehörigt begagnande av ritningen beivras enligt lag.
 TRAFIKVERKET



BYGGVÄG ÖSTRA, VÄSTRA

SLITLAGER 50mm
 BÄRLAGER 150mm
 FÖRSTÄRKNINGSLAGER 400mm

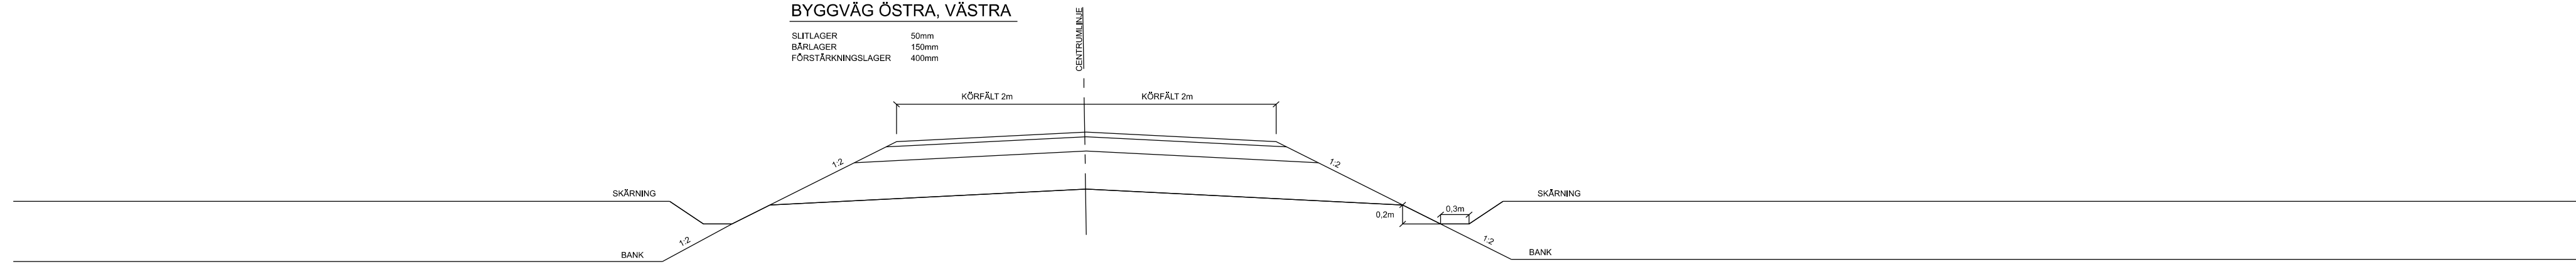

**BYGGVÄG ÖSTRA, VÄSTRA
MÖTESPLATSER**

SLITLAGER 50mm
 BÄRLAGER 150mm
 FÖRSTÄRKNINGSLAGER 400mm

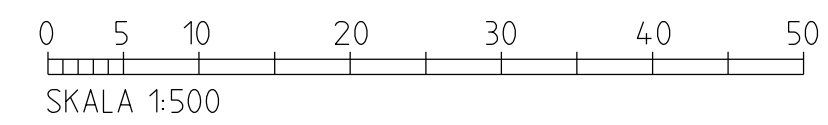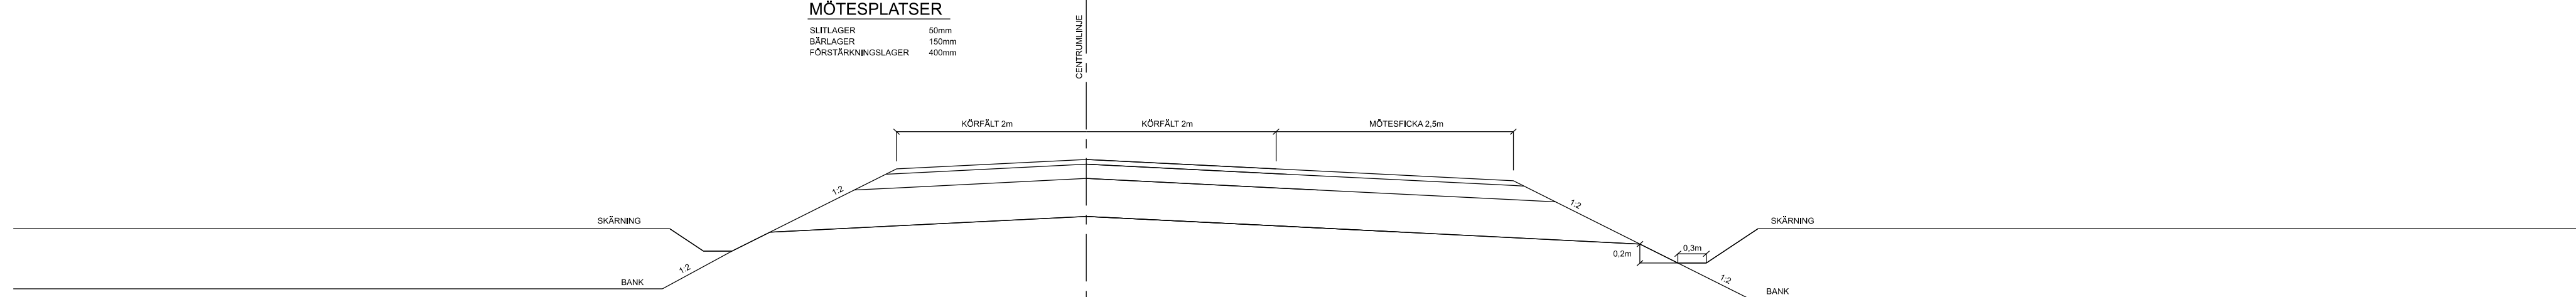

TYP AV PLAN		JÄRNVÄGSPLAN	
LEVERANTÖR Norconsult	AVDELNING SPÅR & JÄRNVÄGSTEKNI UPPDRAGSNUMMER 1704-30	LEVERANS/ÄNDRINGS-PM KONSTRUKTIONNUMMER	TEKNIKOMRÅDE MARK GRANSKNINGSSTATUS / SYFTE GRANSKNINGSHANDLING
TRAFIKVERKET	KIRUNA PASSAGE STORA DÄGGDJUR	HANDLINGSTYP ANLÄGGNINGSTYP MARK	KILOMETER-METER 14.00+000 - 14.04+000 BANDEL 113
SKAPAD AV NOAB/ESA GRANSKAD AV NOAB/LCA	TYPSEKTION	RITNINGNUMMER FÖRVALTNING	RITNINGNUMMER PROJEKT 1704-30-11-301
GODKÄND AV NOAB/PER	DATUM 2022-01-24	SKALA 1:500	FORMAT A3FF
			BLAD 0001
			NÄSTA BLAD -
			ÄNDR. -

A3

V

Λ

V

A3

lba_filename

plottime

ida_username