


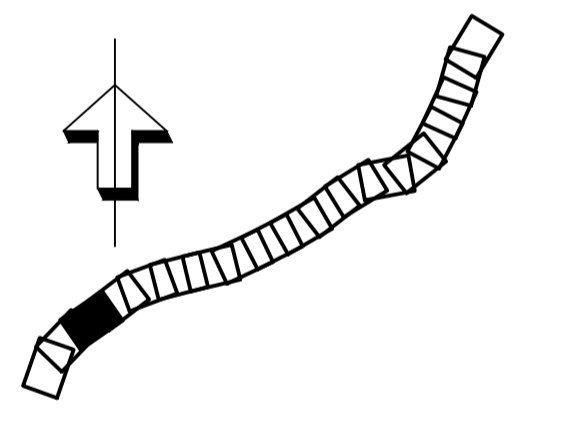

**KOORDINATSYSTEM**  
 SYSTEM PLAN SVREF P9 14 15  
 SYSTEM HÖJD BUNN  
 BUNNDATA UPPGÄTT 2021-02-09

**TECKENFÖRKLARING**

<b>BEFINTLIGT</b>	GRÄNS FÖR BEFINTLIG VÄGOMRÅDE
	VÄGBANEMÅTT MED LÄNGDMÄTNING I METER
	TRAKTGRÄNS
	1:24 FASTIGHETSBECKONING
	BJÄRME TRAKTNAMN
	LEDNINGSRÄTT
	SERVITUT
	GENSÄMMAHETSANLÄGGNING
	DETAILPLANEGRÄNS
	FORMINNESAVGRÄNSNING
	VATTENDRAG
	BYGGNAD
	JÄRNVÄG
<b>PROJETERAT</b>	GRÄNS FÖR NYTT VÄGOMRÅDE
	YTA MED TILLFÄLLIG NYTTJÄNDERÄTT
	PROJETERAT VILTSTÄNGSEL
	FÄLNAPASSAGE I PLAN MED VILTVARNINGSSYSTEM
	FÖRESLAGEN STÄNGNING AV ANSLUTNING



TYP AV PLAN

**VÄGPLAN**

GRANSKNINGSSTATUS / SYFTE

**GODKÄND**

HANDLINGSTYP

**SAMRÅDSHANDLING**

DATUM

2021-09-20

LEVERANS / ÄNDRINGS-PM

OBJEKT

**INLANDSSTRÅKET E45**

DELOMRÅDE / BANDEL

**E45 S LÄNSGRÄNS TILL BRUNFLO**

ANLÄGGNINGSDEL

**E45 STRÄCKAN BRUNFLO - FAKER VP4**

OBJEKTNUMMER / KM

253913

KONSTRUKTIONSNUMMER

BESTÄLLARE

TRAFIKVERKET

LEVERANTÖR

**TYRÉNS**

SKAPAD AV

DAVID MALANDER

UPPDRAGSNUMMER

309864

GODKÄND AV

DAVID MALANDER

AVDELNING

VÄG/MARK

RITNINGSTYP

**PLAN**

TEKNIKOMRÅDE / INNEHÅLL

**VÄGUTFORMNING OCH TRAFIK**

BESKRIVNING

**KM 29/000-30/100**

**ILLUSTRATIONS-RITNING**

SKALA

1:2000

FORMAT

A1

FÖRVALTNINGSNUMMER


BLAD

NÄSTA BLAD

BET

RITNINGSNUMMER

1 04 T 05 03

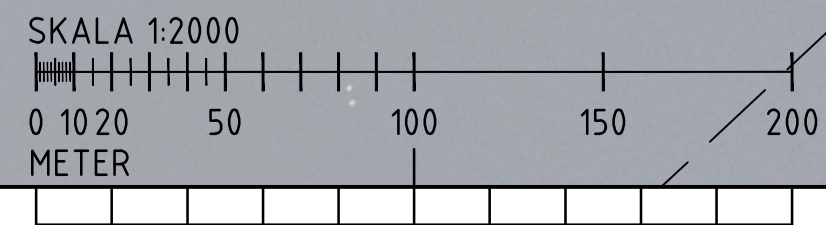

Plottad: 2021-10-14 17:00:31 av David Malander  
 Sökväg: G:\MARK\309864\06\_Teknik\Yrörder\Illustrationsritningar\104 T0503.dwg