





KOORDINATSYSTEM
 SYSTEM I PLAN EMBEPP 99 14 15
 SYSTEM I HÖJD 822018
 GRUNDKARTA UPPDATERAD 2021-03-09

TECKENFÖRKLARING

| | |
|-------------------|---|
| BEFINTLIGT | GRÄNS FÖR BEFINTLIGT VÄGOMRÅDE |
| | VÄGBANEMÅTT MED LÄNGDMÄTNING I METER |
| | FASTIGHETSGRÄNS |
| | TRAKTGRÄNS |
| | FASTIGHETSBECKNING |
| | 1:24 |
| | BJÄRME TRAKTNAMN |
| | LEDNINGSRÄTT |
| | SERVITUT |
| | GEMENSAMHETSANLÄGGNING |
| | DETALJPLANEGRÄNS |
| | FORNMINNESAVGRÄNSNING |
| | VATTENDRÅG |
| | BYGGNAD |
| | JÄRNVÄG |
| PROJETERAT | GRÄNS FÖR NYTT VÄGOMRÅDE |
| | YTA MED TILLFÄLLIG NYTTJÄNDERÄTT |
| | PROJETERAT VILTSTÄNGSEL |
| | FAUNAPASSAGE I PLAN MED VILTVARNINGSYSTEM |
| | FÖRESLAGEN STÄNGNING AV ANSLUTNING |

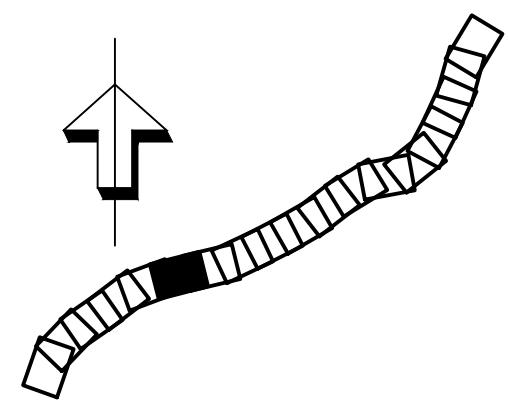

| | |
|---------------------------|----------------------------------|
| TYP AV PLAN | VÄGPLAN |
| GRANSKNINGSSTATUS / SYFTE | GODKÄND |
| HANDLINGSTYP | SAMRÅDSHANDLING |
| DATUM | 2021-09-20 |
| OBJEKT | INLANDSSTRÅKET E45 |
| DELOMRÅDE / BANDEL | E45 S LÄNSGRÄNS TILL BRUNFLO |
| ANLÄGGNINGSDJEL | E45 STRÄCKAN BRUNFLO - FAKER VP4 |
| OBJEKTNUMMER / KM | 253913 |
| BESTÄLLARE | TRAFIKVERKET |
| LEVERANTÖR | TYRÉNS |
| SKAPAD AV | DAVID MALANDER |
| UPPDRAGSNUMMER | 309864 |
| GODKÄND AV | DAVID MALANDER |
| AVDELNING | VÄG/MARK |
| RITNINGSTYP | PLAN |
| TEKNIKOMRÅDE / INNEHÅLL | VÄGUTFORMNING OCH TRAFIK |
| BESKRIVNING | KM 32/300-33/400 |
| | ILLUSTRATIONS-RITNING |
| SKALA | 1:2000 |
| FORMAT | A1 |
| FÖRVALTNINGSNUMMER | |
| RITNINGNUMMER | 1 04 T 05 06 |
| BLAD | NÄSTA BLAD |
| BET | |

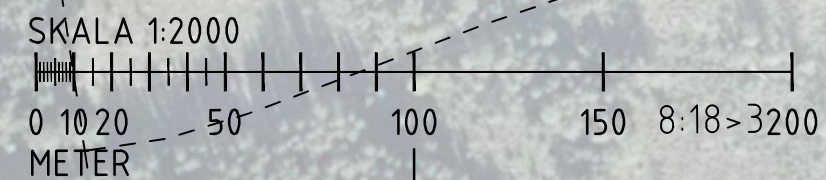

Portfac: 2021-10-14_1710338 av David Malander
 Sökväg: G:\MARK\309864\06_Teknik\Tyrens\Illustrationsritningar\104T0506.dwg