




PRINCIP FÖR SKOG

VILTSTÄNGSLET PLACERAS EFTER TERRÄNGENS FÖRUTSÄTTNINGAR, DOCK MINST 7 M FRÅN VÄGKANT.

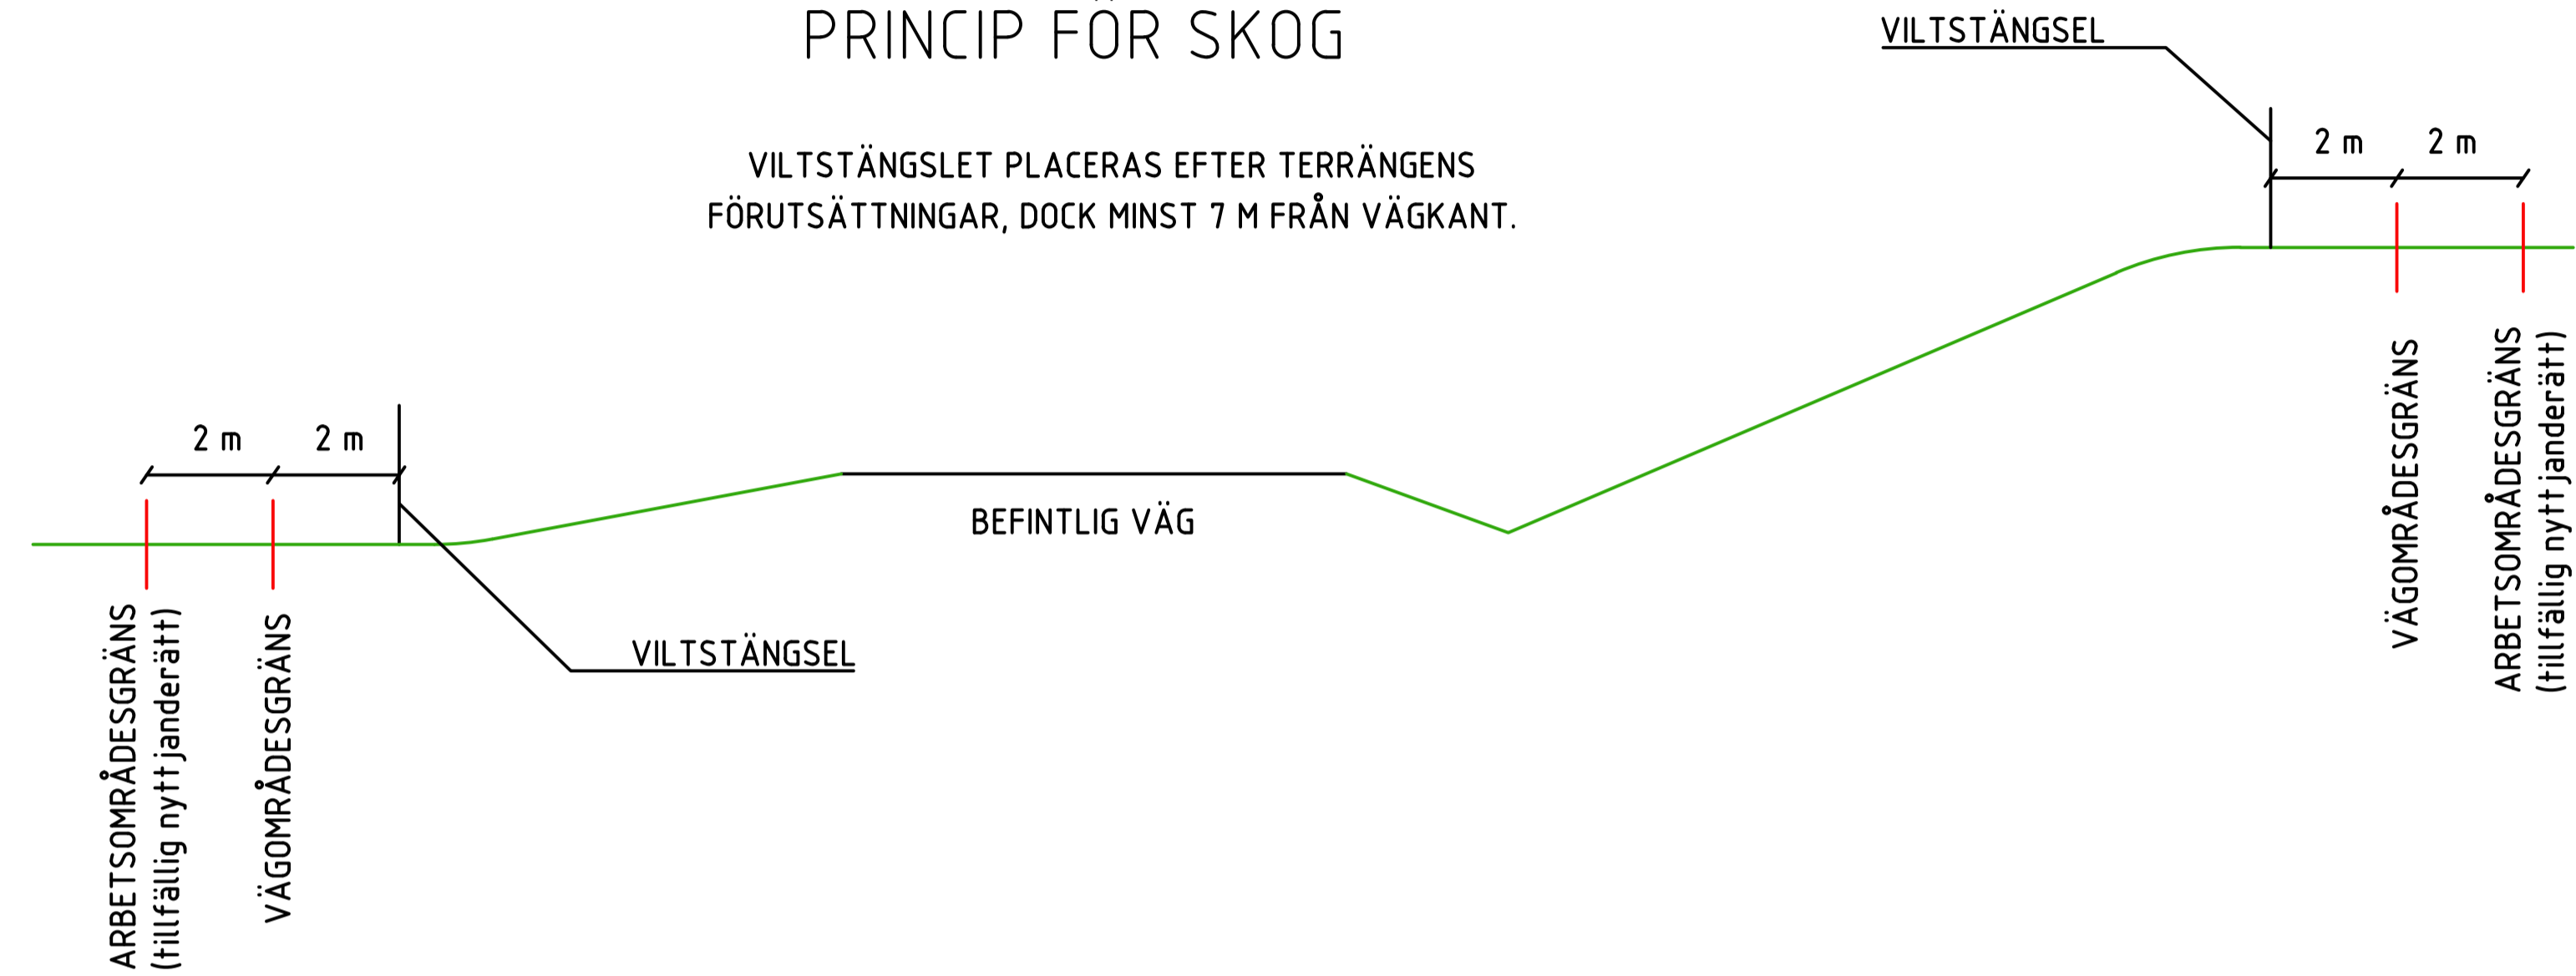

PRINCIP FÖR ÅKERMARK

VILTSTÄNGSLET PLACERAS EFTER TERRÄNGENS FÖRUTSÄTTNINGAR, UTAN NÅGOT MINSTA MÅTT FRÅN VÄGKANT.

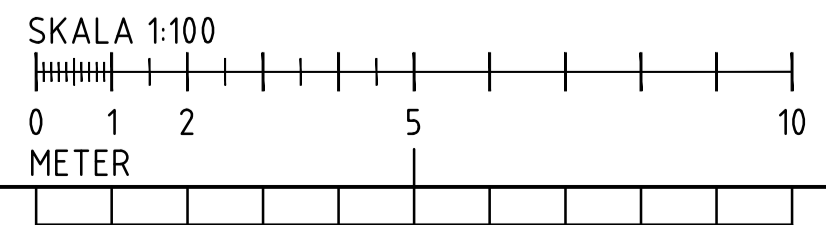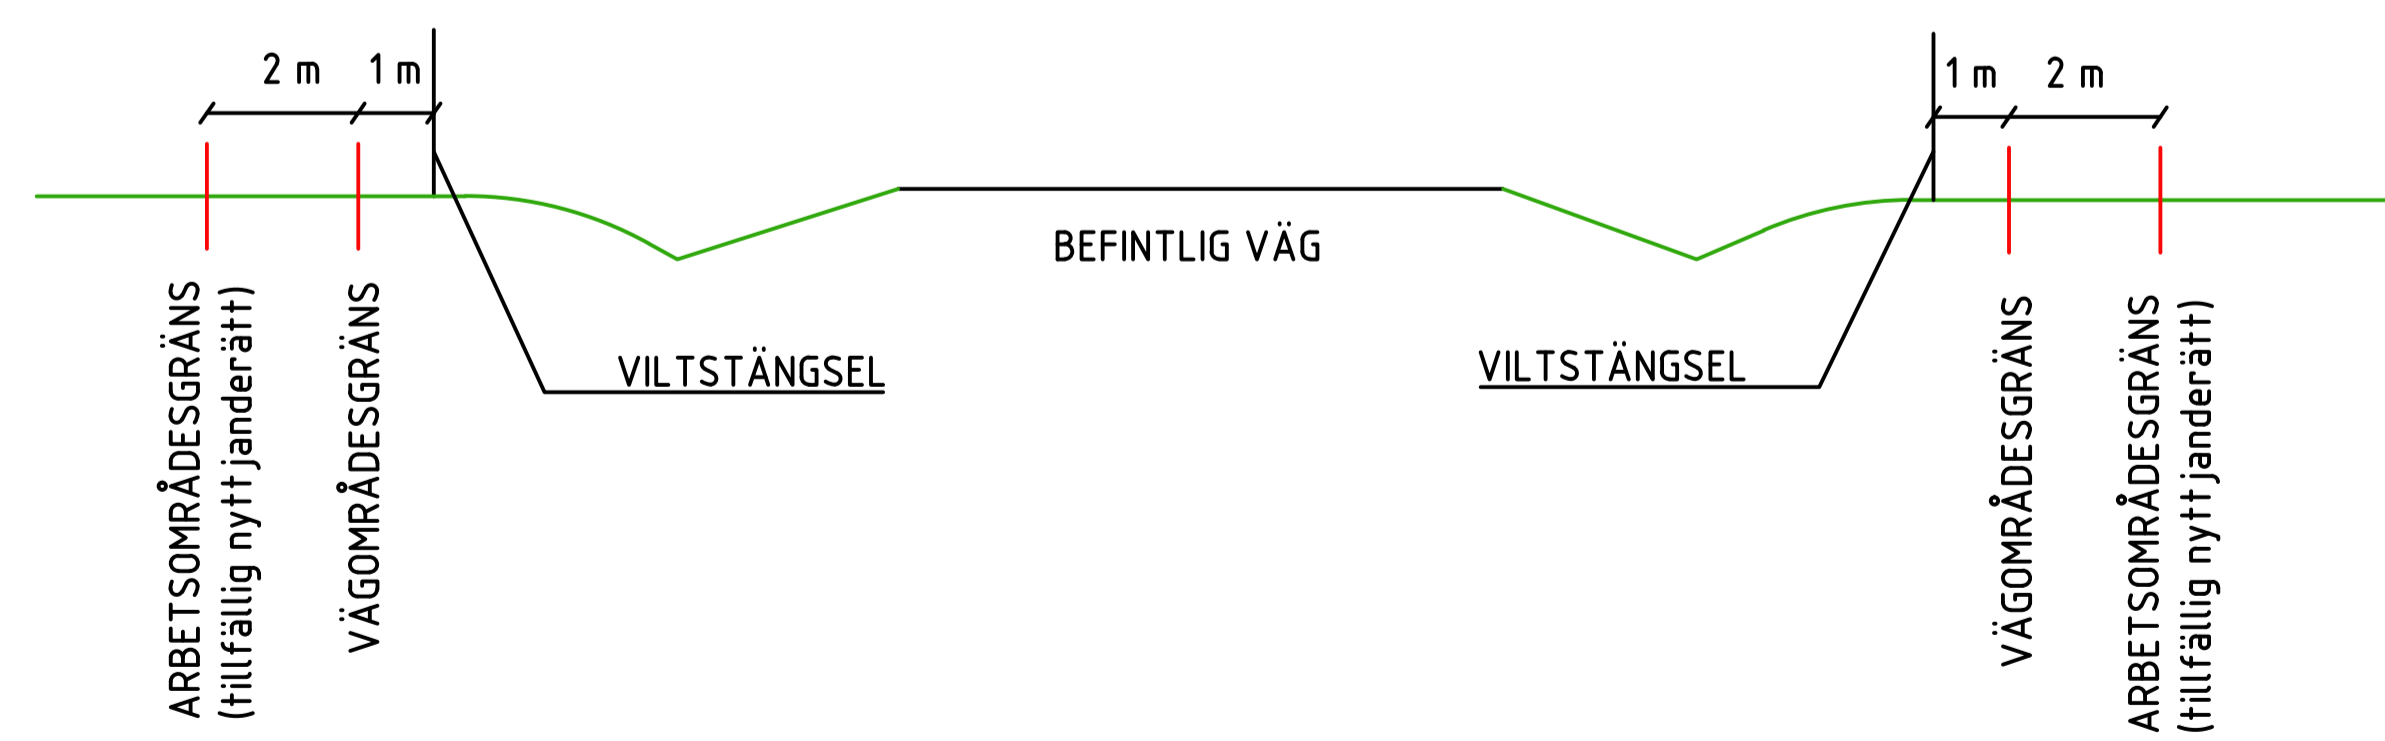

TYP AV PLAN		VÄGPLAN	
GRANSKNINGSSTATUS / SYFTE			
HANDLINGSTYP			
DATUM 2023-01-04		LEVERANS / ÄNDRINGS-PM	
OBJEKT INLANDSSTRÅKET E45			
DELOMRÅDE / BANDEL E45 S LÄNSGRÄNS TILL BRUNFLO			
ANLÄGGNINGSEDEL E45 STRÄCKAN BRUNFLO - FAKER VP4			
OBJEKTNUMMER / KM 169329		KONSTRUKTIONSNUMMER	
BESTÄLLARE TRAFIKVERKET		LEVERANTÖR TYRÉNS	
SKAPAD AV DAVID MALANDER		UPPRAGSNUMMER 309864	
GODKÄND AV DAVID MALANDER		ÄVDELNING VÄG/MARK	
RITNINGSTYP SEKTION			
TEKNIKOMRÅDE / INNEHÅLL VÄGUTFORMNING OCH TRAFIK			
BESKRIVNING PRINCIP FÖR SKOG PRINCIP FÖR ÅKERMARK ÖSTERSUNDS KOMMUN JÄMTLANDS LÄN			
SKALA 1:100	FORMAT A1	FÖRVALTNINGSNUMMER	
RITNINGSNUMMER 1 04 T 04 01	BLAD	NÄSTA BLAD	BET

Plottad: 2022-12-20 13:10:13 av: David Malander
 Sökväg: 0:\NHR\309864\06_Teknik\TYR\der\1\04_T04_01.dwg