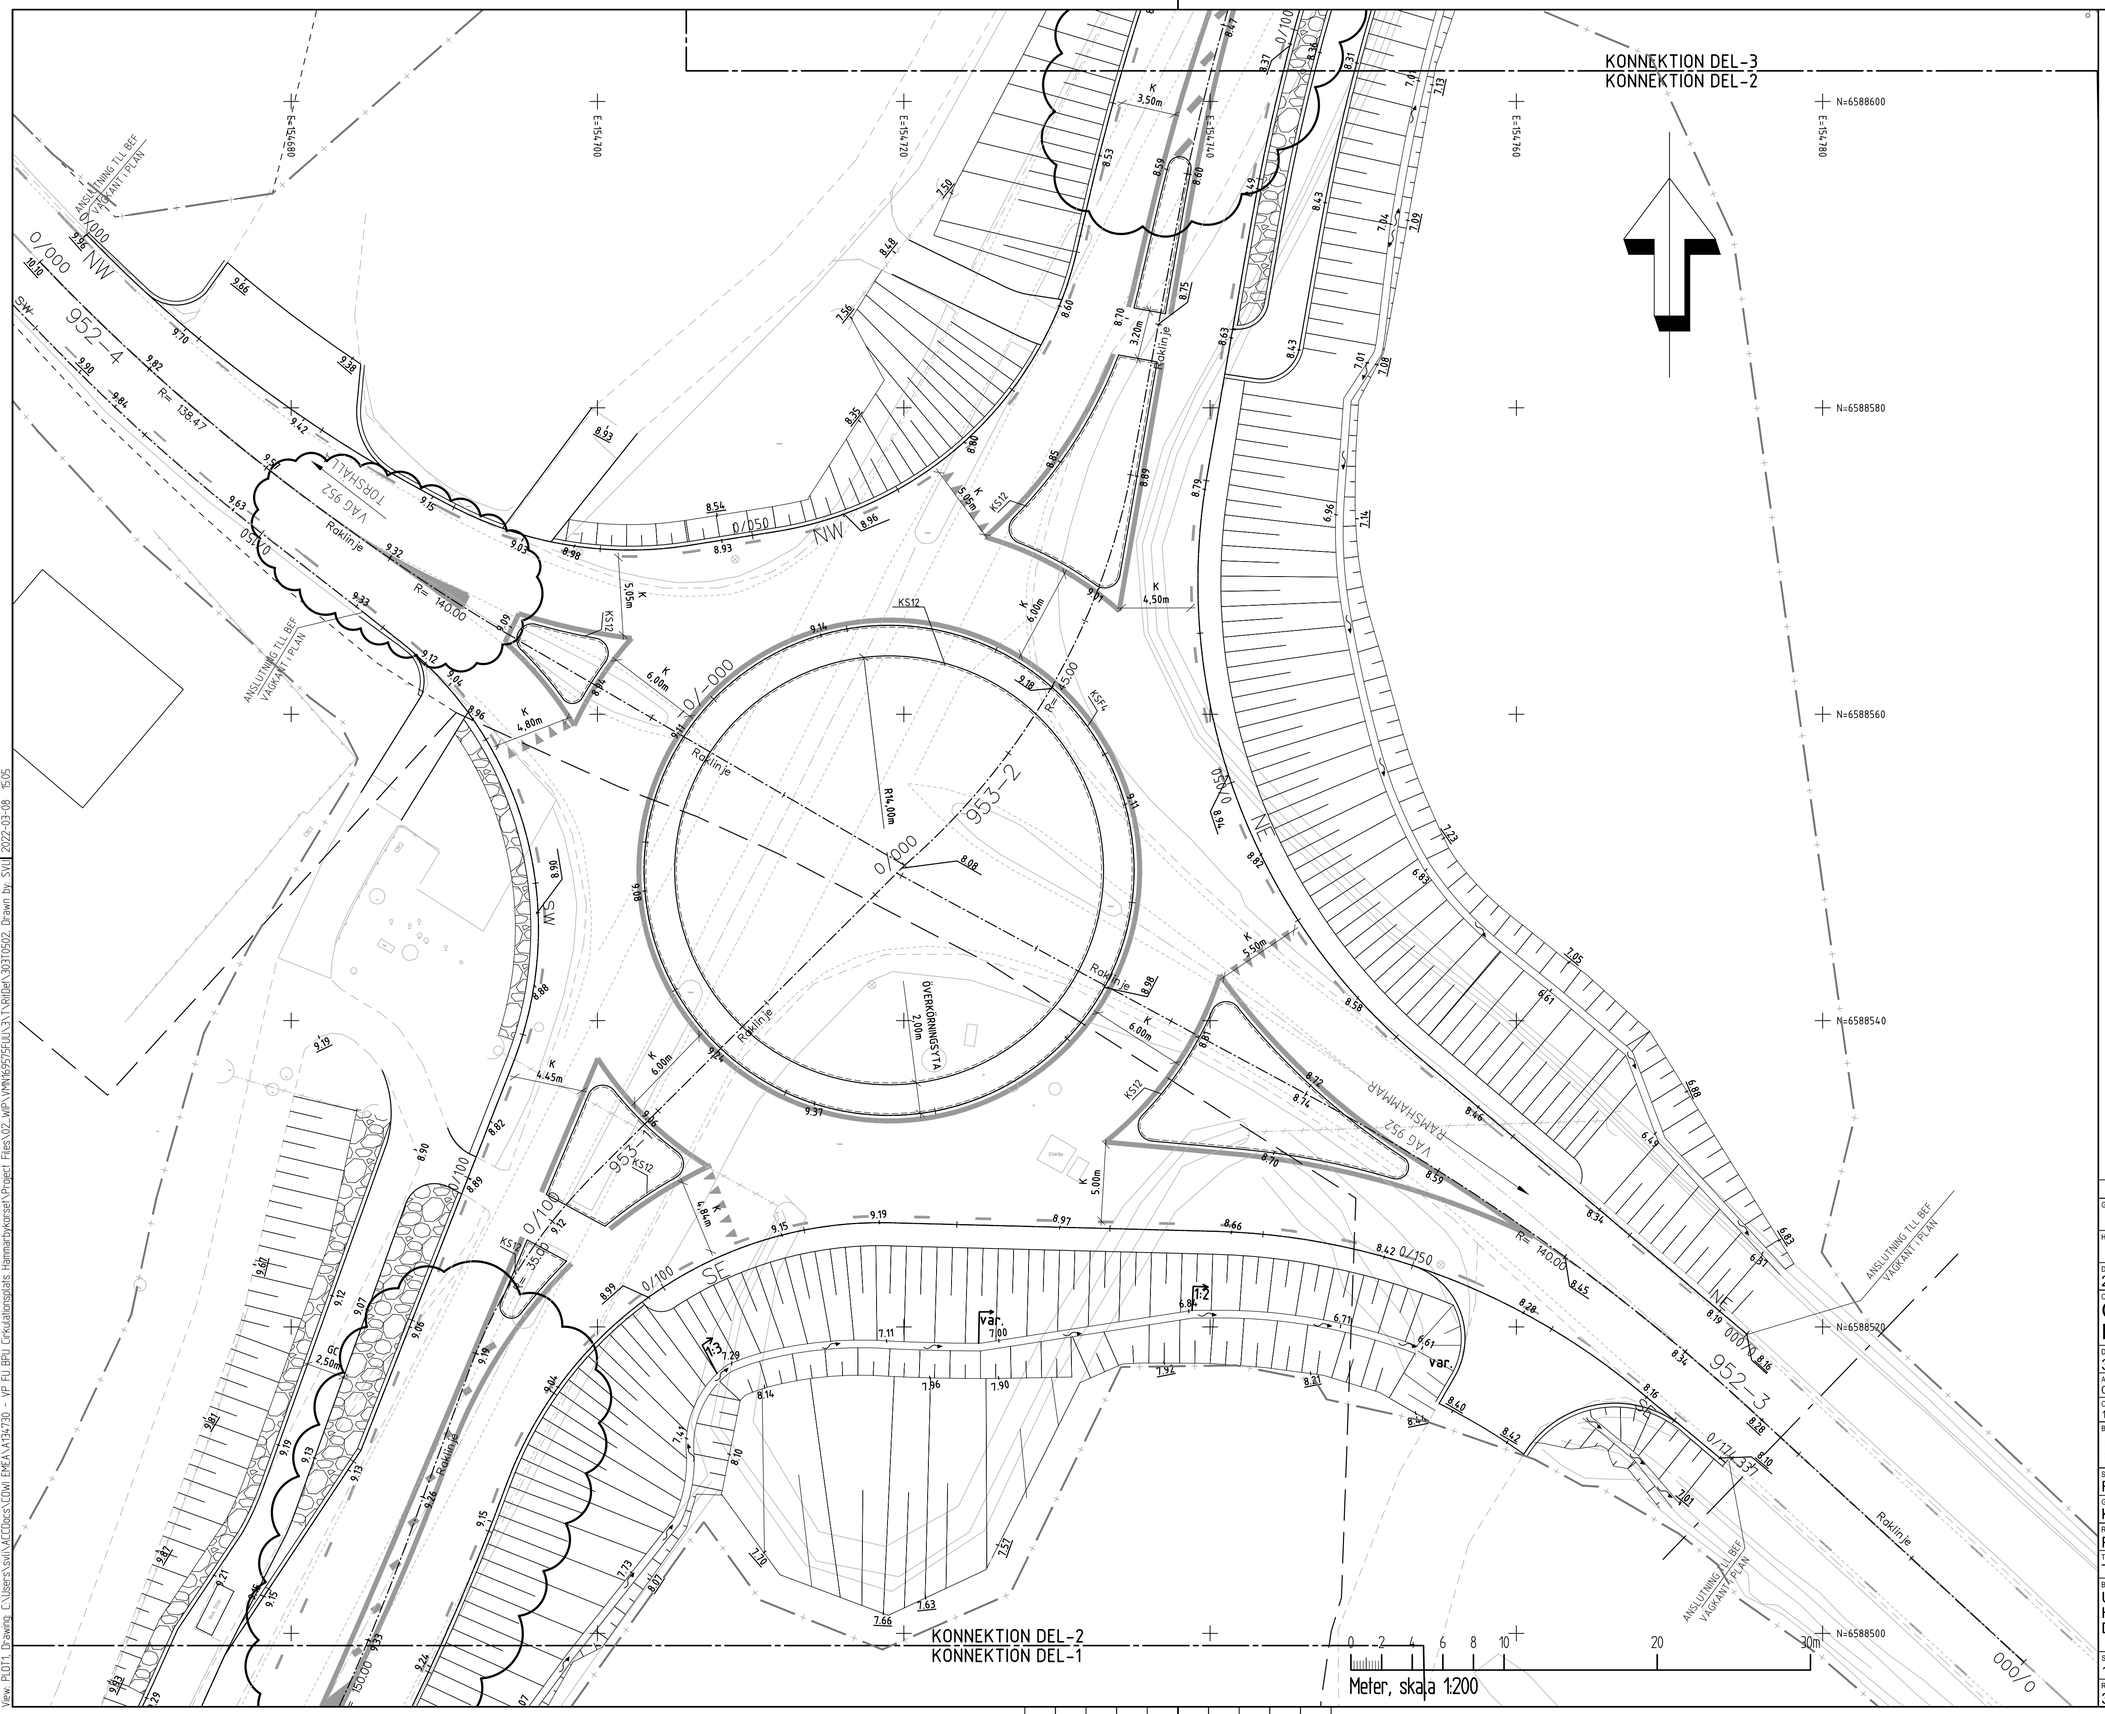

TECKENFÖRKLARING

GRÄNSER
- ARBETSOMRÅDESGRÄNS
- ENTREPRENADGRÄNS
- TRAKTGRÄNS
- FASTIGHETSGRÄNS

NY ANLÄGGNING
- LÄNGDBÄRANDE LINJE MED SEKTION (0/050)
- VÄGKANT
- KANTSTÖD
- HÅLLPLATSKANTSTÖD
- SLÄNT
- X.XX PROJEKTERAD HÖJD
- X.XX BEFINTLIG HÖJD
- VÄGMARKERING
- FLÖDESPIL
- KROSSDIKE ENLIGT VA RITNINGAR

BEFINTLIG ANLÄGGNING
- VÄGKANT MED STÖDREMSA
- VÄGKANT
- VÄGMARKERING
- VÄGMITT
- PLANK
- VÄGTRUMMA
- BELYSNING

HÄNVISNINGAR

PROFILRITNINGAR: 303T0301 - 303T0304
NORMALSEKTIONER: 303T0401 - 303T0402

DEL-3
DEL-2
DEL-1

KOORDINATSYSTEM

SYSTEM I PLAN: SWEREF 99 16 30
SYSTEM I HÖJD: RH 2000

A	ENLIGT KFU 1	KLG	220308

GRANSKNINGSSTATUS / SYFTE: GODKÄND

HANDLINGSTYP: BYGGHANDLING

DATUM: 2022-02-23
LEVERANS / ÄNDRINGS-PM: KFU 1

OBJEKT: CIRKULATIONSPLATS HAMMARBYKORSET

DELOMRÅDE / BANDEL: 3 HAMMARBYKORSET

ANLÄGGNINGSDEL: 03 CIRKULATIONSPLATS HAMMARBYKORSET

OBJEKTNUMMER / KM: 169575
KONSTRUKTIONSNUMMER:

BESTÄLLARE: TRAFIKVERKET
LEVERANTÖR: COWI

SKAPAD AV: RAJ WARDHAN
UPPDRAGSNUMMER: A134730

GODKÄND AV: KÄTI GÜTHLEIN
AVDELNING: 2314

RITNINGSTYP: PLANKARTA

TEKNIKOMRÅDE / INNEHÅLL: T VÄGUTFORMNING OCH TRAFIK

BESKRIVNING: UTFORMNINGSPLAN HAMMARBYKORSET DEL-2

SKALA	FORMAT	FÖRVALTNINGSNUMMER
1:200	A1	

RITNINGSNUMMER	BLAD	NÄSTA BLAD	BET
3 03 T 05 02			A

XREF: \C\MODELLT303T0207 \C\MODELLT303T0204 \C\MODELLT303T0203 \C\MODELLT303T0202 \C\MODELLT303T0201 \C\MODELLT303T0207 \C\MODELLT303T0204 \C\MODELLT303T0203 \C\MODELLT303T0202 \C\MODELLT303T0201 \C\MODELLT303T0205 \C\MODELLT303T0206 \C\MODELLT303T0207 \C\MODELLT303T0204 \C\MODELLT303T0203 \C\MODELLT303T0202 \C\MODELLT303T0201 \C\MODELLT303T0205 \C\MODELLT303T0206
XREF: \C\MODELLT303T0207 \C\MODELLT303T0204 \C\MODELLT303T0203 \C\MODELLT303T0202 \C\MODELLT303T0201 \C\MODELLT303T0205 \C\MODELLT303T0206
Filnamn: C:\Users\svii\ACCDocs\COWI EMEA\A134730 - VP FU BPU Cirkulationsplats Hammarbykorset\Project Files\02_WIP\VMN169575FUU\3\T\RitDef\303T0502.dwg, PlotYad 2022 08 01 15:05
View, PLOT1, Drawing C:\Users\svii\ACCDocs\COWI EMEA\A134730 - VP FU BPU Cirkulationsplats Hammarbykorset\Project Files\02_WIP\VMN169575FUU\3\T\RitDef\303T0502.DWG, xOVERLAY, \MODELLT303T0502, Format: A1, layout: 303T0502, 2022-03-08 15:05

\ VMN169575BH, ankomst 2022-04-11, ver 1, jobb 1