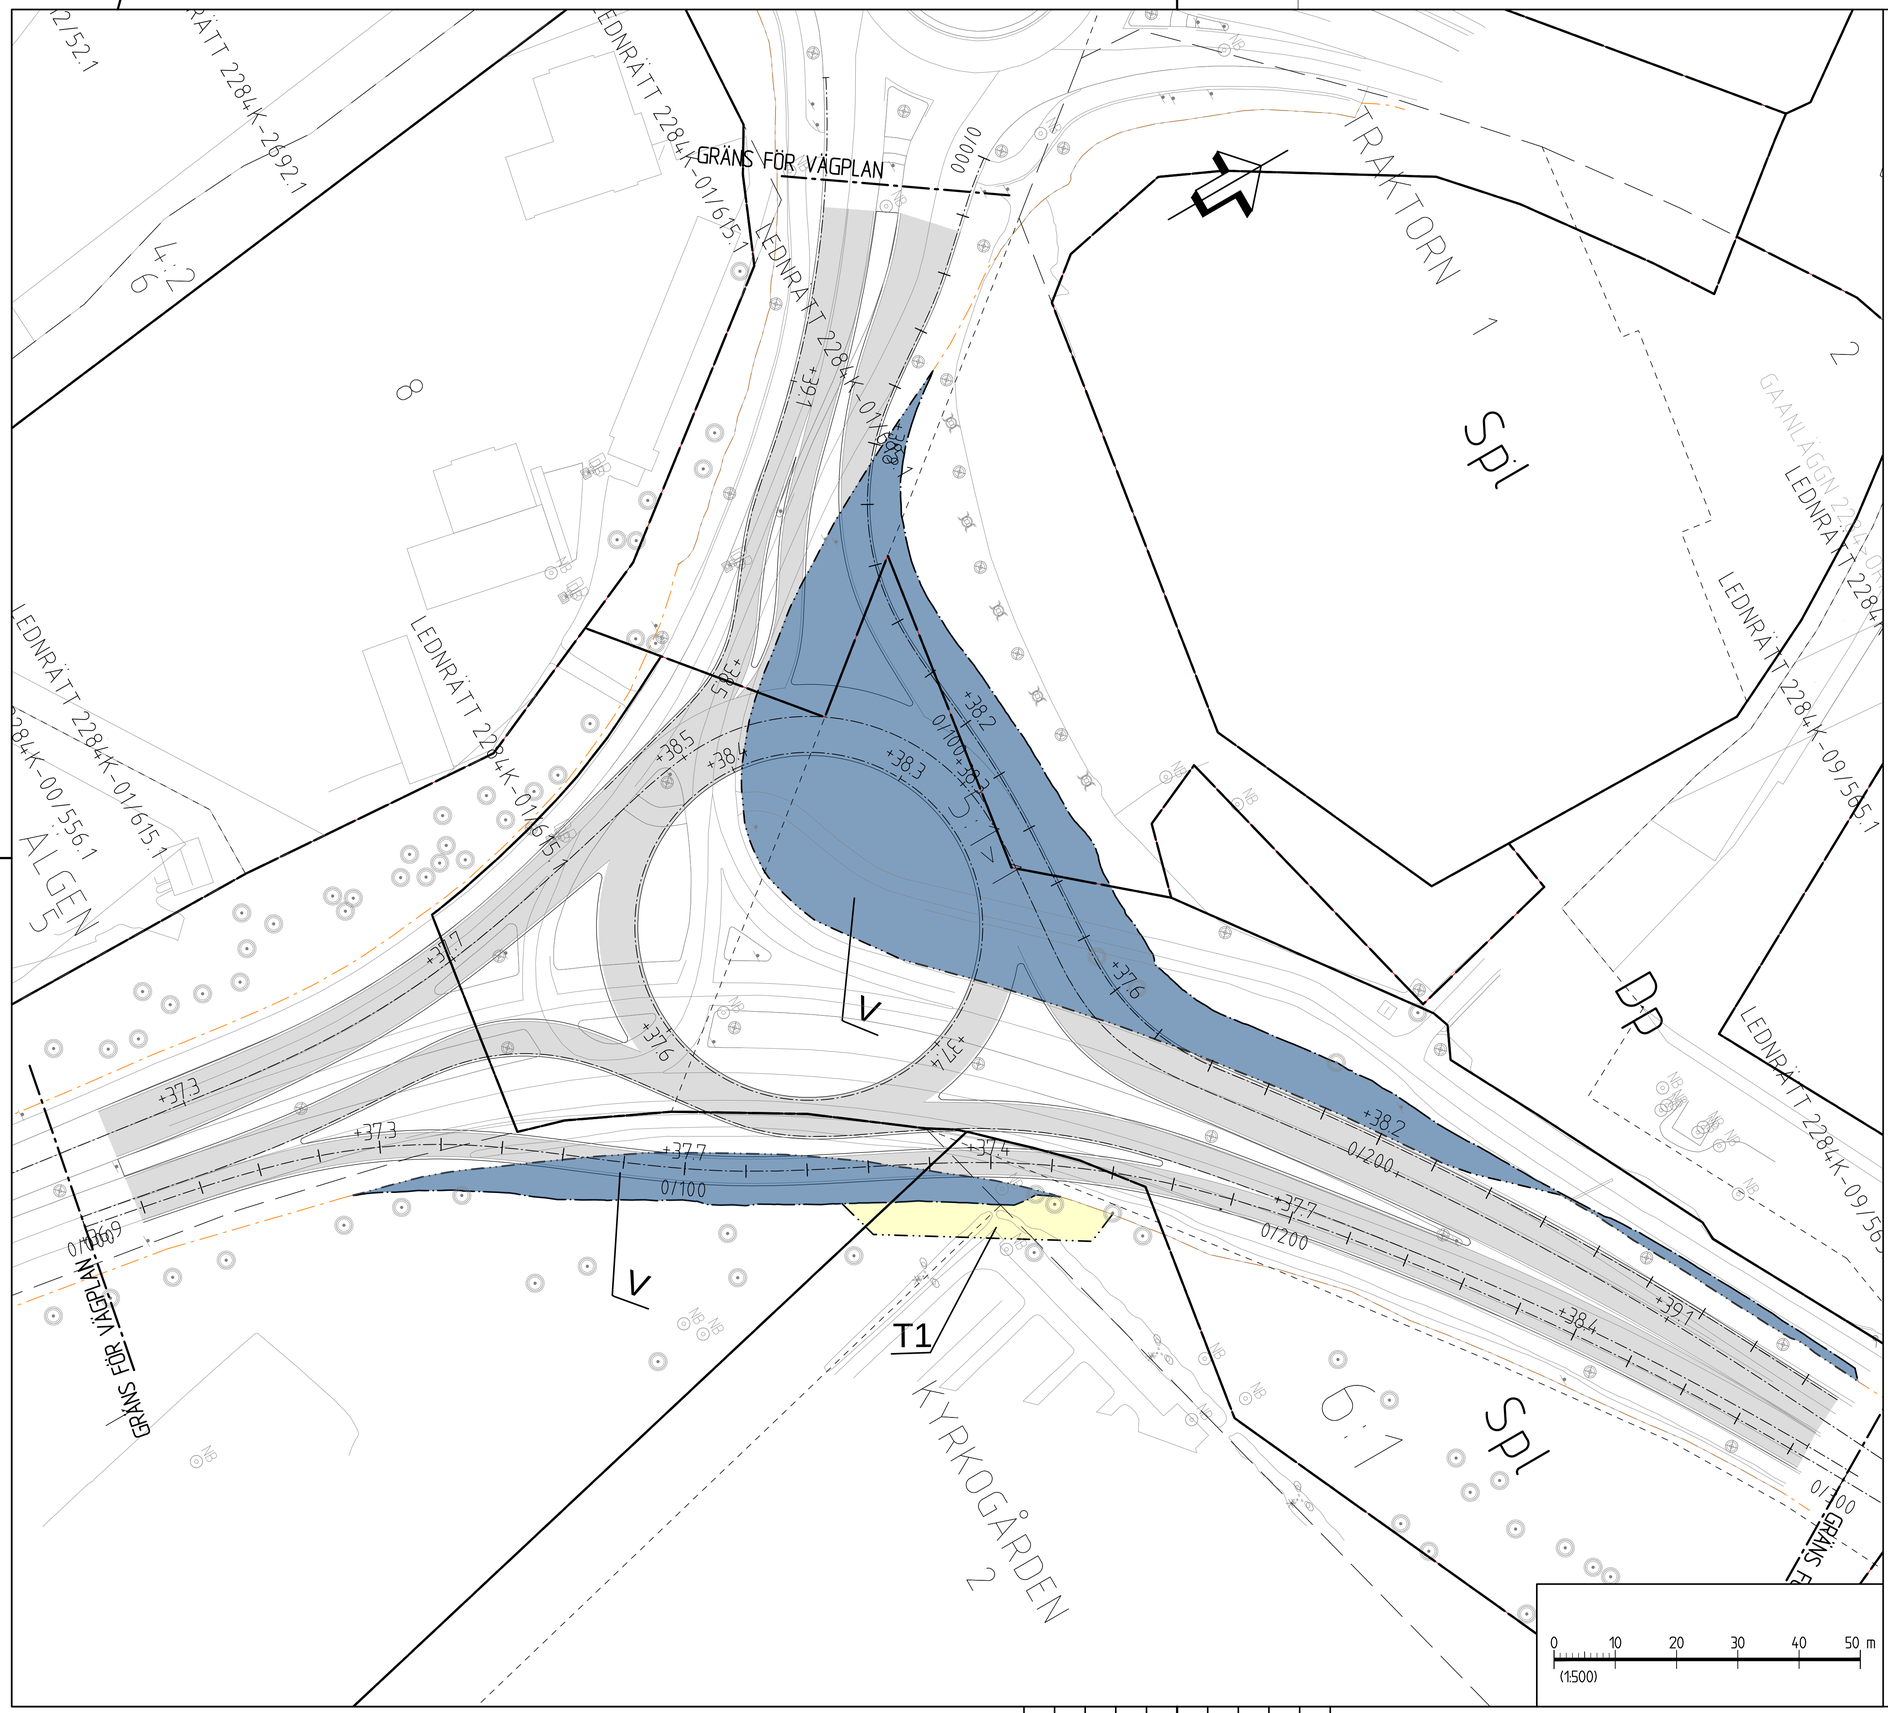

KOORDINATSYSTEM

SYSTEM I PLAN: SWEREF 99 18 45
SYSTEM I HÖJD: RH 2000

TECKENFÖRKLARING

MARKANSPRÅK

- GRÄNS FÖR VÄGOMRÅDE
- AVGRÄNSNING MELLAN OLIKA TYPER AV MARKANSPRÅK
- BEFINTLIGT VÄGOMRÅDE
- V1 NYTT VÄGOMRÅDE MED VÄGRÄTT
- T TILLFÄLLIG NYTTJANDERÄTT

VERKSAMHETER/ÅTGÄRDER SOM UNDANTAS FRÅN FÖRBUD ENLIGT MILJÖBALKEN

UNDANTAGEN GÄLLER HELA PLANEN

- FÖRBUDEN SOM AVSER VERKSAMHET ELLER ÅTGÄRD INOM GENERELLT BIOTOPSKYDDSOMRÅDE (7:11 2 ST MB) GÄLLER INTE BYGGANDE AV ALLMÄN VÄG
- SKYLDIGHETEN ATT GÖRA ANMÄLAN FÖR SAMRÅD ENLIGT 12:6 MB GÄLLER INTE FÖR DE VERKSAMHETER OCH ÅTGÄRDER SOM BEHÖVS FÖR ATT BYGGA VÄGEN OCH SOM FASTSTÄLLS OCH INGÅR I VÄGOMRÅDE FÖR ALLMÄN VÄG ELLER OMRÅDE FÖR TILLFÄLLIG NYTTJANDERÄTT

ÖVRIGA BETECKNINGAR PÅ PLANKARTAN

- +000.0 / 0/000 NY VÄG I BEFINTLIGT VÄGOMRÅDE
- +000.0 / 0/000 NY VÄG, VÄGBANEKANTER MED LÄNGDMÄTNING OCH HÖJDMARKERING
- DETALJPLANLAGT OMRÅDE
- 12:1 FASTIGHETSGRÄNS OCH FASTIGHETSBETECKNING
- TRAKTGRÄNS
- LEDNINGSRÄTT

TYP AV PLAN	VÄGPLAN
GRANSKNINGSSTATUS / SYFTE	PRELIMINÄR
HANDLINGSTYP	SAMRÅDSHANDLING
DATUM: 2018-04-28	LEVERANS / ÄNDRINGS-PM:
OBJEKT	KORSNING E4/V352 BJÖRNAVÄGEN
DELOMRÅDE / BANDEL	E4-BJÖRNAVÄGEN
ANLÄGGNINGSDEL	GEMENSAMT
OBJEKTNUMMER / KM: 155066	KONSTRUKTIONSNUMMER:
BESTÄLLARE: TRAFIKVERKET	LEVERANTÖR: SWECO
SKAPAD AV: G.JAKOBSSON	UPPDRAGSNUMMER: 2444698
GODKÄND AV: P.HJORTSBERG	AVDELNING:
RITNINGSTYP	PLAN
TEKNIKOMRÅDE / INNEHÅLL	VÄGUTFORMNING OCH TRAFIK
BESKRIVNING	KM 0/000-0/300 E4 N PLANKARTA
SKALA: 1:500	FORMAT: A1
RITNINGSNUMMER: 900C0201	BLAD / NÄSTA BLAD / BET

Ritning: P:\2\2\7\2444698\600\V\BASE\SKITS_JRTN\VC\Skitser\V600Z020.dwg Skapad av: Jakobsson Gustav 2018-04-24, 15:27

XREF