


Gång och cykelväg


Bef väg behålls

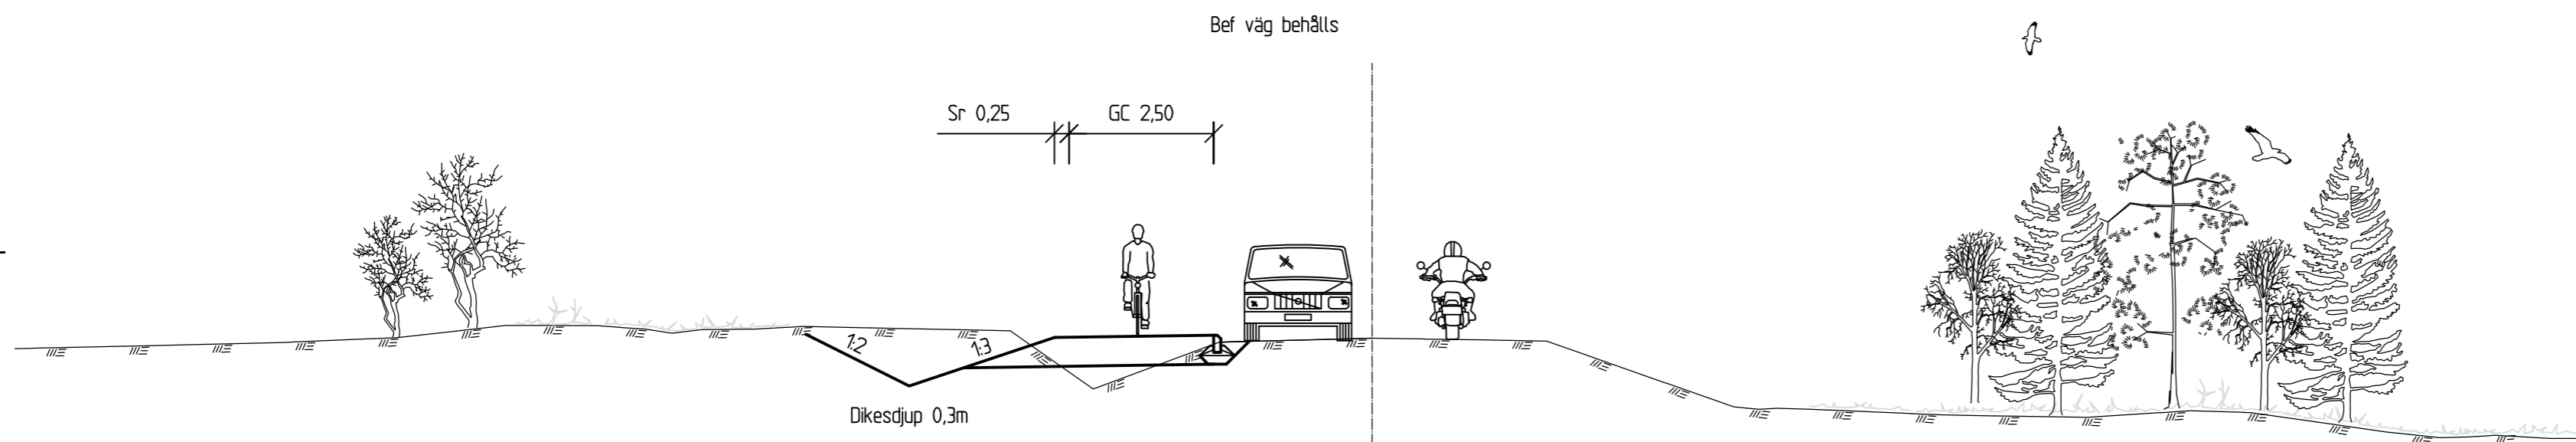


TYP AV PLAN		VÄGPLAN		
GRANSKNINGSSTATUS / SYFTE				
HANDLINGSTYP				
SAMRÅDSHANDLING				
DATUM		LEVERANS / ÄNDRINGS-PM		
2015-11-02				
OBJEKT				
VÄG 638				
GC-VÄG				
DELOMRÅDE / BANDEL				
DUVED-ULLÅN				
ANLÄGGNINGDEL				
VÄG 638				
OBJEKTNUMMER / KM		KONSTRUKTIONSNUMMER		
145017				
BESTÄLLARE		LEVERANTÖR		
TRAFIKVERKET		SWECO		
SKAPAD AV		UPPDRAGSNUMMER		
PETER HJORTSBERG		2444607		
GODKÄND AV		AVDELNING		
PETER HJORTSBERG		CIVIL		
RITNINGSTYP				
SEKTION				
TEKNIKOMRÅDE / INNEHÅLL				
VÄGUTFORMNING OCH TRAFIK				
BESKRIVNING				
TYPSEKTION				
SKALA	FORMAT	FÖRVALTNINGSNUMMER		
1:100	A3L			
RITNINGSNUMMER	BLAD	NÄSTA BLAD	BET	
201T0401				

Ex stödmur

Skåldike/dränering
Gabionmur / Stödmur typ L-stöd eller liknande

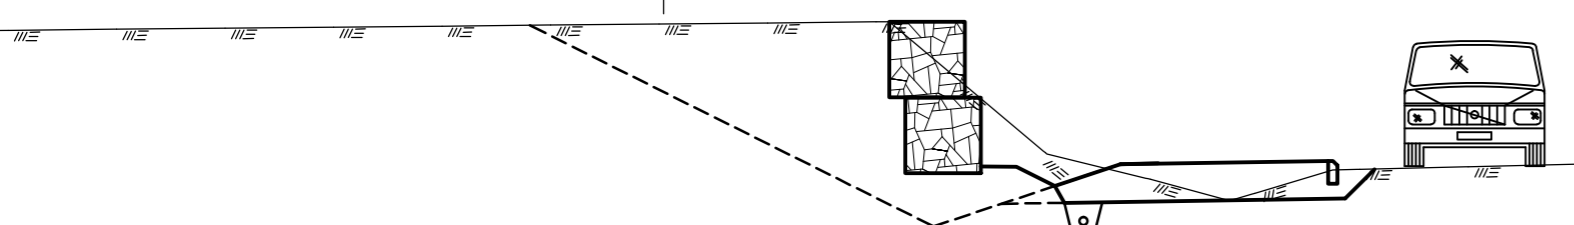


Ex dränering

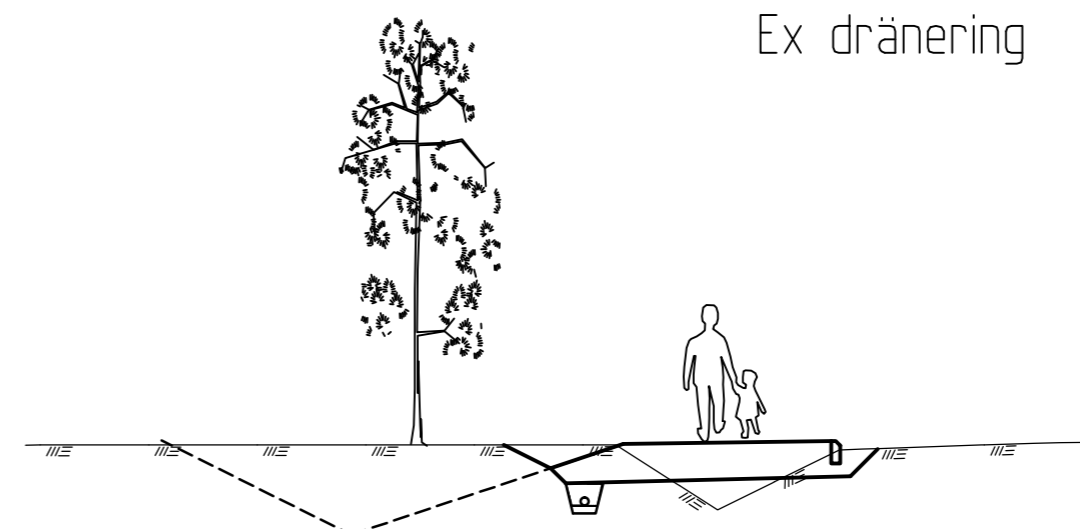


Ex räcke

Väggen (alt GC-väg) och stödremsa breddas
Stäntlutning 1:2 vanligtvis
*) Alt breddning av GC-väg +0.25m då ingen väggen finns på GC-vägar

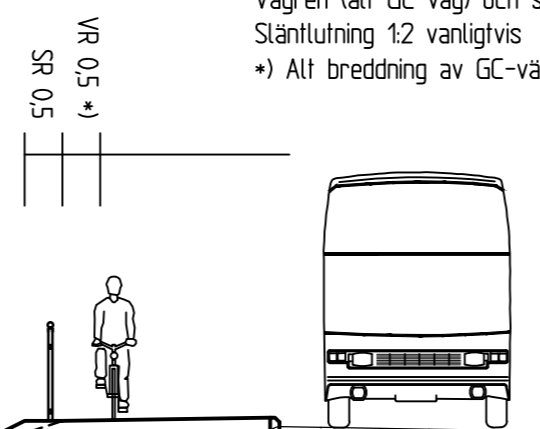

BANKFYLLNING

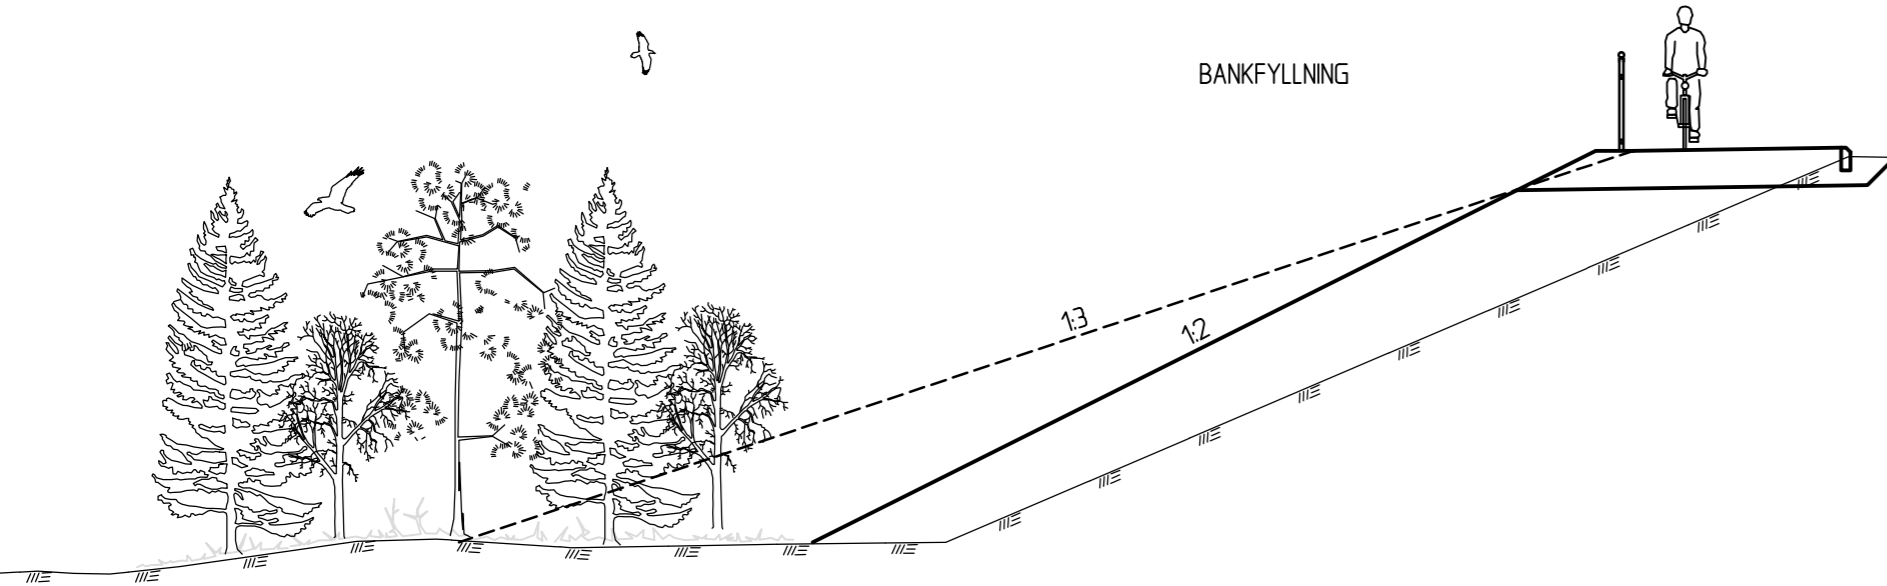

TYP AV PLAN		VÄGPLAN		
GRANSKNINGSSTATUS / SYFTE				
HANDLINGSTYP				
SAMRÅDSHANDLING				
DATUM		LEVERANS / ÄNDRINGS-PM		
2015-11-02				
OBJEKT				
VÄG 638 GC-VÄG				
DELOMRÅDE / BANDEL				
DUVED-ULLÅN				
ANLÄGGNINGDEL				
VÄG 659				
OBJEKTNUMMER / KM		KONSTRUKTIONSNUMMER		
145017				
BESTÄLLARE		LEVERANTÖR		
TRAFIKVERKET		SWECO		
SKAPAD AV		UPPDRAGSNUMMER		
PETER HJORTSBERG		2444607		
GODKÄND AV		AVDELNING		
PETER HJORTSBERG		CIVIL		
RITNINGSTYP				
SEKTION				
TEKNIKOMRÅDE / INNEHÅLL				
VÄGUTFORMNING OCH TRAFIK				
BESKRIVNING				
TYPSEKTION				
SKALA		FORMAT	FÖRVALTNINGSNUMMER	
1:100		A3L		
RITNINGNUMMER		BLAD	NÄSTA BLAD	BET
201T0402				