
TECKENFÖRKLARING

KOORDINATSYSTEM
SYSTEM I PLAN: SWEREF 99 14 15
SYSTEM I HÖJD: RH2000

- Sektioneringslinje (0/250)
- Ny gång- och cykelväg
- Stödremsa
- Nytt vägområde
- Befintligt vägområde
- Inskränkt vägrätt
- Tillfällig nyttjanderätt
- Stödmur
- Rivningskryss
- Kantsten
- Gång- och cykelvägsräcke
- Vägräcke
- Trumma
- Trummöga
- Ny trumma
- Träd
- Vägkant
- Slänter
- Traktgräns
- ÅRE-BERGE — Traktnamn
- Fastighetsgräns
- 3:61 — Fastighetsbeteckning
- Rättighet
- Detaljplan

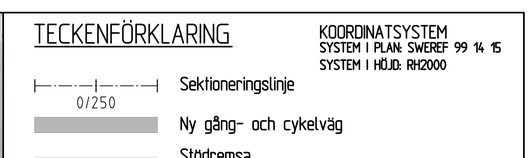

Nytt gång- och cykelvägsräcke

Träd tas ner

Befintligt staket flyttas i samråd med fastighetsägare

Fjällporten

Lerån

ENGLAND

DP 2321-P90/8

BPL 23-ÅRE-2014

ÅRE ENGLAND GA:2

HAMRE

GRÄNS FÖR VÄGPLAN KM 0/000

0/000 0/050 Duved Väg 638 Åre 0/100 0/150 0/200 0/250

SERVITUT 2321-88/412

SERVITUT 2321-08/411

SERVITUT 2321-04/411


SKALA 1:500
0 5 10 20 50
METER

Datum grundkarta 2020-03-27

VÄGPLAN

TYP AV PLAN	VÄGPLAN
GRANSKNINGSSTATUS / SYFTE	
HANDLINGSTYP	
DATUM: 2020-03-16	LEVERANS / ÄNDRINGS-PM
OBJEKT: GC-VÄG EFTER VÄG 638 FJÄLLPORTEN-TEGEFJÄLLSV	
DELOMRÅDE / BANDEL: VÄGNÄT SÖDER OM E14	
ANLÄGGNINGDEL: VÄG 638 FJÄLLPORTEN TILL TEGEFJÄLLSVÄGEN	
OBJEKTNUMMER / KM: 145017	KONSTRUKTIONSNUMMER
BESTÄLLARE: TRAFIKVERKET	LEVERANTÖR: TYRÉNS
SKAPAD AV: EMIL IHRÉN	UPPDRAGSNUMMER: 294569
GODKÄND AV: MAGNUS VELANDER	AVDELNING
RITNINGSTYP: DETALJRITNING	
TEKNIKOMRÅDE / INNEHÅLL: T VÄGUTFORMNING OCH TRAFIK	
BESKRIVNING: KM 0/000-0/250	
SKALA: 1:500	FORMAT: A1
FÖRVALTNINGSNUMMER	
RITNINGSNUMMER: 2 04 T 05 01	BLAD / NÄSTA BLAD / BET


Plotted: 2020-04-08 16:08:46 by IHRÉN, Emil
Path: O:\HAR\294564\06_Teknik\T\Ritdel\20410501.dwg

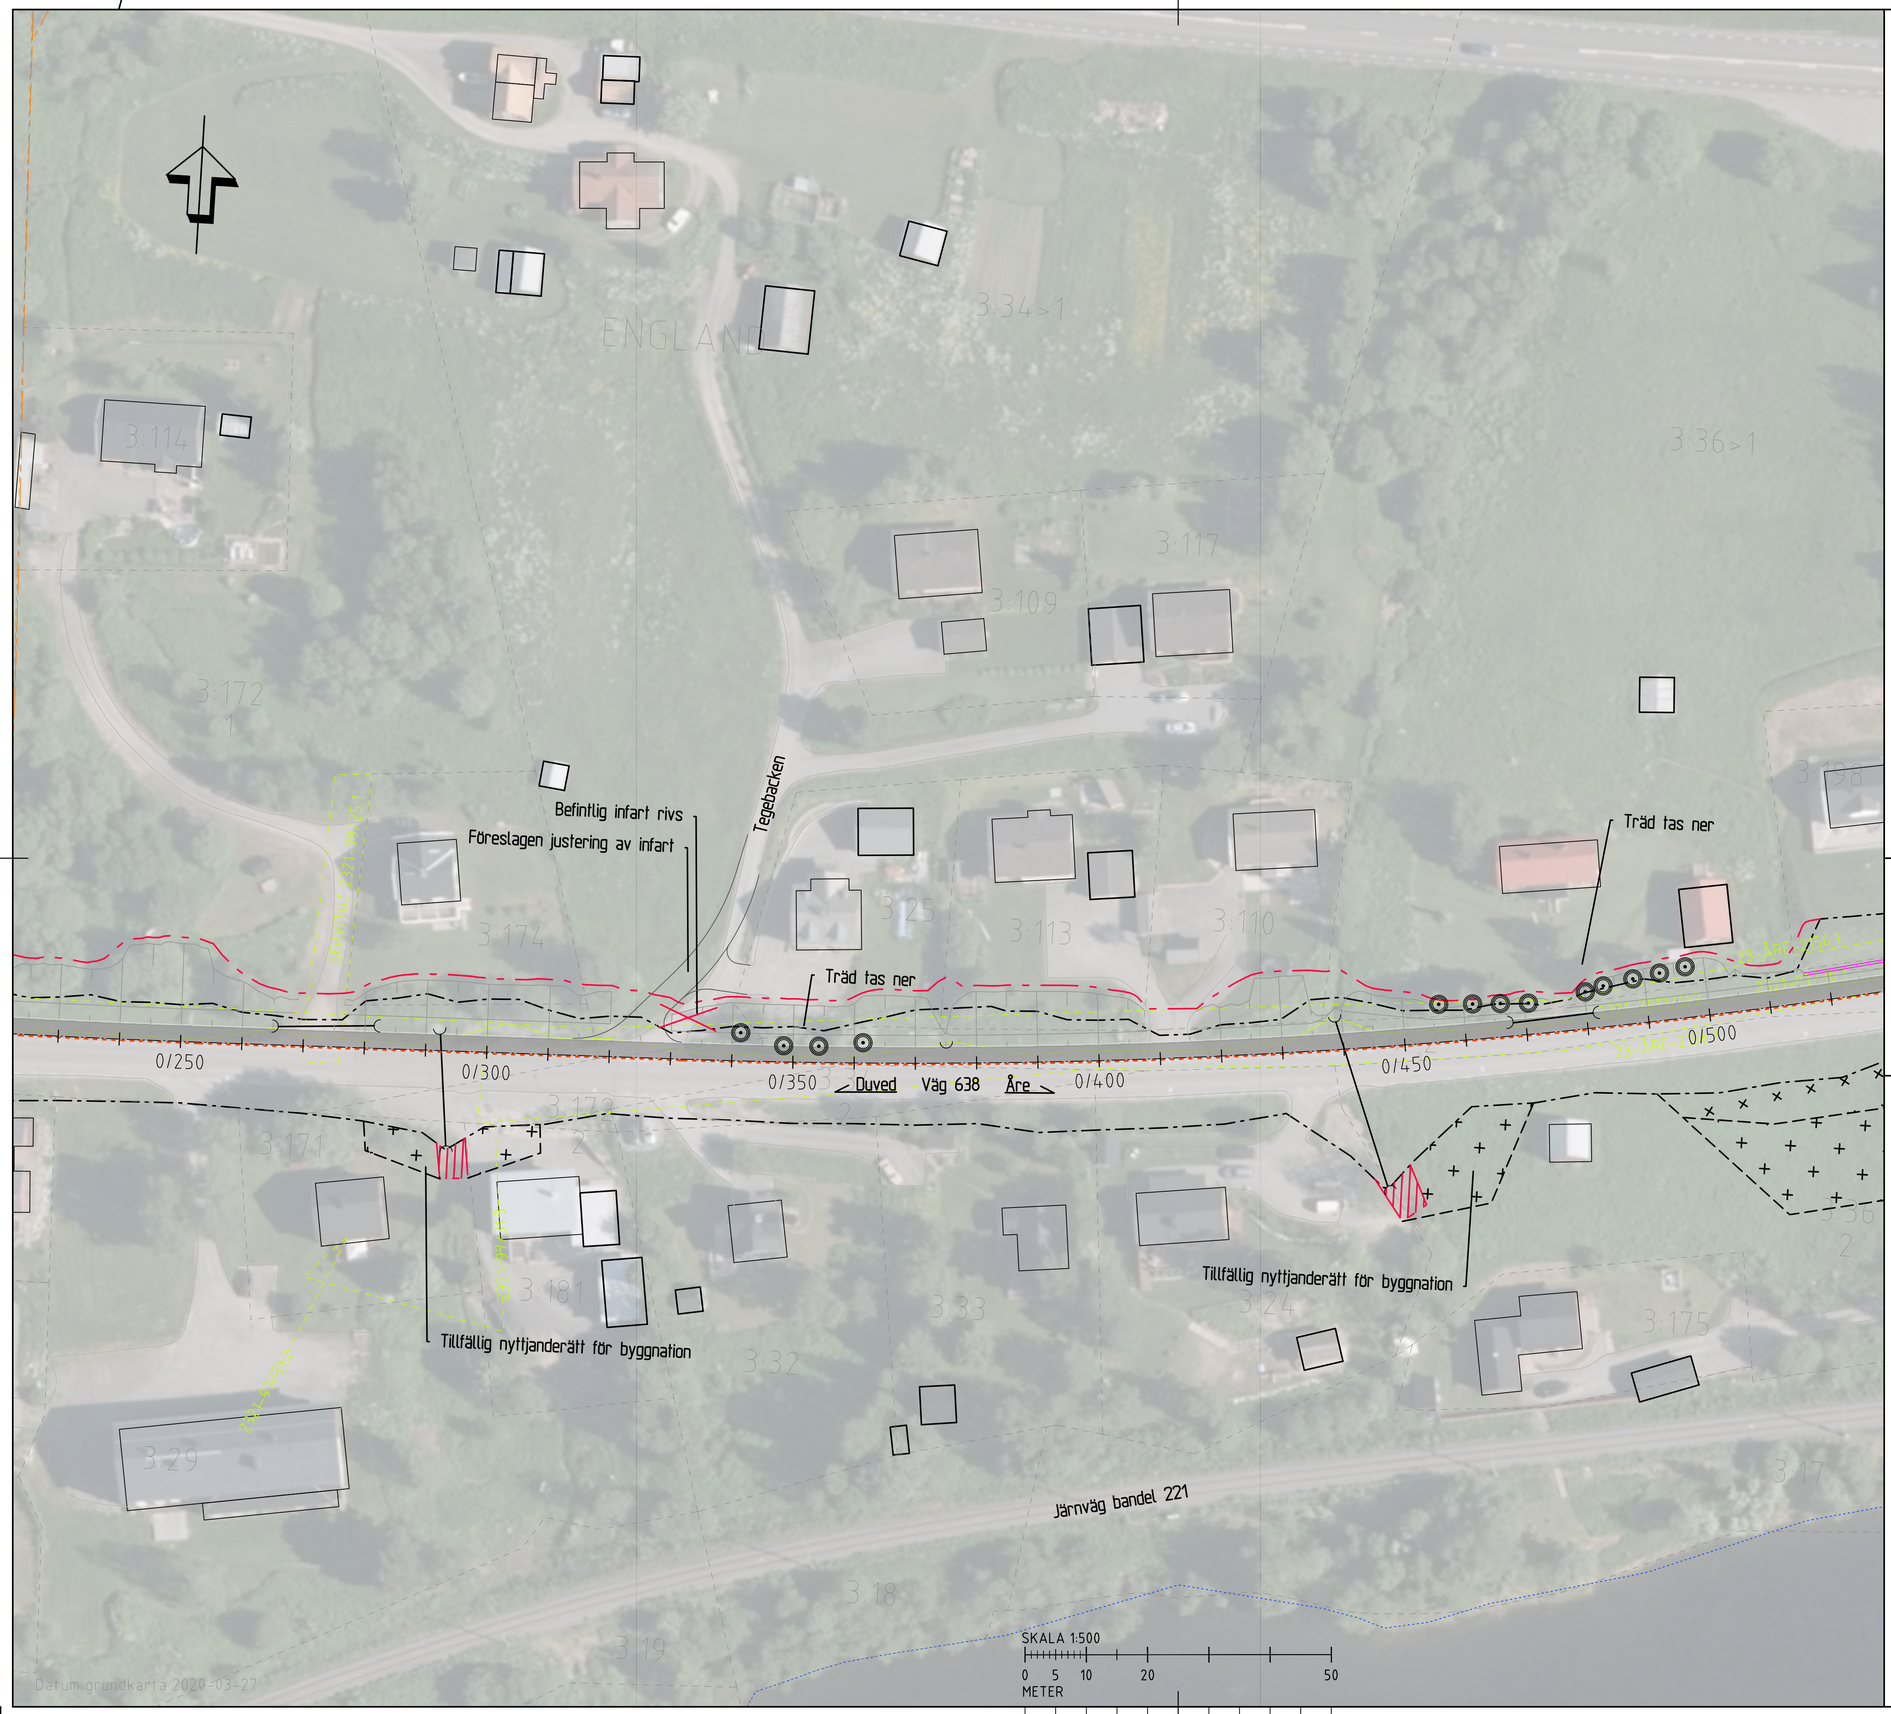

TECKENFÖRKLARING

KOORDINATSYSTEM
SYSTEM I PLAN: SWEREF 99 14 15
SYSTEM I HÖJD: RH2000


- Sektioneringslinje (0/250)
- Ny gång- och cykelväg
- Stödremsa
- Nytt vägområde
- Befintligt vägområde
- Inskränkt vägrätt
- Tillfällig nyttjanderätt
- Stödmur
- Rivningskryss
- Kantsten
- Gång- och cykelvägsräcke
- Vägräcke
- Trumma
- Trummöga
- Ny trumma
- Träd
- Vägkant
- Slänter
- Traktgräns
- ÅRE-BERGE Traktnamn
- Fastighetsgräns
- 3:61 Fastighetsbeteckning
- Rättighet
- Detaljplan

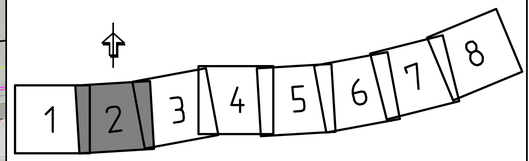

VÄGPLAN

TYP AV PLAN	VÄGPLAN
GRANSKNINGSSTATUS / SYFTE	
HANDLINGSTYP	
DATUM: 2020-03-16	LEVERANS / ÄNDRINGS-PM:
OBJEKT: GC-VÄG EFTER VÄG 638 FJÄLLPORTEN-TEGEFJÄLLSV	
DELOMRÅDE / BANDEL: VÄGNÄT SÖDER OM E14	
ANLÄGGNINGDEL: VÄG 638 FJÄLLPORTEN TILL TEGEFJÄLLSVÄGEN	
OBJEKTNUMMER / KM: 145017	KONSTRUKTIONSNUMMER:
BESTÄLLARE: TRAFIKVERKET	LEVERANTÖR: TYRÉNS
SKAPAD AV: EMIL IHRÉN	UPPDRAGSNUMMER: 294569
GODKÄND AV: MAGNUS VELANDER	AVDELNING:
RITNINGSTYP: DETALJRITNING	
TEKNIKOMRÅDE / INNEHÅLL: T VÄGUTFORMNING OCH TRAFIK	
BESKRIVNING: KM 0/250-0/500	
SKALA: 1:500	FORMAT: A1
RITNINGSNUMMER: 2 04 T 05 02	BLAD / NÄSTA BLAD / BET


Plotted: 2020-04-08 15:59:30 by Ihrén, Emil
Path: O:\HAR\294564\06_Teknik\T\Ritdel\2041T0502.dwg

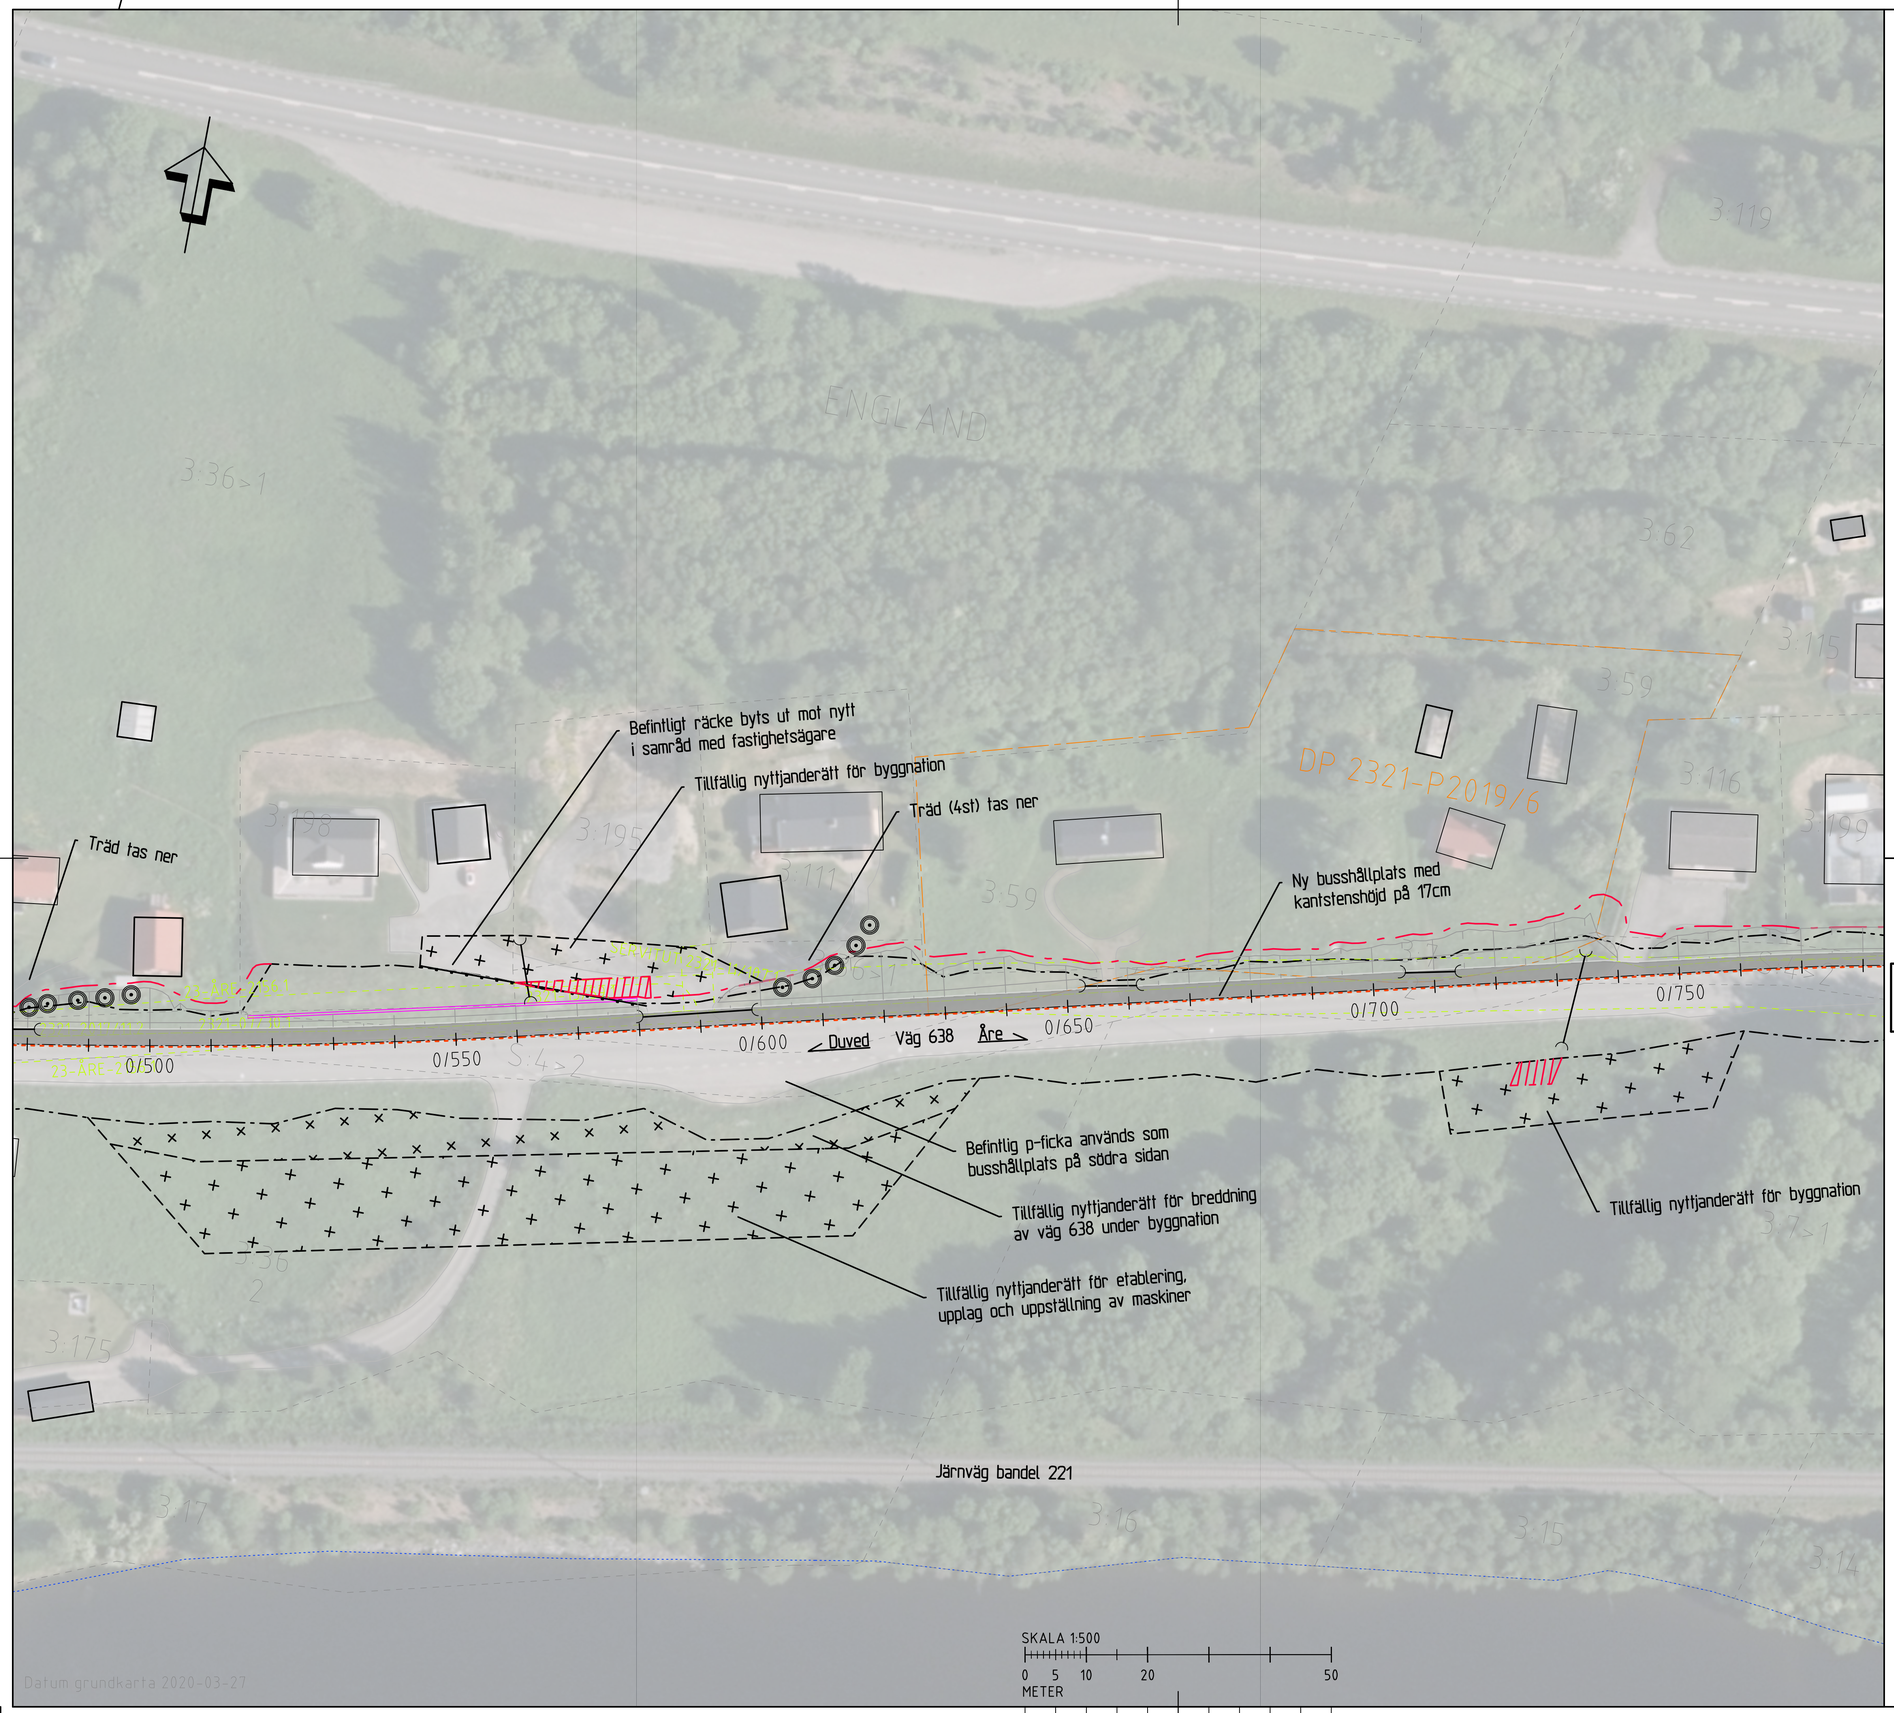

TECKENFÖRKLARING

KOORDINATSYSTEM
SYSTEM I PLAN: SWEREF 99 14 15
SYSTEM I HÖJD: RH2000

- Sektioneringslinje (0/250)
- Ny gång- och cykelväg
- Stödremsa
- Nytt vägområde
- Befintligt vägområde
- Inskränkt vägrätt
- Tillfällig nyttjanderätt
- Stödmur
- Rivningskryss
- Kantsten
- Gång- och cykelvägsräcke
- Vägräcke
- Trumma
- Trummöga
- Ny trumma
- Träd
- Vägkant
- Slänter
- Traktgräns
- ÅRE-BERGE Traktnamn
- Fastighetsgräns
- 3:61 Fastighetsbeteckning
- Rättighet
- Detaljplan

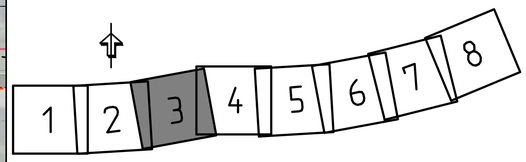

TYP AV PLAN
VÄGPLAN

GRANSKNINGSSTATUS / SYFTE

HANDLINGSTYP

DATUM: 2020-03-16
LEVERANS / ÄNDRINGS-PM

OBJEKT
GC-VÄG EFTER VÄG 638
FJÄLLPORTEN-TEGEFJÄLLSV

DELOMRÅDE / BANDEL
VÄGNÄT SÖDER OM E14

ANLÄGGNINGDEL
VÄG 638 FJÄLLPORTEN TILL TEGEFJÄLLSVÄGEN

OBJEKTNUMMER / KM: 145017
KONSTRUKTIONSNUMMER

BESTÄLLARE: TRAFIKVERKET
LEVERANTÖR: TYRÉNS

SKAPAD AV: EMIL IHRÉN
UPPDRAGSNUMMER: 294569

GODKÄND AV: MAGNUS VELANDER
AVDELNING

RITNINGSTYP
DETALJRITNING

TEKNIKOMRÅDE / INNEHÅLL
T VÄGUTFORMNING OCH TRAFIK

BESKRIVNING
KM 0/500-0/750

SKALA	FORMAT	FÖRVALTNINGSNUMMER
1:500	A1	

RITNINGSNUMMER	BLAD	NÄSTA BLAD	BET
2 04 T 05 03			


Plotted: 2020-04-08 16.02.23 by Ihrén, Emil
Path: O:\HAR\294564\06_Teknik\T\Ritdef\204T0503.dwg



TECKENFÖRKLARING

KOORDINATSYSTEM
SYSTEM I PLAN: SWEREF 99 14 15
SYSTEM I HÖJD: RH2000

- Sektioneringslinje (0/250)
- Ny gång- och cykelväg
- Stödremsa
- Nytt vägområde
- Befintligt vägområde
- Inskränkt vägrätt
- Tillfällig nyttjanderätt
- Stödmur
- Rivningskryss
- Kantsten
- Gång- och cykelvägsräcke
- Vägräcke
- Trumma
- Trummöga
- Ny trumma
- Träd
- Vägkant
- Slänter
- Traktgräns
- ÅRE-BERGE Traktnamn
- Fastighetsgräns
- 3:61 Fastighetsbeteckning
- Rättighet
- Detaljplan

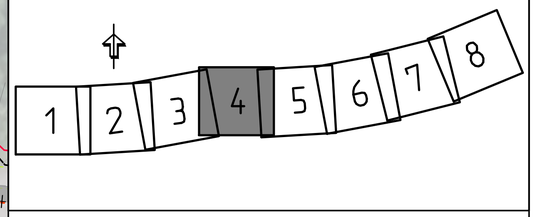

TYP AV PLAN
VÄGPLAN

GRANSKNINGSSTATUS / SYFTE

HANDLINGSTYP

DATUM: 2020-03-16
LEVERANS / ÄNDRINGS-PM

OBJEKT
GC-VÄG EFTER VÄG 638
FJÄLLPORTEN-TEGEFJÄLLSV

DELOMRÅDE / BANDEL
VÄGNÄT SÖDER OM E14

ANLÄGGNINGDEL
VÄG 638 FJÄLLPORTEN TILL TEGEFJÄLLSVÄGEN

OBJEKTNUMMER / KM: 145017
KONSTRUKTIONSNUMMER

BESTÄLLARE: TRAFIKVERKET
LEVERANTÖR: TYRÉNS

SKAPAD AV: EMIL IHRÉN
UPPDRAGSNUMMER: 294569

GODKÄND AV: MAGNUS VELANDER
AVDELNING

RITNINGSTYP: DETALJRITNING


TEKNIKOMRÅDE / INNEHÅLL: T VÄGUTFORMNING OCH TRAFIK

BESKRIVNING: KM 0/750-1/000

SKALA: 1:500
FORMAT: A1
FÖRVALTNINGSNUMMER

RITNINGSNUMMER: 2 04 T 05 04
BLAD
NÄSTA BLAD
BET


Plotted: 2020-04-08 16:04:43 by Ihrén, Emil
Path: O:\HAR\294564\06_Teknik\T\Ritdel\20410504.dwg

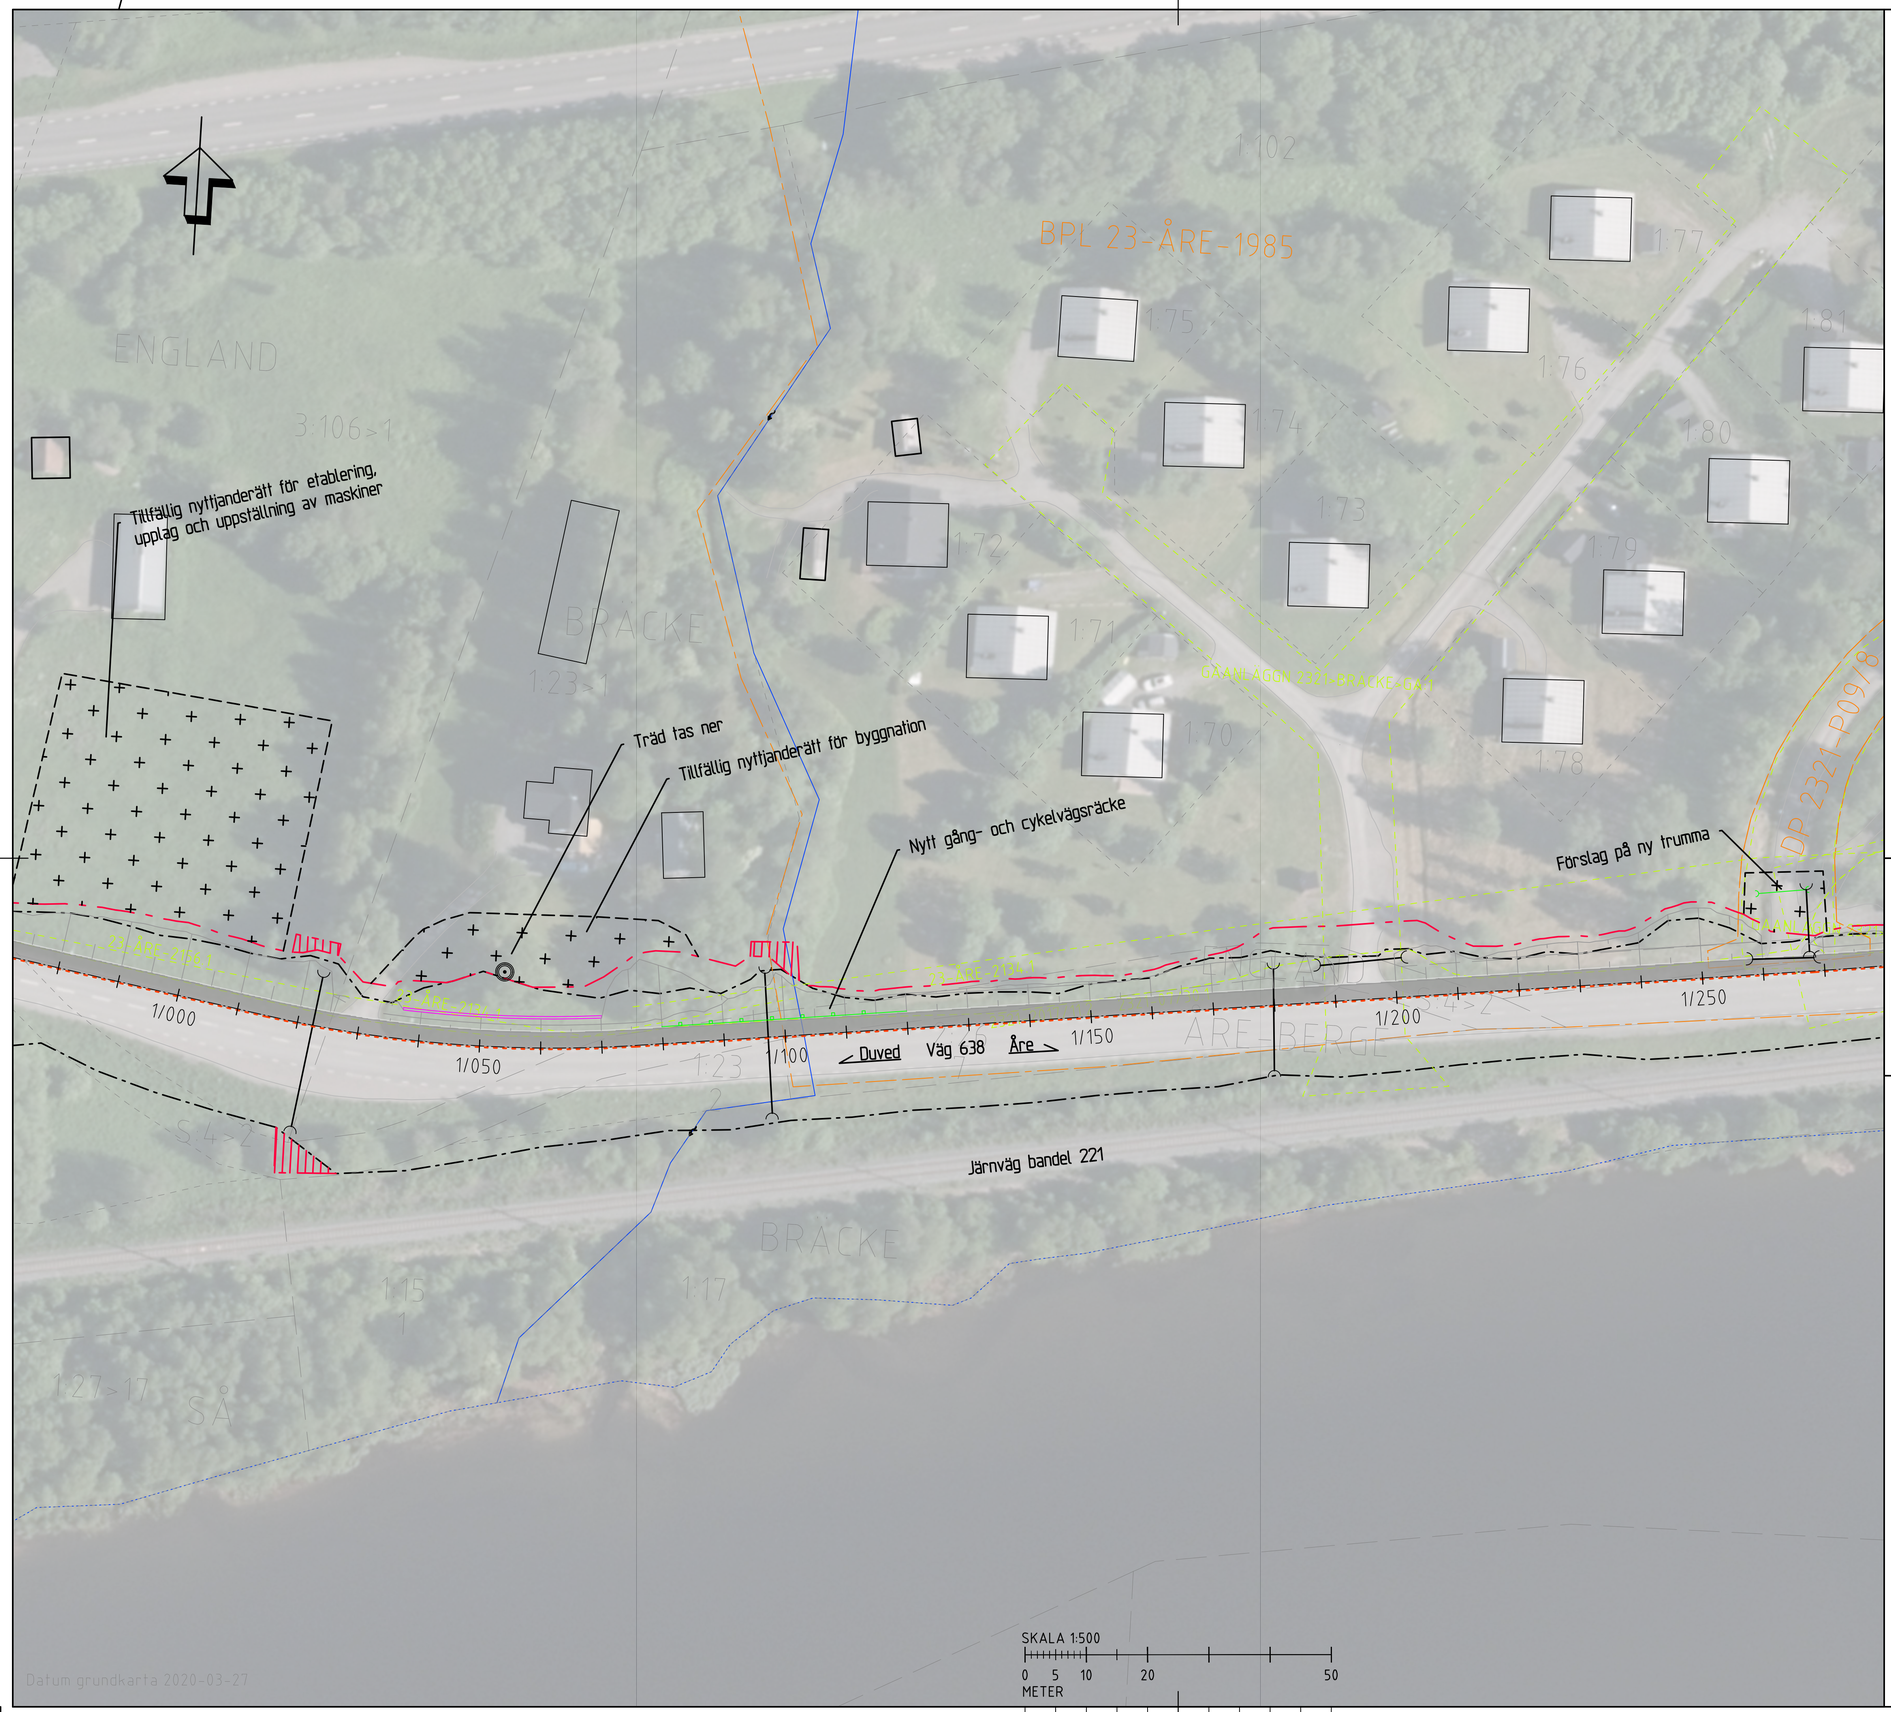

TECKENFÖRKLARING

KOORDINATSYSTEM
SYSTEM I PLAN: SWEREF 99 14 15
SYSTEM I HÖJD: RH2000

- Sektioneringslinje (0/250)
- Ny gång- och cykelväg
- Stödremsa
- Nytt vägområde
- Befintligt vägområde
- Inskränkt vägrätt
- Tillfällig nyttjanderätt
- Stödmur
- Rivningskryss
- Kantsten
- Gång- och cykelvägsräcke
- Vägräcke
- Trumma
- Trummöga
- Ny trumma
- Träd
- Vägkant
- Slänter
- Traktgräns
- ÅRE-BERGE Traktnamn
- Fastighetsgräns
- 3:61 Fastighetsbeteckning
- Rättighet
- Detaljplan

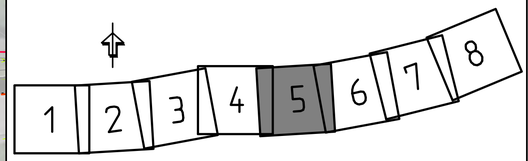

VÄGPLAN

TYP AV PLAN: VÄGPLAN
GRANSKNINGSSTATUS / SYFTE:
HANDLINGSTYP:
DATUM: 2020-03-16
LEVERANS / ÄNDRINGS-PM:
OBJEKT: GC-VÄG EFTER VÄG 638 FJÄLLPORTEN-TEGEFJÄLLSV
DELOMRÅDE / BANDEL: VÄGNÄT SÖDER OM E14
ANLÄGGNINGDEL: VÄG 638 FJÄLLPORTEN TILL TEGEFJÄLLSVÄGEN
OBJEKTNUMMER / KM: 145017
KONSTRUKTIONSNUMMER:
BESTÄLLARE: TRAFIKVERKET
LEVERANTÖR: TYRÉNS
SKAPAD AV: EMIL IHRÉN
UPPDRAGSNUMMER: 294569
GODKÄND AV: MAGNUS VELANDER
AVDELNING:
RITNINGSTYP: DETALJRITNING
TEKNIKOMRÅDE / INNEHÅLL: T VÄGUTFORMNING OCH TRAFIK
BESKRIVNING: KM 1/000-1/250
SKALA: 1:500
FORMAT: A1
FÖRVALTNINGSNUMMER:
RITNINGSNUMMER: 2 04 T 05 05
BLAD:
NÄSTA BLAD:
BET:


Plotted: 2020-04-08 16:12:40 by Ihrén, Emil
Path: O:\HAR\294564\06_Teknik\T\Ritdel\2041T0505.dwg



TECKENFÖRKLARING

KOORDINATSYSTEM
SYSTEM I PLAN: SWEREF 99 14 15
SYSTEM I HÖJD: RH2000

- Sektioneringslinje (0/250)
- Ny gång- och cykelväg
- Stödremsa
- Nytt vägområde
- Befintligt vägområde
- Inskränkt vägrätt
- Tillfällig nyttjanderätt
- Stödmur
- Rivningskryss
- Kantsten
- Gång- och cykelvägsräcke
- Vägräcke
- Trumma
- Trummöga
- Ny trumma
- Träd
- Vägkant
- Slänter
- Traktgräns
- ÅRE-BERGE Traktnamn
- Fastighetsgräns
- 3:61 Fastighetsbeteckning
- Rättighet
- Detaljplan

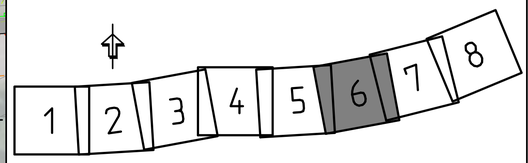

VÄGPLAN

TYP AV PLAN	VÄGPLAN
GRANSKNINGSSTATUS / SYFTE	
HANDLINGSTYP	
DATUM: 2020-03-16	LEVERANS / ÄNDRINGS-PM
OBJEKT: GC-VÄG EFTER VÄG 638 FJÄLLPORTEN-TEGEFJÄLLSV	
DELOMRÅDE / BANDEL: VÄGNÄT SÖDER OM E14	
ANLÄGGNINGDEL: VÄG 638 FJÄLLPORTEN TILL TEGEFJÄLLSVÄGEN	
OBJEKTNUMMER / KM: 145017	KONSTRUKTIONSNUMMER
BESTÄLLARE: TRAFIKVERKET	LEVERANTÖR: TYRÉNS
SKAPAD AV: EMIL IHRÉN	UPPDRAGSNUMMER: 294569
GODKÄND AV: MAGNUS VELANDER	AVDELNING
RITNINGSTYP: DETALJRITNING	
TEKNIKOMRÅDE / INNEHÅLL: T VÄGUTFORMNING OCH TRAFIK	
BESKRIVNING: KM 1/250-1/500	
SKALA: 1:500	FORMAT: A1
FÖRVALTNINGSNUMMER	
RITNINGSNUMMER: 2 04 T 05 06	BLAD / NÄSTA BLAD / BET

Plotted: 2020-04-08 16:14:46 by Ihrén, Emil
Path: O:\HAR\294564\06_Teknik\T\Ritdel\20410506.dwg

Gunnilbäcken

BPL 23-ÅRE-1985

DP 2321-P09/8

Nytt gång- och cykelvägsräcke

Befintlig p-ficka rivs

Ny timglashållplats med kantstenshöjd på 17cm

Duved Väg 638 Åre

Järnväg bandel 221

SKALA 1:500

0 5 10 20 50


METER

Datum grundkarta 2020-03-27

TECKENFÖRKLARING

KOORDINATSYSTEM
SYSTEM I PLAN: SWEREF 99 14 15
SYSTEM I HÖJD: RH2000

- Sektioneringslinje (0/250)
- Ny gång- och cykelväg
- Stödremsa
- Nytt vägområde
- Befintligt vägområde
- Inskränkt vägrätt
- Tillfällig nyttjanderätt
- Stödmur
- Rivningskryss
- Kantsten
- Gång- och cykelvägsräcke
- Vägräcke
- Trumma
- Trummöga
- Ny trumma
- Träd
- Vägkant
- Slänter
- Traktgräns
- ÅRE-BERGE Traktnamn
- Fastighetsgräns
- 3:61 Fastighetsbeteckning
- Rättighet
- Detaljplan

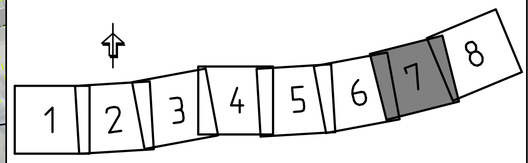

TYP AV PLAN: VÄGPLAN

GRANSKNINGSSTATUS / SYFTE:

HANDLINGSTYP:

DATUM: 2020-03-16

LEVERANS / ÄNDRINGS-PM:

OBJEKT: GC-VÄG EFTER VÄG 638 FJÄLLPORTEN-TEGEFJÄLLSV

DELOMRÅDE / BANDEL: VÄGNÄT SÖDER OM E14

ANLÄGGNINGDEL: VÄG 638 FJÄLLPORTEN TILL TEGEFJÄLLSVÄGEN

OBJEKTNUMMER / KM: 145017

KONSTRUKTIONSNUMMER:

BESTÄLLARE: TRAFIKVERKET

LEVERANTÖR: TYRÉNS

SKAPAD AV: EMIL IHRÉN

UPPDRAGSNUMMER: 294569

GODKÄND AV: MAGNUS VELANDER

AVDELNING:

RITNINGSTYP: DETALJRITNING

TEKNIKOMRÅDE / INNEHÅLL: T VÄGUTFORMNING OCH TRAFIK

BESKRIVNING: KM 1/500-1/750

SKALA: 1:500

FORMAT: A1

FÖRVALTNINGSNUMMER:

RITNINGSNUMMER: 2 04 T 05 07

BLAD:

NÄSTA BLAD:


BET:


Plotted: 2020-04-08 16:23:36 by Ihrén, Emil
Path: O:\HAR\294564\06_Teknik\T\Ritdel\2041T0507.dwg

TECKENFÖRKLARING

KOORDINATSYSTEM
SYSTEM I PLAN: SWEREF 99 14 15
SYSTEM I HÖJD: RH2000

- Sektioneringslinje (0/250)
- Ny gång- och cykelväg
- Stödremsa
- Nytt vägområde
- Befintligt vägområde
- Inskränkt vägrätt
- Tillfällig nyttjanderätt
- Stödmur
- Rivningskryss
- Kantsten
- Gång- och cykelvägsräcke
- Vägräcke
- Trumma
- Trummöga
- Ny trumma
- Träd
- Vägkant
- Slänter
- Traktgräns
- ÅRE-BERGE Traktnamn
- Fastighetsgräns
- 3:61 Fastighetsbeteckning
- Rättighet
- Detaljplan

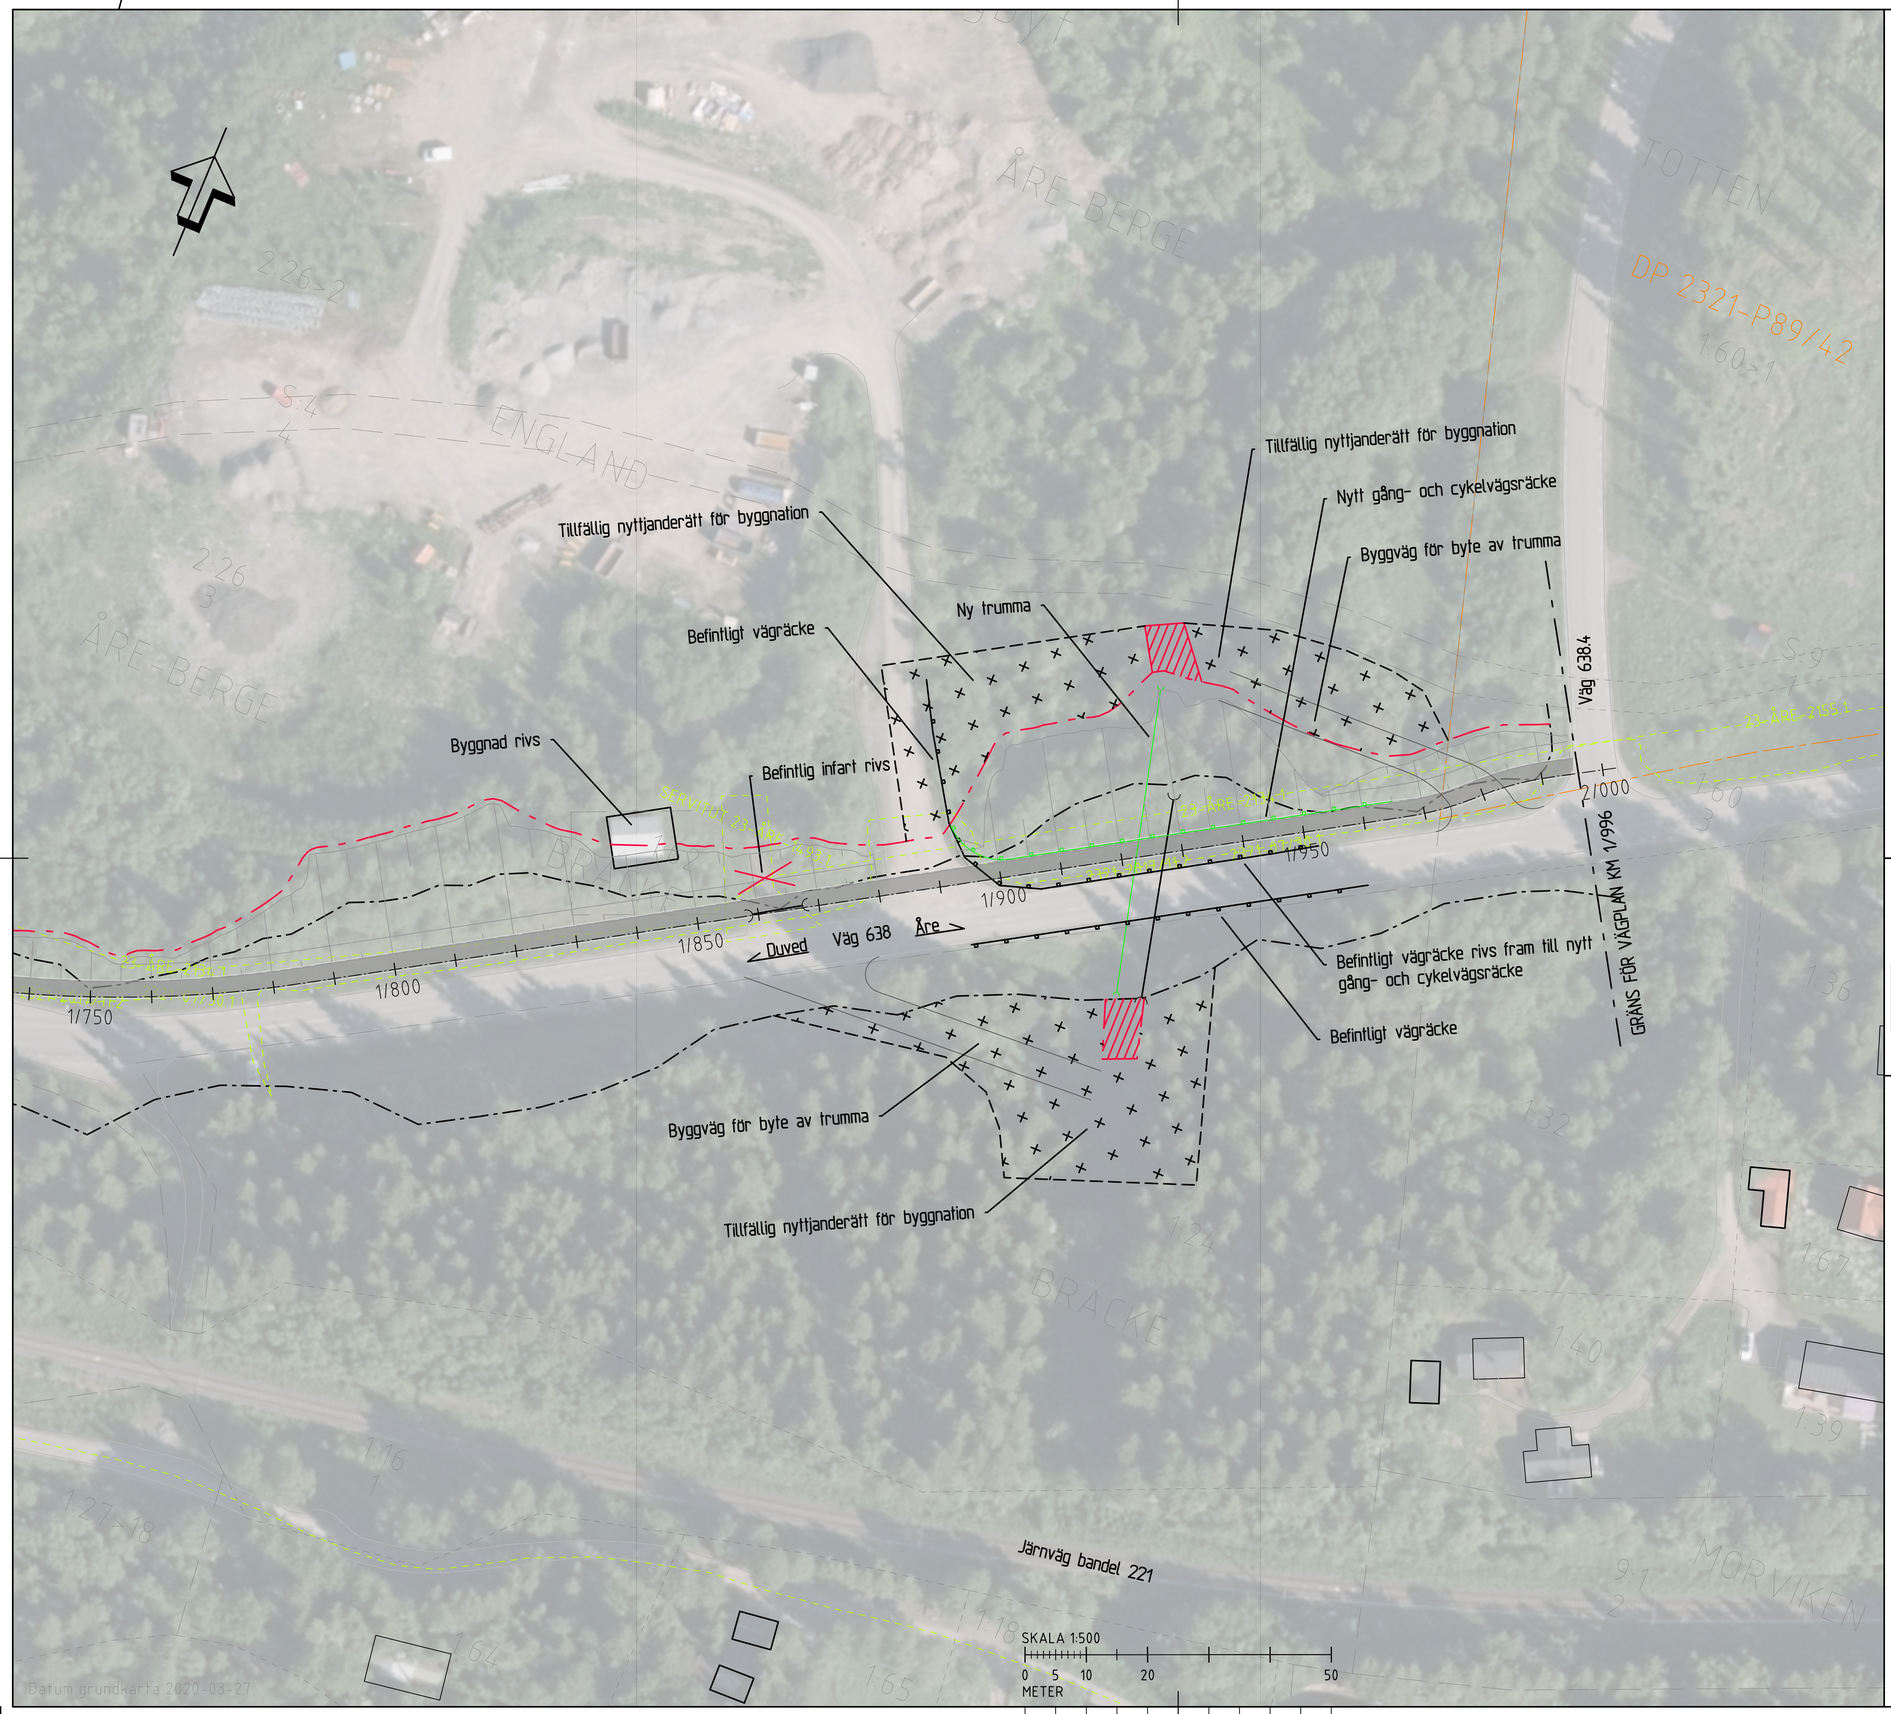

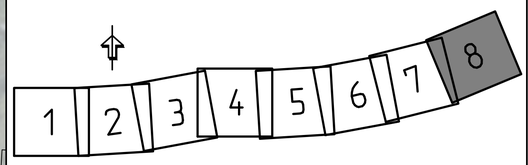

TYP AV PLAN	VÄGPLAN
GRANSKNINGSSTATUS / SYFTE	
HANDLINGSTYP	
DATUM: 2020-03-16	LEVERANS / ÄNDRINGS-PM:
OBJEKT: GC-VÄG EFTER VÄG 638 FJÄLLPORTEN-TEGEFJÄLLSV	
DELOMRÅDE / BANDEL: VÄGNÄT SÖDER OM E14	
ANLÄGGNINGDEL: VÄG 638 FJÄLLPORTEN TILL TEGEFJÄLLSVÄGEN	
OBJEKTNUMMER / KM: 145017	KONSTRUKTIONSNUMMER:
BESTÄLLARE: TRAFIKVERKET	LEVERANTÖR: TYRÉNS
SKAPAD AV: EMIL IHRÉN	UPPDRAGSNUMMER: 294569
GODKÄND AV: MAGNUS VELANDER	AVDELNING:
RITNINGSTYP: DETALJRITNING	
TEKNIKOMRÅDE / INNEHÅLL: T VÄGUTFORMNING OCH TRAFIK	
BESKRIVNING: KM 1/750-1/996	
SKALA: 1:500	FORMAT: A1
RITNINGSNUMMER: 2 04 T 05 08	BLAD / NÄSTA BLAD / BET

Plotted: 2020-04-08 16:26:12 by Ihrén, Emil
Path: O:\HAR\294564\06_Teknik\T\Ritn\2040508.dwg