




TECKENFÖKLARING

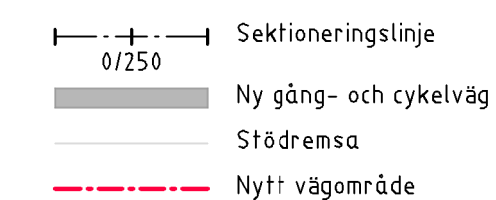

GRANSKNINGSSTATUS / SYFTE

HANDLINGSTYP

DATUM	
-------	--

LEVERANS / ÄNDRINGS-PM

OBJEKT	
--------	--

OBJEKT
GC-VÄG EFTER VÄG 638
FRÅN TEGEFJÄLLSVÄGEN

DELOMRÅDE / BANDEL
VÄGNÄT SÖDER OM E14

ANLÄGGNINGDEL
VÄG 638 TEGEFJÄLLSVÄGEN TILL FJÄLLTOPPEN

OBJEKTNUMMER : KM
145017

KONSTRUKTIONSNUMMER



TYRÉNS

SKAPAD AV

SKAPAD AV
EMIL IHRÉN

UPDRAGSNUMMER	
---------------	--

UPPDRAGSNUM
294569

GODKÄND A

GODKAND A

AVDELNING	
-----------	--

AVDELNING

RITNINGSTY

TEKNIKOMRÅDE / INNEHÅLL
T VÄGUTFORMNING OCH TRAFIK

BESKRIVNING

SKALA

SKALA
1:1000

FORMAT

FORM
A 1

FÖRVALTNINGSNUMMER

FÖRVALTNINGS

	BLAD
--	------

	M&C
--	-----

0	05
---	----

2 04 T 05 01

6LAD

NAS


BE



TECKENFÖKLARING

- Sektioneringslinje
- Ny gång- och cykelväg
- Stödrensa
- Nytt vägområde

GRANSKNINGSSTATUS / SYFTE			
HANDLINGSTYP			
DATUM		LEVERANS / ÄNDRINGS-PM	
OBJEKT GC-VÄG EFTER VÄG 638 FRÅN TEGEFJÄLLSVÄGEN			
DELOMRÅDE / BANDEL VÄGNÄT SÖDER OM E14			
ANLÄGGNINGSDIAGRAM VÄG 638 TEGEFJÄLLSVÄGEN TILL FJÄLLTOPPEN			
OBJEKTNUMMER / KM 145017		KONSTRUKTIONNUMMER	
BESTÄLLARE  TRAFIKVERKET		LEVERANTÖR  TYRÉNS	
SKAPAD AV EMIL IHRÉN		UPPDRAGSNUMMER 294569	
GODKÄND AV		AVDELNING	
RITNINGSTYP			
TEKNIKOMRÅDE / INNEHÅLL T VÄGUTFORMNING OCH TRAFIK			
BESKRIVNING			
SKALA 1:1000	FORMAT A1	FÖRVALTNINGSNUMMER	
RITNINGNUMMER 2 04 T 05 02	BLAD	NÄSTA BLAD	BET

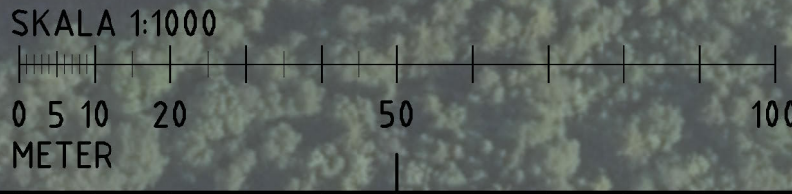



TECKENFÖKLARING

- Sektioneringslinje 0/250
- Ny gång- och cykelväg
- Stödresa
- Nytt vägområde

GRANSKNINGSSTATUS / SYFTE			
HANDLINGSTYP			
DATUM		LEVERANS / ÄNDRINGS-PM	
OBJEKT GC-VÄG EFTER VÄG 638 FRÅN TEGEFJÄLLSVÄGEN			
DELOMRÅDE / BANDEL VÄGNÄT SÖDER OM E14			
ANLÄGGNINGSDIAGRAM VÄG 638 TEGEFJÄLLSVÄGEN TILL FJÄLLTOPPEN			
OBJEKTNUMMER / KM 145017		KONSTRUKTIONNUMMER	
BESTÄLLARE  TRAFIKVERKET		LEVERANTÖR  TYRÉNS	
SKAPAD AV EMIL IHRÉN		UPPDRAGSNUMMER 294569	
GODKÄND AV		AVDELNING	
RITNINGSTYP			
TEKNIKOMRÅDE / INNEHÅLL T VÄGUTFORMNING OCH TRAFIK			
BESKRIVNING			
SKALA 1:1000		FÖRVALTNINGSNUMMER	
RITNINGSDATUM 2 04 T 05 03		BLAD	BET

