




BILAGA 1 SEKTIONER

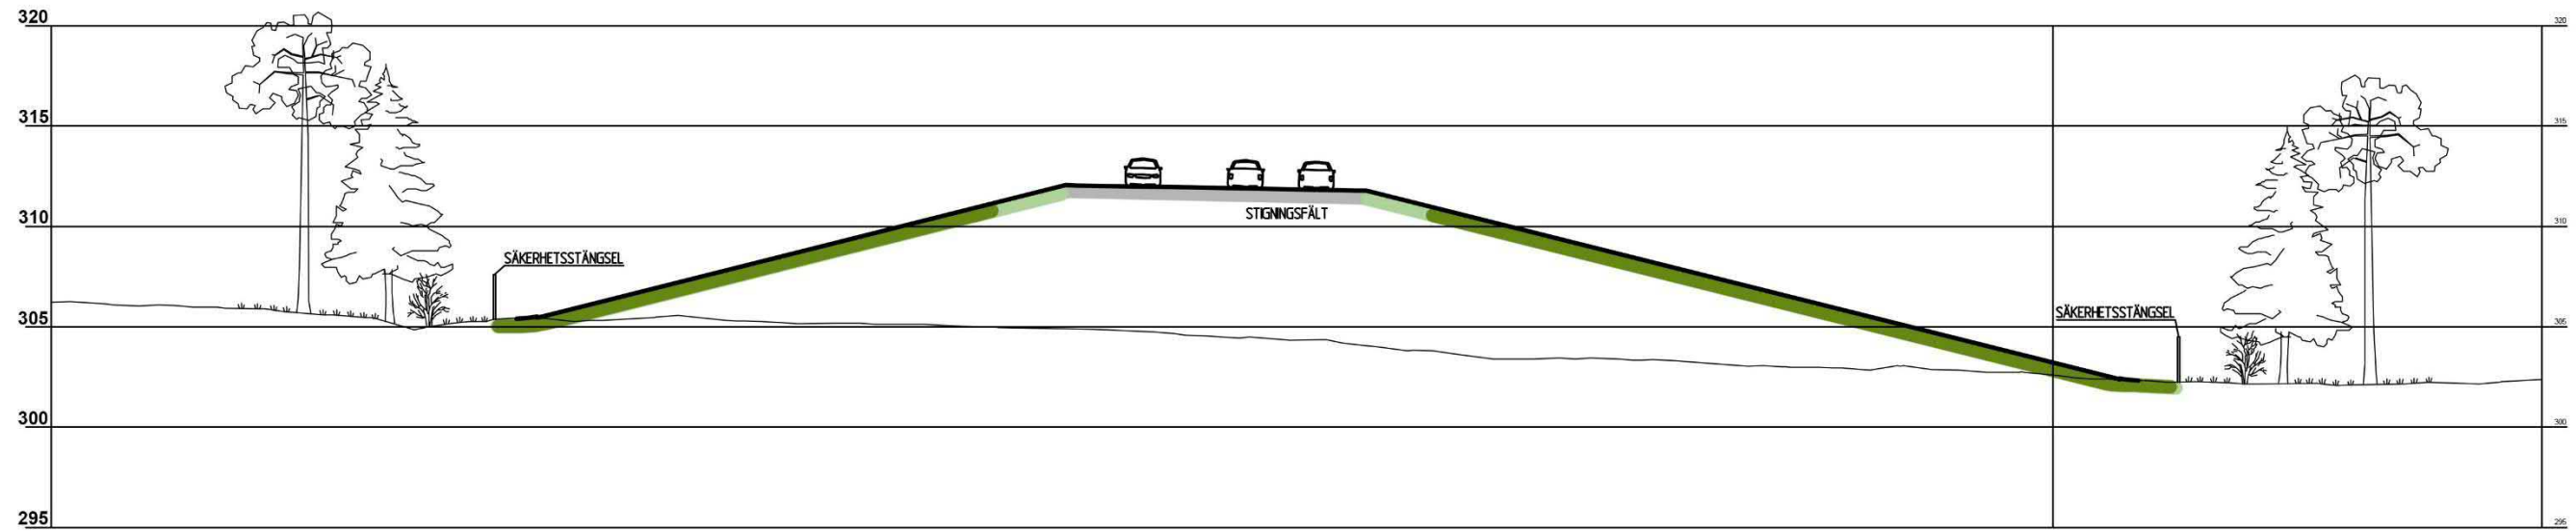


E10 går på hög bank genom skogsmark i norra delen av sträckan. Tunn svart linje visar befintlig mark. Mörkgrön linje visar avbaningsmassor och ljusgrön linje visar morän.

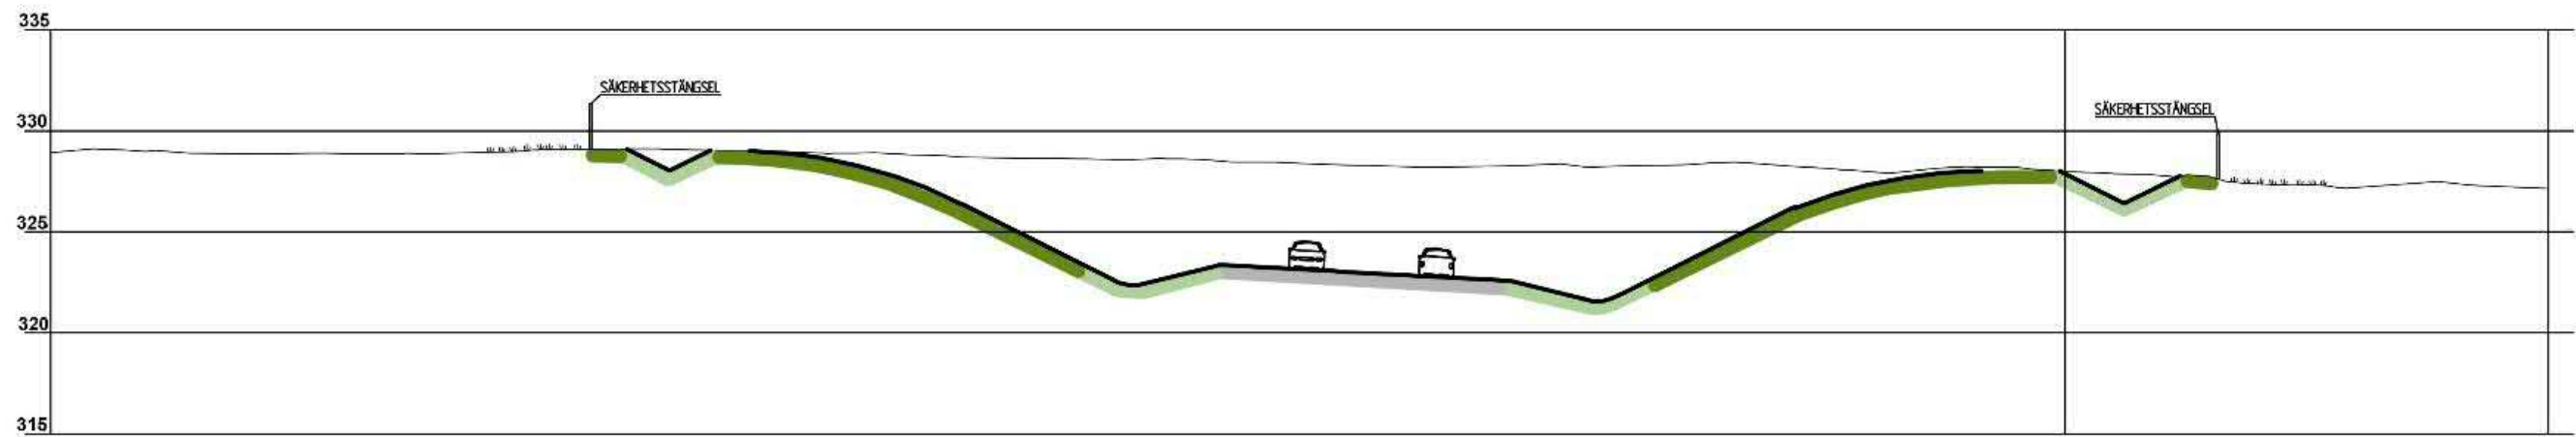


E10 går i skärning genom ängsmarkerna i den tidigare bykärnan. Tunn svart linje visar befintlig mark. Mörkgrön linje visar avbaningsmassor och ljusgrön linje visar morän.

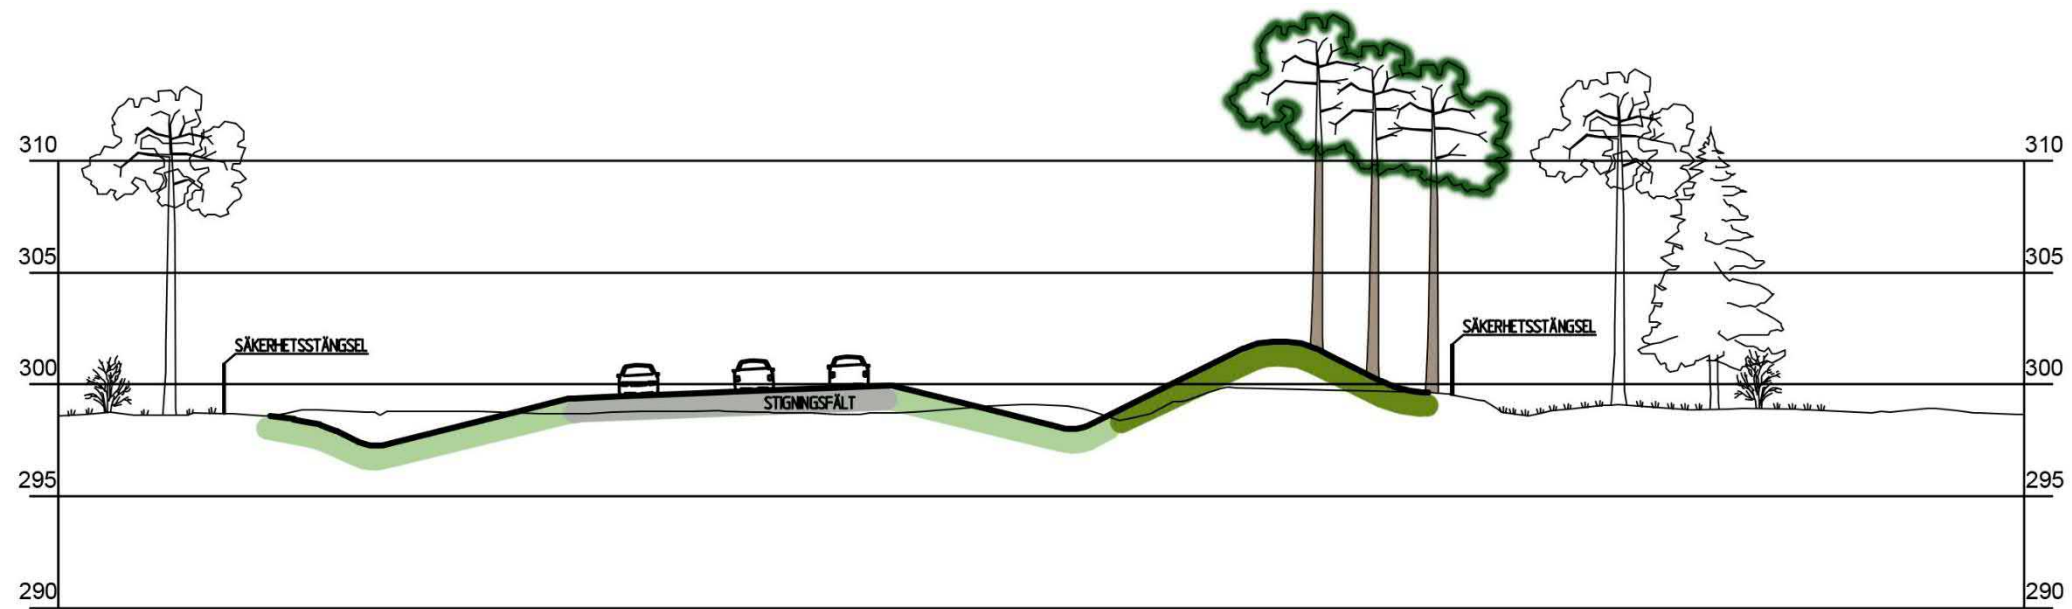


En vall fungerar som trafikledning och avgränsning av vägrummet där E10 viker av från befintlig väg i norr. Naturlig etablering av vegetation i morän i vägslänterna (ljusgrön linje). Avbaningsmassor för snabbare naturlig etablering i vallens slänter (mörkgrön linje). Skogsplantering bör utföras på vallens utsida.

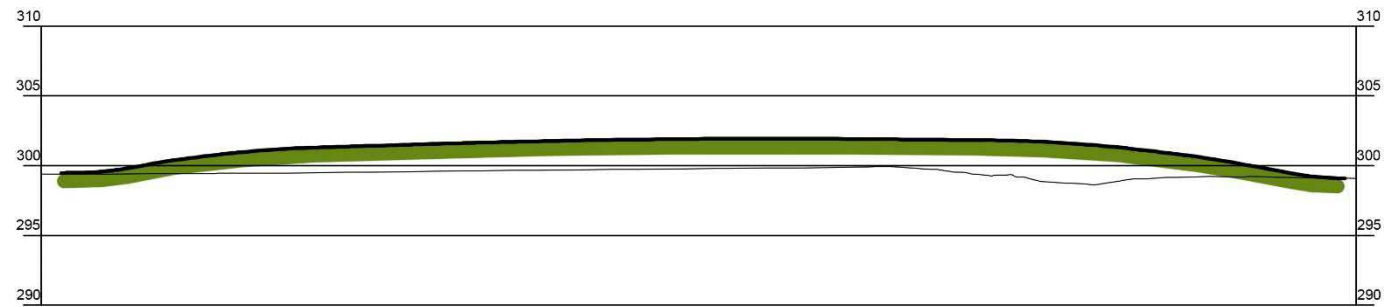

Längdsektion av den norra vällen. 5 meter mellan linjerna.

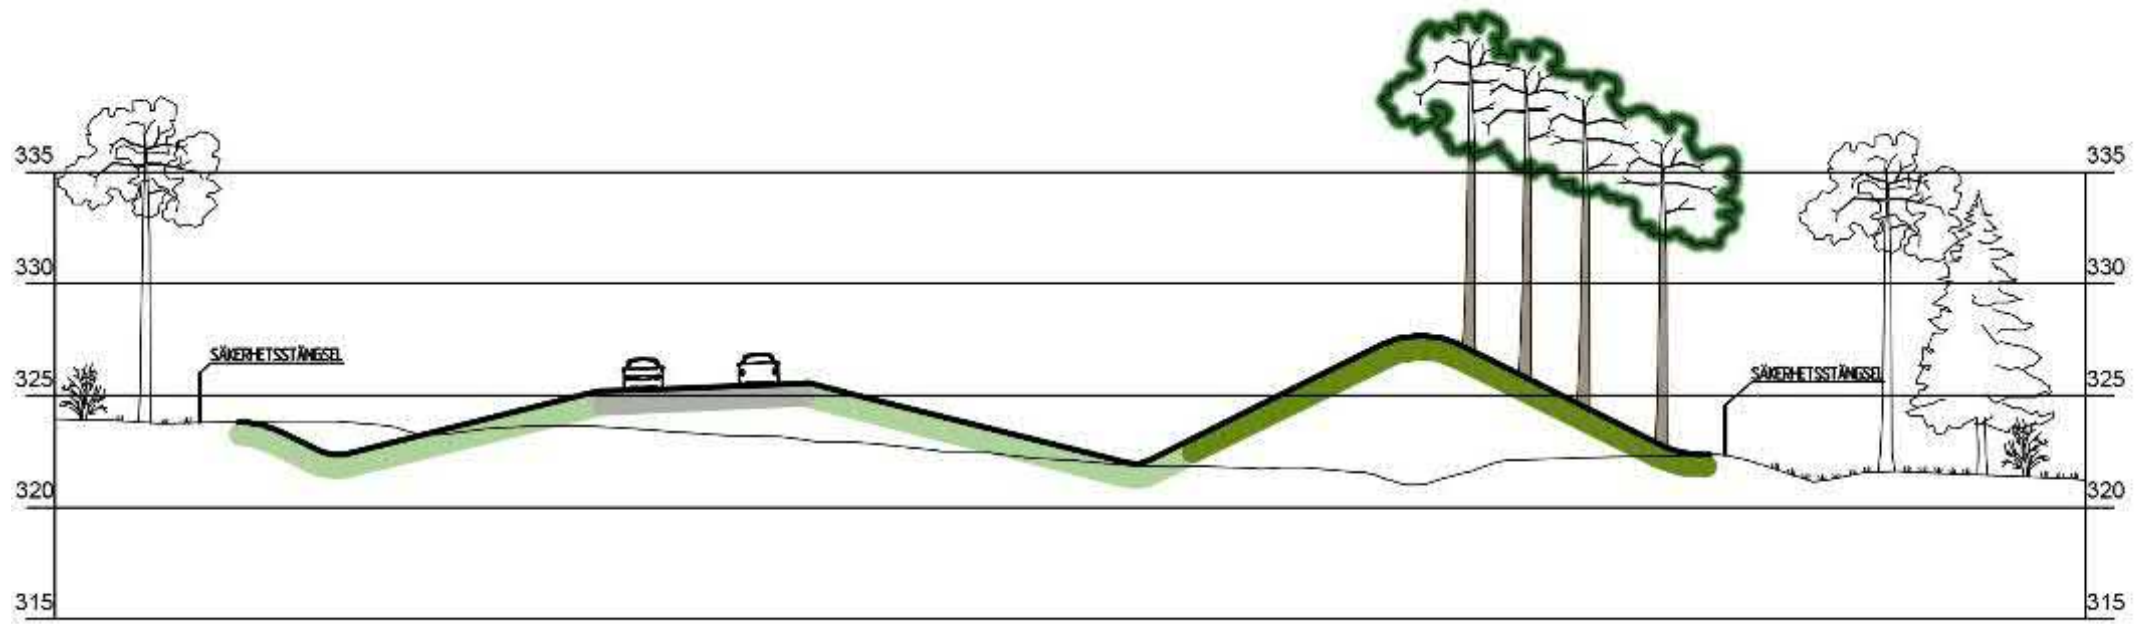

En vall fungerar som trafikledning av avgränsning och vägrummet där E10 viker av från befintlig väg i söder. Naturlig etablering av vegetation i morän i väglänterna (ljusgrön linje). Avbaningsmassor för snabbare naturlig etablering i vallens slänter (mörkgrön linje). Skogsplantering bör utföras på vallens utsida.

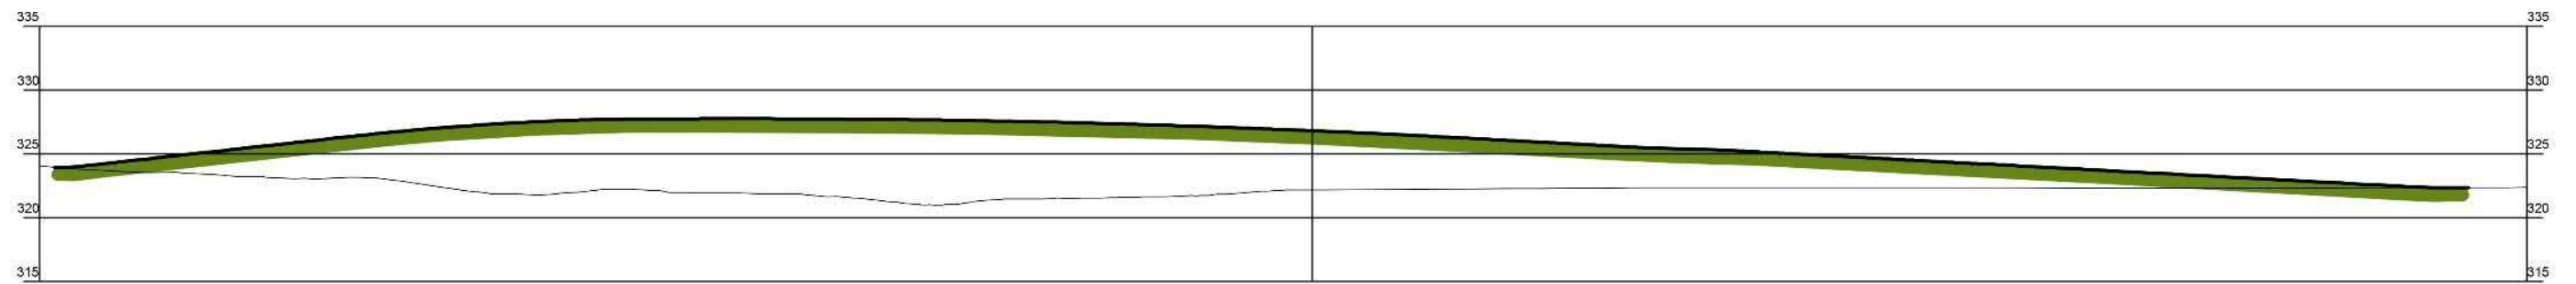

Längdsektion av den södra vällen. 5 meter mellan linjerna.