

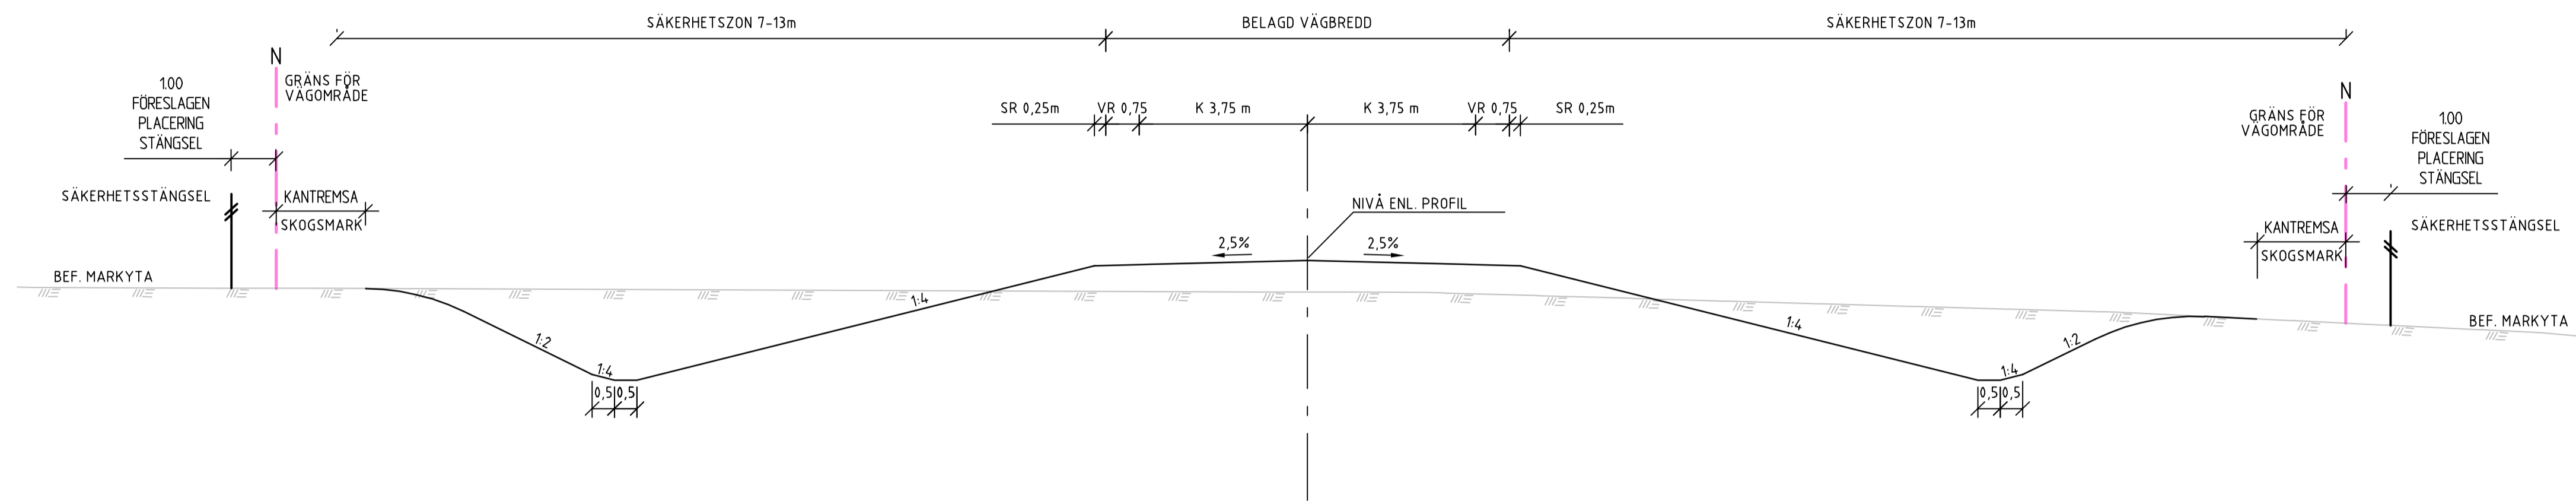


TYPSEKTION 1
1:100



TECKENFÖRKLARING

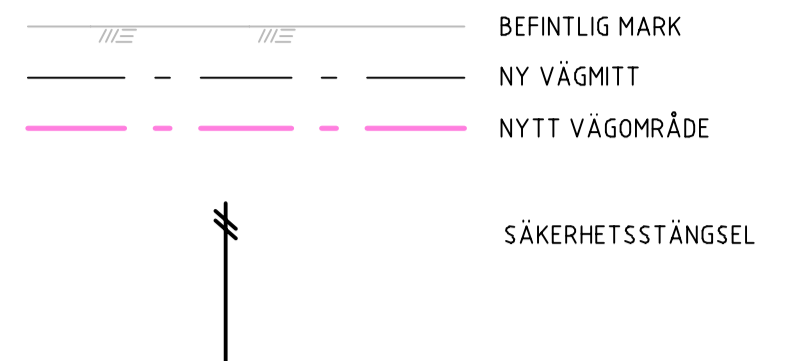

TYPSEKTION 2 MOT BEF VÄG
1:100

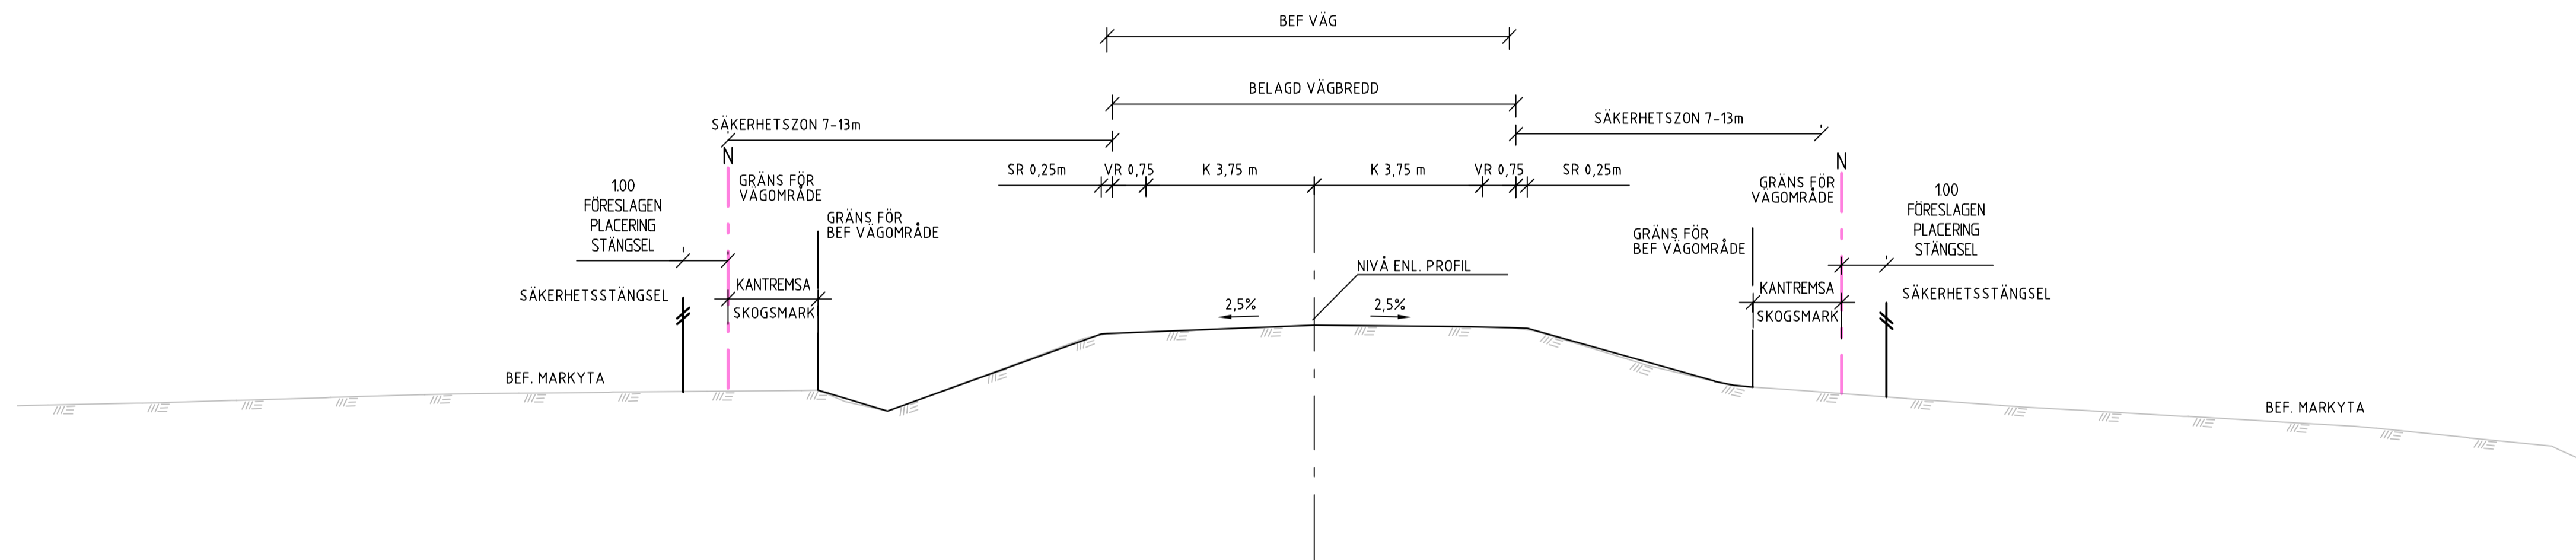


DETALJ VISUELL LEDNING NY/GAMMAL DRAGNING
1:100

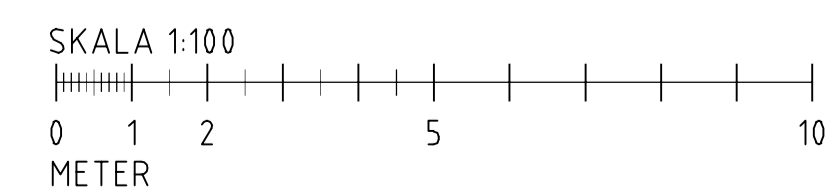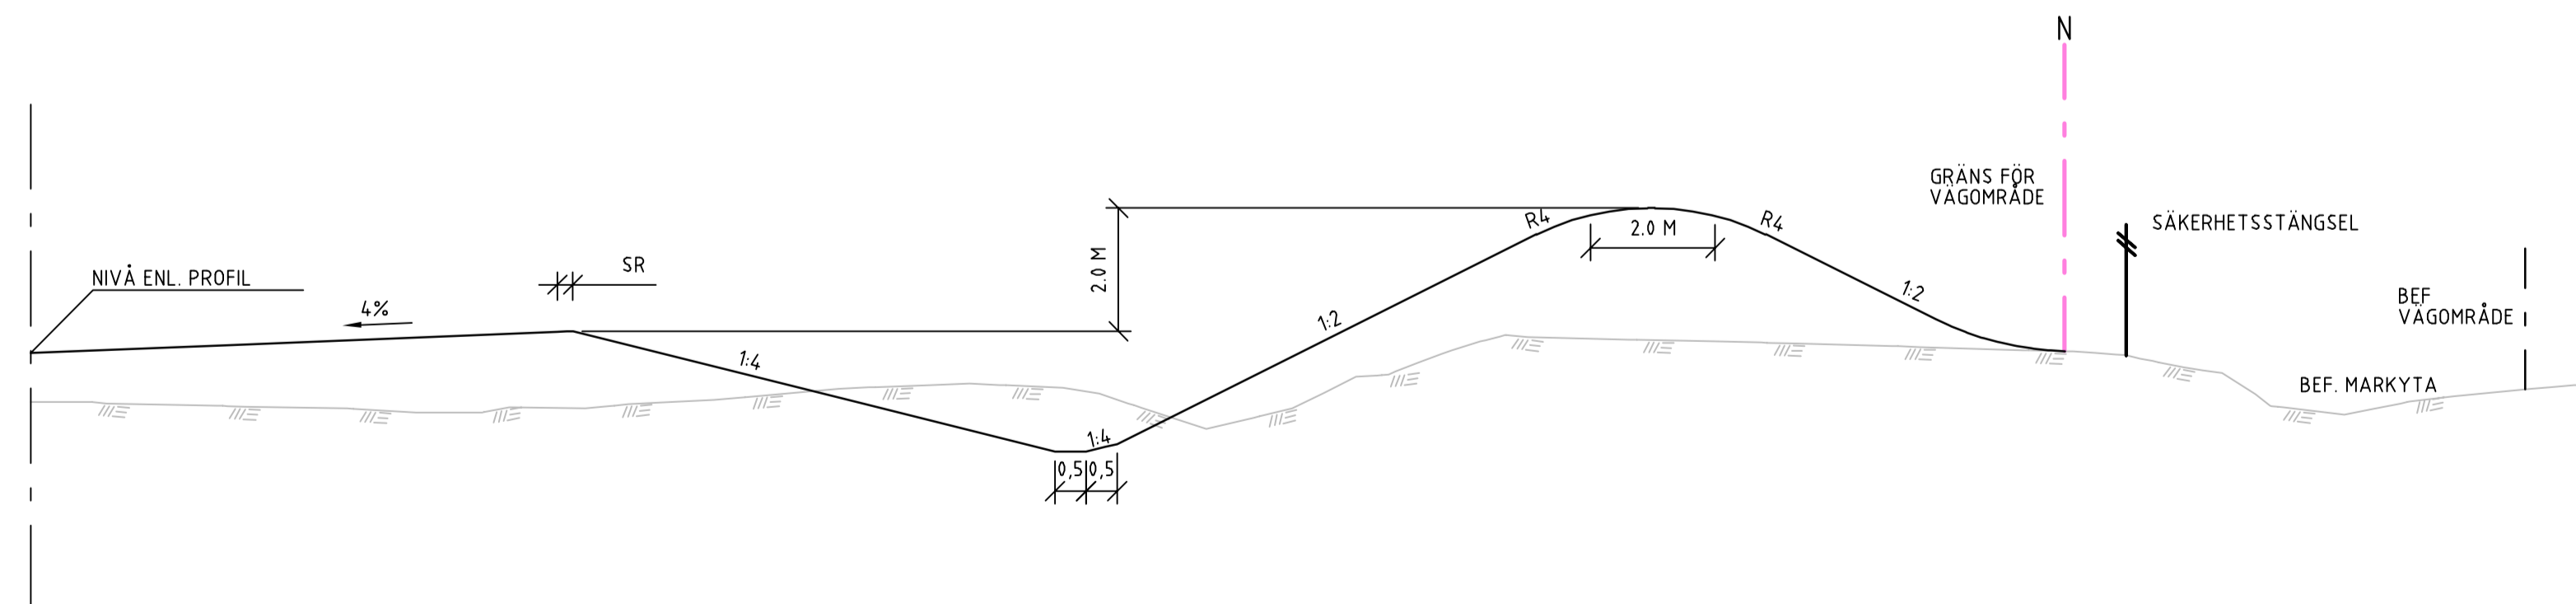


TYP AV PLAN		VÄGPLAN	
GRANSKNINGSSTATUS / SYFTE			
HANDLINGSTYP			
GRANSKNINGSHANDLING			
DATUM	2020-12-18	LEVERANS / ÄNDRINGS-PM	
OBJEKT			
E10 LIIKAVAARA FLYTT AV VÄG			
DELOMRÅDE / BANDEL			
LIIKAVAARA			
ANLÄGGNINGSDDEL			
VÄG E10			
OBJEKTNUMMER / KM	165092	KONSTRUKTIONNUMMER	
BESTÄLLARE		LEVERANTÖR	wsp
SKAPAD AV	BJÖRN OJA	UPPDRAGSNUMMER	10287917
GODKÄND AV	PER-OLA SILVERHAV	AVDELNING	5540
RITNINGSTYP			
SEKTION			
TEKNIKOMRÅDE / INNEHÅLL			
VÄGUTFORMNING OCH TRAFIK			
BESKRIVNING			
TYPSEKTIONER			
SKALA	1:100	FORMAT	A1
RITNINGNUMMER	101T0401	FÖRVALTNINGSNUMMER	
BLAD		NÄSTA BLAD	
BET			

TECKENFÖRKLARING


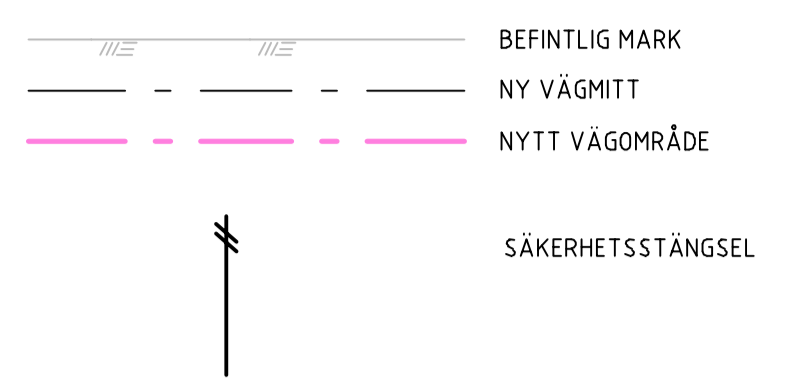


TYPSEKTION 3 SKÄRNING/BANK
1:100

SKÄRNING | BANK

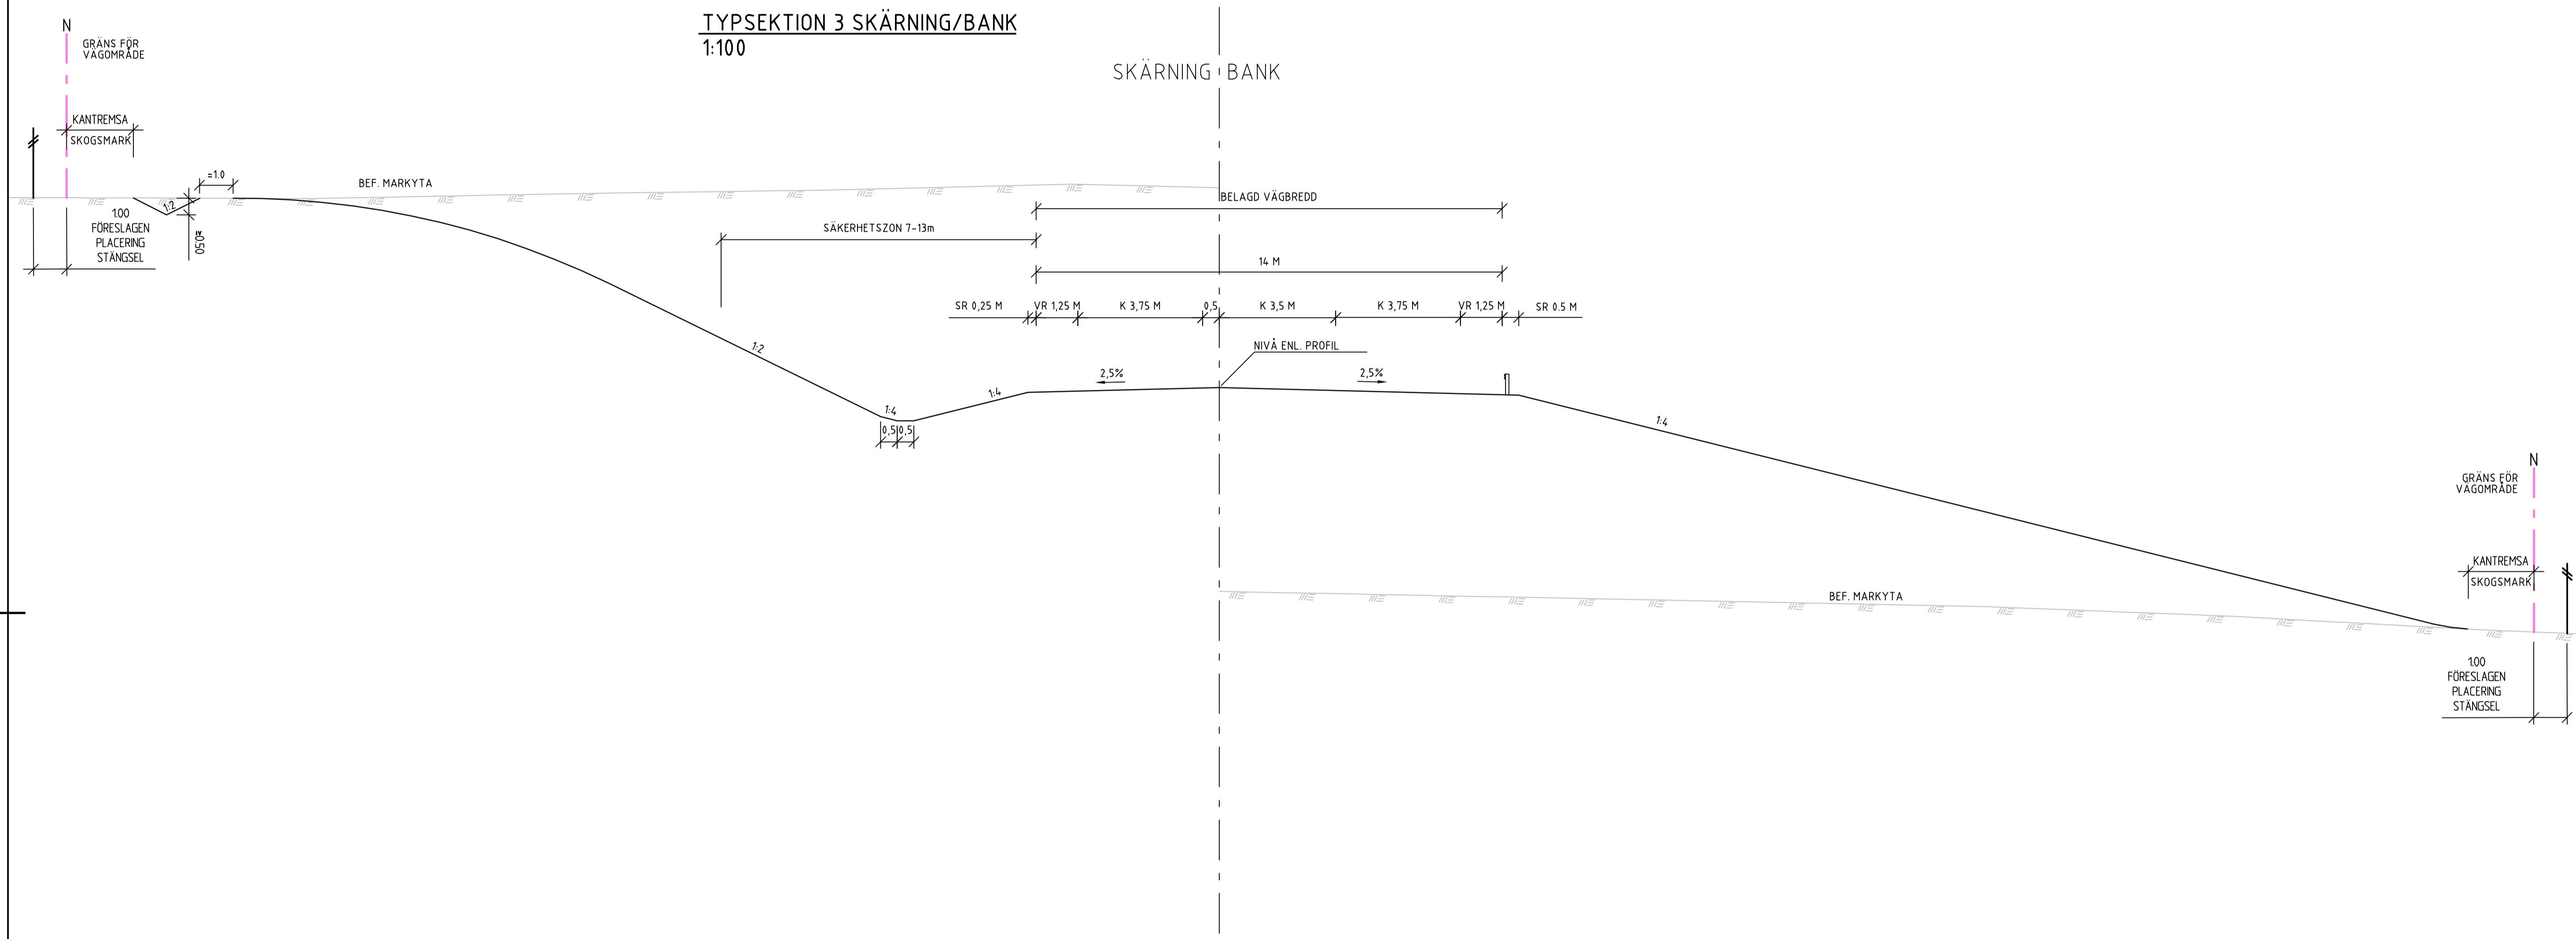

TYPSEKTION 4 VÄNDÖGLA

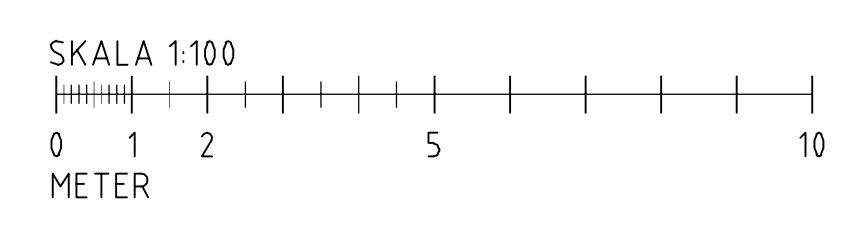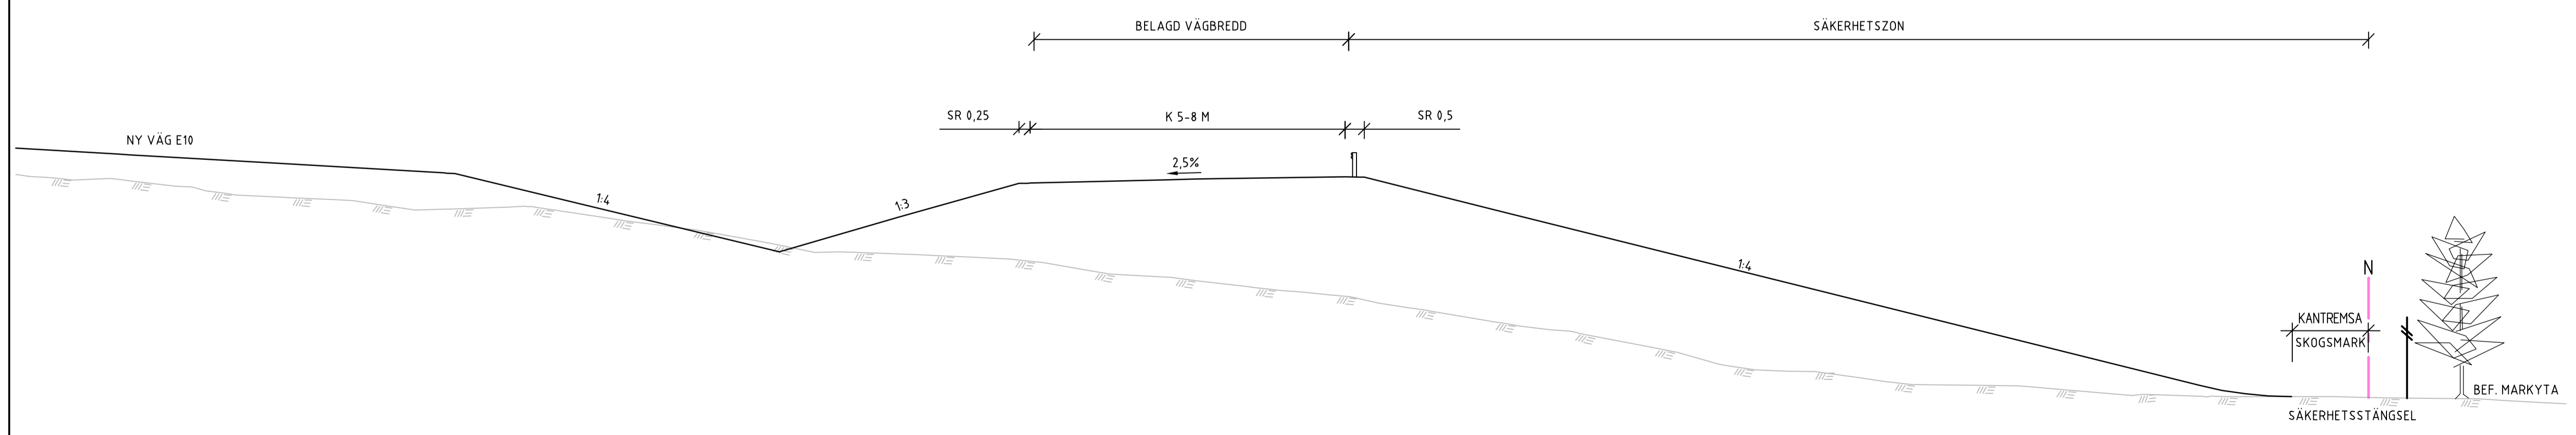


TYP AV PLAN		VÄGPLAN	
GRANSKNINGSSTATUS / SYFTE			
HANDLINGSTYP			
GRANSKNINGSHANDLING		LEVERANS / ÄNDRINGS-PM	
DATUM		2020-12-18	
OBJEKT			
E10 LIIKAVAARA FLYTT AV VÄG			
DELOMRÅDE / BANDEL			
LIIKAVAARA			
ANLÄGGNINGSDDEL			
VÄG E10			
OBJEKTNUMMER / KM	KONSTRUKTIONNUMMER		
165092	10287917		
BESTÄLLARE	LEVERANTÖR		
TRAFIKVERKET	wsp		
SKAPAD AV	UPPDRAGSNUMMER		10287917
BJÖRN OJA	AVDELNING		5540
GODKÄND AV	PER-OLA SILVERHAV		
RITNINGSTYP			
SEKTION			
TEKNIKOMRÅDE / INNEHÅLL			
VÄGUTFORMNING OCH TRAFIK			
BESKRIVNING			
TYPSEKTIONER			
SKALA	FORMAT	FÖRVALTNINGSNUMMER	
1:100	A1		
RITNINGSNUMMER	BLAD	NÄSTA BLAD	BET
101T0402			

TECKENFÖRKLARING



TYPSEKTION 5 PLACERING AV VILTSTÄNGSEL

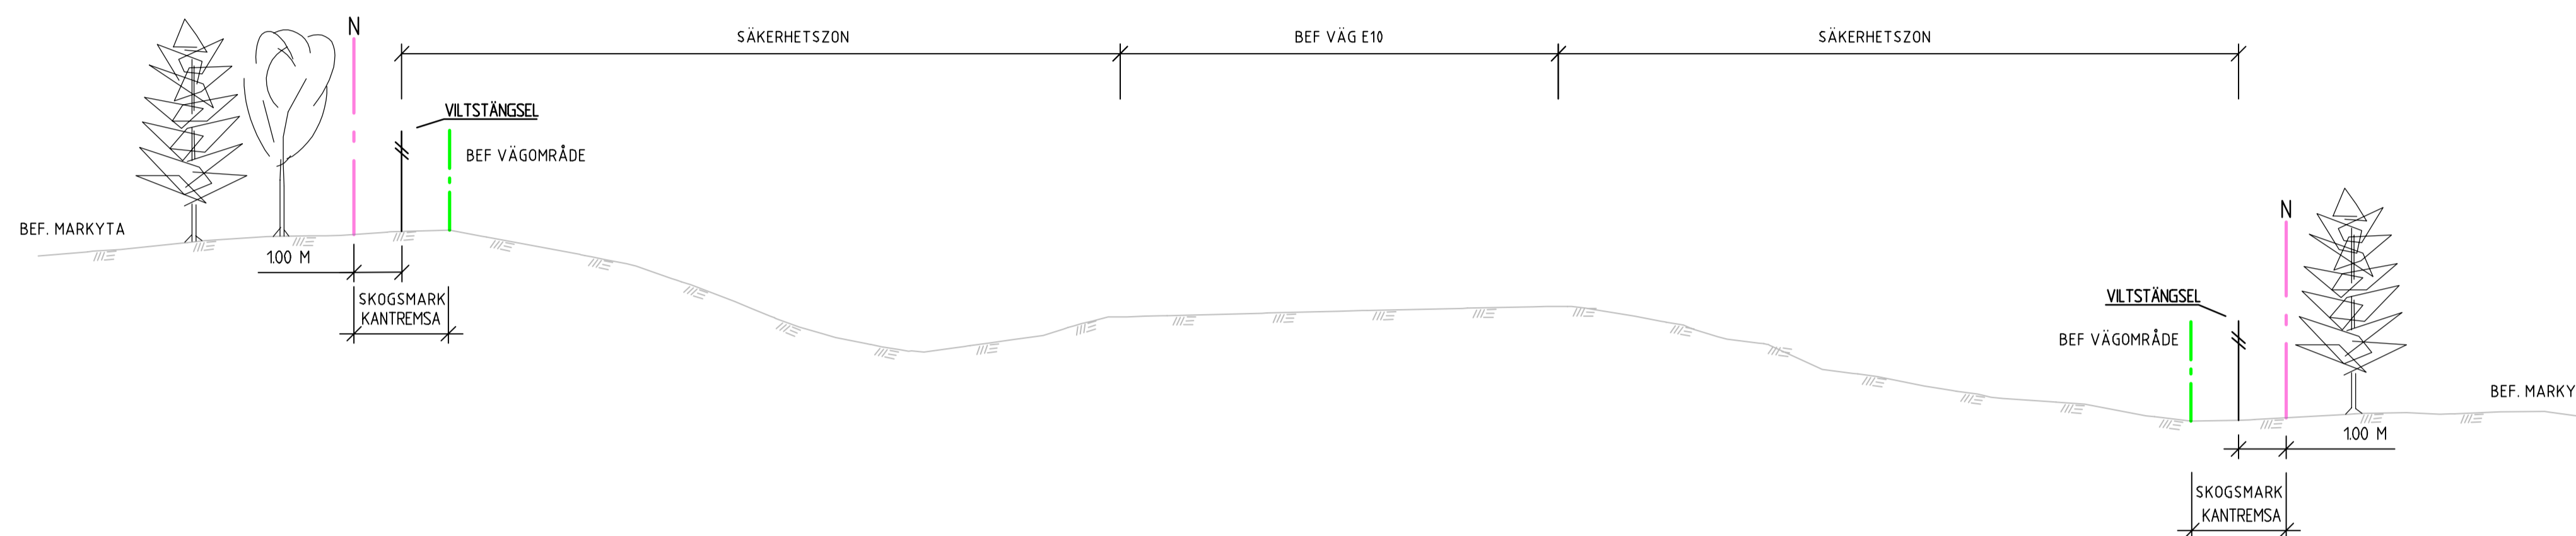

TYP AV PLAN		VÄGPLAN	
GRANSKNINGSSTATUS / SYFTE			
HANDLINGSTYP			
GRANSKNINGSHANDLING			
DATUM	2020-12-18	LEVERANS / ÄNDRINGS-PM	
OBJEKT	E10 LIIKAVAARA FLYTT AV VÄG		
DELOMRÅDE / BANDEL	LIIKAVAARA		
ANLÄGGNINGSDDEL	VÄG E10		
OBJEKTNUMMER / KM	165092	KONSTRUKTIONNUMMER	
BESTÄLLARE	TRAFIKVERKET	LEVERANTÖR	wsp
SKAPAD AV	BJÖRN OJA	UPPDRAGSNUMMER	10287917
GODKÄND AV	PER-OLA SILVERHAV	ÄVDELNING	5540
RITNINGSTYP	SEKTION		
TEKNIKOMRÅDE / INNEHÅLL	VÄGUTFORMNING OCH TRAFIK		
BESKRIVNING	TYPSEKTIONER		
SKALA	1:100	FORMAT	A1
RITNINGNUMMER	102T0401	FÖRVALTNINGSNUMMER	
		BLAD	NÄSTA BLAD
		BET	

