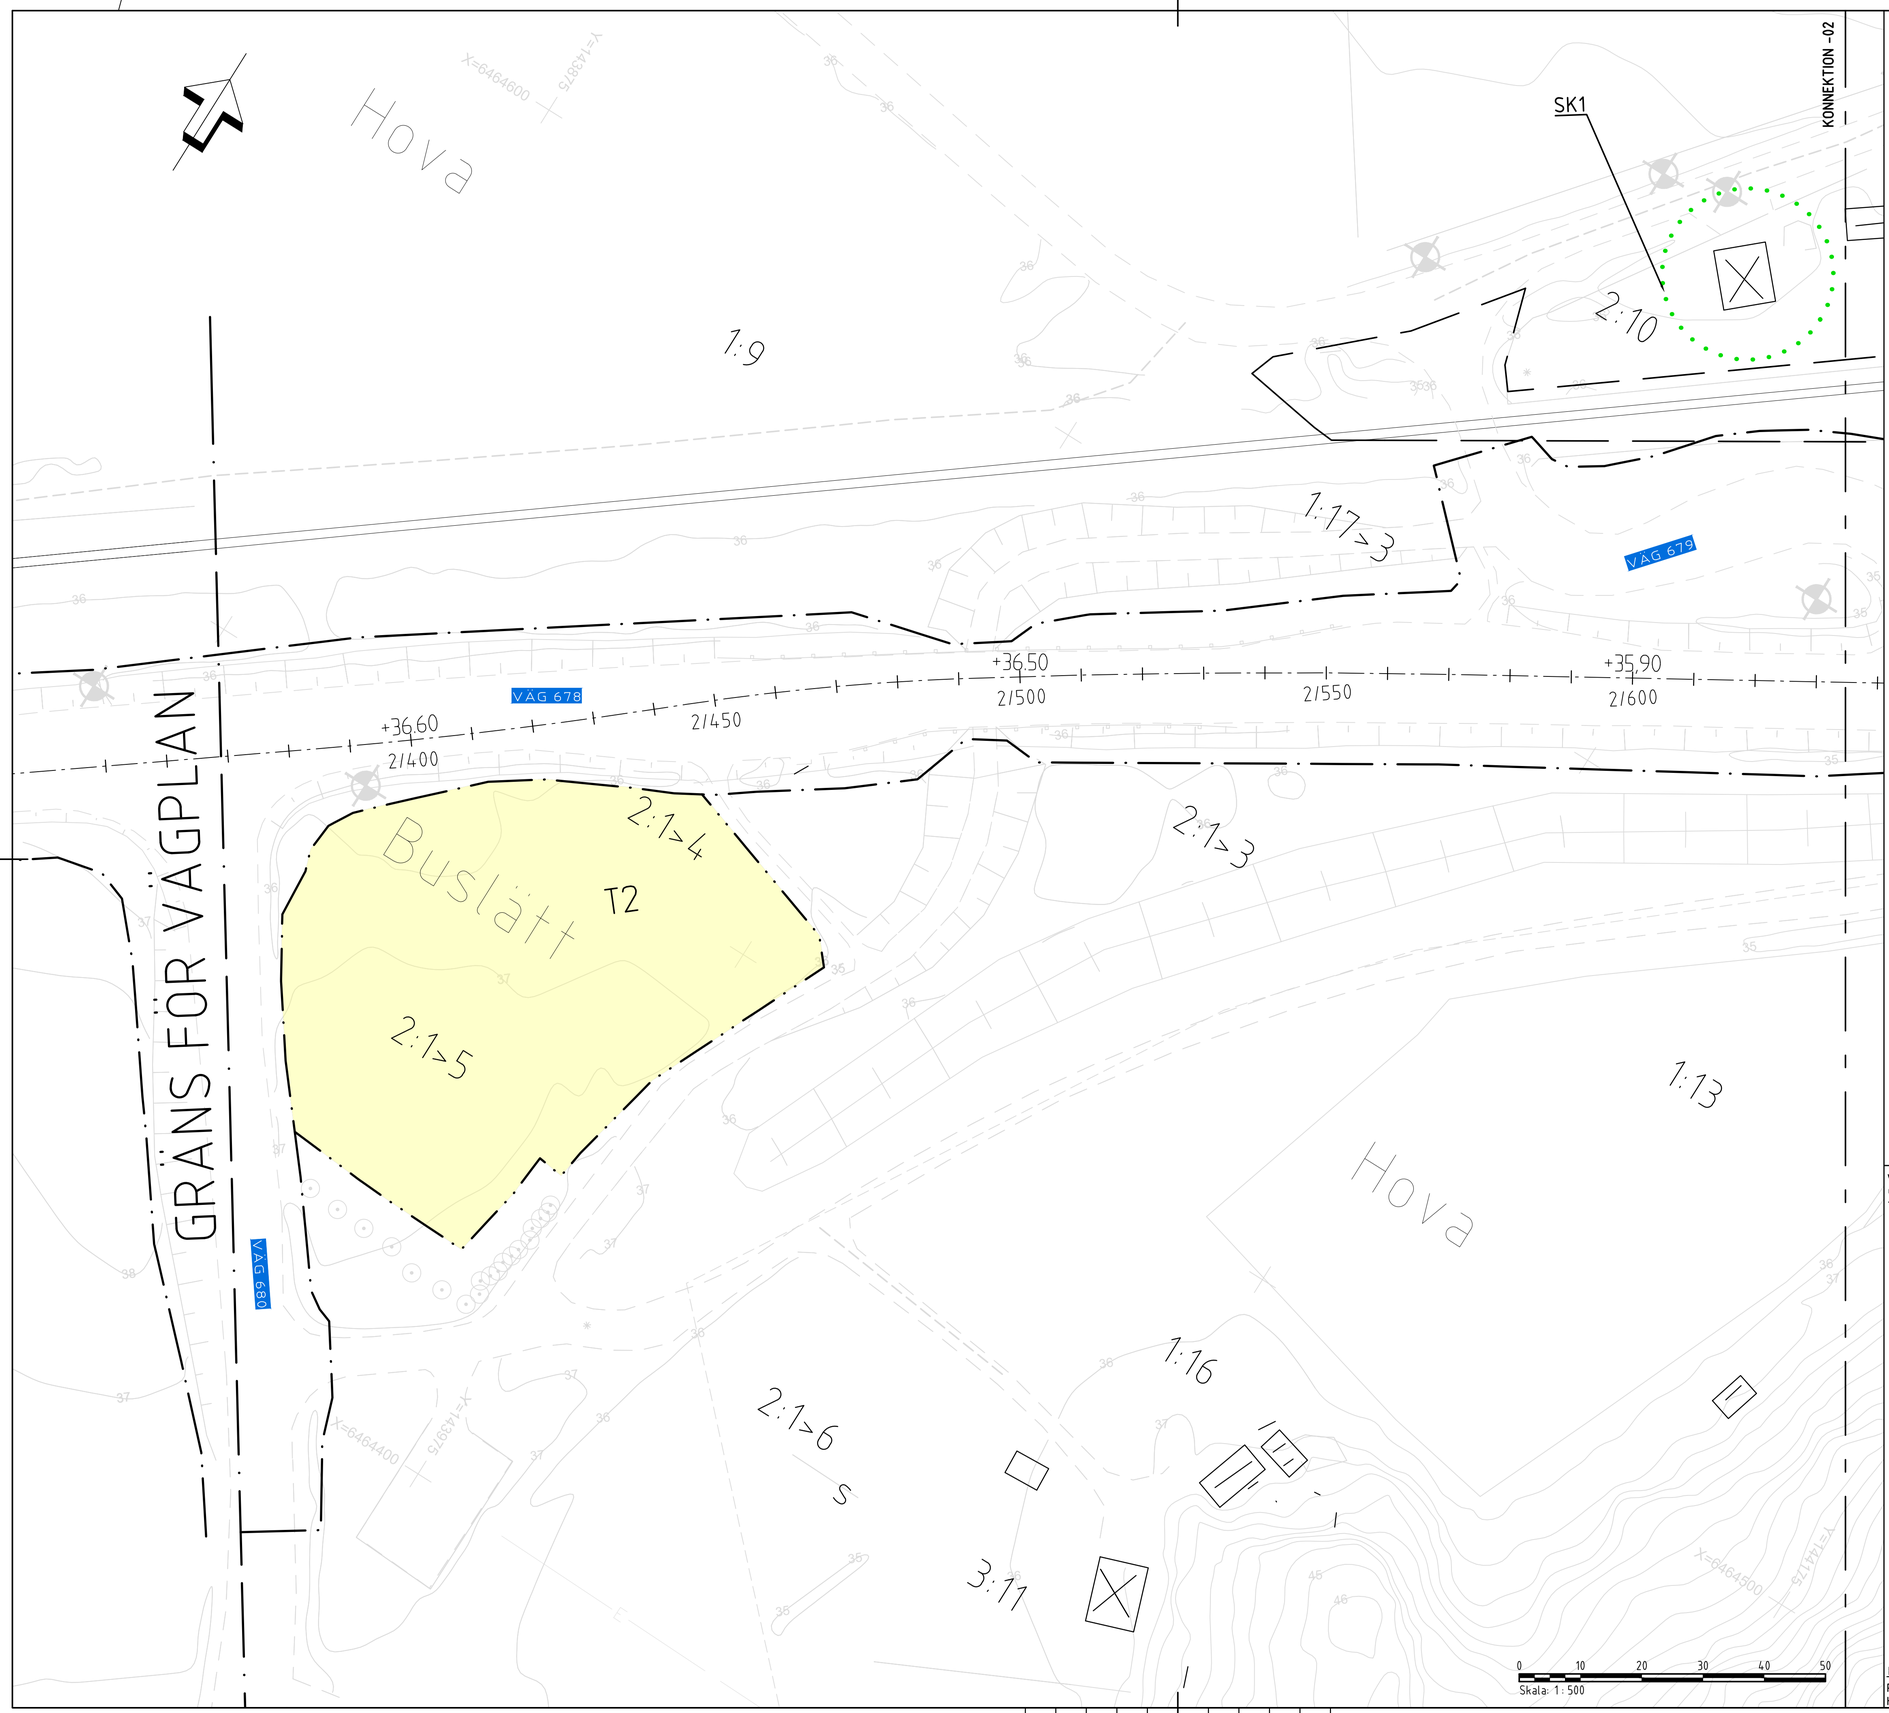

TECKENFÖRKLARING

MARKANSPRÅK

- GRÄNS FÖR VÄGOMRÅDE
- GRÄNS MELLAN OLIKA TYPER AV MARKANSPRÅK
- V — NYTT VÄGOMRÅDE MED VÄGRÄTT
- INDRAGNING AV VÄG FRÅN ALLMÄNT UNDERHÅLL
- T1 — TILLFÄLLIG NYTTJANDERÄTT FÖR ARBETSVÄGAR, MARKARBETEN OCH MASSUPPLAG. AVSER 24 MÅNADER FRÅN IANSPRÅKTAGANDET
- T2 — TILLFÄLLIG NYTTJANDERÄTT FÖR ETABLERING, AVSER 24 MÅNADER FRÅN IANSPRÅKTAGANDET

ÖVRIGA BETECKNINGAR

- BEF. BYGGNAD/BOSTAD/UTHUS
- BEF. BELÄGGNINGSKANT
- JÄRNVÄG
- TRAKTGRÄNS/KVARTERSGRÄNS
- FASTIGHETSGRÄNS
- BEF. VILTSTÄNGSEL
- NY BELÄGGNINGSKANT
- +YY.Y / Y/YYY — LÄNGDMÄTNING / NIVÅ PÅ NY SAMT BEFINTLIG VÄG
- NYTT MITTRÄCKE
- NYTT VÄGRÄCKE
- NYTT VILTSTÄNGSEL
- NATUR OCH BIOTOPSKYDDSOMRÅDE

SKYDDSÅTGÄRDER

- OMRÅDE MED SKYDDSÅTGÄRDER

SK1	ERBJUDNA BULLERSKYDDSÅTGÄRDER UTANFÖR VÄGOMRÅDE/FASTIGHETSNÄRA ÅTGÄRD
SK2	NYA TRUMMOR I NATURLIGA VATTENDRAG KONSTRUERAS SÅ ATT DE INTE UTGÖR VANDRINGSHINDER
SK3	EROSIONSKYDD ANLÄGGS MED NATURSTEN
SK4	VILTSTÄNGSEL
SK5	FAUNASTÄNGSEL
SK6	TORRTRUMMA
SK7	VILTUTHOPP

VERKSAMHETER / ÅTGÄRDER SOM UNDANTAS FRÅN FÖRBUD ENLIGT MILJÖBALKEN

FÖRBUDEN I MB KAPITEL 7:11 ANDRA STYCKET ANGÅENDE GENERELLA BIOTOPSKYDDET GÄLLER INTE BYGGANDE AV ALLMÄN VÄG

SKYLDIGHET ATT GÖRA ANMÄLAN FÖR SAMRÅD ENLIGT 12:6 MB GÄLLER INTE FÖR DE VERKSAMHETER OCH ÅTGÄRDER SOM BEHÖVS FÖR ATT BYGGA VÄGEN OCH SOM FASTSTÄLLS OCH INGÅR I VÄGOMRÅDET FÖR ALLMÄN VÄG ELLER OMRÅDE FÖR TILLFÄLLIG NYTTJANDERÄTT

VÄG 678 GROHED-BRATTERÖD
ORIENTERINGSFIGUR
1:500

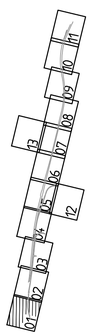

KOORDINATSYSTEM
PLAN: SWEREF 99 12 00
HÖJD: RH 2000

TYP AV PLAN: VÄGPLAN
GRANSKNINGSSTATUS / SYFTE:
HANDLINGSTYP: FASTSTÄLLELSEHANDLING
DATUM: 2023-01-09
LEVERANS / ÄNDRINGS-PM:
OBJEKT: VÄG 678 GROHED-BRATTERÖD, MÖTESFRI 2+1 VÄG
DELOMRÅDE / BANDEL: 1 VÄG 678
ANLÄGGNINGSDEL: 01 VÄG 678
OBJEKTNUMMER / KM: 161267
KONSTRUKTIONSNUMMER:
BESTÄLLARE: TRAFIKVERKET
LEVERANTÖR: ÅF INFRASTRUCTURE
SKAPAD AV: R. KHERFAN
UPPDRAGSNUMMER: 759032
GODKÄND AV: H. HOLM
AVDELNING:
RITNINGSTYP: PLANRITNING
TEKNIKOMRÅDE / INNEHÅLL: T VÄGUTFORMNING OCH TRAFIK
BESKRIVNING: PLANKARTA VÄG 678 TILLFÄLLIG NYTTJANDERÄTT
SKALA: 1:500
FORMAT: A1
FÖRVALTNINGSNUMMER:
RITNINGSNUMMER: 1 01 T 02 01
BLAD: 1
NÄSTA BLAD: 2
BET:

PLO: 2023-01-04 0958 X:\GOTEBORG\759032 - LERBODBRATTERÖD MITTSEPARERING -77912-\01.VAGPLAN\02_CADTYRITDEF\101T02010DWG HOLM, HELENE

XREF MODELLY1009703 MODELLY1009706 MODELLY1000006 MODELLY1009702 MODELLY1009705 MODELLY1000005 MODELLY1000004 MODELLY1010201
2022-05-24 10:39 2022-06-13 11:03 2022-06-22 12:41 2022-06-10 10:45 2022-06-20 07:25 2022-06-22 12:41 2022-05-26 08:44 2022-05-25 08:44
MODELLY1010207 MODELLY1009706 MODELLY1010206 MODELLY1010202 MODELLY1010202
2022-10-10 10:13 2022-06-22 10:55 2022-06-22 10:21 2022-11-01 13:41

Lager:

VVA161267VP, ankomst 2023-01-05, ver 12, jobb 151