

TECKENFÖRKLARING

MARKANSPRÅK

- GRÄNS FÖR VÄGOMRÅDE
- GRÄNS MELLAN OLIKA TYPER AV MARKANSPRÅK
- V** NYTT VÄGOMRÅDE MED VÄGRÄTT
- INDRAGNING AV VÄG FRÅN ALLMANT UNDERHÅLL
- T1** TILLFÄLLIG NYTT JANDERÄTT FÖR ARBETSVÄGAR, MARKARBETEN OCH MASSUPPLAG. AVSER 24 MÅNADER FRÅN IANSPRÅKTAGANDET
- T2** TILLFÄLLIG NYTT JANDERÄTT FÖR ETABLERING, AVSER 24 MÅNADER FRÅN IANSPRÅKTAGANDET

ÖVRIGA BETECKNINGAR

- BEF. BYGGNAD/BOSTAD/UTHUS
- BEF. BELÄGGNINGSKANT
- JÄRNVÄG
- TRAKTGRÄNS/KVARTERSGRÄNS
- FASTIGHETSGRÄNS
- BEF. VILTSTÄNGSEL
- NY BELÄGGNINGSKANT
- LÅNGDMÄTNING / NIVÅ PÅ NY SAMT BEFINTLIG VÄG
- NYTT MITTRÄCKE
- NYTT VÄGRÄCKE
- NYTT VILTSTÄNGSEL
- NATUR OCH BIOTOPSKYDDSOMRÅDE

SKYDDSÅTGÄRDER

- OMRÅDE MED SKYDDSÅTGÄRDER
- SK1 ERBJUDNA BULLERSKYDDSÅTGÄRDER UTANFÖR VÄGOMRÅDE/FASTIGHETSÄNRA ÅTGÄRD
- SK2 NYA TRUMMOR I NATURLIGA VATTENDRAG KONSTRUIERAS SÅ ATT DE INTE UTGÖR VANDRINGSHINDER
- SK3 EROSIONSKYDD ANLÄGS MED NATURSTEN
- SK4 VILTSTÄNGSEL
- SK5 FAUNASTÄNGSEL
- SK6 TORRTRUMMA
- SK7 VILTUTHOPP

VERKSAMHETER / ÅTGÄRDER SOM UNDTAS FRÅN FÖRBUD ENLIGT MILJÖBALKEN

FÖRBUDEN I MB KAPITEL 7:11 ANDRA STYCKET ANGÅENDE GENERELLA BIOTOPSKYDDET GÄLLER INTE BYGGANDE AV ALLMÄN VÄG

SKYLDIGHET ATT GÖRA ANMÄLAN FÖR SAMRÅD ENLIGT 12:6 MB GÄLLER INTE FÖR DE VERKSAMHETER OCH ÅTGÄRDER SOM BEHOVS FÖR ATT BYGGA VÄGEN OCH SOM FASTSTÄLLS OCH INGÅR I VÄGOMRÅDET FÖR ALLMÄN VÄG ELLER OMRÅDE FÖR TILLFÄLLIG NYTT JANDERÄTT

VÄG 678 GROHED-BRATTERÖD
ORIENTERINGSGRAN
1:500

TYP AV PLAN

VÄGPLAN

GRANSKNINGSSTATUS / SYFTE

HANDLINGSTYP
FASTSTÄLLELSEHANDLING

DATUM
2023-01-09

LEVERANS / ÄNDRINGS-PM

OBJEKT
VÄG 678 GROHED-BRATTERÖD, MÖTESFRI 2+1 VÄG

DELOMRÅDE / BANDEL
1 VÄG 678

ANLÄGGNINGSDEL
01 VÄG 678

OBJEKTNUMMER / KM
161267

KONSTRUKTIONNUMMER

BESTÄLLARE
TRAFIKVERKET

LEVERANTÖR
ÅF INFRASTRUCTURE

SKAPAD AV
R. KHERFAN

UPPRAGSNUMMER
759032

ODKÄND AV
H. HOLM

ÄNDELNING

RITNINGSTYP
PLANRITNING

TEKNIKOMRÅDE / INNEHÅLL
T VÄGUTFORMNING OCH TRAFIK

BESKRIVNING
PLANKARTA VÄG 678 KM 3/210 - 3/500

SKALA
1:500

FORMAT
A1


FÖRVALTNINGSNUMMER

RITNINGNUMMER
1 01 T 02 04

BLAD
4

NÄSTA BLAD
5

BET

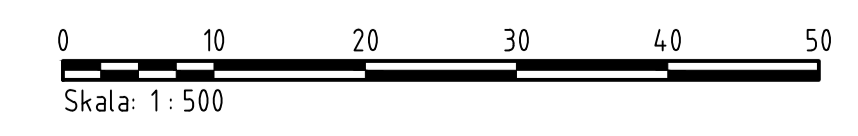

KOORDINATSYSTEM
PLAN: SWREF 99 12 00
HÖJD: RH 2000

- KREF: MODELN L100000006 2022-06-02 09:15:02
 MODELN L100000006 2022-06-02 09:15:02
 MODELN L100000006 2022-06-02 09:15:02
