

TECKENFÖRKLARING

MARKANSPRÅK

- GRÄNS FÖR VÄGOMRÅDE
- GRÄNS MELLAN OLIKA TYPER AV MARKANSPRÅK
- V** NYTT VÄGOMRÅDE MED VÄGRÄTT
- X** INDRAGNING AV VÄG FRÅN ALLMÄNT UNDERHÅLL
- T1** TILLFÄLLIG NYTTJANDERÄTT FÖR ARBETSVÄGAR, MARKARBETEN OCH MASSUPPLAG. AVSER 24 MÅNADER FRÅN IANSPRÅKTAGANDET
- T2** TILLFÄLLIG NYTTJANDERÄTT FÖR ETABLERING, AVSER 24 MÅNADER FRÅN IANSPRÅKTAGANDET

ÖVRIGA BETECKNINGAR

- BEF. BYGGNAD/BOSTAD/UTHUS
- BEF. BELÄGGNINGSKANT
- JÄRNVÄG
- TRAKTGRÄNS/KVARTERSGRÄNS
- FASTIGHETSGRÄNS
- BEF. VILTSTÄNGSEL
- NY BELÄGGNINGSKANT
- LÅNGDMÄTNING / NIVÅ PÅ NY SAMT BEFINTLIG VÄG
- NYTT MITTRÄCKE
- NYTT VÄGRÄCKE
- NYTT VILTSTÄNGSEL
- NATUR OCH BIOTOPSKYDDSOMRÅDE

SKYDDÅTGÄRDER

- OMRÅDE MED SKYDDÅTGÄRDER
- SK1 ERBJUDNA BULLERSKYDDÅTGÄRDER UTANFÖR VÄGOMRÅDE/FASTIGHETSNARA ÅTGÄRD
- SK2 NYA TRUMMOR I NATURLIGA VATTENDRAG KONSTRUERAS SÅ ATT DE INTE UTGÖR VANDRINGSHINDER
- SK3 EROSIONSKYDD ANLÄGGS MED NATURSTEN
- SK4 VILTSTÄNGSEL
- SK5 FAUNASTÄNGSEL
- SK6 TORRTRUMMA
- SK7 VILTUTHOPP



VERKSAMHETER / ÅTGÄRDER SOM UNDANTAS FRÅN FÖRBUD ENLIGT MILJÖBALKEN

FÖRBUDEN I MB KAPITEL 7:11 ANDRA STYCKET ANGÅENDE GENERELLA BIOTOPSKYDDET GÄLLER INTE BYGGANDE AV ALLMÄN VÄG

SKYLDIGHET ATT GÖRA ANMÄLAN FÖR SAMRÅD ENLIGT 12:6 MB GÄLLER INTE FÖR DE VERKSAMHETER OCH ÅTGÄRDER SOM BEHÖVS FÖR ATT BYGGA VÄGEN OCH SOM FASTSTÄLLS OCH INGÅR I VÄGOMRÅDET FÖR ALLMÄN VÄG ELLER OMRÅDE FÖR TILLFÄLLIG NYTTJANDERÄTT

VÄG 678 GROHED-BRATTERÖD ORIENTERINGSGRÄNS 1:500		TYP AV PLAN VÄGPLAN	
GRANSKNINGSSTATUS / SYFTE		GRANSKNINGSSTATUS / SYFTE	
HANDLINGSTYP FASTSTÄLLESEHANDLING		HANDLINGSTYP FASTSTÄLLESEHANDLING	
DATUM 2023-01-09	LEVERANS / ÄNDRINGS-PM	LEVERANS / ÄNDRINGS-PM	
OBJEKT VÄG 678 GROHED-BRATTERÖD, MÖTESFRI 2+1 VÄG		OBJEKT VÄG 678 GROHED-BRATTERÖD, MÖTESFRI 2+1 VÄG	
DELOMRÅDE / BANDEL 1 VÄG 678		DELOMRÅDE / BANDEL 1 VÄG 678	
ANLÄGGNINGSDEL 01 VÄG 678		ANLÄGGNINGSDEL 01 VÄG 678	
OBJEKTSNUMMER / KM 161267	KONSTRUKTIONNUMMER	OBJEKTSNUMMER / KM 161267	KONSTRUKTIONNUMMER
BESTÄLLARE	LEVERANTÖR	BESTÄLLARE	LEVERANTÖR
TRAFIKVERKET	ÅF INFRASTRUCTURE	TRAFIKVERKET	ÅF INFRASTRUCTURE
SKAPAD AV R. KHERFAN	UPPDRAGSNUMMER 759032	SKAPAD AV R. KHERFAN	UPPDRAGSNUMMER 759032
GODKÄND AV H. HOLM	ÄNDELNING	GODKÄND AV H. HOLM	ÄNDELNING
RITNINGSTYP PLANRITNING		RITNINGSTYP PLANRITNING	
TEKNIKOMRÅDE / INNEHÅLL T VÄGUTFORMNING OCH TRAFIK		TEKNIKOMRÅDE / INNEHÅLL T VÄGUTFORMNING OCH TRAFIK	
BESKRIVNING PLANKARTA VÄG 678 KM 4/610 - 4/900		BESKRIVNING PLANKARTA VÄG 678 KM 4/610 - 4/900	
SKALA 1:500	FORMAT A1	FÖRVALTNINGSNUMMER	FÖRVALTNINGSNUMMER
RITNINGNUMMER 1 01 T 02 09	BLAD 9	NÄSTA BLAD 10	BET
KOORDINATSYSTEM PLAN: SWREF 99 12 00 HÖJD: RH 2000		KOORDINATSYSTEM PLAN: SWREF 99 12 00 HÖJD: RH 2000	

REF: M000000001 2022-05-24 08:39
M000000002 2022-05-24 08:39
M000000003 2022-05-24 08:39
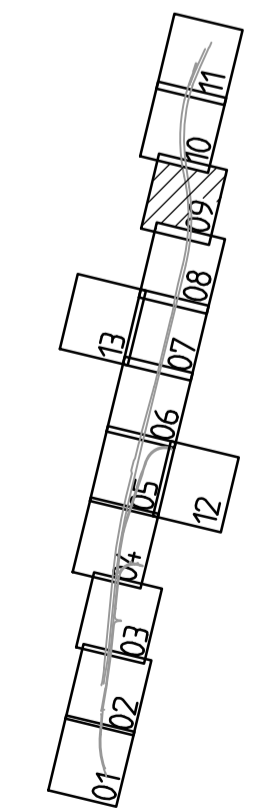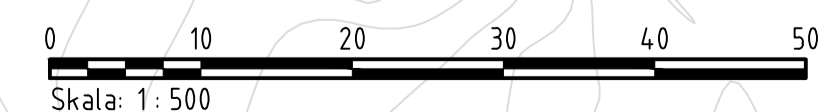

PLO: 2023-01-04 10:13 X:\GÖTEBORGS\759032 - LEVERANS\BRATTERÖD - LEVERANS\BRATTERÖD - VÄGPLAN\02_CAD\T\TRID\F_V010209.DWG FÖR: HELENE