







ANVISNINGAR

KOORDINATSYSTEM
 SYSTEM I PLAN: SWEREF 99 12 00
 SYSTEM I HÖJD: RH 2000

FÖRKLARINGAR

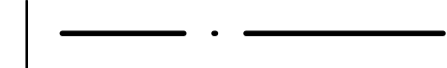

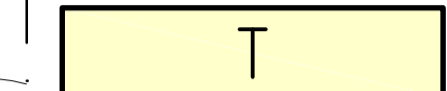
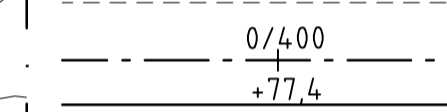

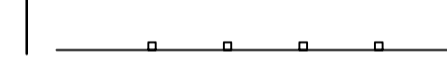




MARKANSPRÅK


-  GRÄNS FÖR VÄGOMRÅDE
-  AVGRÄNSNING MELLAN OLIKA TYPER AV MARKANSPRÅK
-  NYTT VÄGOMRÅDE MED VÄGRÄTT
-  TILLFÄLLIG NYTTJANDERÄTT FÖR ARBETS- VÄGAR, MARKARBETEN, MASSUPPLAG, SAMT UPPSTÄLLNING AV ARBESFORDON

VERKSAMHETER/ÅTGÄRDER SOM UNDTAS FRÅN FÖRBUD ENLIGT MILJÖBALKEN

SKYLDIGHETEN ATT GÖRA ANMÄLAN FÖR SAMRÅD ENLIGT 12:6 MB GÄLLER INTE FÖR DE VERKSAMHETER OCH ÅTGÄRDER SOM BEHOVS FÖR ATT BYGGA VÄGEN OCH SOM FASTSTÄLLS OCH INGÅR I VÄGOMRÅDE FÖR ALLMÄN VÄG ELLER OMRÅDE FÖR TILLFÄLLIGT NYTTJANDERÄTT

ÖVRIGA BETECKNINGAR PÅ PLANKARTAN

-  TRAKTGRÄNS
-  FASTIGHETSGRÄNS
-  BEFINTLIG VÄG, VÄGBANEKANTER
-  NY GC-VÄG, VÄGBANEKANTER, MED LÄNGDMÄTNING OCH HÖJDSÄTTNING ±0.1M
-  STÖDMUR
-  VÄGRÄCKE
-  +74,6 BEFINTLIG HÖJDSÄTTNING
-  BEFINTLIGA BYGGNADER
-  FASTIGHETSBECKNING
-  TRAKTNAMN

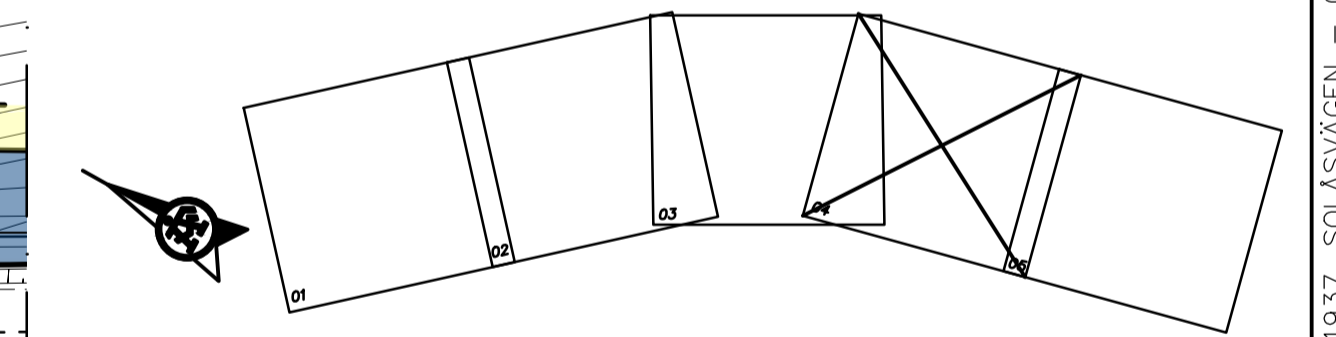

| | | | |
|----------------------------|--|---|------------|
| TYP AV PLAN | | VÄGPLAN | |
| GRANSKNINGSSTATUS / SYFTE | | | |
| HANDLINGSTYP | | | |
| GRANSKNINGSHANDLING | | LEVERANS / ÄNDRINGS-PM | |
| DATUM | 2019-03-28 | | |
| OBJEKT | VÄG 1937 SOLÄSV. – GRANKULLEV. | | |
| DELOMRÅDE / BANDEL | 1 | | |
| ANLÄGGNINGSDEL | 31 | | |
| OBJEKTNUMMER / KM | 161275 | KONSTRUKTIONNUMMER | |
| BESTÄLLARE |  TRAFIKVERKET | LEVERANTÖR | |
| SKAPAD AV | C CHRISTENSEN |  ÅF INFRASTRUCTURE | |
| GODKÄND AV | DENNIS STRID | UPPRÄGGSNUMMER | |
| RITNINGSTYP | PLANKARTA | 74862501 | |
| TEKNIKOMRÅDE / INNEHÅLL | T VÄGUTFORMNING OCH TRAFIK | ÄNDELNING | |
| BESKRIVNING | KM 0/720 - 0/980 | | |
| SKALA | 1:500 | FORMAT | A1 |
| RITNINGNUMMER | 131T0204 | FÖRVALTNINGSNUMMER | |
| | | BLAD | NÄSTA BLAD |
| | | BET | |

P.L.O. 2019-01-17 15:19 W:\748625 - GÖTEBORG-SUHÄRAD - VÄG 1937, SOLÄSVÄGEN - GRANKULLEVÄGEN\02 - PRODUKTDOKUMENT\02_VÄGPLAN\TRITDEF\131T0204.DWG CHRISTENSEN CHRISTOFFER