


- TRAKTGRÄNS
- - - FASTIGHETSGRÄNS
- · - · - · LÄNSGRÄNS
- KÖRFÄLTINDELNING
- · · · · MITTRÄCKE

KOORDINATSYSTEM  
 SWEREF 99 15 45  
 RH 2000

TYP AV PLAN		<b>VÄGPLAN</b>	
GRANSKNINGSSTATUS / SYFTE		SAMRÅDSUNDERLAG	
HANDLINGSTYP	2023-10-09		
DATUM	LEVERANS / ÄNDRINGS-PM		
OBJEKT	E14 ÄNGE BRÄCKE 2+1 PILOTPROJEKT		
DELOMRÅDE / BANDDEL	ÄNGE-BRÄCKE		
ANLÄGGNINGSDIAGONAL	E14		
OBJEKTNUMMER / KM	182000	KONSTRUKTIONNUMMER	
BESTÄLLARE	TRAFIKVERKET	LEVERANTÖR	
SKAPAD AV	ANDREAS NORDÖST	UPPDRAGSNUMMER	
GRANSKAD AV	OSKAR LUNDBLAD	ÄNDRING	
RITNINGSTYP	PLANRITNING		
TEKNIKOMRÅDE / INNEHÅLL	VÄGUTFORMNING OCH TRAFIK		
BESKRIVNING	KM 0/000-1/000		
SKALA	1:2000	FORMAT	A1
FÖRVALTNINGSNUMMER		BLAD	NÄSTA BLAD BET
RITINGSNUMMER	1 01 T 02 01		

0 50 100 150 200 250  
 Horizontal skala 1:2000



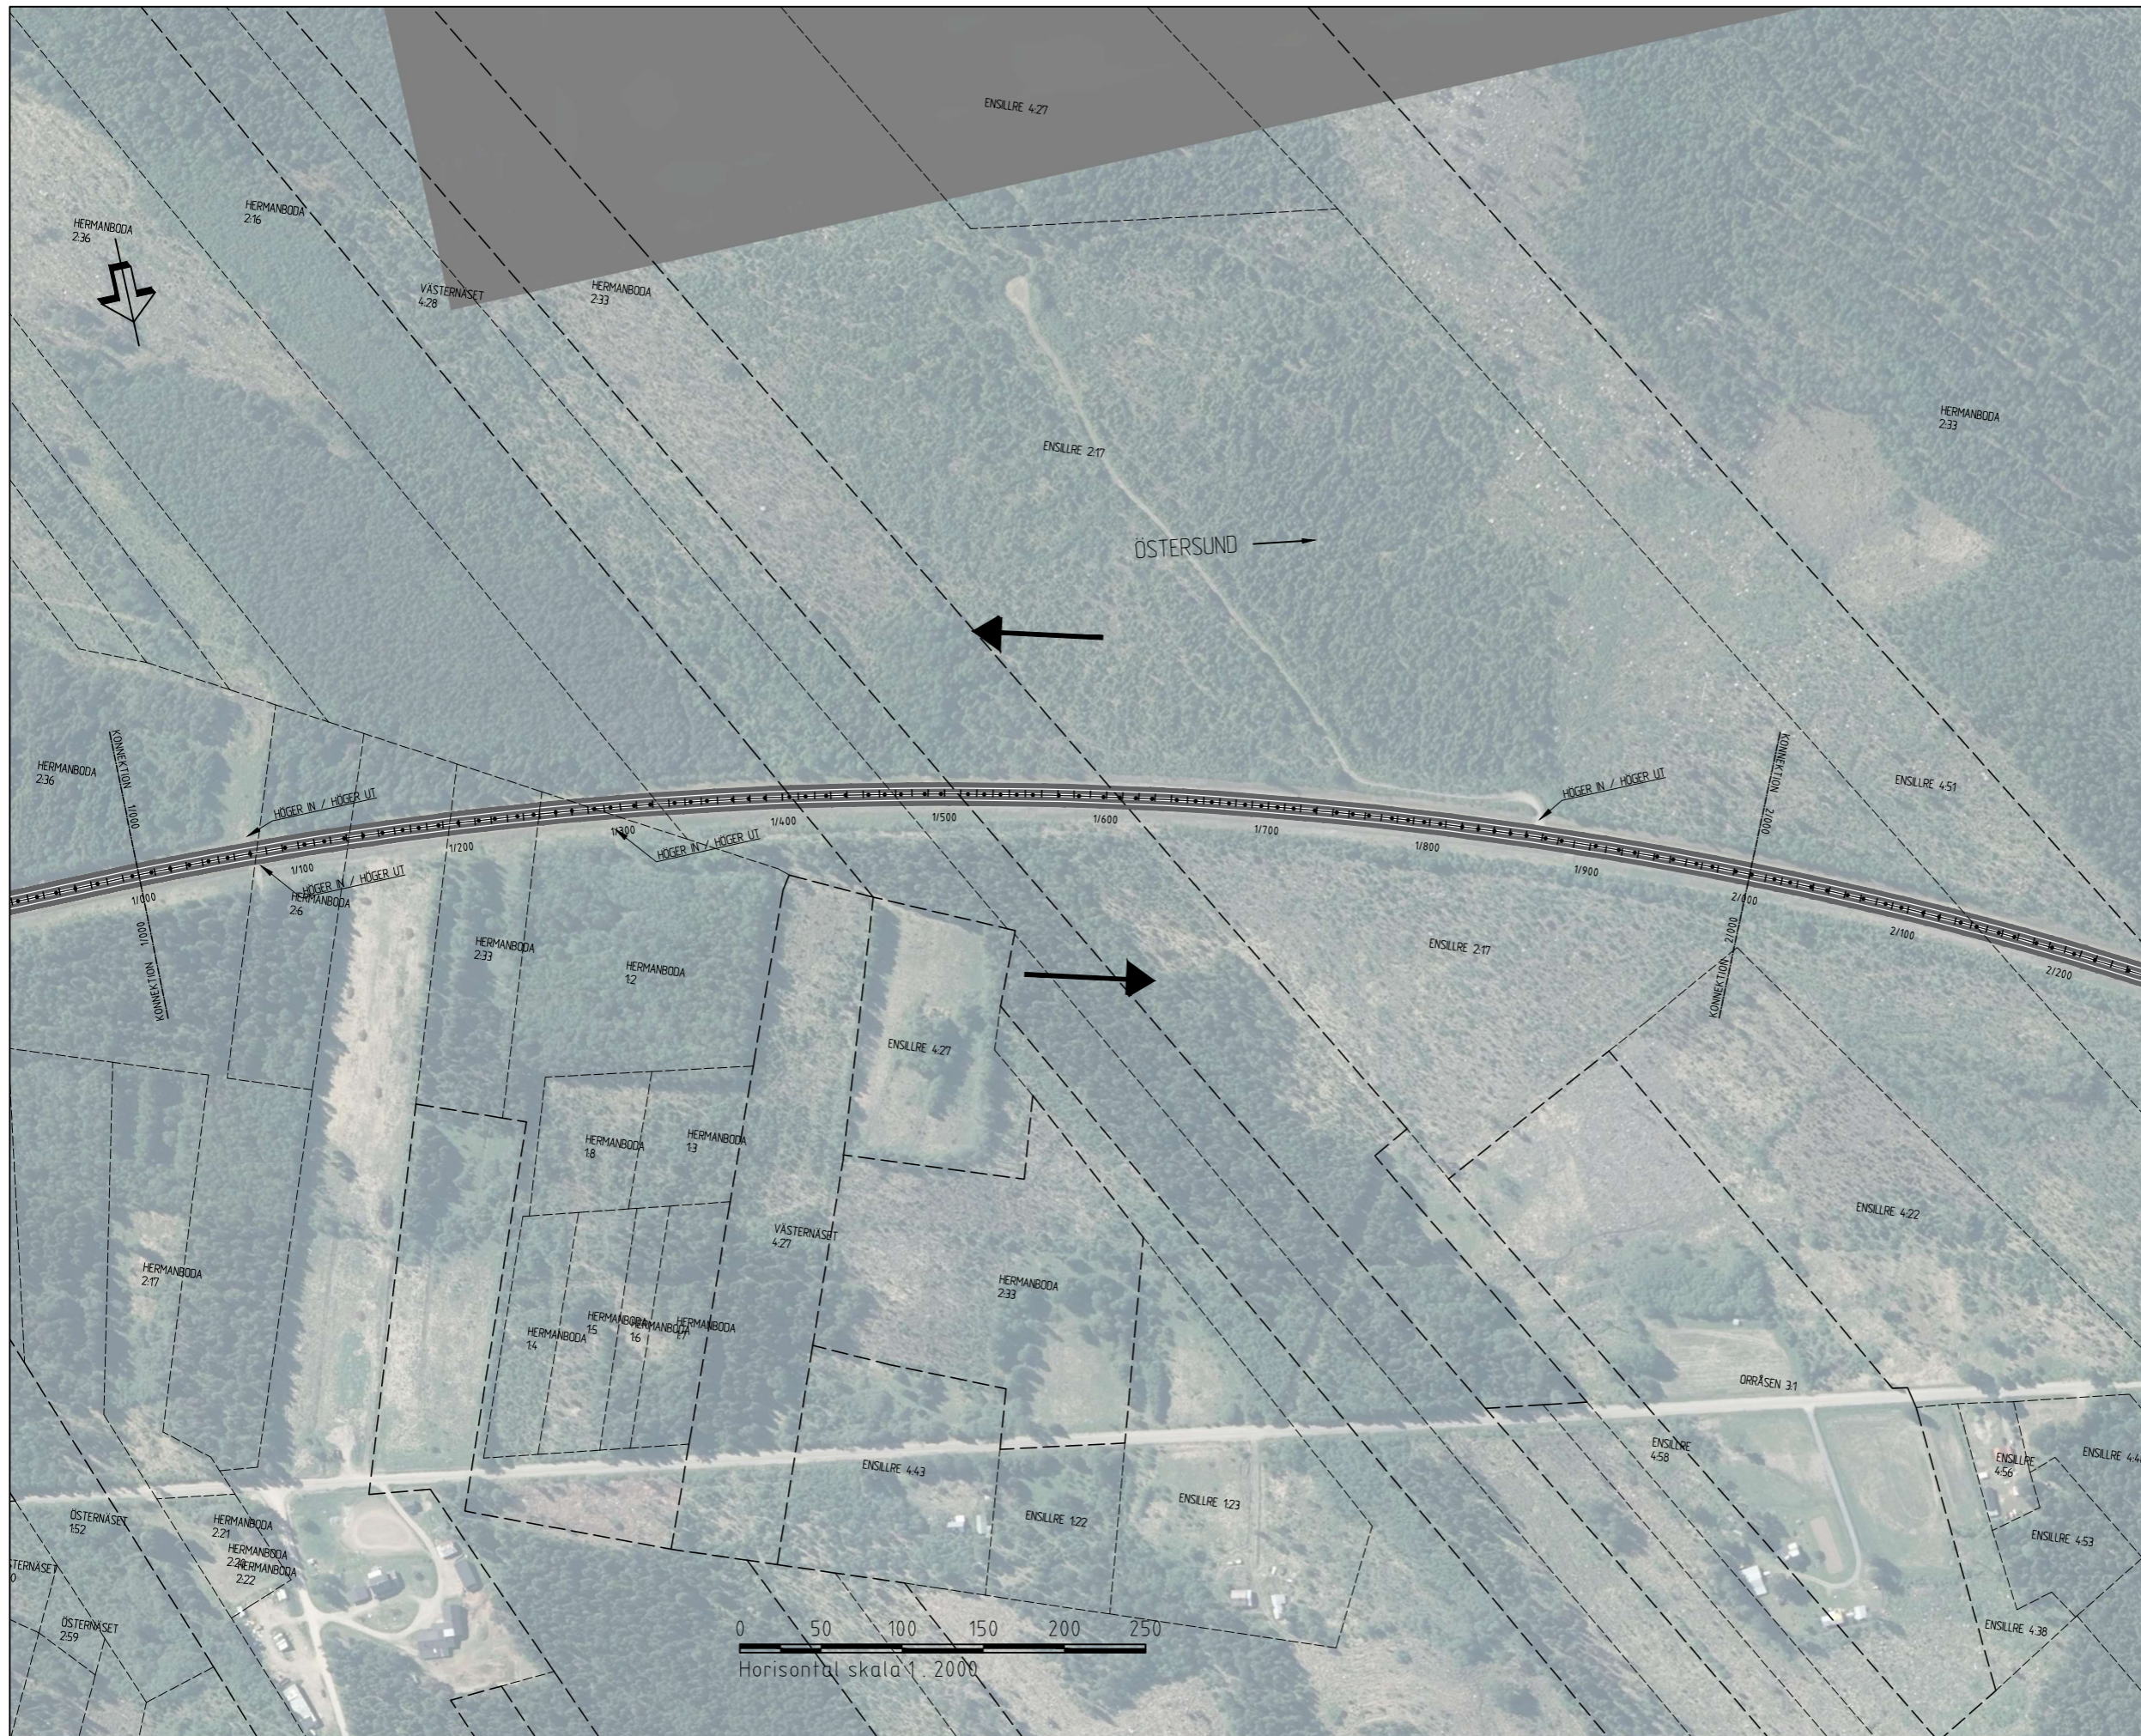


- TRAKTGRÄNS
- FASTIGHETSGRÄNS
- +--+ LÄNSGRÄNS
- ➔ KÖRFÄLTINDELNING
- ..... MITTRÄCKE

KOORDINATSYSTEM  
 SWEREF 99 15 45  
 RH 2000

TYP AV PLAN			
<b>VÄGPLAN</b>			
GRANSKNINGSSTATUS / SYFTE			
HANDLINGSTYP			
<b>SAMRÅDSUNDERLAG</b>			
DATUM		LEVERANS / ÄNDRINGS-PM	
2023-10-09			
OBJEKT			
<b>E14 ÄNGE BRÄCKE 2+1 PILOTPROJEKT</b>			
DELOMRÅDE / BANDEL			
<b>ÄNGE-BRÄCKE</b>			
FÄRDIGSTÄLLNINGSDIAGRAM			
E14			
OBJEKTNUMMER / KM	KONSTRUKTIONNUMMER		
182000			
BESTÄLLARE	LEVERANTÖR		
<b>TRAFIKVERKET</b>			
SKAPAD AV	UPPDRAGSNUMMER		
ANDREAS NORDÖST			
ODSKÄND AV	ÄNDRING		
OSKAR LUNDBLAD			
RITNINGSTYP			
<b>PLANRITNING</b>			
TEKNIKOMRÅDE / INNEHÅLL			
<b>VÄGUTFORMNING OCH TRAFIK</b>			
BESKRIVNING			
<b>KM 1/000-2/000</b>			
SKALA	FORMAT	FÖRVALTNINGSNUMMER	
1:2000	A1		
RITNINGNUMMER	BLAD	NÄSTA BLAD	BET
1 01 T 02 02			



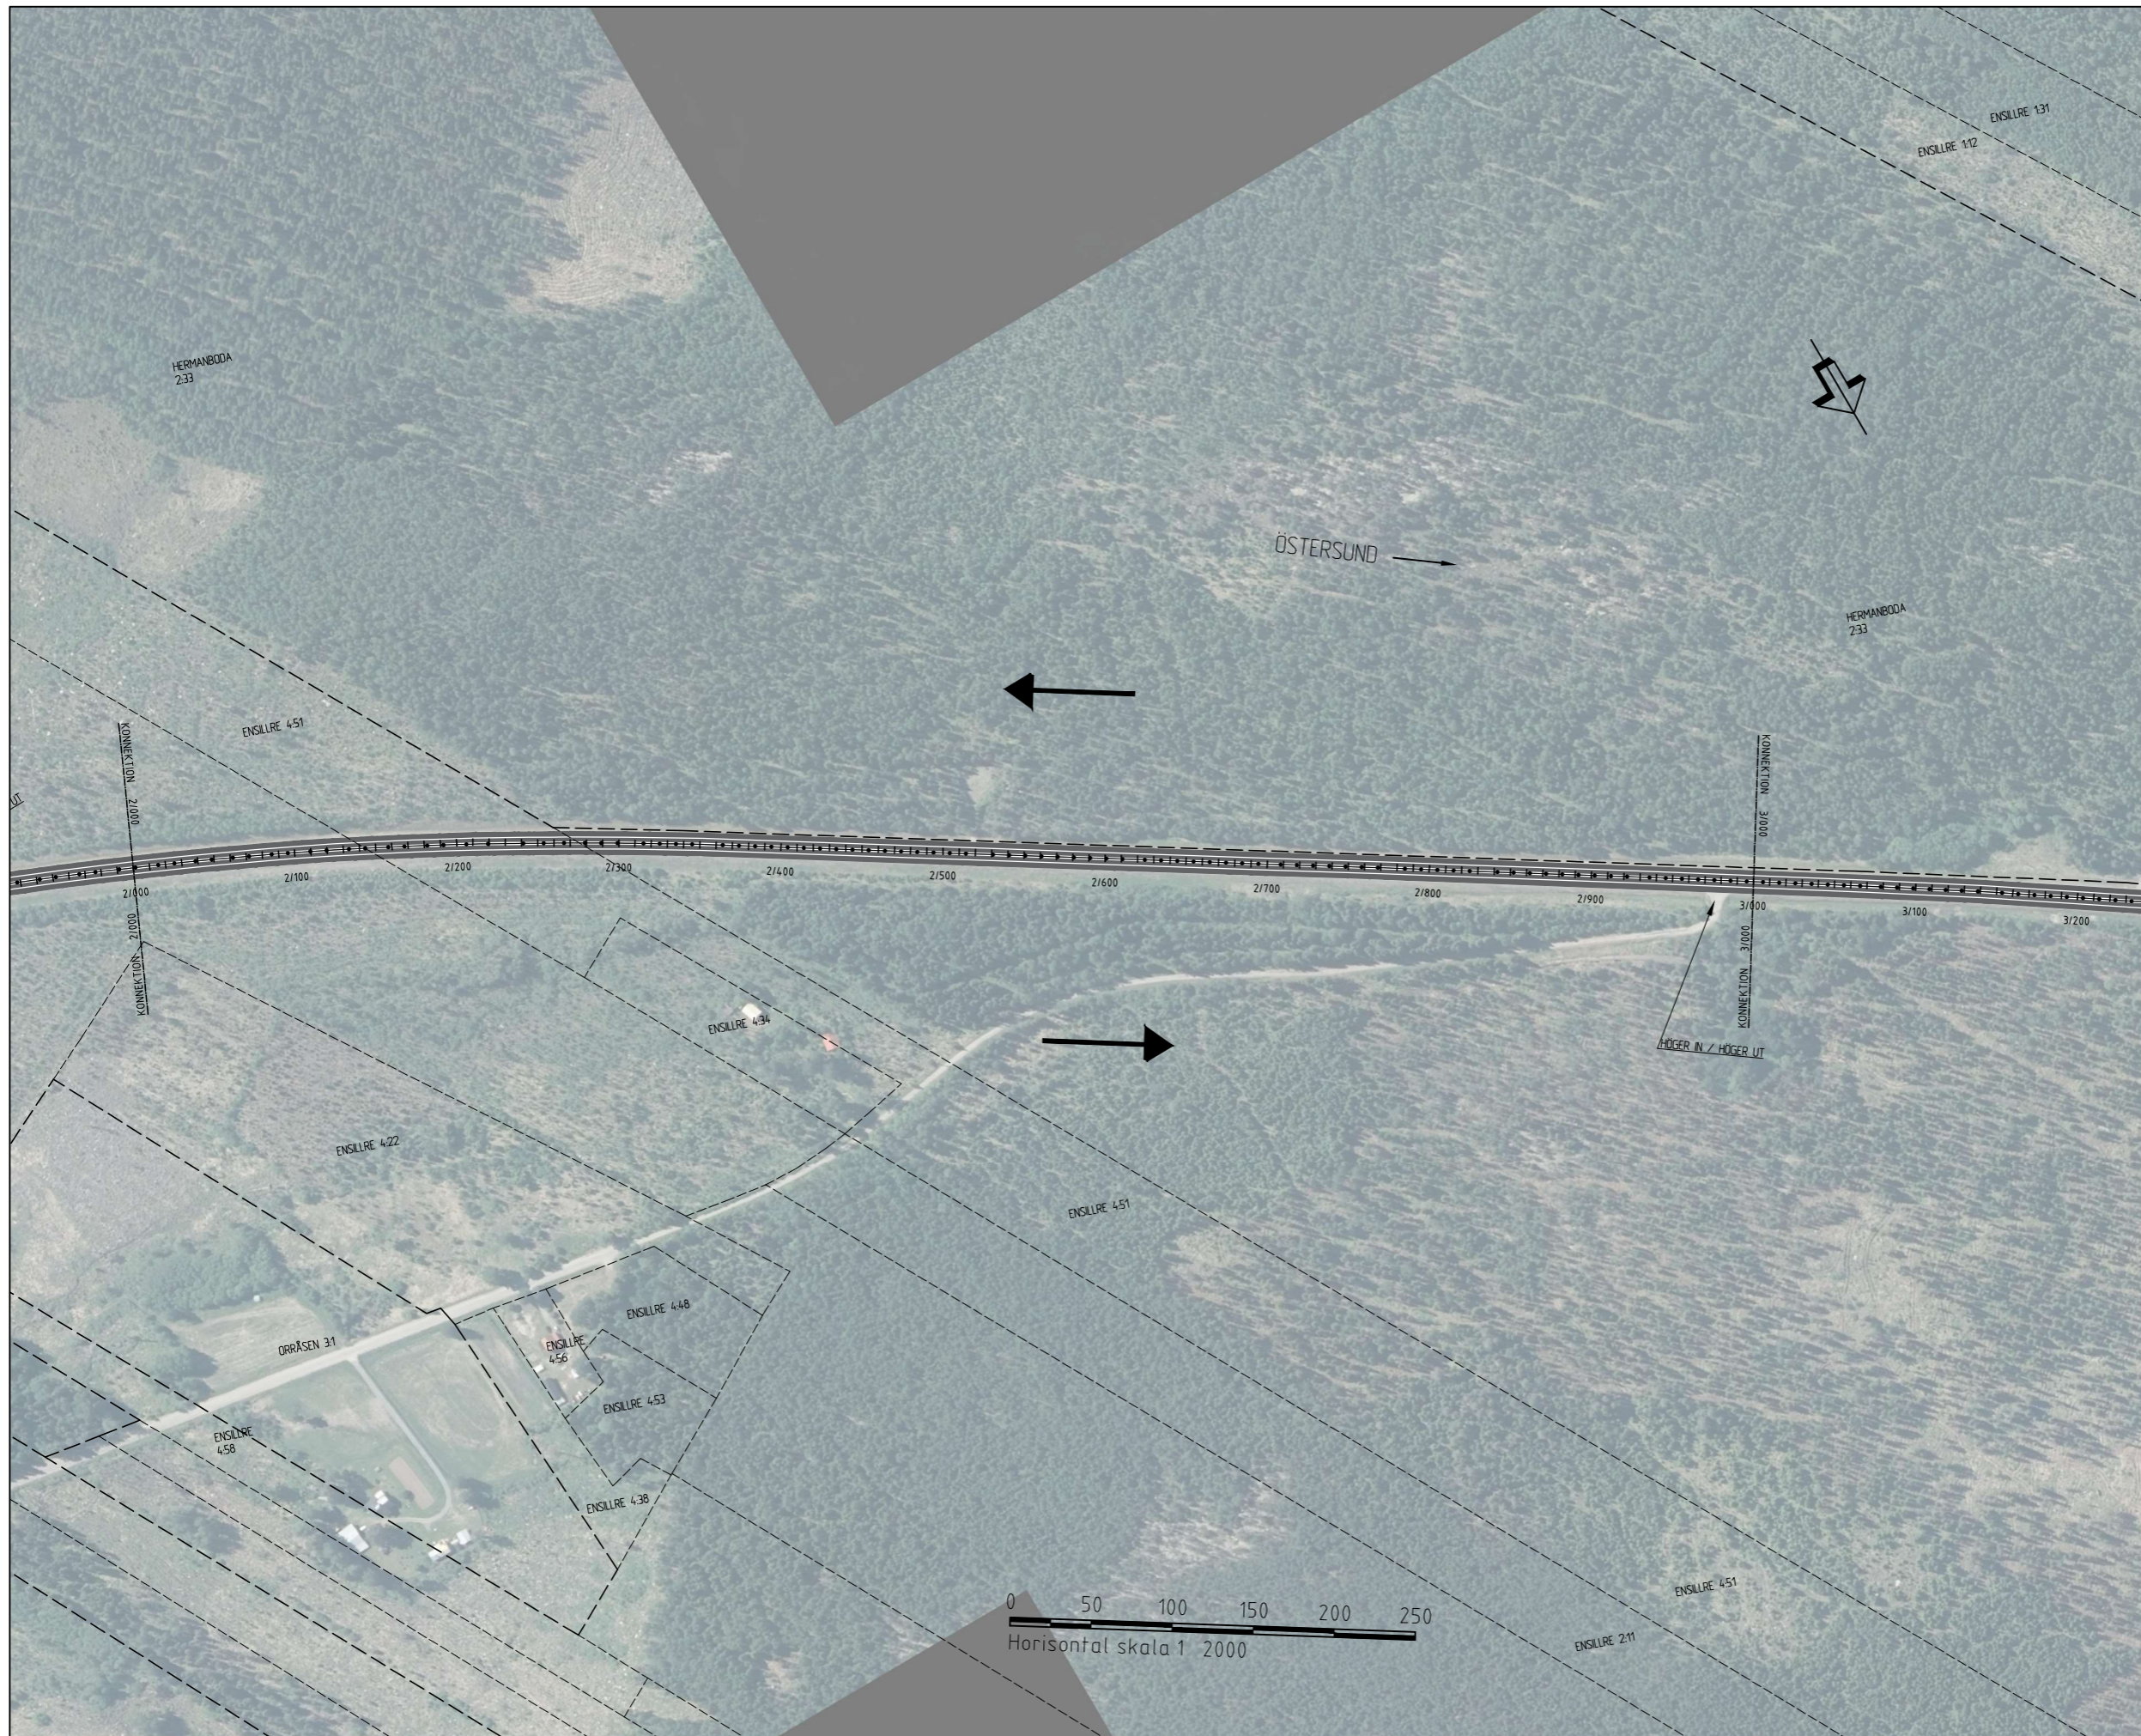

- TRAKTGRÄNS
- FASTIGHETSGRÄNS
- +--+--+ LÄNSGRÄNS
- ➔ KÖRFÄLTSENDELNING
- ..... MITTRÄCKE

KOORDINATSYSTEM  
 SWEREF 99 15 45  
 RH 2000

TYP AV PLAN			
<b>VÄGPLAN</b>			
GRÄNSKÄRNINGSTATUS / SYFTE			
HANDLINGSTYP			
<b>SAMRÅDSUNDERLAG</b>			
DATUM		LEVERANS / ÄNDRINGS-PM	
2023-10-09			
OBJEKT			
<b>E14 ÄNGE BRÄCKE 2+1 PILOTPROJEKT</b>			
DELOMRÅDE / BANDEL			
<b>ÄNGE-BRÄCKE</b>			
FÄRDIGGÖRINGSDEL			
E14			
OBJEKTNUMMER / KM		KONSTRUKTIONNUMMER	
182000			
BESTÄLLARE		LEVERANTÖR	
SKAPAD AV		UPPDRAGSNUMMER	
ANDREAS NORDÖST			
ODKÄND AV		ÄNDELNING	
OSKAR LUNDBLAD			
RITNINGSTYP			
<b>PLANRITNING</b>			
TEKNIKOMRÅDE / INNEHÅLL			
<b>VÄGUTFORMNING OCH TRAFIK</b>			
BESKRIVNING			
<b>KM 2/000-3/000</b>			
SKALA	FORMAT	FÖRVALTNINGSNUMMER	
1:2000	A1		
RITNINGSNUMMER	BLAD	NÄSTA BLAD	BET
1 01 T 02 03			






- TRAKTGRÄNS
- FASTIGHETSGRÄNS
- +--+ LÄNSGRÄNS
- ➔ KÖRFÄLTindelning
- MITTRÄCKE

KOORDINATSYSTEM  
 SWEREF 99 15 45  
 RH 2000

TYP AV PLAN			
<b>VÄGPLAN</b>			
GRÄNSKÄRNINGSTATUS / SYFTE			
HANDLINGSTYP			
<b>SAMRÅDSUNDERLAG</b>			
DATUM		LEVERANS / ÄNDRINGS-PM	
2023-10-09			
OBJEKT			
<b>E14 ÄNGE BRÄCKE 2+1 PILOTPROJEKT</b>			
DELOMRÅDE / BANDEL			
<b>ÄNGE-BRÄCKE</b>			
FÄRDKÄRNINGSDIAGONAL			
E14			
OBJEKTNUMMER / KM	KONSTRUKTIONNUMMER		
182000			
BESTÄLLARE	LEVERANTÖR		
<b>TRAFIKVERKET</b>			
SKAPAD AV	UPPDRAGSNUMMER		
ANDREAS NORDÖST			
ODKÄND AV	ÄNDELNING		
OSKAR LUNDBLAD			
RITNINGSTYP			
<b>PLANRITNING</b>			
TEKNIKOMRÅDE / INNEHÅLL			
<b>VÄGUTFORMNING OCH TRAFIK</b>			
BESKRIVNING			
<b>KM 3/000-4/000</b>			
SKALA	FORMAT	FÖRVALTNINGSNUMMER	
1:2000	A1		
RITNINGNUMMER	BLAD	NÄSTA BLAD	BET
1 01 T 02 04			



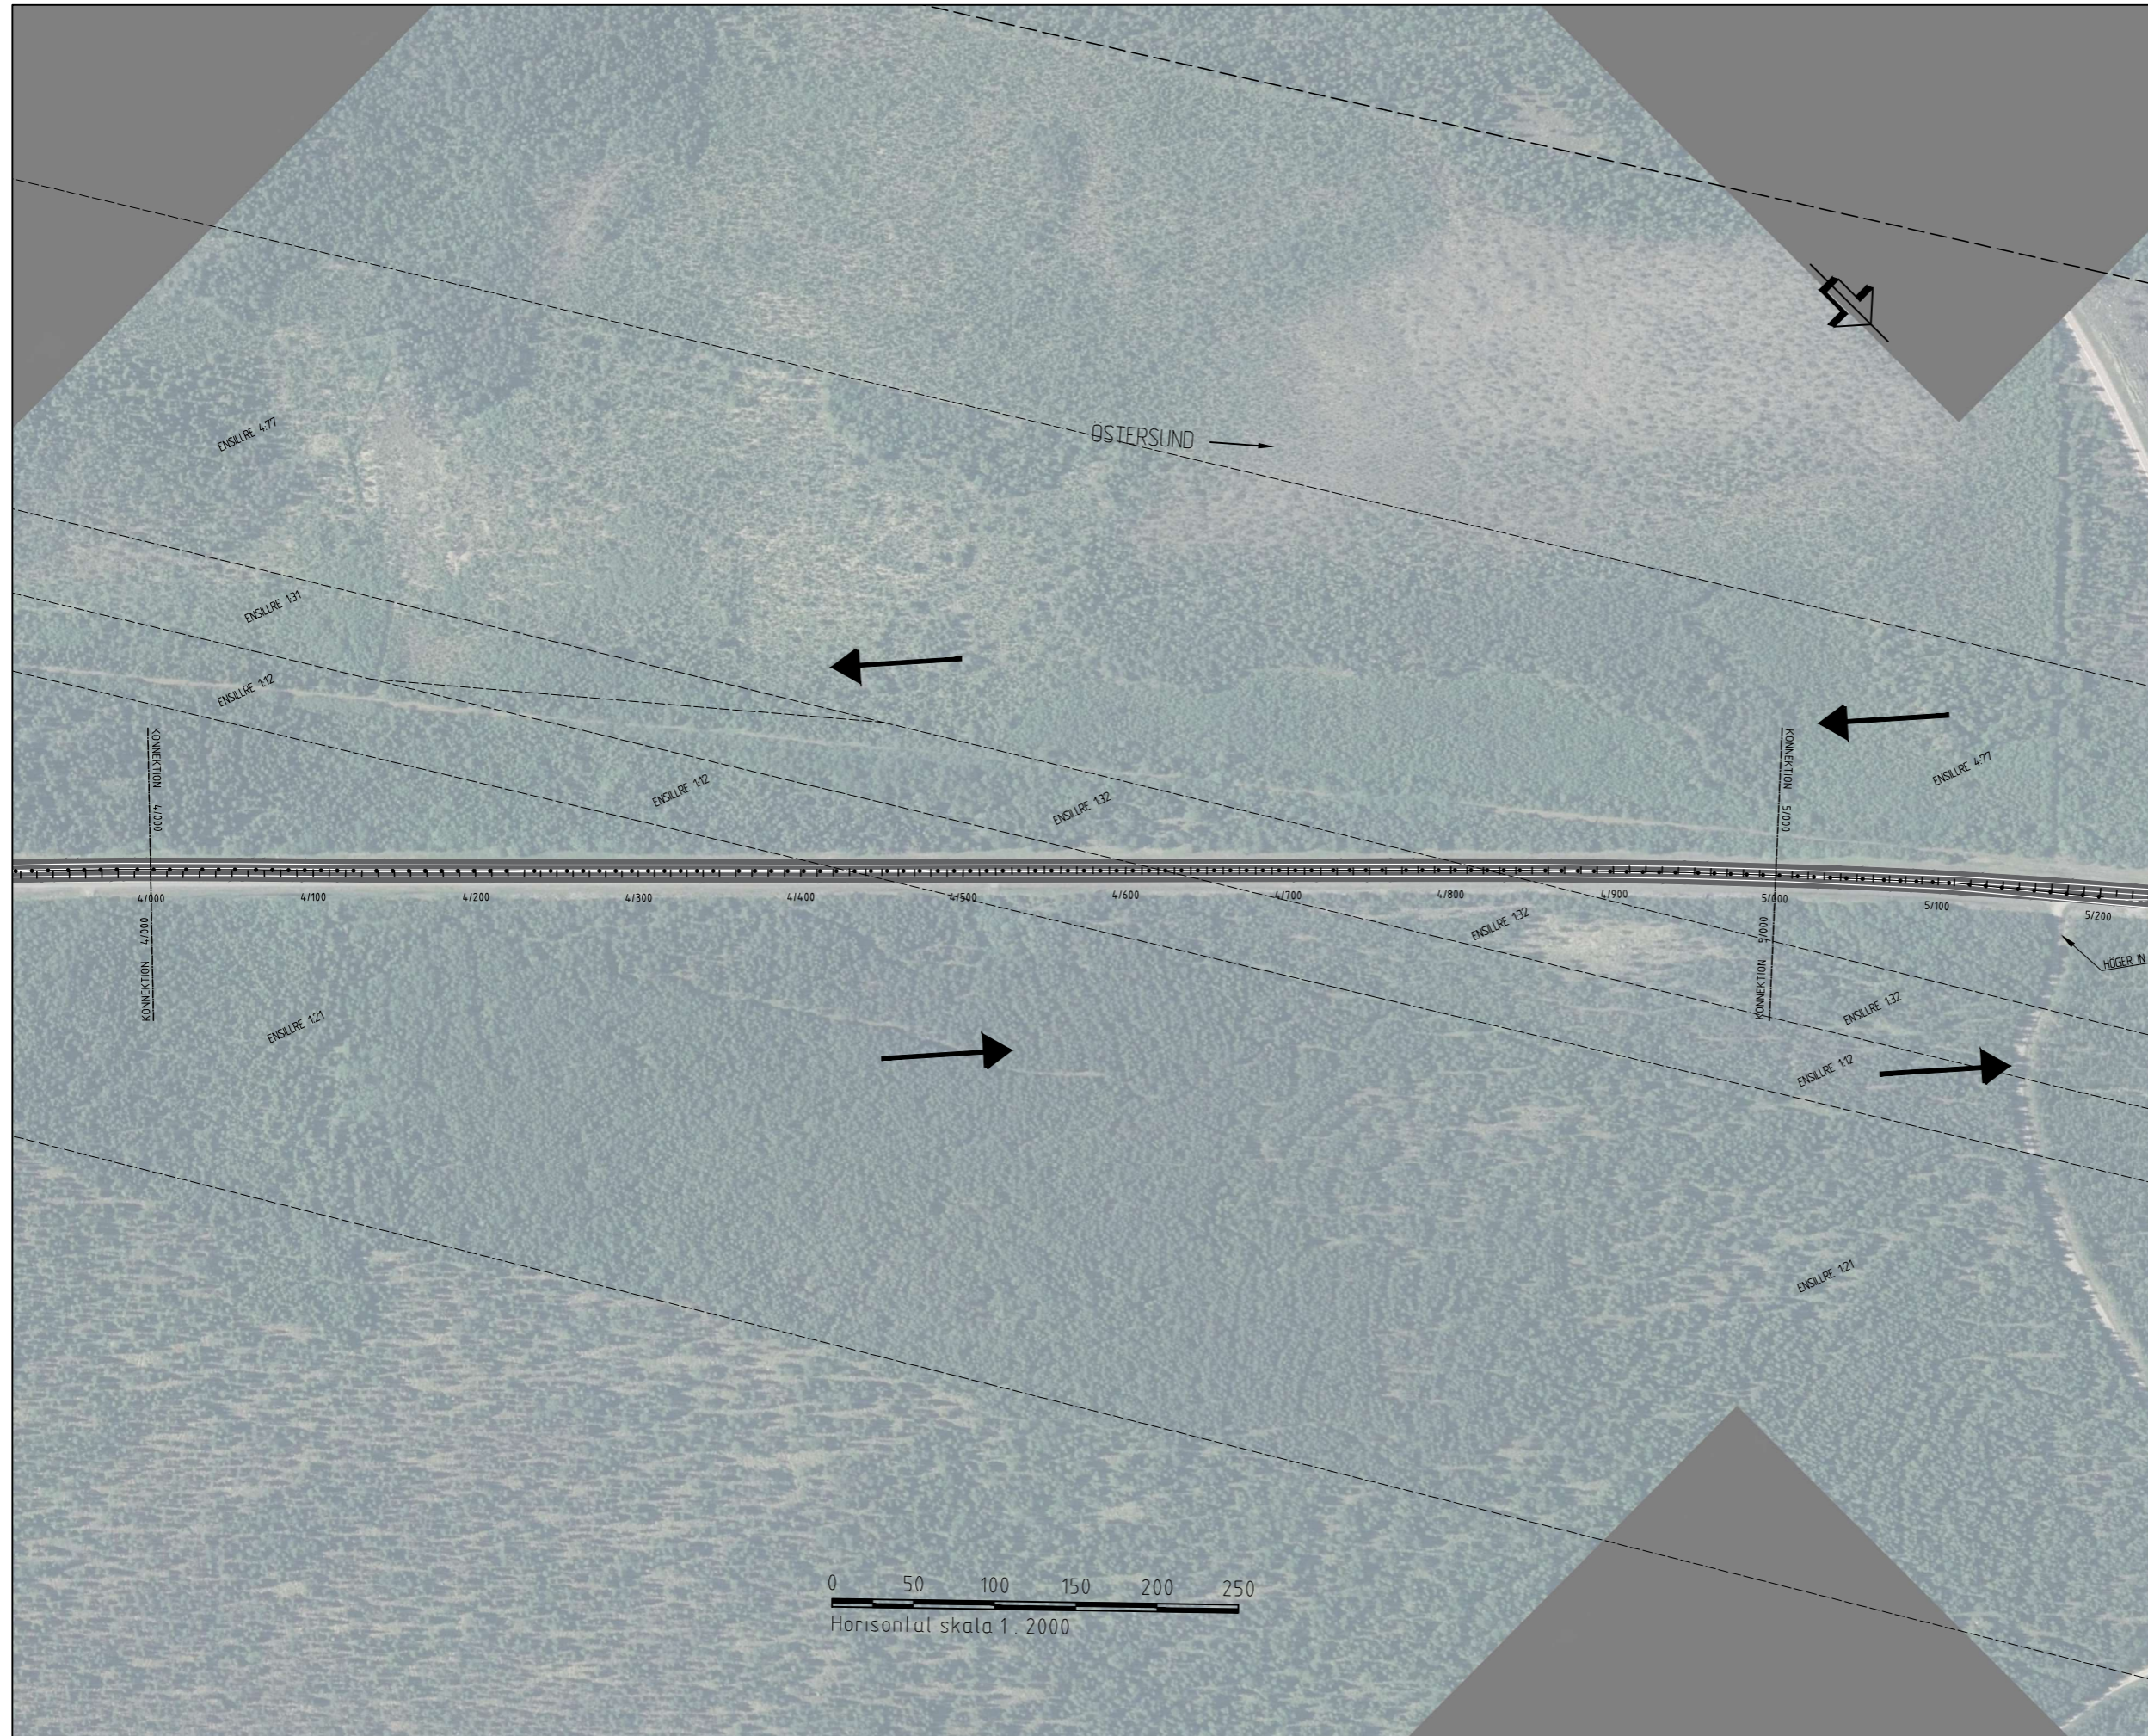


- TRAKTGRÄNS
- FASTIGHETSGRÄNS
- +--+--+ LÄNSGRÄNS
- KÖRFÄLTindelning
- ..... MITTRÄCKE

KOORDINATSYSTEM  
SWEREF 99 15 45  
RH 2000

TYP AV PLAN			
<b>VÄGPLAN</b>			
GRÄNSKÄRNINGSTATUS / SYFTE			
HANDLINGSTYP			
<b>SAMRÅDSUNDERLAG</b>			
DATUM		LEVERANS / ÄNDRINGS-PM	
2023-10-09			
OBJEKT			
<b>E14 ÅNGE BRÄCKE 2+1 PILOTPROJEKT</b>			
DELOMRÅDE / BANDDEL			
<b>ÅNGE-BRÄCKE</b>			
FÄRDKÄRNINGSDIAGONAL			
E14			
OBJEKTNUMMER / KM		KONSTRUKTIONNUMMER	
182000			
BESTÄLLARE		LEVERANTÖR	
TRAFIKVERKET			
SKAPAD AV		UPPDRAGSNUMMER	
ANDREAS NORDÖST			
GRANSKAD AV		ÄNDRING	
OSKAR LUNDBLAD			
RITNINGSTYP			
<b>PLANRITNING</b>			
TEKNIKOMRÅDE / INNEHÅLL			
<b>VÄGUTFORMNING OCH TRAFIK</b>			
BESKRIVNING			
<b>KM 4/000-5/000</b>			
SKALA	FORMAT	FÖRVALTNINGSNUMMER	
1:2000	A1		
RITNINGNUMMER	BLAD	NÄSTA BLAD	BET
1 01 T 02 05			



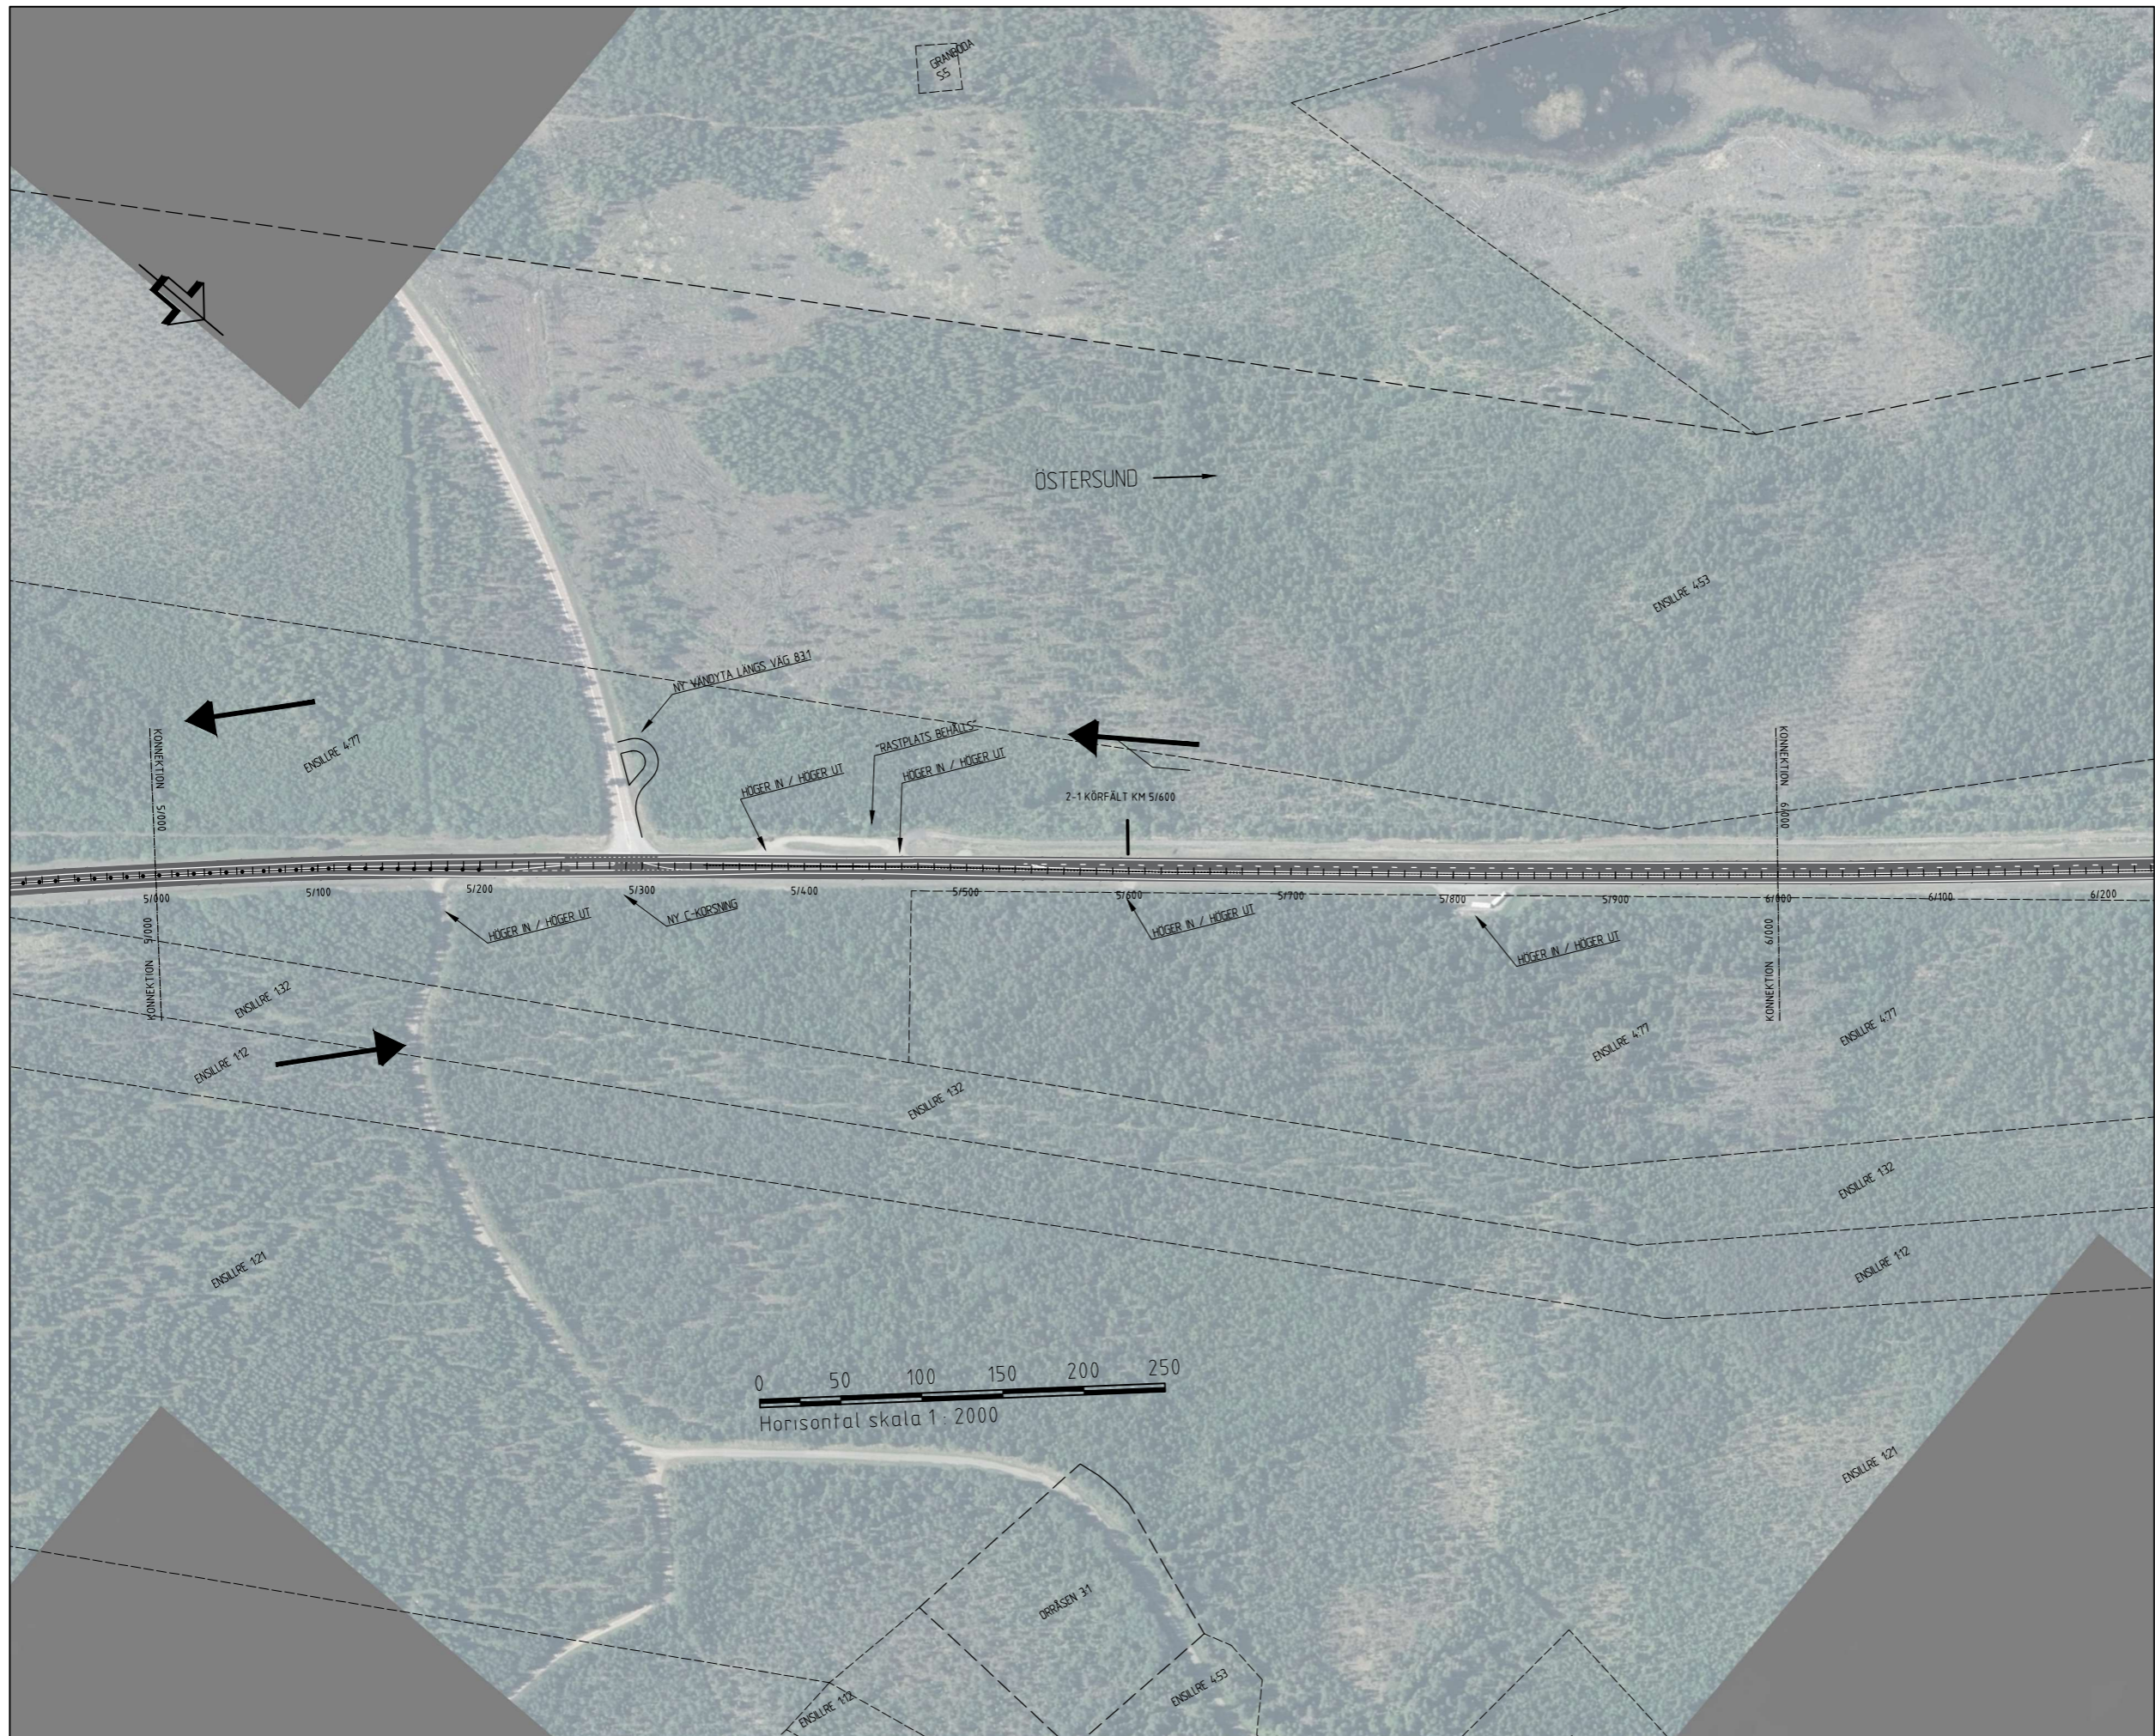


- TRAKTGRÄNS
- FASTIGHETSGRÄNS
- - - - - LÄNSGRÄNS
- ➔ KÖRFÄLT INDELNING
- - - - - MITTRÄCKE

KOORDINATSYSTEM  
 SWEREF 99 15 45  
 RH 2000

TYP AV PLAN			
<b>VÄGPLAN</b>			
GRÄNSKÄRNINGSTATUS / SYFTE			
HANDLINGSTYP			
<b>SAMRÅDSUNDERLAG</b>			
DATUM		LEVERANS / ÄNDRINGS-PM	
2023-10-09			
OBJEKT			
<b>E14 ÄNGE BRÄCKE 2+1 PILOTPROJEKT</b>			
DELOMRÅDE / BANDEL			
<b>ÄNGE-BRÄCKE</b>			
ANLÄGGNINGSDIAGONAL			
E14			
OBJEKTNUMMER / KM		KONSTRUKTIONNUMMER	
182000			
BESTÄLLARE		LEVERANTÖR	
SKAPAD AV		UPPDRAGSNUMMER	
ANDREAS NORDÖST			
GRANSKAD AV		ÄNDRING	
OSKAR LUNDBLAD			
RITNINGSTYP			
<b>PLANRITNING</b>			
TEKNIKOMRÅDE / RITNINGSOMRÅDE			
<b>VÄGUTFORMNING OCH TRAFIK</b>			
BESKRIVNING			
<b>KM 5/000-6/000</b>			
SKALA	FORMAT	FÖRVALTNINGSNUMMER	
1:2000	A1		
RITNINGNUMMER	BLAD	NÄSTA BLAD	BET
1 01 T 02 06			



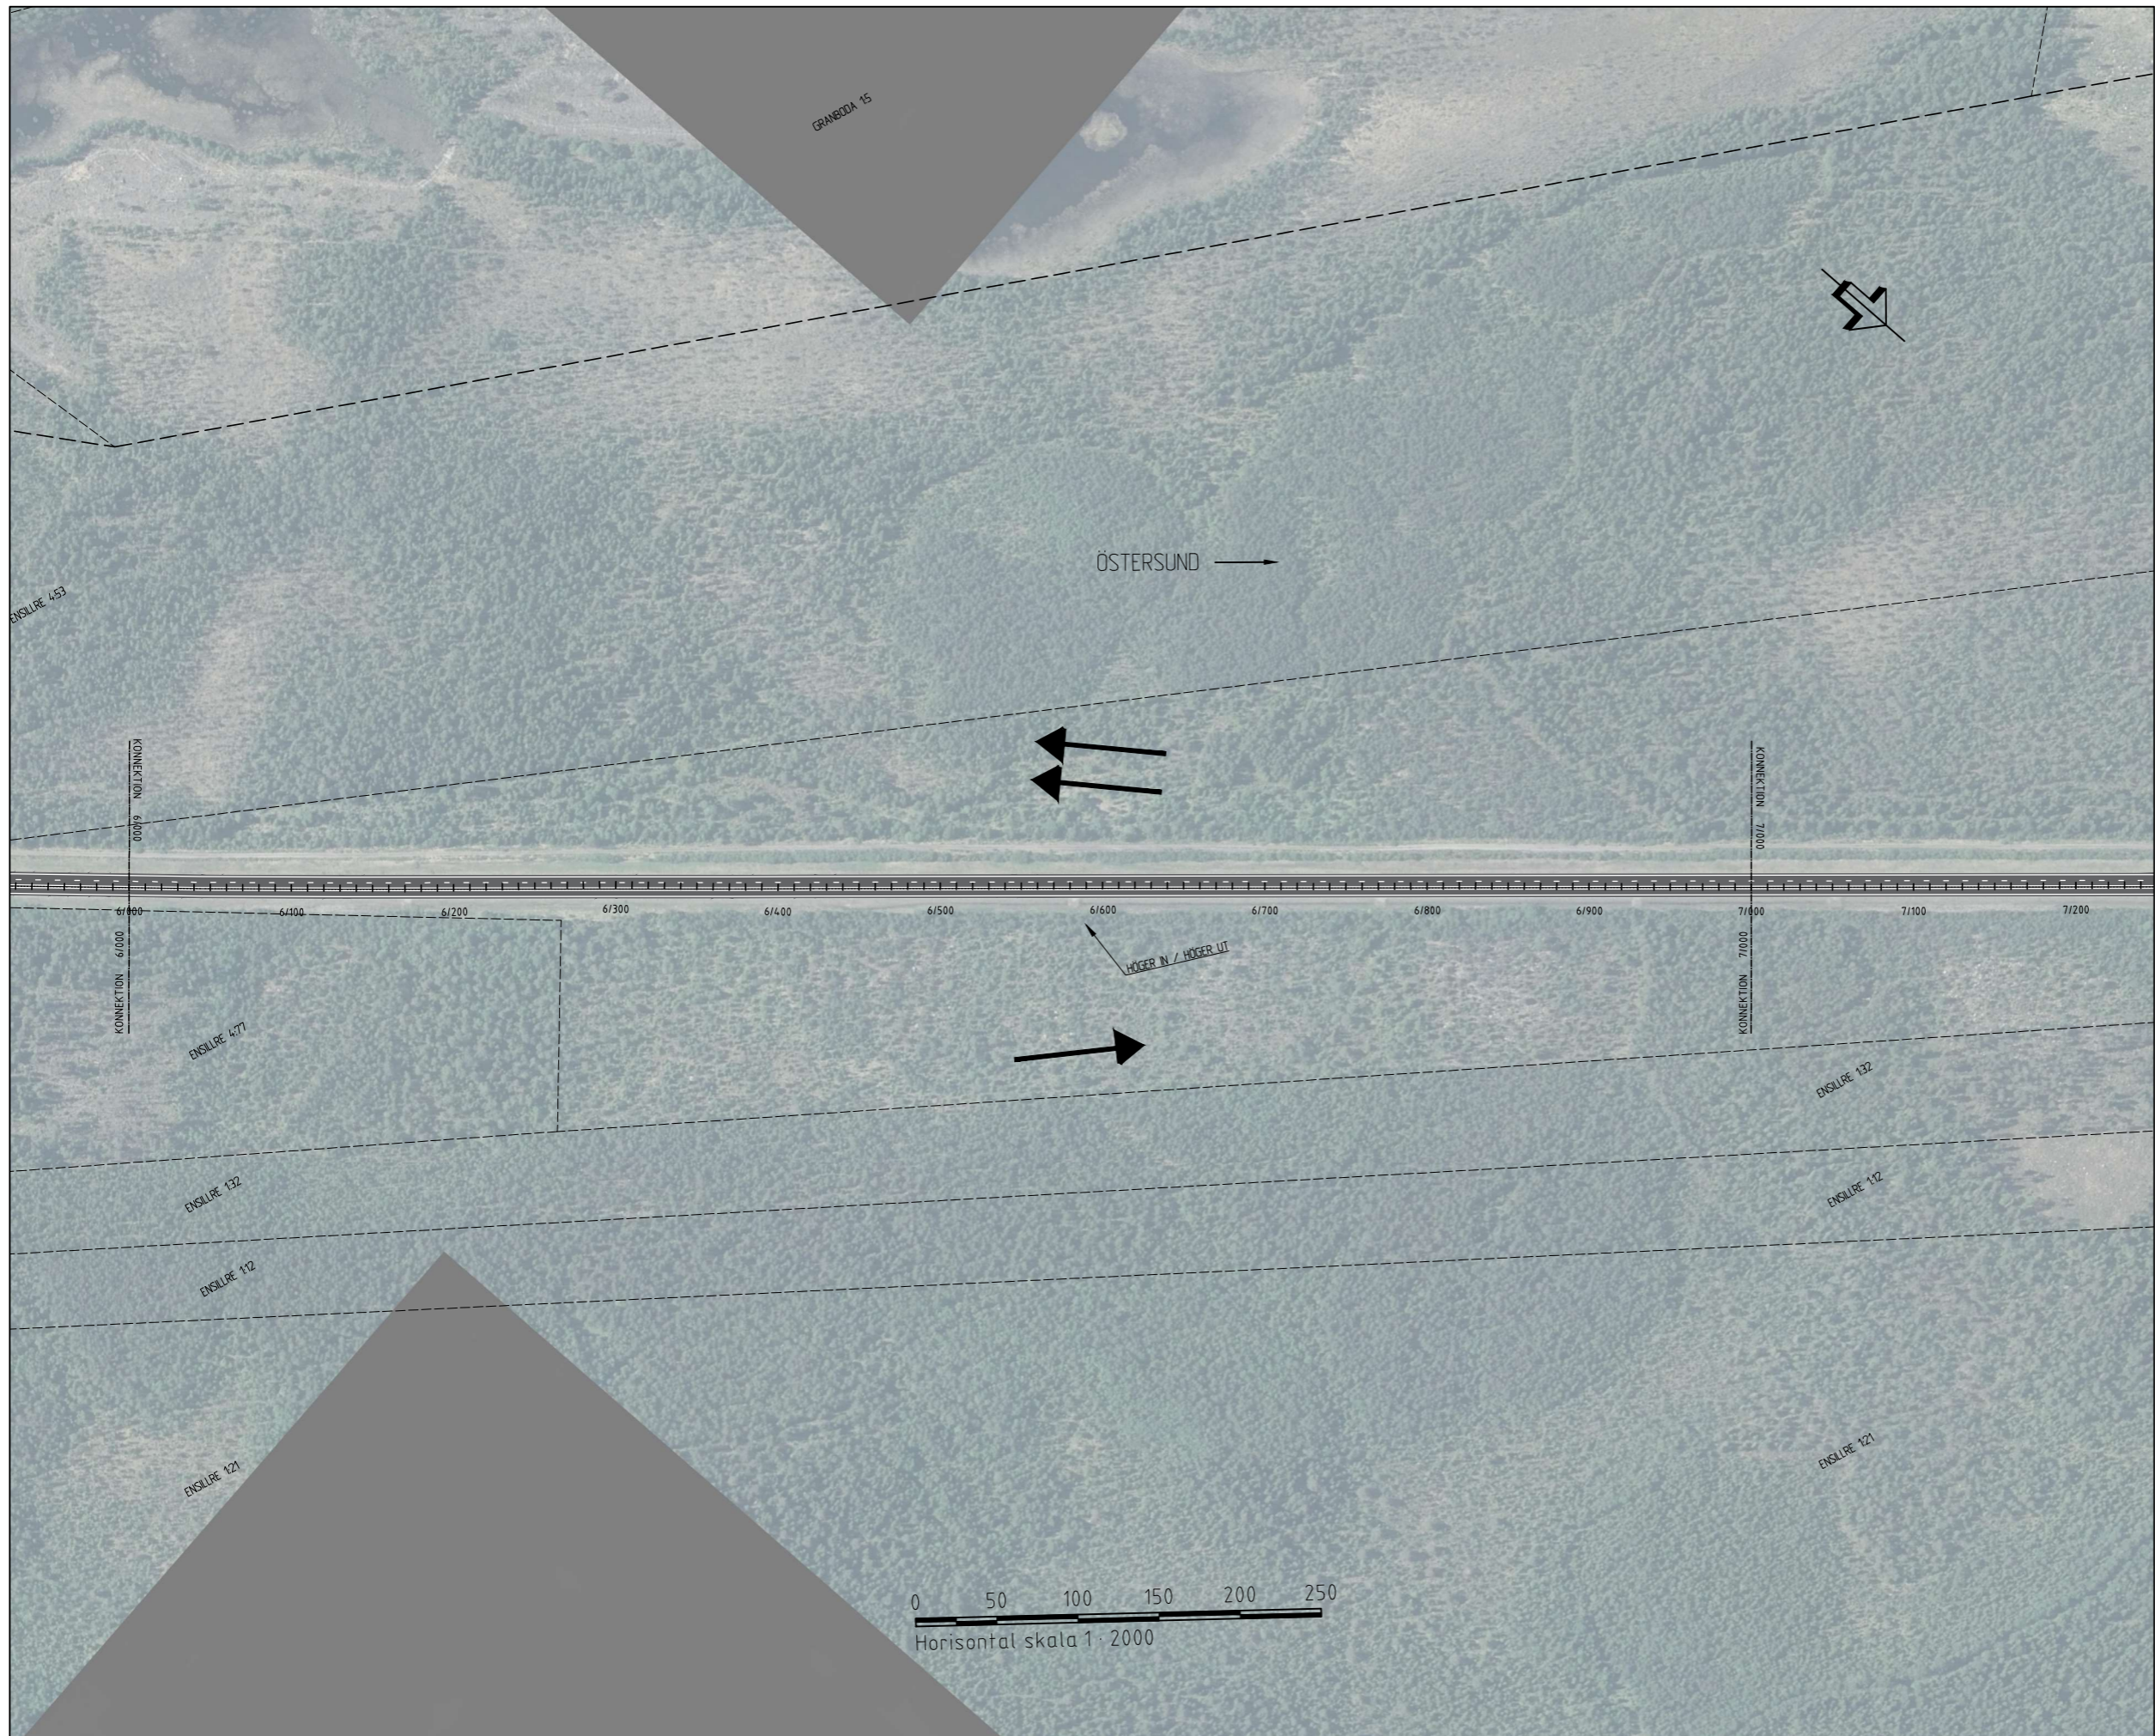


- TRAKTGRÄNS
- ..... FASTIGHETSGRÄNS
- +--+--+ LÄNSGRÄNS
- KÖRFÄLTSENDNING
- ..... MITTRÄCKE

KOORDINATSYSTEM  
 SWEREF 99 15 45  
 RH 2000

TYP AV PLAN			
<b>VÄGPLAN</b>			
GRANSKNINGSSTATUS / SYFTE			
HANDLINGSTYP			
<b>SAMRÅDSUNDERLAG</b>			
DATUM		LEVERANS / ÄNDRINGS-PM	
2023-10-09			
OBJEKT			
<b>E14 ÄNGE BRÄCKE 2+1 PILOTPROJEKT</b>			
DELOMRÅDE / BANDEL			
<b>ÄNGE-BRÄCKE</b>			
ANLÄGGNINGSDIAGONAL			
E14			
OBJEKTNUMMER / KM		KONSTRUKTIONNUMMER	
182000			
BESTÄLLARE		LEVERANTÖR	
SKAPAD AV		UPPDRAGSNUMMER	
ANDREAS NORDÖST			
ODSKÄND AV		AVDELNING	
OSKAR LUNDBLAD			
RITNINGSTYP			
PLANRITNING			
TEKNIKOMRÅDE / INNEHÅLL			
VÄGUTFORMNING OCH TRAFIK			
BESKRIVNING			
KM 6/000-7/000			
SKALA	FORMAT	FÖRVALTNINGSNUMMER	
1:2000	A1		
RITNINGSNUMMER	BLAD	NÄSTA BLAD	BET
1 01 T 02 07			

0 50 100 150 200 250  
 Horizontal skala 1:2000



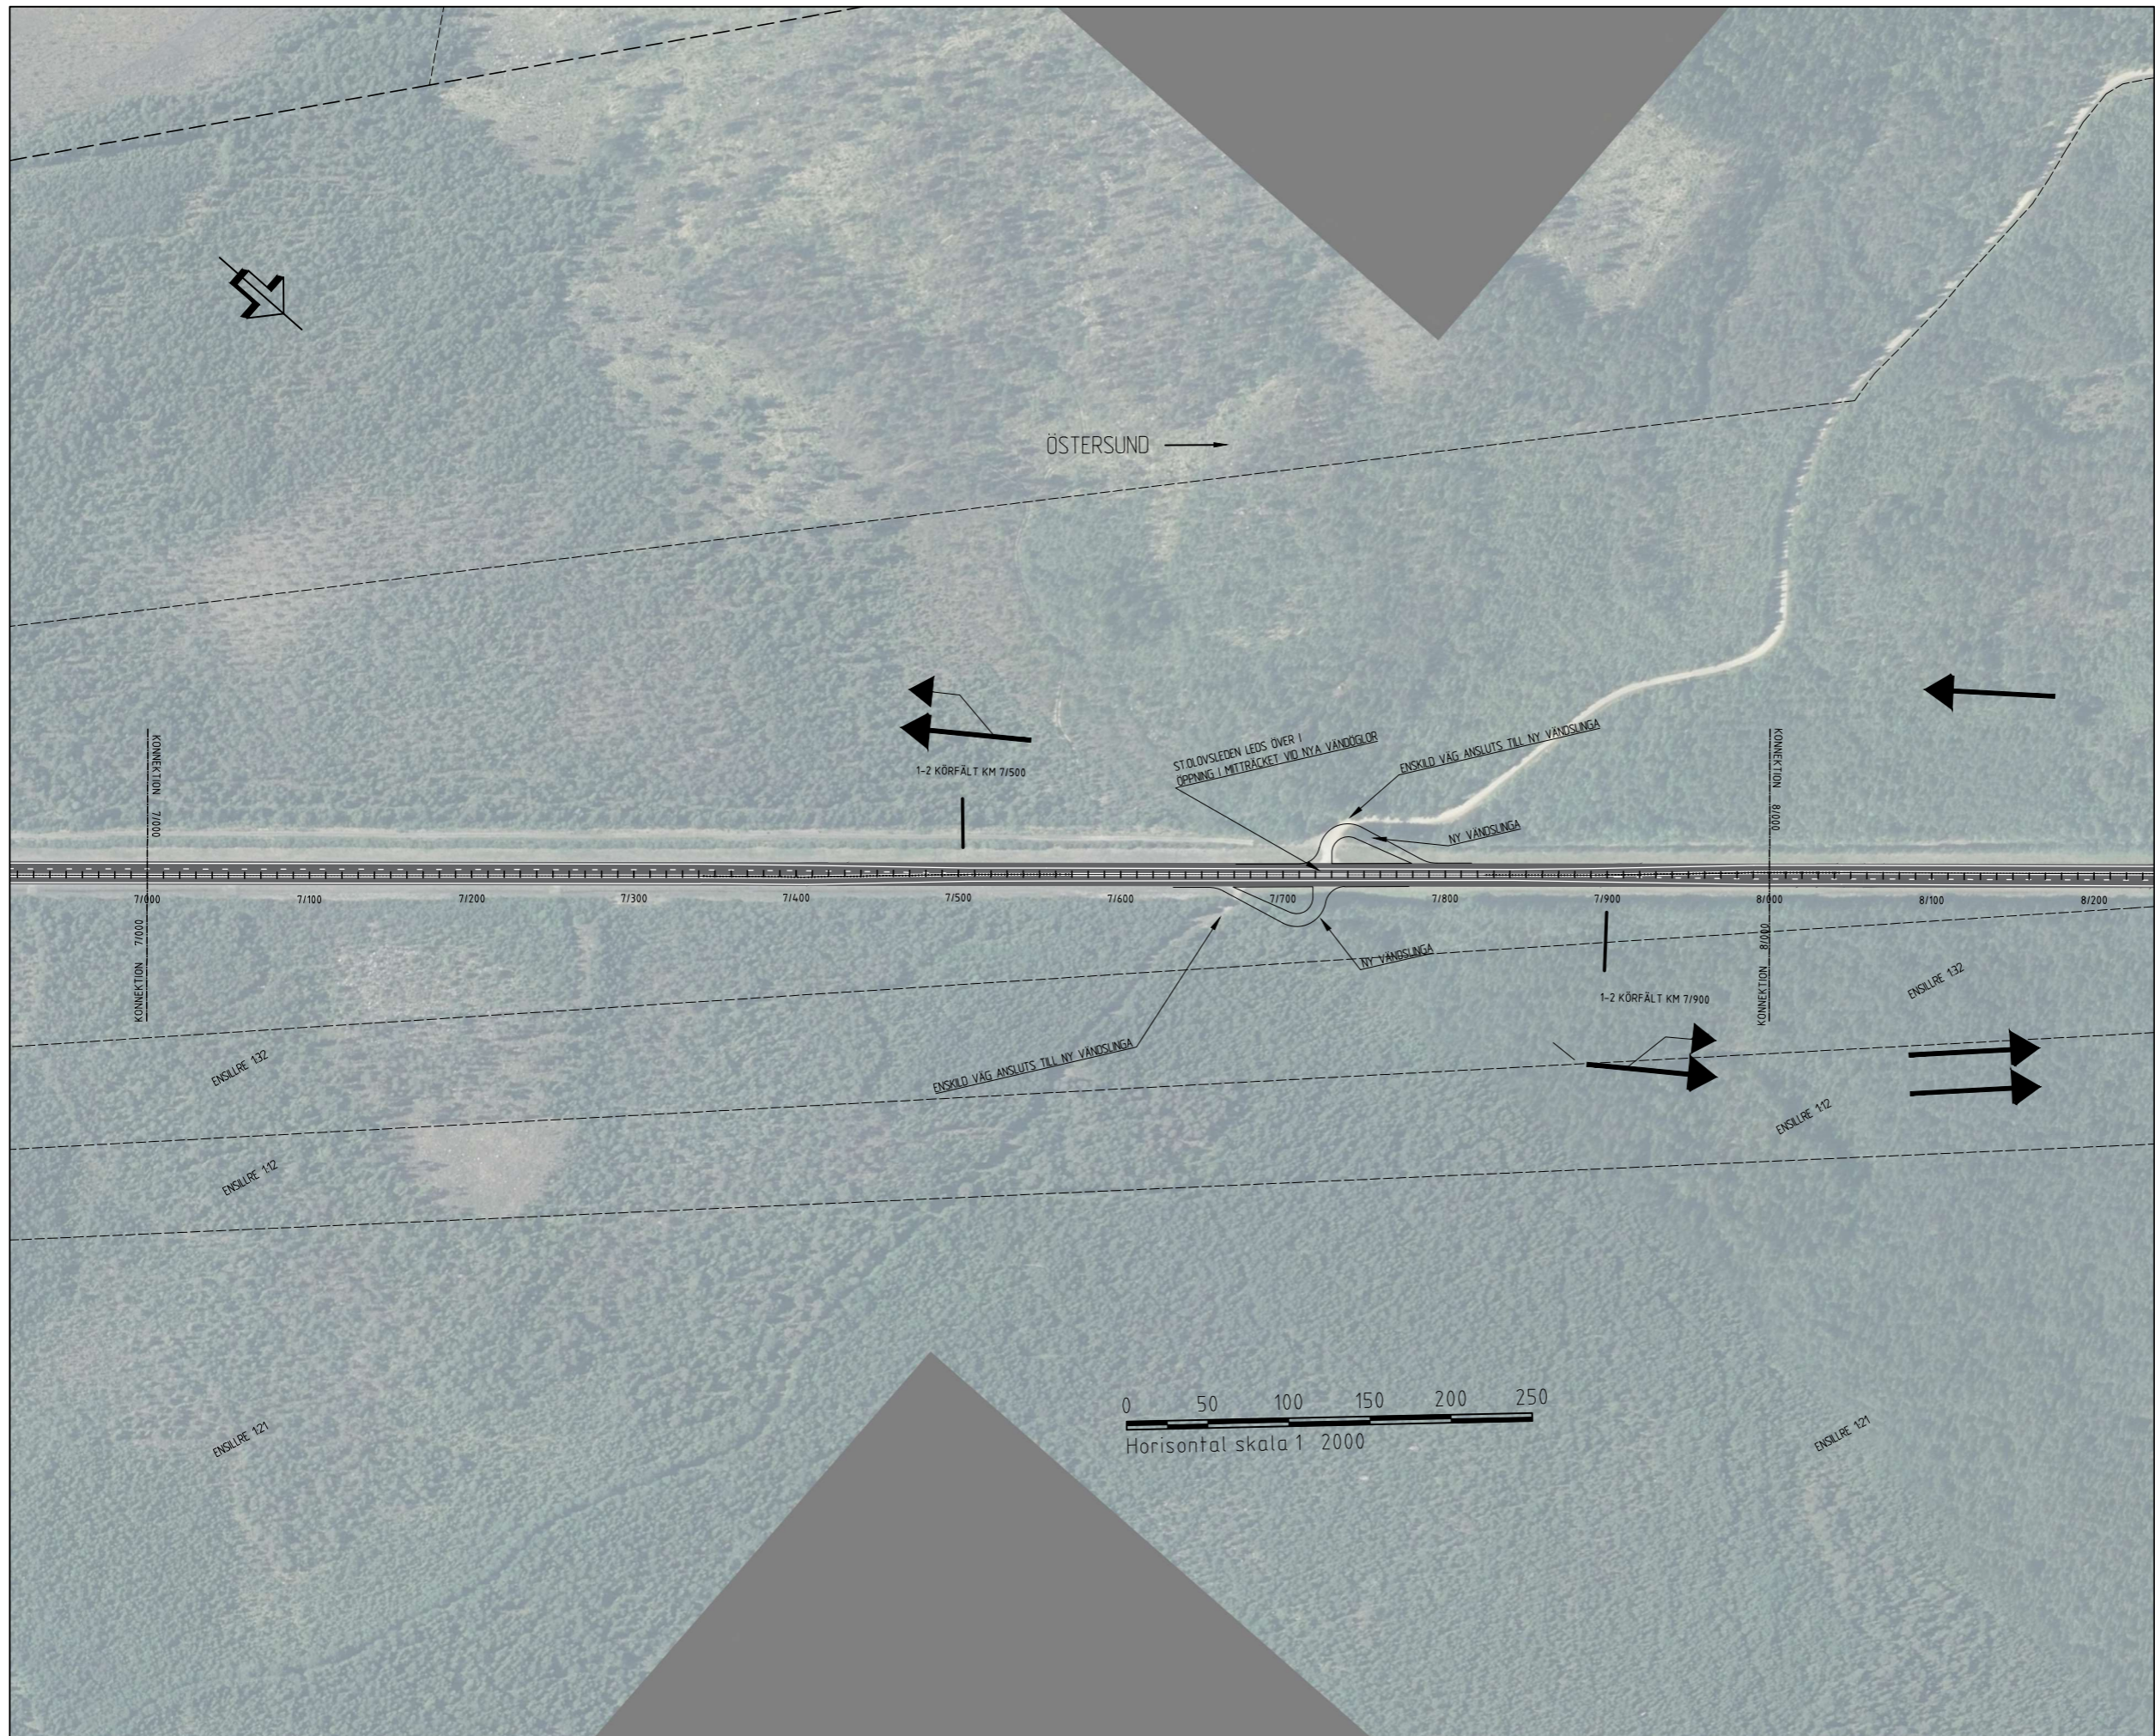


- TRAKTGRÄNS
- FASTIGHETSGRÄNS
- +--+--+ LÄNSGRÄNS
- ➔ KÖRFÄLTINDELNING
- ..... MITTRÄCKE

KOORDINATSYSTEM  
 SWEREF 99 15 45  
 RH 2000

TYP AV PLAN			
<b>VÄGPLAN</b>			
GRANSKNINGSSTATUS / SYFTE			
HANDLINGSTYP			
<b>SAMRÅDSUNDERLAG</b>			
DATUM		LEVERANS / ÄNDRINGS-PM	
2023-10-09			
OBJEKT			
<b>E14 ÄNGE BRÄCKE 2+1 PILOTPROJEKT</b>			
DELOMRÅDE / BANDEL			
<b>ÄNGE-BRÄCKE</b>			
ANLÄGGNINGSDIAGONAL			
E14			
OBJEKTNUMMER / KM		KONSTRUKTIONNUMMER	
182000			
BESTÄLLARE		LEVERANTÖR	
SKAPAD AV		UPPDRAGSNUMMER	
ANDREAS NORDÖST			
GRANSKAD AV		ÄNDRING	
OSKAR LUNDBLAD			
RITNINGSTYP			
PLANRITNING			
TEKNIKOMRÅDE / INNEHÅLL			
VÄGUTFORMNING OCH TRAFIK			
BESKRIVNING			
KM 7/000-8/000			
SKALA	FORMAT	FÖRVALTNINGSNUMMER	
1:2000	A1		
RITNINGNUMMER	BLAD	NÄSTA BLAD	BET
1 01 T 02 08			



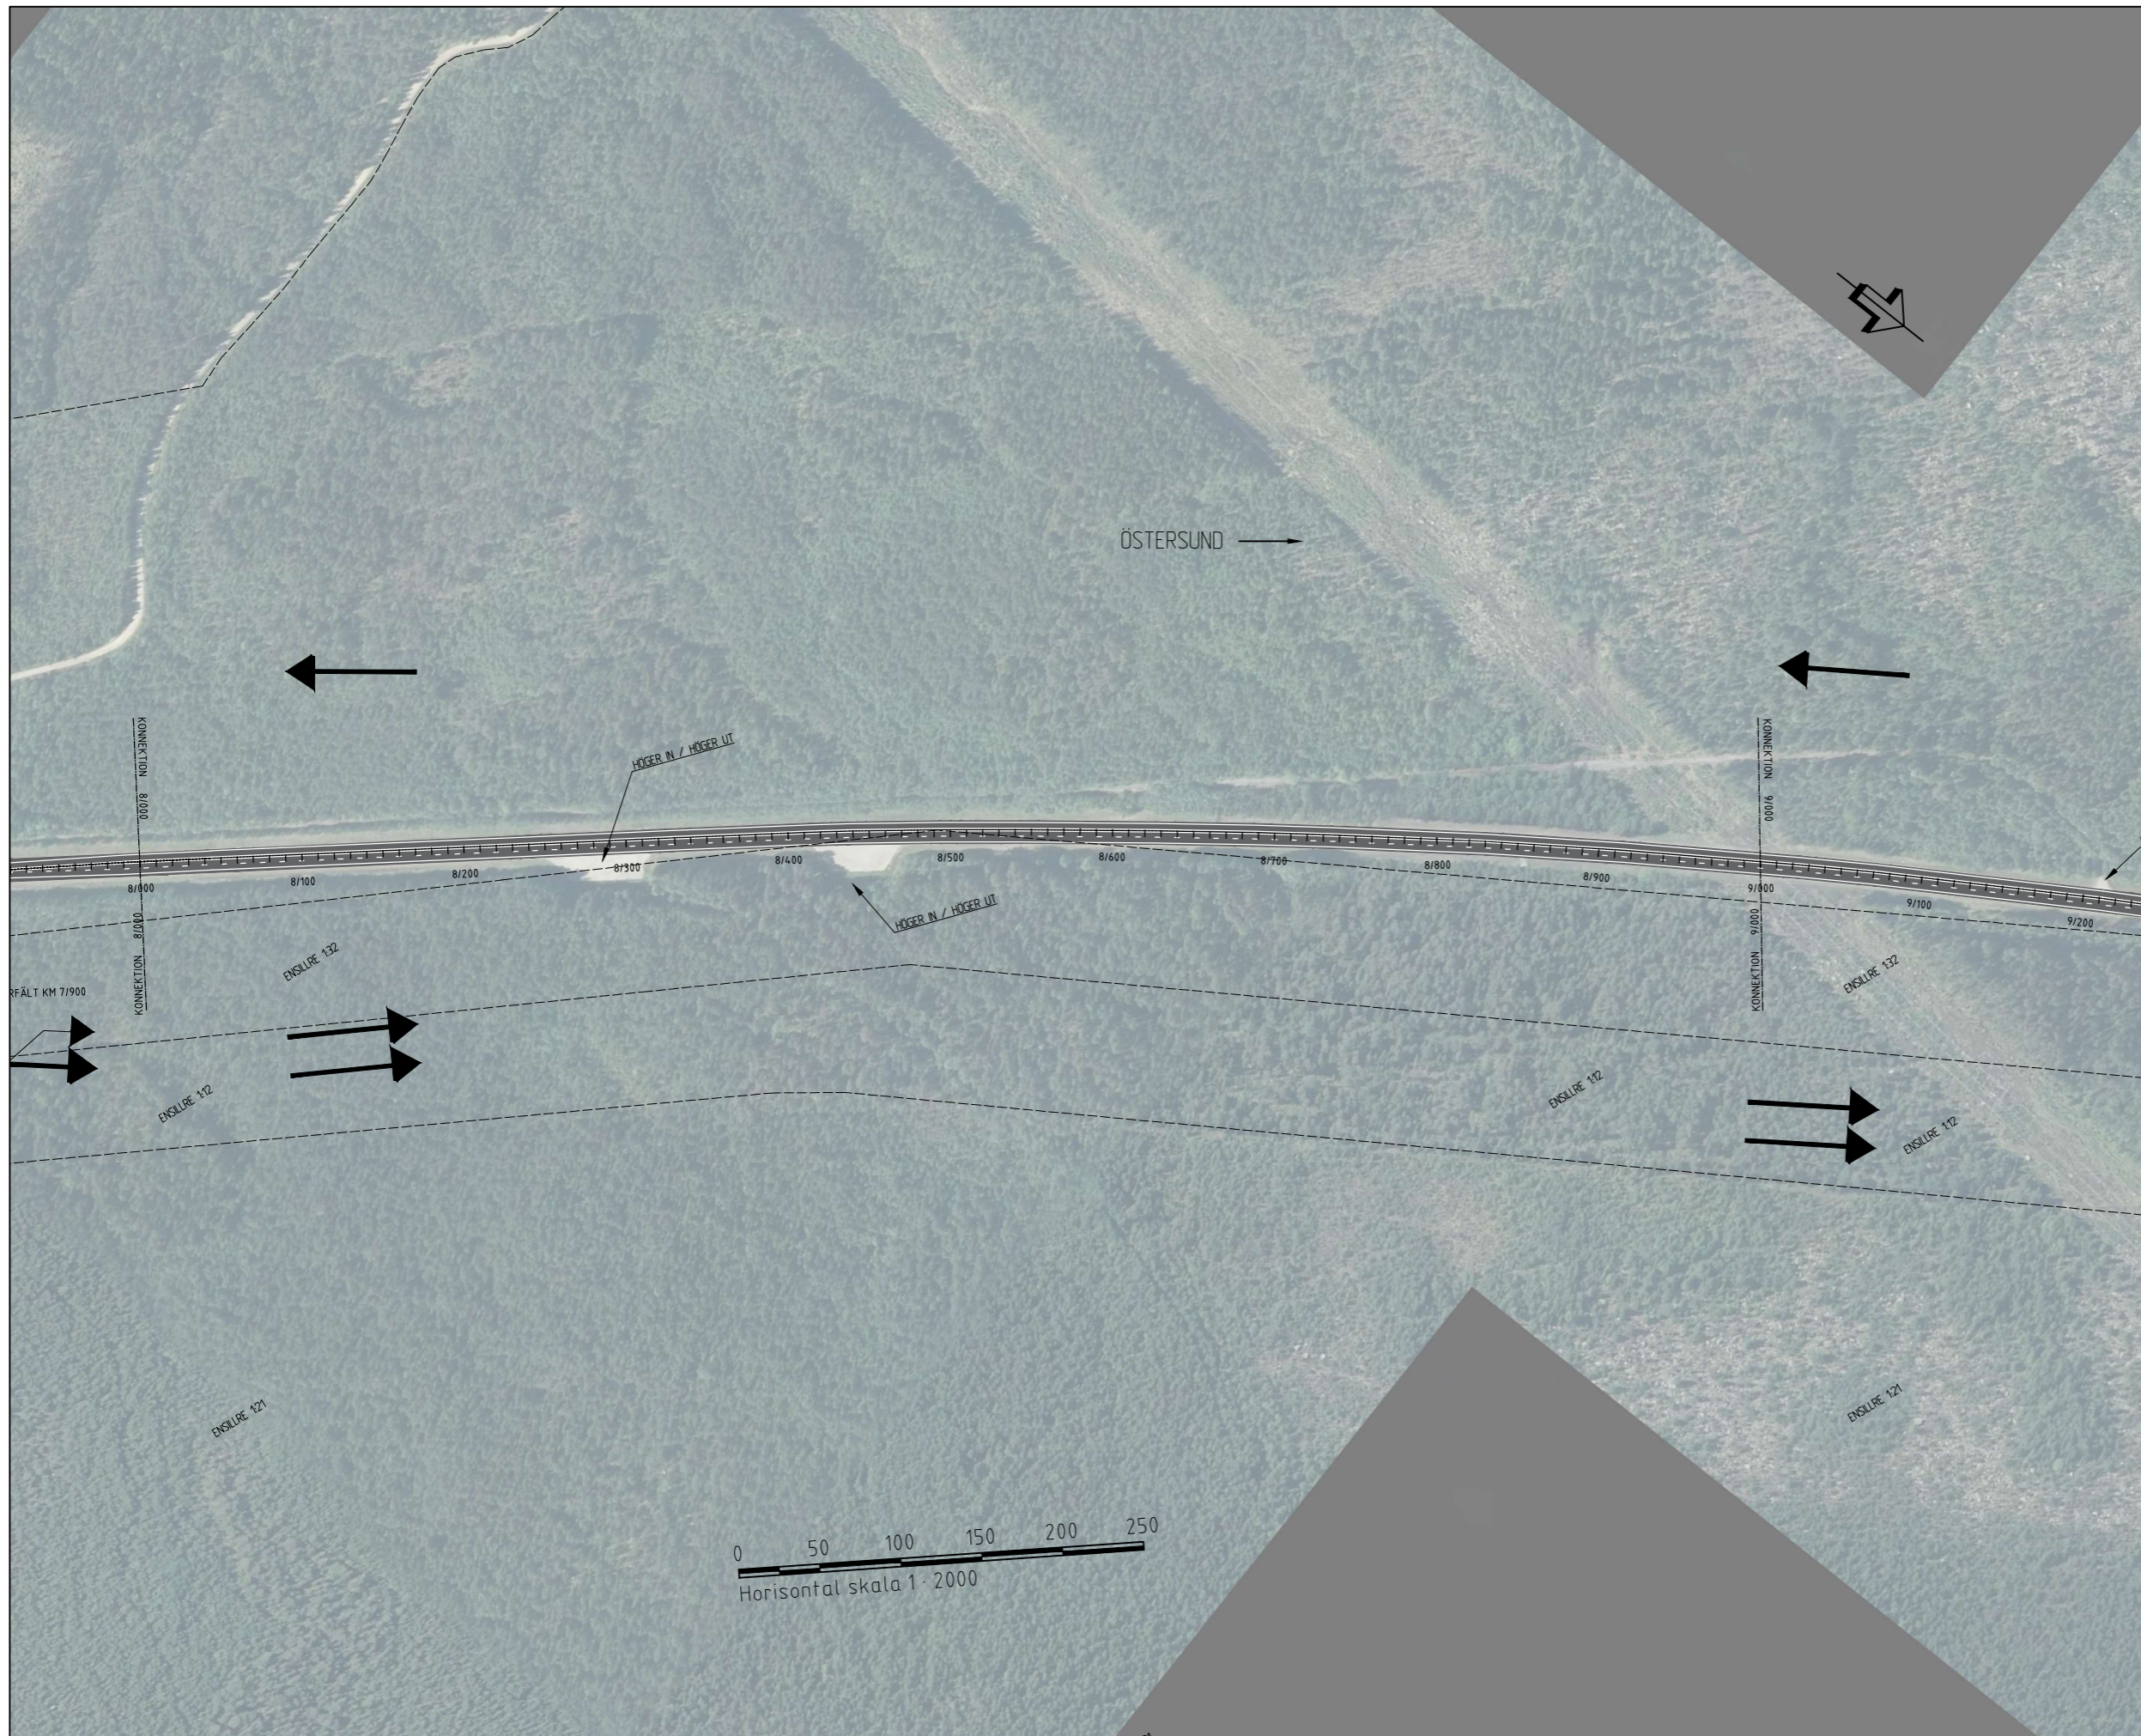

- TRAKTGRÄNS
- FASTIGHETSGRÄNS
- +--+ LÄNSGRÄNS
- ➔ KÖRFÄLTINDELNING
- MITTRÄCKE


ÖSTERSUND ➔

KOORDINATSYSTEM  
SWEREF 99 15 45  
RH 2000

TYP AV PLAN			
<b>VÄGPLAN</b>			
GRANSKNINGSSTATUS / SYFTE			
HANDLINGSTYP			
<b>SAMRÅDSUNDERLAG</b>			
DATUM		LEVERANS / ÄNDRINGS-PM	
2023-10-09			
OBJEKT			
<b>E 14 ÄNGE BRÄCKE 2+1 PILOTPROJEKT</b>			
DELOMRÅDE / BANDEL			
<b>ÄNGE-BRÄCKE</b>			
ANLÄGGNINGSGOÄDEL			
E 14			
OBJEKTNUMMER / KM		KONSTRUKTIONNUMMER	
182000			
BESTÄLLARE		LEVERANTÖR	
<b>TRAFIKVERKET</b>			
SKAPAD AV		UPPDRAGSNUMMER	
ANDREAS NORDÖST			
GRANSKAD AV		ÄNDRING	
OSKAR LUNDBLAD			
RITNINGSTYP			
<b>PLANRITNING</b>			
TEKNISKTOMRÅDE / INNEHÅLL			
<b>VÄGUTFORMNING OCH TRAFIK</b>			
BESKRIFNING			
KM 8/000-9/000			
SKALA	FORMAT	FÖRVALTNINGSNUMMER	
1:2000	A1		
RITNINGSNUMMER	BLAD	NÄSTA BLAD	BET
1 01 T 02 09			

0 50 100 150 200 250  
Horizontal skala 1 : 2000



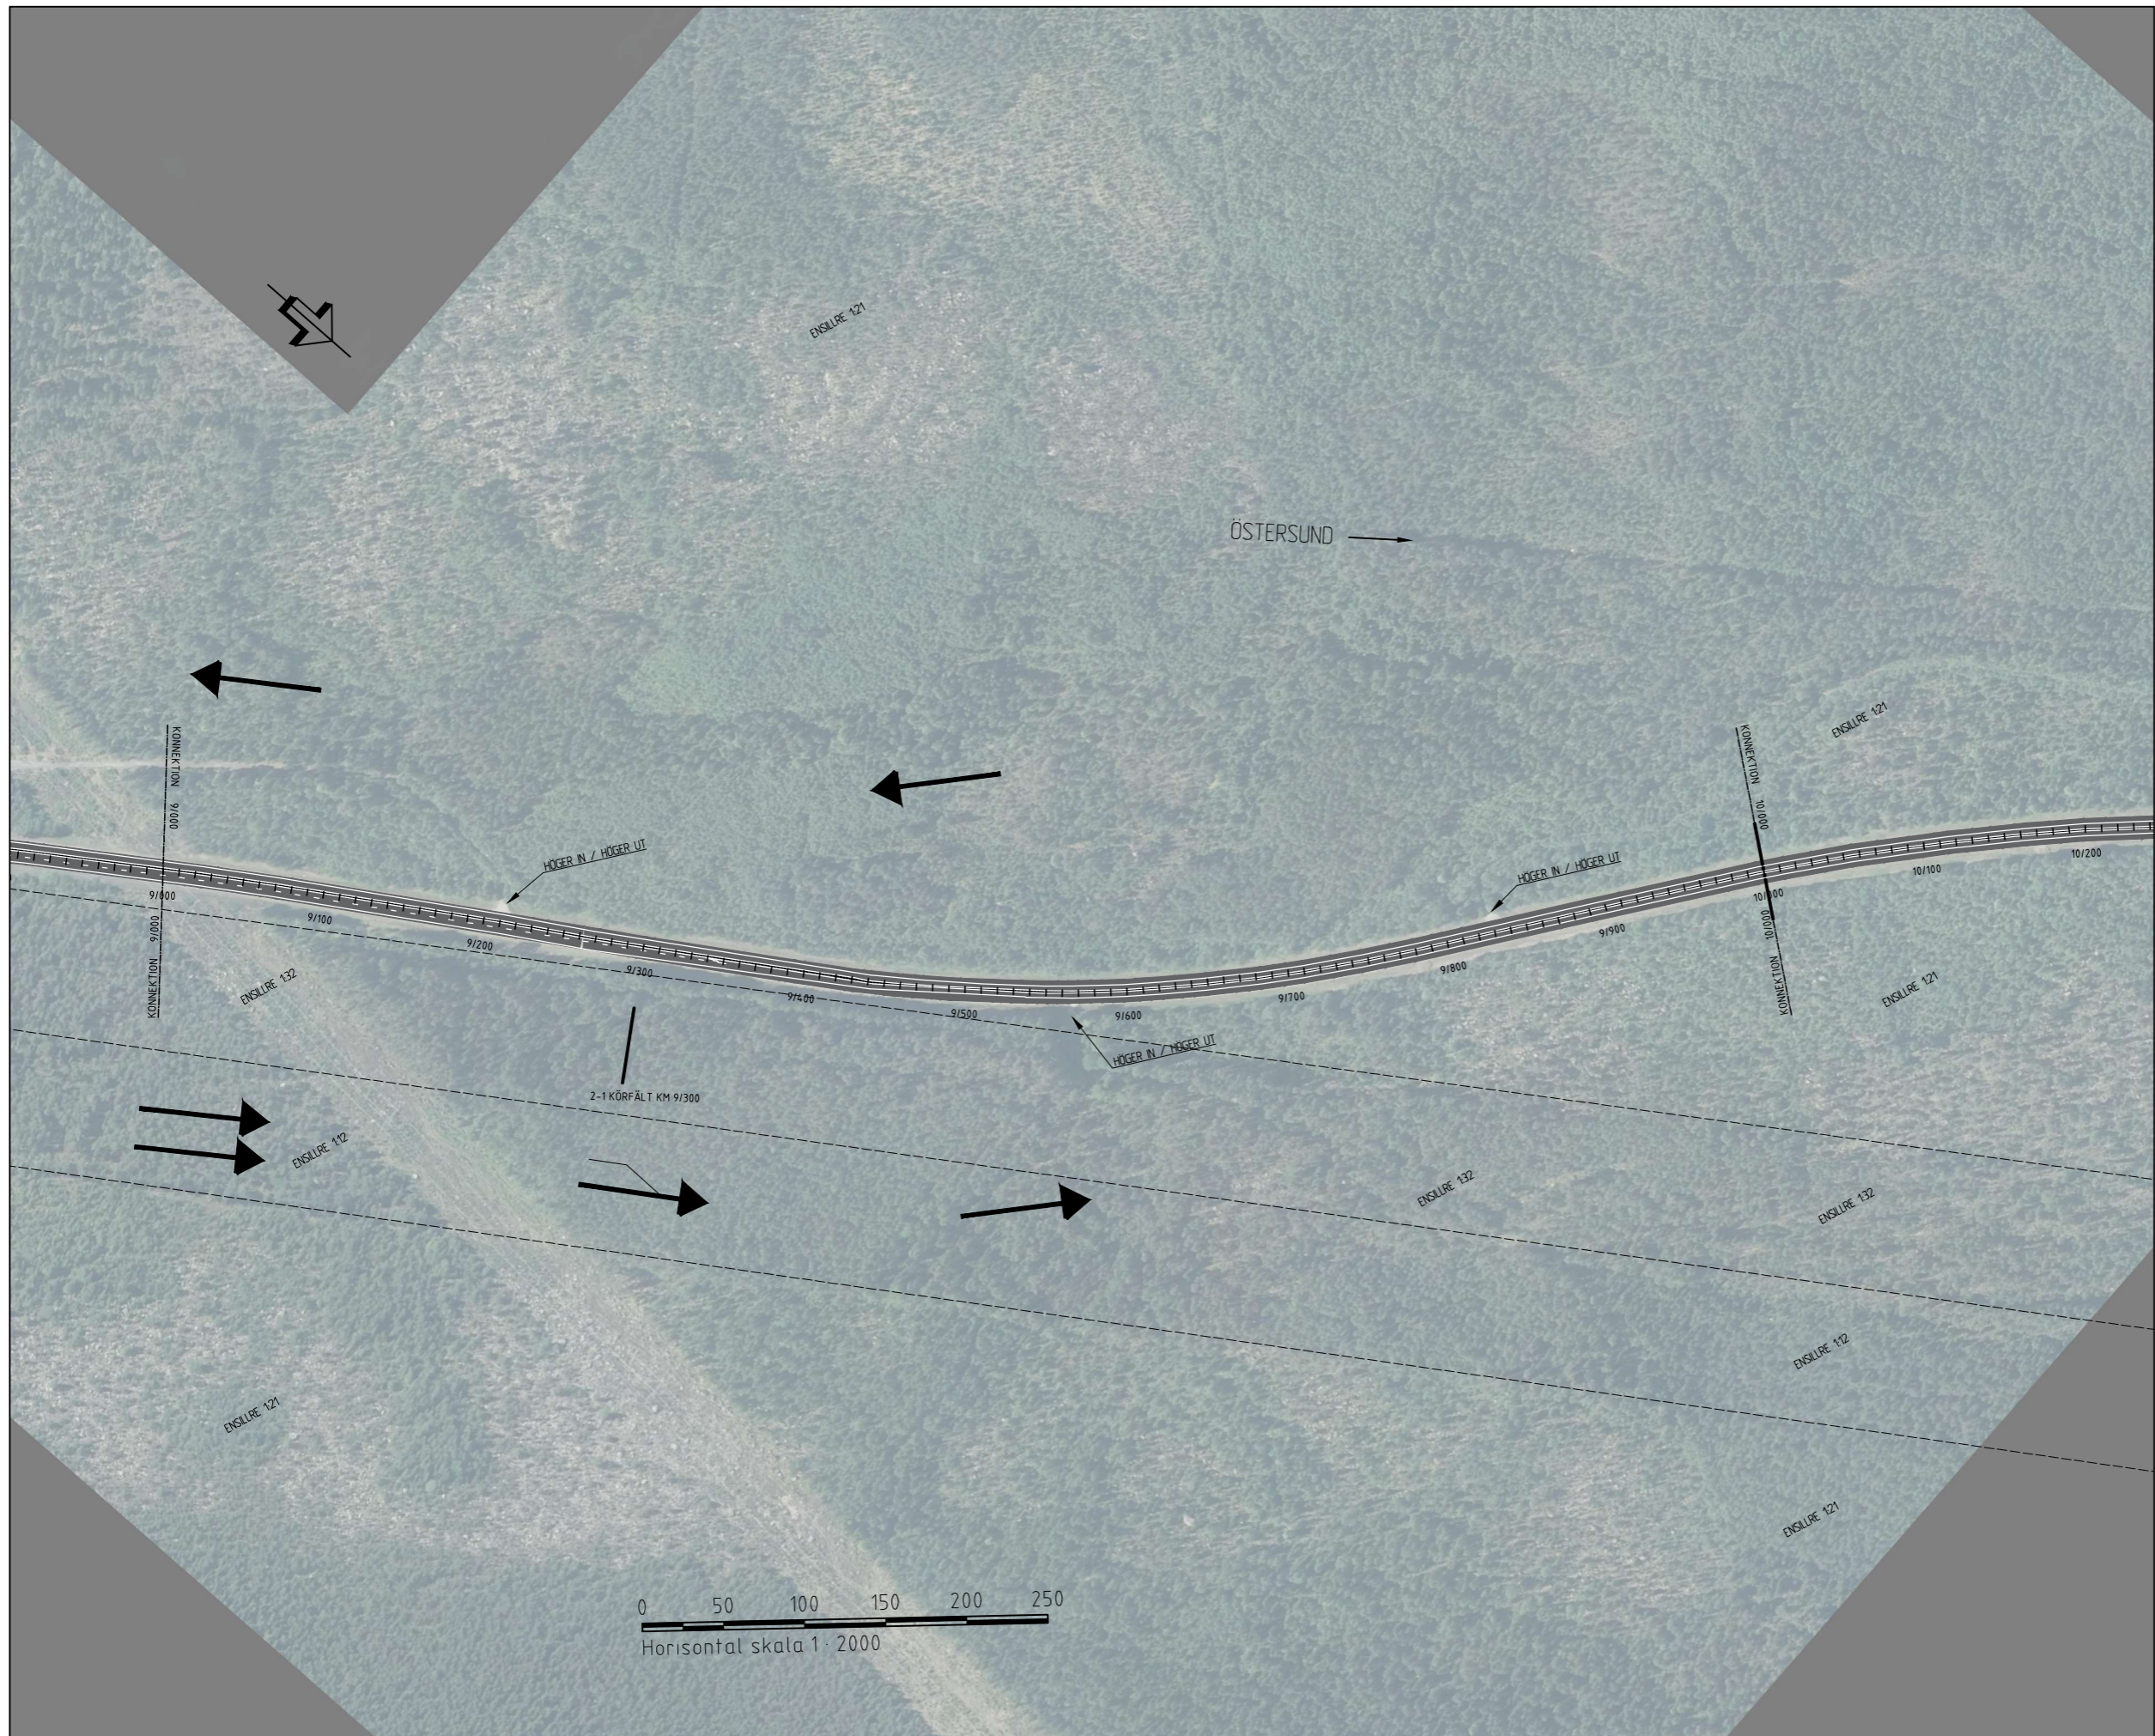

- TRAKTGRÄNS
- FASTIGHETSGRÄNS
- +--+--+ LÄNSGRÄNS
- ➔ KÖRFÄLTINDELNING
- ..... MITTRÄCKE

KOORDINATSYSTEM  
 SWEREF 99 15 45  
 RH 2000

TYP AV PLAN			
<b>VÄGPLAN</b>			
GRANSKNINGSSTATUS / SYFTE			
HANDLINGSTYP			
<b>SAMRÅDSUNDERLAG</b>			
DATUM		LEVERANS / ÄNDRINGS-PM	
2023-10-09			
OBJEKT			
<b>E14 ÄNGE BRÄCKE 2+1 PILOTPROJEKT</b>			
DELOMRÅDE / BANDEL			
<b>ÄNGE-BRÄCKE</b>			
ANLÄGGNINGSDIAGONAL			
E14			
OBJEKTNUMMER / KM		KONSTRUKTIONNUMMER	
182000			
BESTÄLLARE		LEVERANTÖR	
SKAPAD AV		UPPDRAGSNUMMER	
ANDREAS NORDÖST			
GRANSKAD AV		ÄNDELNING	
OSKAR LUNDBLAD			
RITNINGSTYP			
PLANRITNING			
TEKNIKOMRÅDE / INNEHÅLL			
<b>VÄGUTFORMNING OCH TRAFIK</b>			
BESKRIVNING			
KM 9/000-10/000			
SKALA	FORMAT	FÖRVALTNINGSNUMMER	
1:2000	A1		
RITNINGNUMMER	BLAD	NÄSTA BLAD	BET
1 01 T 02 10			