


- TRAKTGRÄNS
- FASTIGHETSGRÄNS
- +--+--+ LÄNSGRÄNS
- ➔ KÖRFÄLTINDELNING
- ..... MITTRÄCKE

KOORDINATSYSTEM  
 SWEREF 99 15 45  
 RH 2000


<b>TYP AV PLAN</b>			
<b>VÄGPLAN</b>			
<small>GRÄNSKNINGSSTATUS / SYFTE</small>			
<b>ARBETSMATERIAL</b>			
<small>HANDLINGSTYP</small>			
<b>SAMRÅDSUNDERLAG</b>			
<small>DATUM</small>		<small>LEVERANS / ÄNDRINGS-PM</small>	
2023-10-09			
<small>OBJEKT</small>			
<b>E14 ÄNGE BRÄCKE 2+1 PILOTPROJEKT</b>			
<small>DELOMRÅDE / BANDEL</small>			
<b>ÄNGE-BRÄCKE</b>			
<small>FÄLTKOMMUNSGRÄNS</small>			
E14			
<small>OBJEKTNUMMER / KM</small>		<small>KONSTRUKTIONNUMMER</small>	
182000			
<small>BESTÄLLARE</small>		<small>LEVERANTÖR</small>	
<b>TRAFIKVERKET</b>			
<small>SKAPAD AV</small>		<small>UPPDRAGSNUMMER</small>	
ANDREAS NORDÖST			
<small>ODKÄND AV</small>		<small>ÄNDELNING</small>	
OSKAR LUNDBLAD			
<small>RITNINGSTYP</small>			
<b>PLANRITNING</b>			
<small>TEKNIKOMRÅDE / INNEHÅLL</small>			
<b>VÄGUTFORMNING OCH TRAFIK</b>			
<small>BESKRIVNING</small>			
<b>KM 10/000-11/000</b>			
<small>SKALA</small>	<small>FORMAT</small>	<small>FÖRVALTNINGSNUMMER</small>	
1:2000	A1		
<small>RITNINGNUMMER</small>	<small>BLAD</small>	<small>NÄSTA BLAD</small>	<small>BET</small>
1 01 T 02 11			

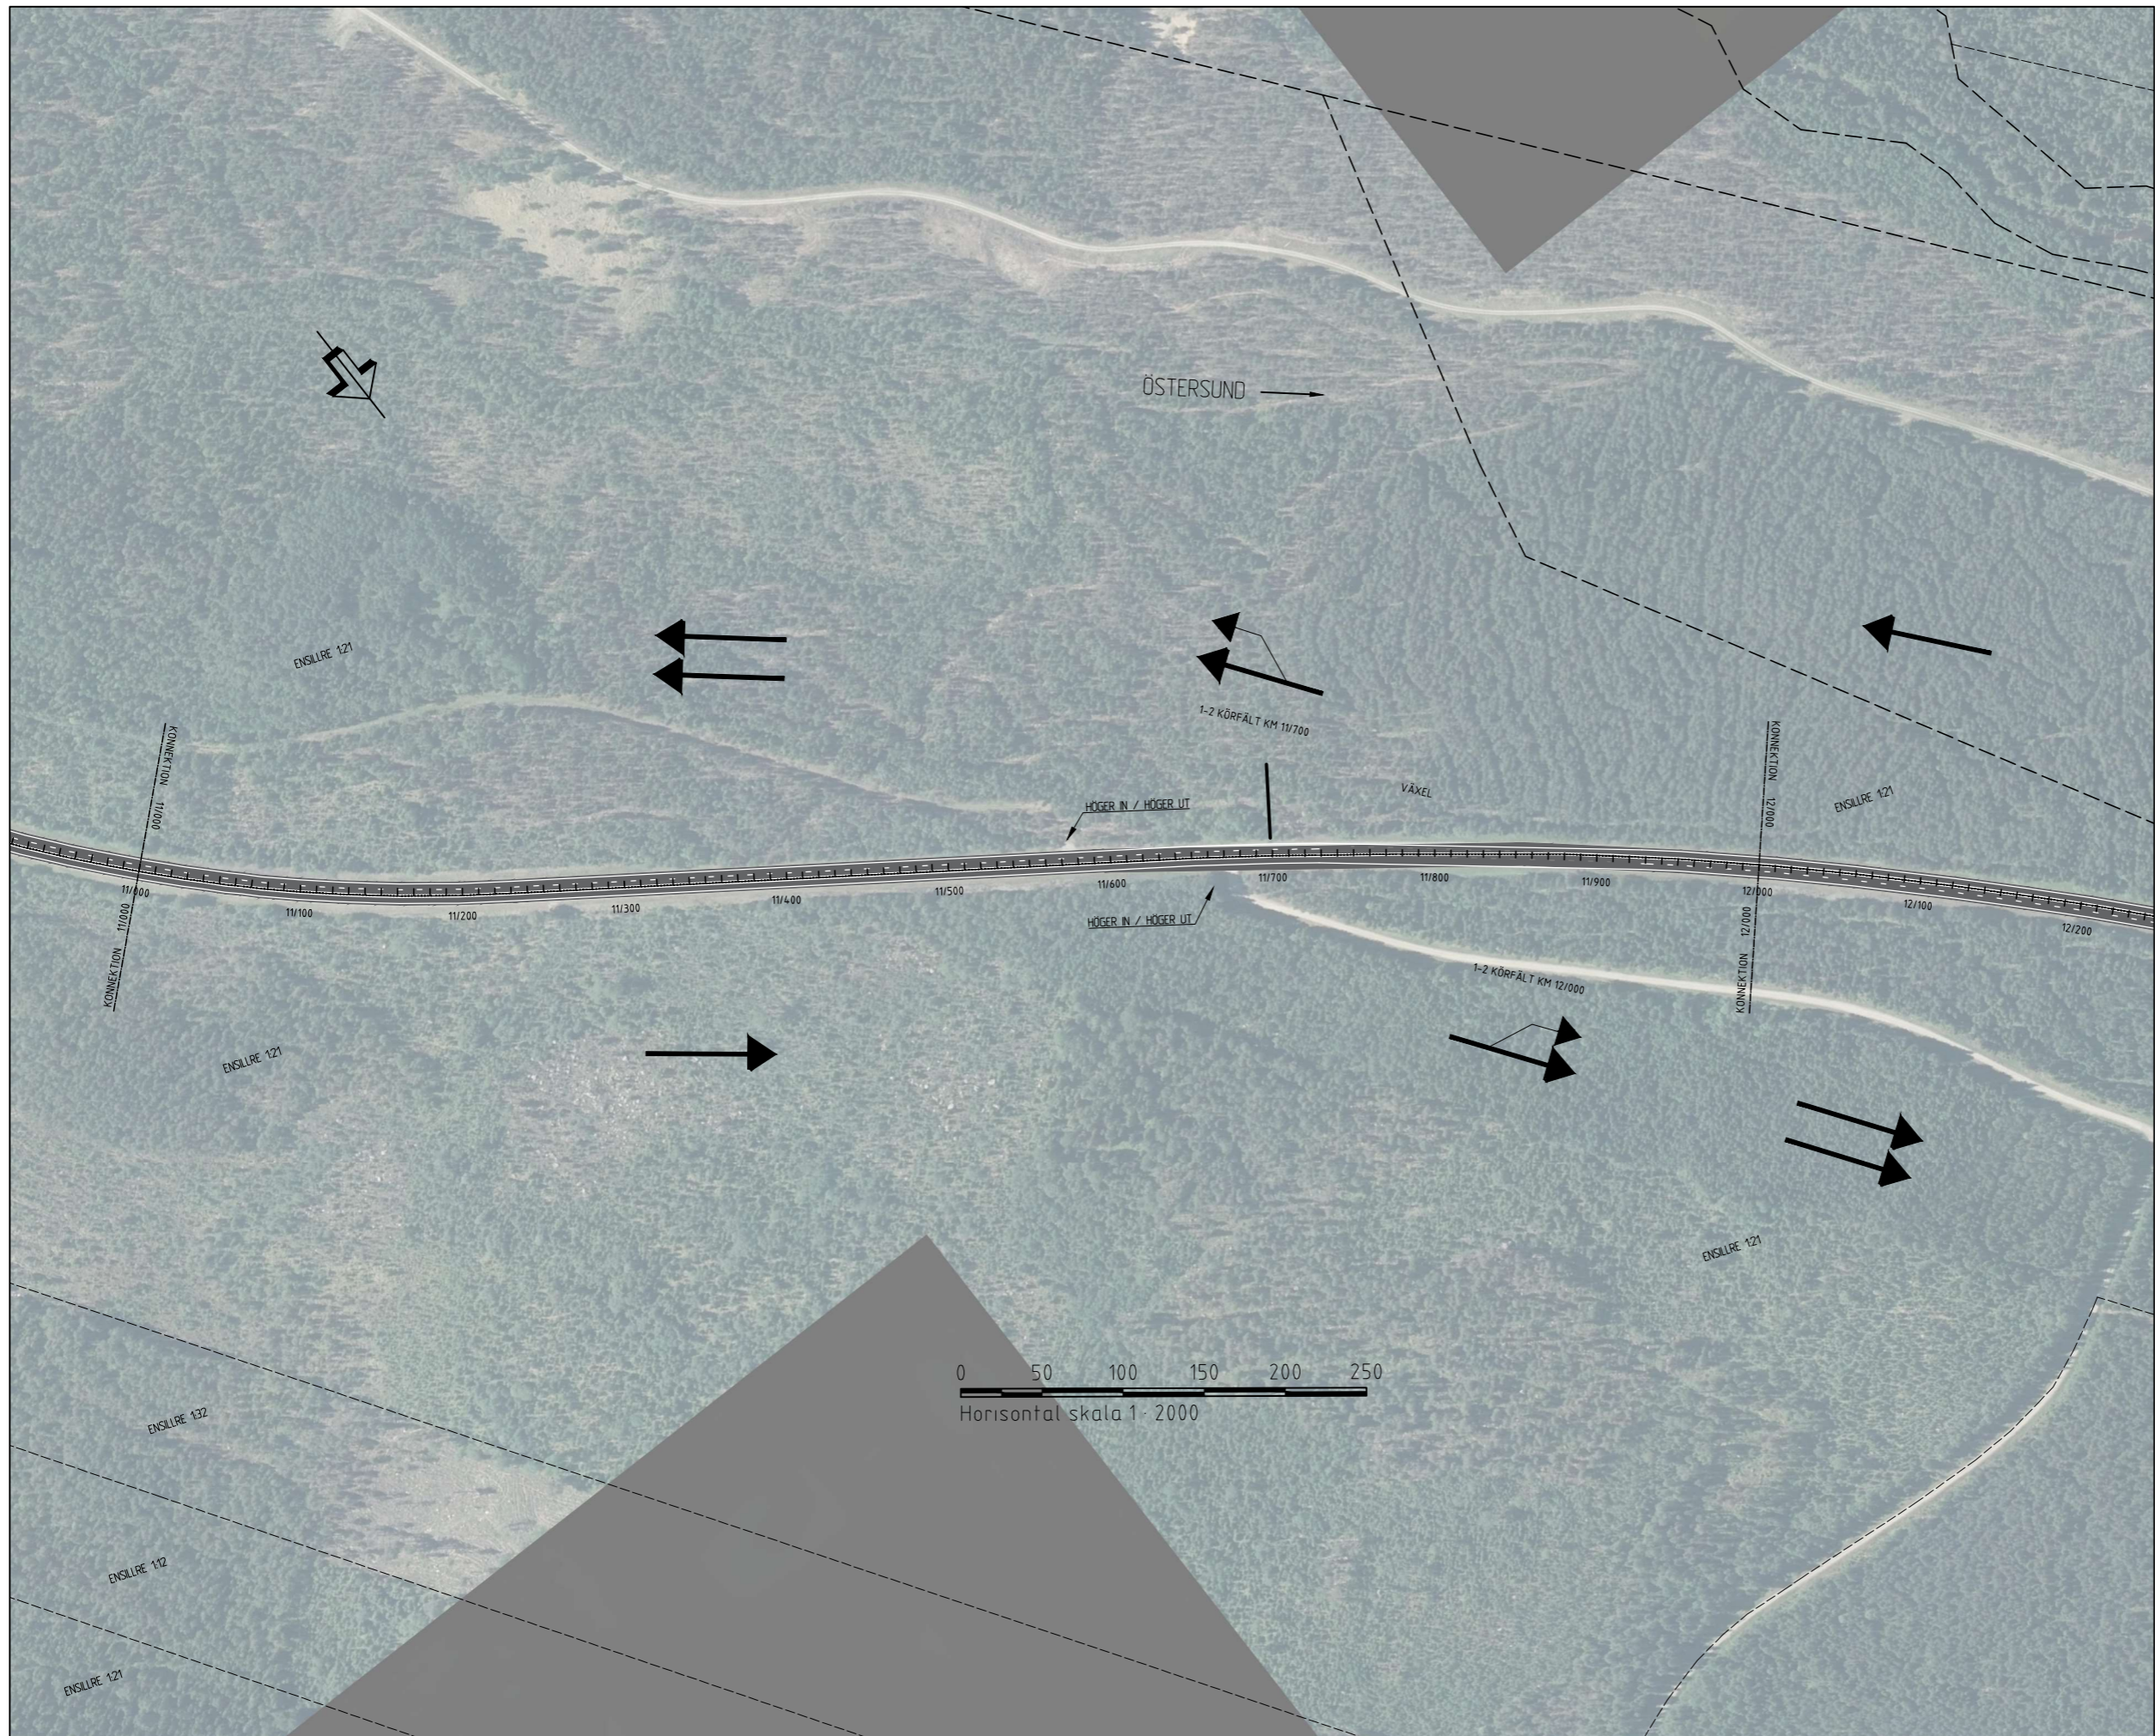

- TRAKTGRÄNS
- FASTIGHETSGRÄNS
- +--+ LÄNSGRÄNS
- KÖRFÄLT SINDELNING
- MITTRÄCKE

KOORDINATSYSTEM  
 SWEREF 99 15 45  
 RH 2000

TYP AV PLAN			
<b>VÄGPLAN</b>			
GRÄNSKÄRNINGSTATUS / SYFTE			
ARBETSMATERIAL			
HANDLINGSTYP			
SAMRÅDSUNDERLAG			
DATUM		LEVERANS / ÄNDRINGS-PM	
2023-10-09			
OBJEKT			
E14 ÄNGE BRÄCKE 2+1 PILOTPROJEKT			
DELOMRÅDE / BAND			
ÄNGE-BRÄCKE			
ANLÄGGNINGSDIAGRAM			
E14			
OBJEKTNUMMER / KM		KONSTRUKTIONNUMMER	
182000			
BESTÄLLARE		LEVERANTÖR	
TRAFIKVERKET			
SKAPAD AV		UPPDRAGSNUMMER	
ANDREAS NORDÖST			
GRANSKAD AV		ÄNDRING	
OSKAR LUNDBLAD			
RITNINGSTYP			
PLANRITNING			
TEKNIKOMRÅDE / INNEHÅLL			
VÄGUTFORMNING OCH TRAFIK			
BESKRIVNING			
KM 11/000-12/000			
SKALA	FORMAT	FÖRVALTNINGSNUMMER	
1:2000	A1		
RITNINGSNUMMER	BLAD	NÄSTA BLAD	BET
1 01 T 02 12			

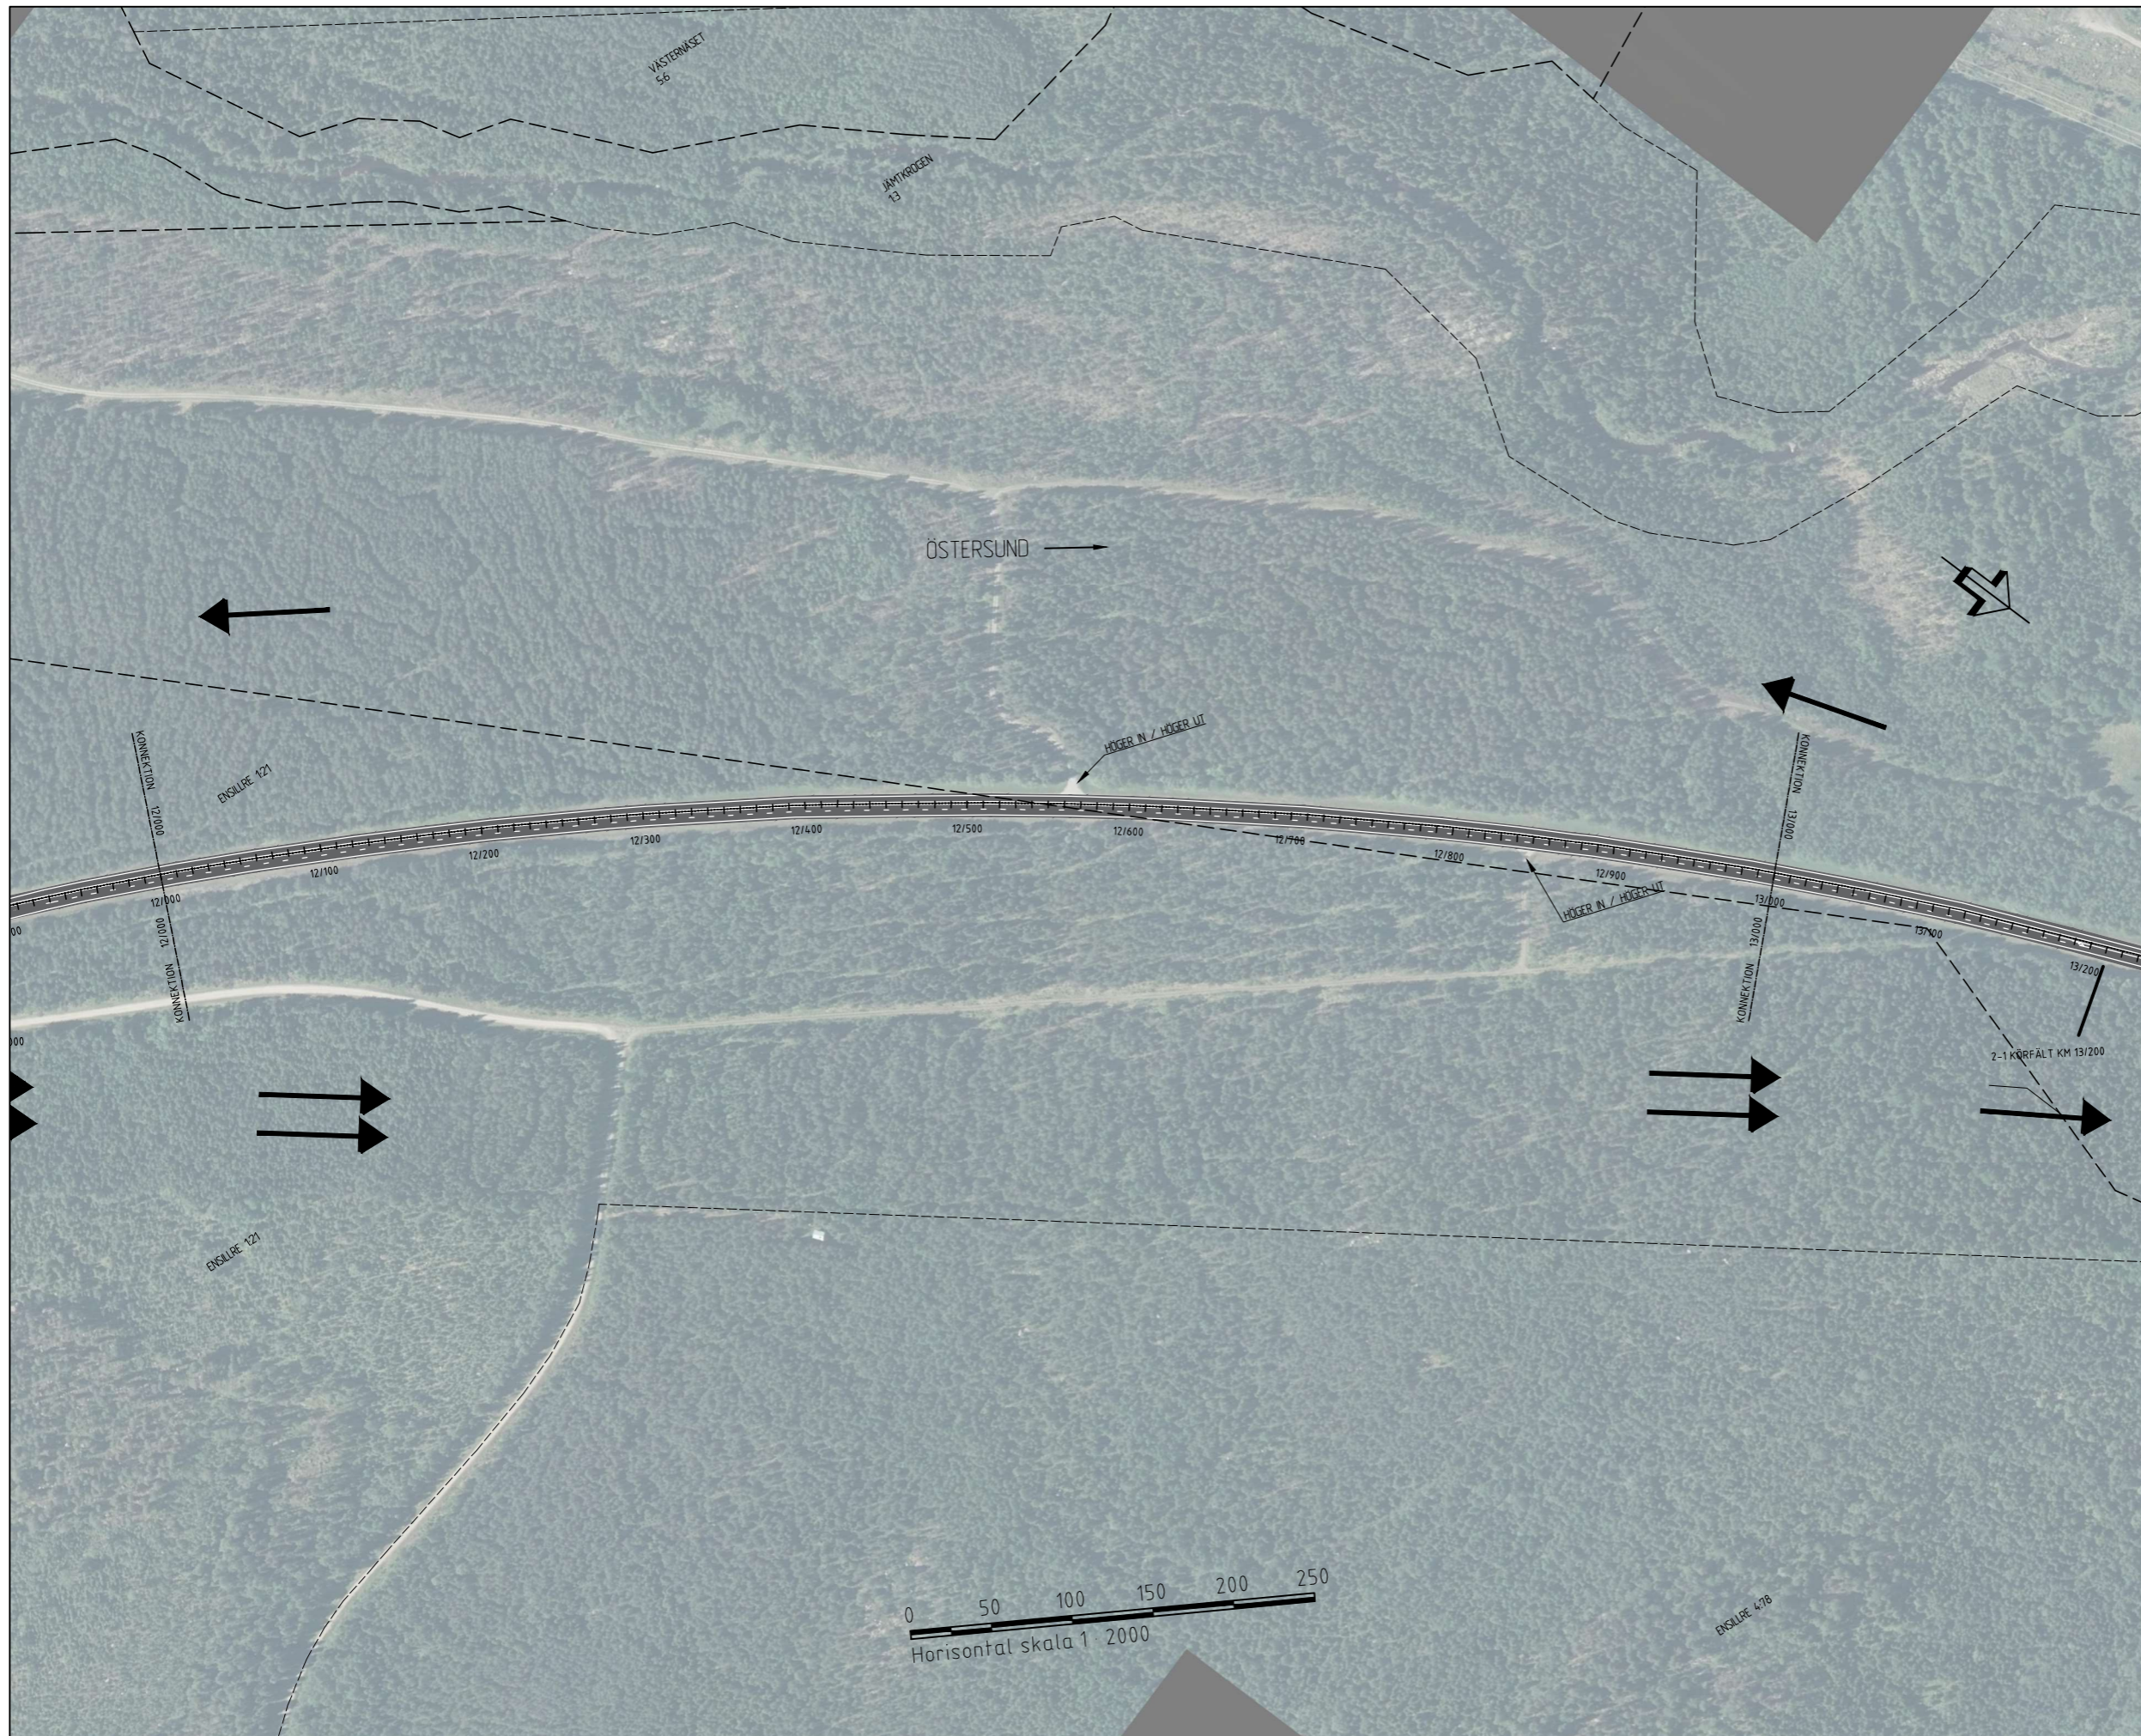

- TRAKTGRÄNS
- FASTIGHETSGRÄNS
- +--+ LÄNSGRÄNS
- ➔ KÖRFÄLTINDELNING
- ..... MITTRÄCKE

KOORDINATSYSTEM  
SWEREF 99 15 45  
RH 2000

TYP AV PLAN			
<b>VÄGPLAN</b>			
GRANSKNINGSSTATUS / SYFTE			
HANDLINGSTYP			
<b>SAMRÅDSUNDERLAG</b>			
DATUM		LEVERANS / ÄNDRINGS-PM	
2023-10-09			
OBJEKT			
<b>E14 ÄNGE BRÄCKE 2+1 PILOTPROJEKT</b>			
DELOMRÅDE / BANDEL			
<b>ÄNGE-BRÄCKE</b>			
ANLÄGGNINGSDIAGONAL			
E14			
OBJEKTNUMMER / KM		KONSTRUKTIONNUMMER	
182000			
BESTÄLLARE		LEVERANTÖR	
SKAPAD AV		UPPDRAGSNUMMER	
ANDREAS NORDÖST			
GRANSKAD AV		ÄNDRING	
OSKAR LUNDBLAD			
RITNINGSTYP			
<b>PLANRITNING</b>			
TEKNIKOMRÅDE / INNEHÅLL			
<b>VÄGUTFORMNING OCH TRAFIK</b>			
BESKRIVNING			
<b>KM 12/000-13/000</b>			
SKALA	FORMAT	FÖRVALTNINGSNUMMER	
1:2000	A1		
RITNINGNUMMER	BLAD	NÄSTA BLAD	BET
1 01 T 02 13			



- TRAKTGRÄNS
- FASTIGHETSGRÄNS
- +--+ LÄNSGRÄNS
- ➔ KÖRFÄLTINDELNING
- MITTRÄCKE

KOORDINATSYSTEM  
 SWEREF 99 15 45  
 RH 2000


<b>TYP AV PLAN</b>			
<b>VÄGPLAN</b>			
<small>GRANSKNINGSSTATUS / SYFTE</small>			
<b>ARBETSMATERIAL</b>			
<small>HANDLINGSTYP</small>			
<b>SAMRÅDSUNDERLAG</b>			
<small>DATUM</small>		<small>LEVERANS / ÄNDRINGS-PM</small>	
2023-10-09			
<small>OBJEKT</small>			
<b>E14 ÅNGE BRÄCKE 2+1 PILOTPROJEKT</b>			
<small>DELOMRÅDE / BANDDEL</small>			
<b>ÅNGE-BRÄCKE</b>			
<small>FÄNDRINGSDEL</small>			
<b>E14</b>			
<small>OBJEKTNUMMER / KM</small>		<small>KONSTRUKTIONNUMMER</small>	
182000			
<small>BESTÄLLARE</small>		<small>LEVERANTÖR</small>	
<small>SKAPAD AV</small>		<small>UPPDRAGSNUMMER</small>	
ANDREAS NORDÖST			
<small>GRANSKAD AV</small>		<small>ÄNDELNING</small>	
OSKAR LUNDBLAD			
<small>RITNINGSTYP</small>			
<b>PLANRITNING</b>			
<small>TEKNIKOMRÅDE / INNEHÅLL</small>			
<b>VÄGUTFORMNING OCH TRAFIK</b>			
<small>BESKRIVNING</small>			
<b>KM 14/000-15/000</b>			
<small>SKALA</small>	<small>FORMAT</small>	<small>FÖRVALTNINGSNUMMER</small>	
1:2000	A1		
<small>RITNINGNUMMER</small>	<small>BLAD</small>	<small>NÄSTA BLAD</small>	<small>BET</small>
1 01 T 02 14			




- TRAKTGRÄNS
- FASTIGHETSGRÄNS
- +--+ LÄNSGRÄNS
- KÖRFÄLT SINDELNING
- ..... MITTRÄCKE

KOORDINATSYSTEM  
 SWEREF 99 15 45  
 RH 2000


TYP AV PLAN			
<b>VÄGPLAN</b>			
GRANSKNINGSSTATUS / SYFTE			
HANDLINGSTYP			
<b>SAMRÅDSUNDERLAG</b>			
DATUM		LEVERANS / ÄNDRINGS-PM	
2023-10-09			
OBJEKT			
<b>E14 ÄNGE BRÄCKE 2+1 PILOTPROJEKT</b>			
DELOMRÅDE / BANDEL			
<b>ÄNGE-BRÄCKE</b>			
FÄRDGÖMNINGSDDEL			
E14			
OBJEKTNUMMER / KM		KONSTRUKTIONNUMMER	
182000			
BESTÄLLARE		LEVERANTÖR	
SKAPAD AV		UPPDRAGSNUMMER	
ANDREAS NORDÖST			
ODSKÄND AV		ÄNDELNING	
OSKAR LUNDBLAD			
RITNINGSTYP			
<b>PLANRITNING</b>			
TEKNIKOMRÅDE / INNEHÅLL			
<b>VÄGUTFORMNING OCH TRAFIK</b>			
BESKRIVNING			
<b>KM 14/000-15/000</b>			
SKALA	FORMAT	FÖRVALTNINGSNUMMER	
1:2000	A1		
RITNINGSNUMMER	BLAD	NÄSTA BLAD	BET
1 01 T 02 15			

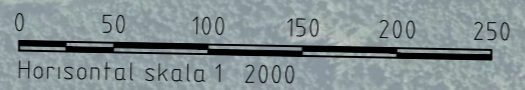

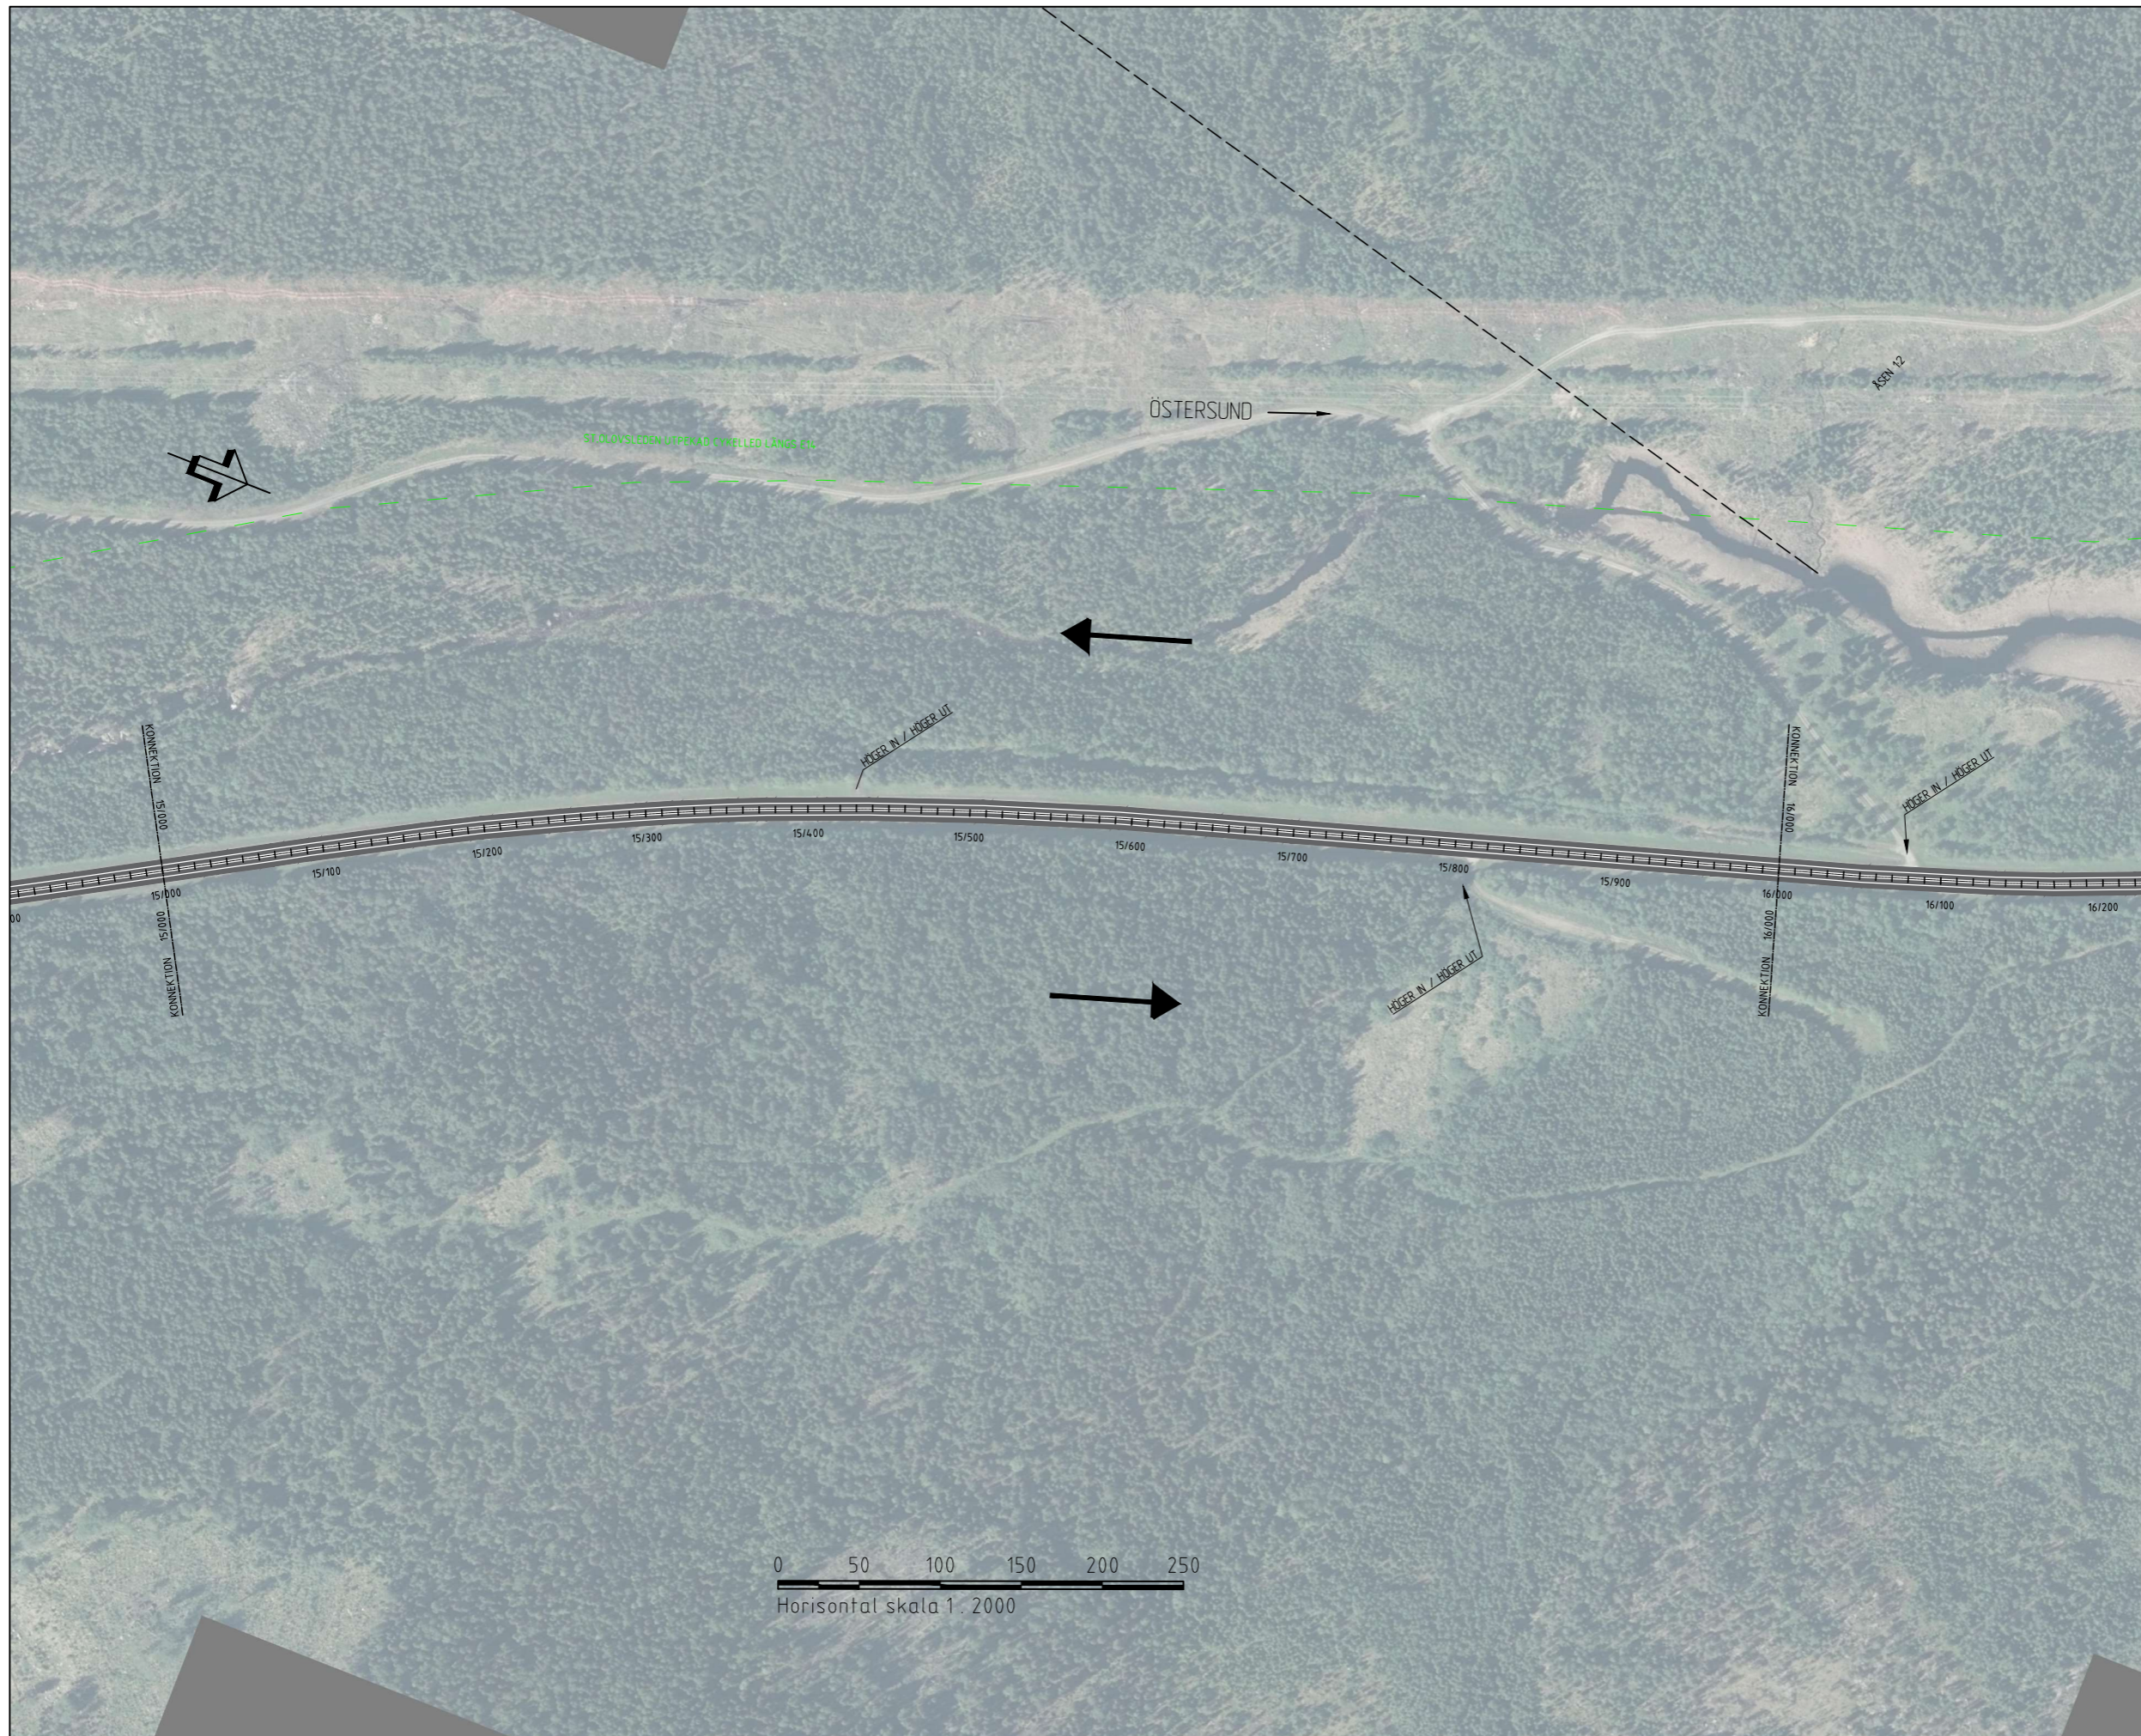

- TRAKTGRÄNS
- FASTIGHETSGRÄNS
- ..... LÄNSGRÄNS
- ➔ KÖRFÄLT SINDELNING
- ..... MITTRÄCKE

KOORDINATSYSTEM  
 SWEREF 99 15 45  
 RH 2000

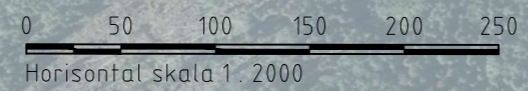


TYP AV PLAN			
<b>VÄGPLAN</b>			
GRÄNSKÄRNINGSTATUS / SYFTE			
HANDLINGSTYP			
<b>SAMRÅDSUNDERLAG</b>			
DATUM		LEVERANS / ÄNDRINGS-PM	
2023-10-09			
OBJEKT			
<b>E14 ÄNGE BRÄCKE 2+1 PILOTPROJEKT</b>			
DELOMRÅDE / BANDEL			
<b>ÄNGE-BRÄCKE</b>			
FÄLTKÄRNINGSDIAGONAL			
E14			
OBJEKTNUMMER / KM		KONSTRUKTIONNUMMER	
182000			
BESTÄLLARE		LEVERANTÖR	
SKAPAD AV		UPPDRAGSNUMMER	
ANDREAS NORDÖST			
ODSKÄND AV		ÄNDELNING	
OSKAR LUNDBLAD			
RITNINGSTYP			
<b>PLANRITNING</b>			
TEKNIKOMRÅDE / INNEHÅLL			
<b>VÄGUTFORMNING OCH TRAFIK</b>			
BESKRIVNING			
<b>KM 15/000-16/000</b>			
SKALA	FORMAT	FÖRVALTNINGSNUMMER	
1:2000	A1		
RITNINGSNUMMER	BLAD	NÄSTA BLAD	BET
1 01 T 02 16			



- TRAKTGRÄNS
- FASTIGHETSGRÄNS
- +--+ LÄNSGRÄNS
- KÖRFÄLTINDELNING
- MITTRÄCKE

KOORDINATSYSTEM  
 SWEREF 99 15 45  
 RH 2000

TYP AV PLAN			
<b>VÄGPLAN</b>			
GRANSKNINGSSTATUS / SYFTE			
HANDLINGSTYP			
<b>SAMRÅDSUNDERLAG</b>			
DATUM		LEVERANS / ÄNDRINGS-PM	
2023-10-09			
OBJEKT			
<b>E14 ÄNGE BRÄCKE 2+1 PILOTPROJEKT</b>			
DELOMRÅDE / BANDEL			
<b>ÄNGE-BRÄCKE</b>			
FÄLTKÖNNINGSDEL			
E14			
OBJEKTNUMMER / KM		KONSTRUKTIONNUMMER	
182000			
BESTÄLLARE		LEVERANTÖR	
SKAPAD AV		UPPDRAGSNUMMER	
ANDREAS NORDÖST			
ODSKÄND AV		ÄNDELNING	
OSKAR LUNDBLAD			
RITNINGSTYP			
<b>PLANRITNING</b>			
TEKNIKOMRÅDE / INNEHÅLL			
<b>VÄGUTFORMNING OCH TRAFIK</b>			
BESKRIVNING			
<b>KM 16/000-17/000</b>			
SKALA	FORMAT	FÖRVALTNINGSNUMMER	
1:2000	A1		
RITNINGSNUMMER	BLAD	NÄSTA BLAD	BET
1 01 T 02 17			

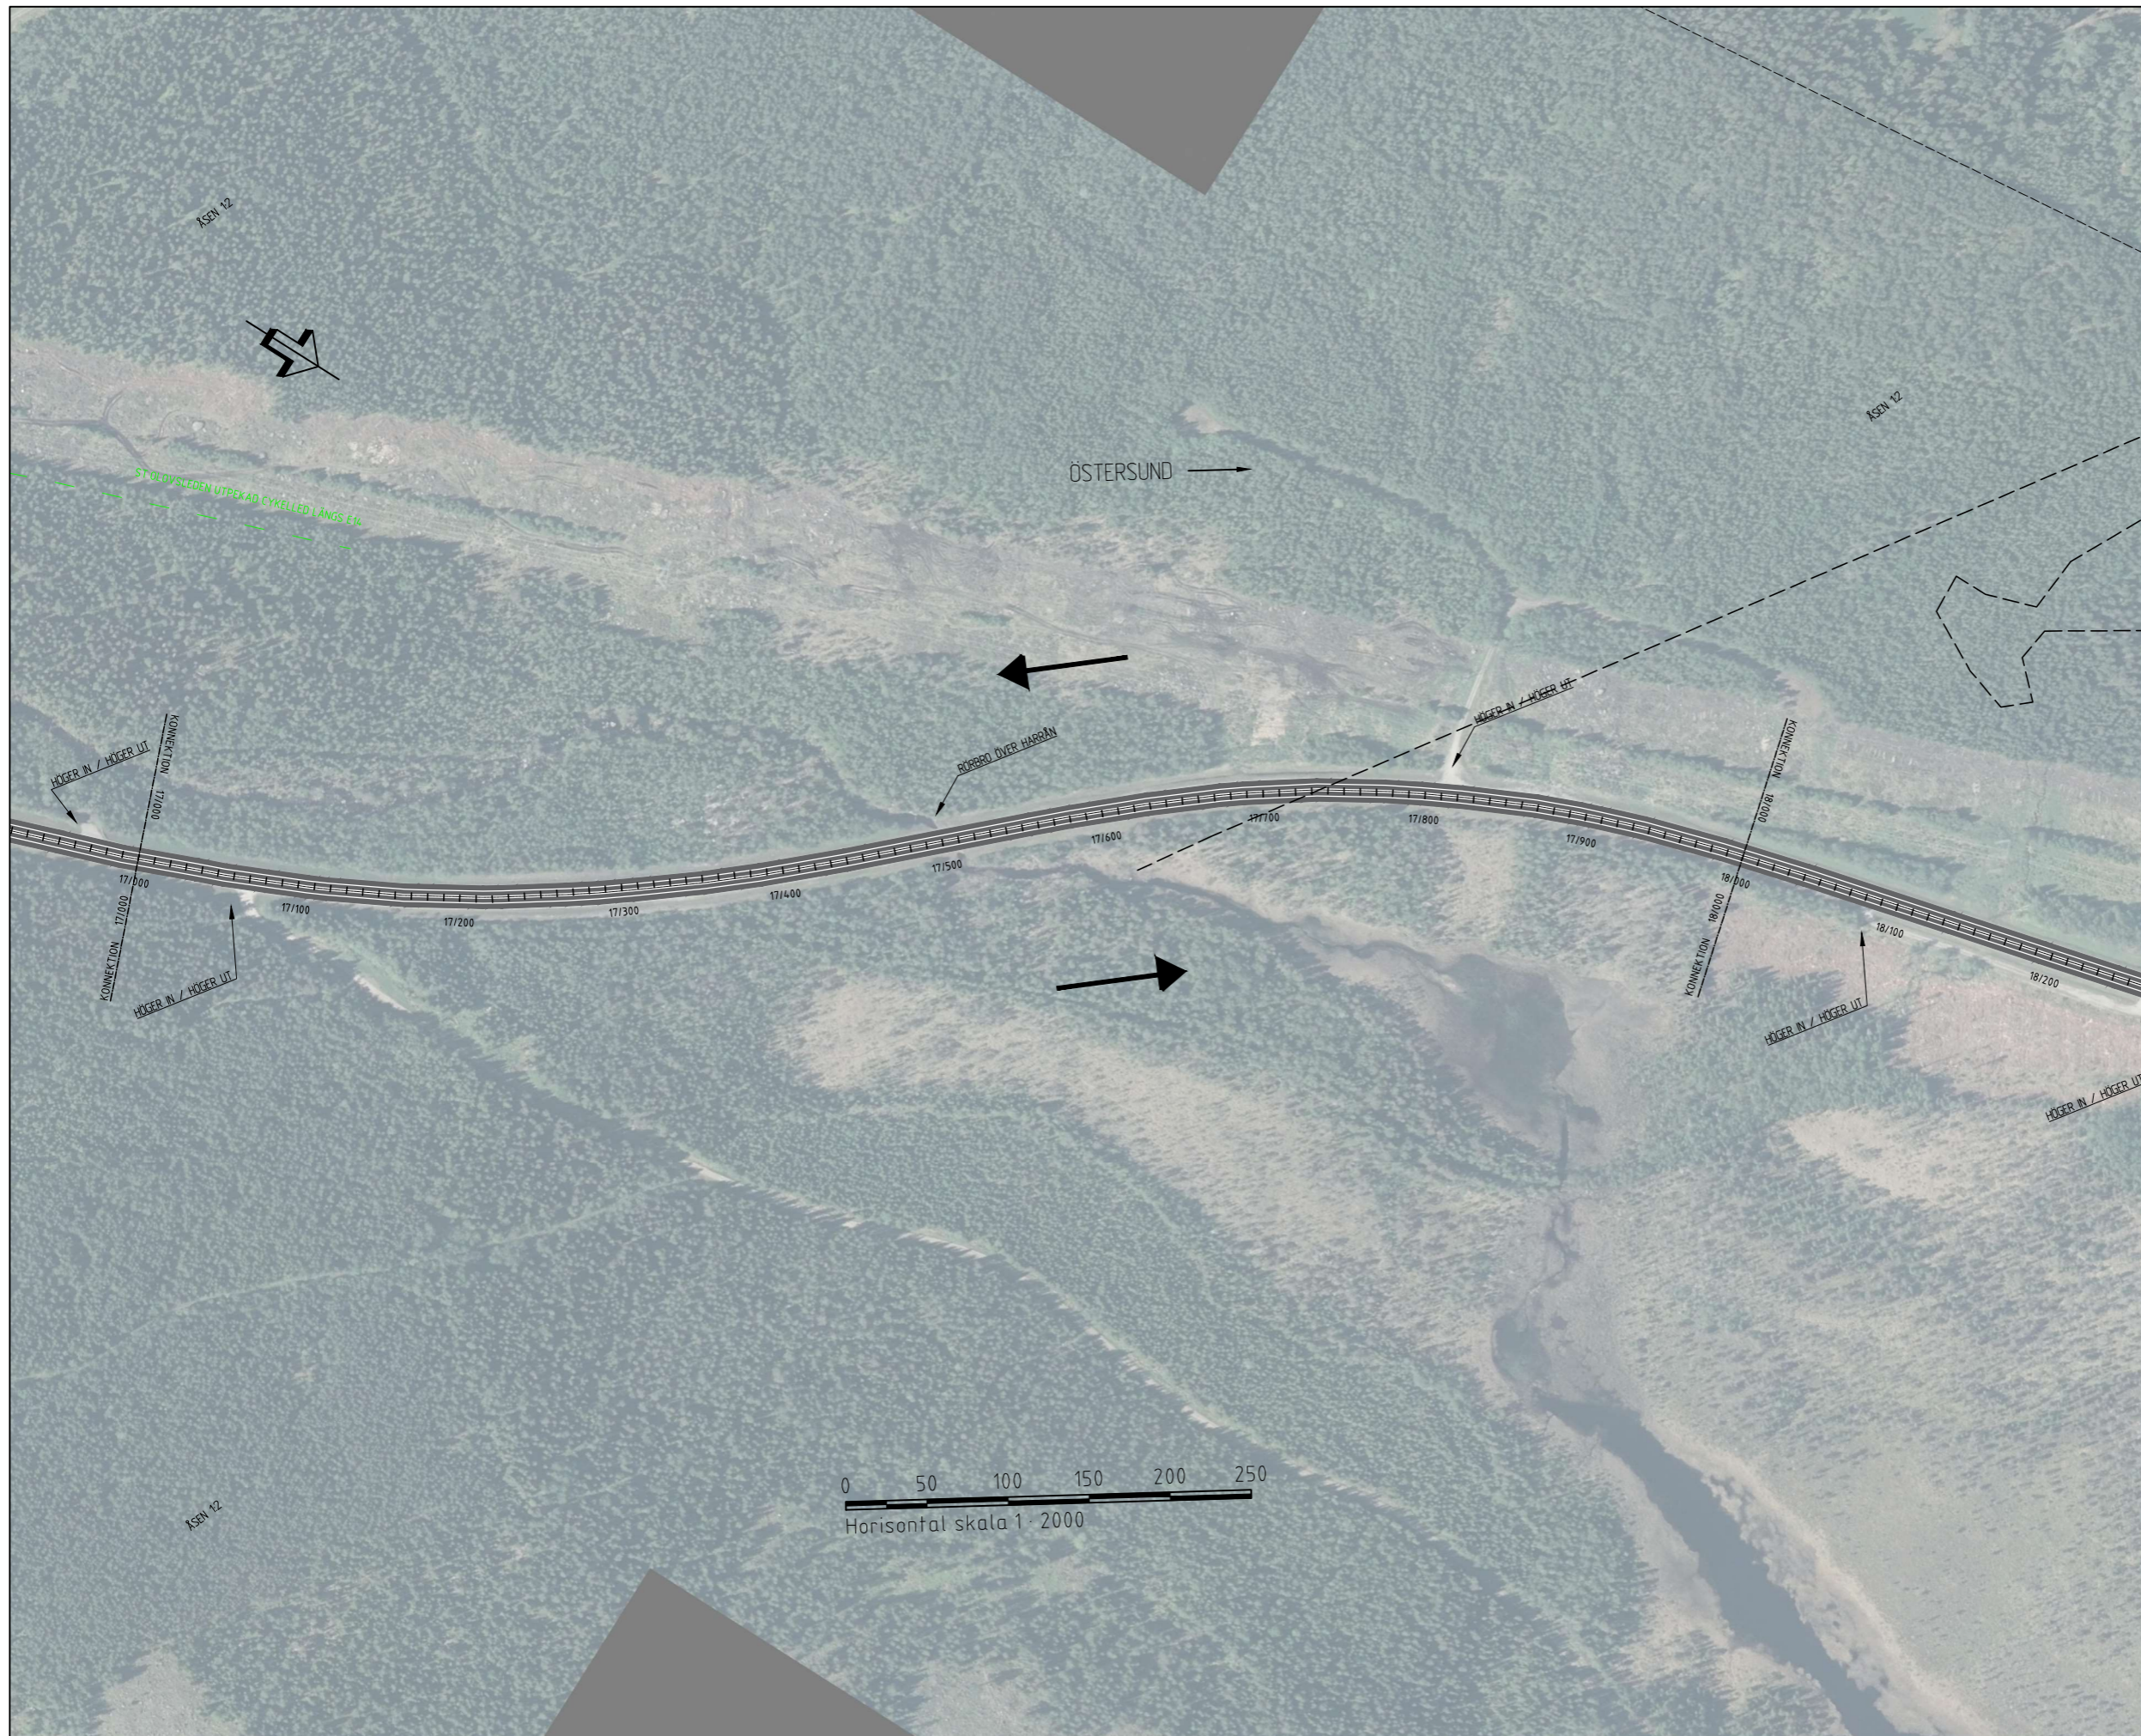


- TRAKTGRÄNS
- FASTIGHETSGRÄNS
- +--+ LÄNSGRÄNS
- ➔ KÖRFÄLTindelning
- MITTRÄCKE

KOORDINATSYSTEM  
SWEREF 99 15 45  
RH 2000

TYP AV PLAN			
<b>VÄGPLAN</b>			
GRÄNSKÄNNINGSTATUS / SYFTE			
HANDLINGSTYP			
<b>SAMRÅDSUNDERLAG</b>			
DATUM		LEVERANS / ÄNDRINGS-PM	
2023-10-09			
OBJEKT			
<b>E14 ÅNGE BRÄCKE 2+1 PILOTPROJEKT</b>			
DELOMRÅDE / BANDEL			
<b>ÅNGE-BRÄCKE</b>			
FÄRDKÄNNINGSDEL			
E14			
OBJEKTNUMMER / KM		KONSTRUKTIONNUMMER	
182000			
BESTÄLLARE		LEVERANTÖR	
SKAPAD AV		UPPDRAGSNUMMER	
ANDREAS NORDÖST			
GRANSKAD AV		ÄNDELNING	
OSKAR LUNDBLAD			
RITNINGSTYP			
<b>PLANRITNING</b>			
TEKNIKOMRÅDE / INNEHÅLL			
<b>VÄGUTFORMNING OCH TRAFIK</b>			
BESKRIVNING			
<b>KM 17/000-18/000</b>			
SKALA	FORMAT	FÖRVALTNINGSNUMMER	
1:2000	A1		
RITNINGNUMMER	BLAD	NÄSTA BLAD	BET
1 01 T 02 18			




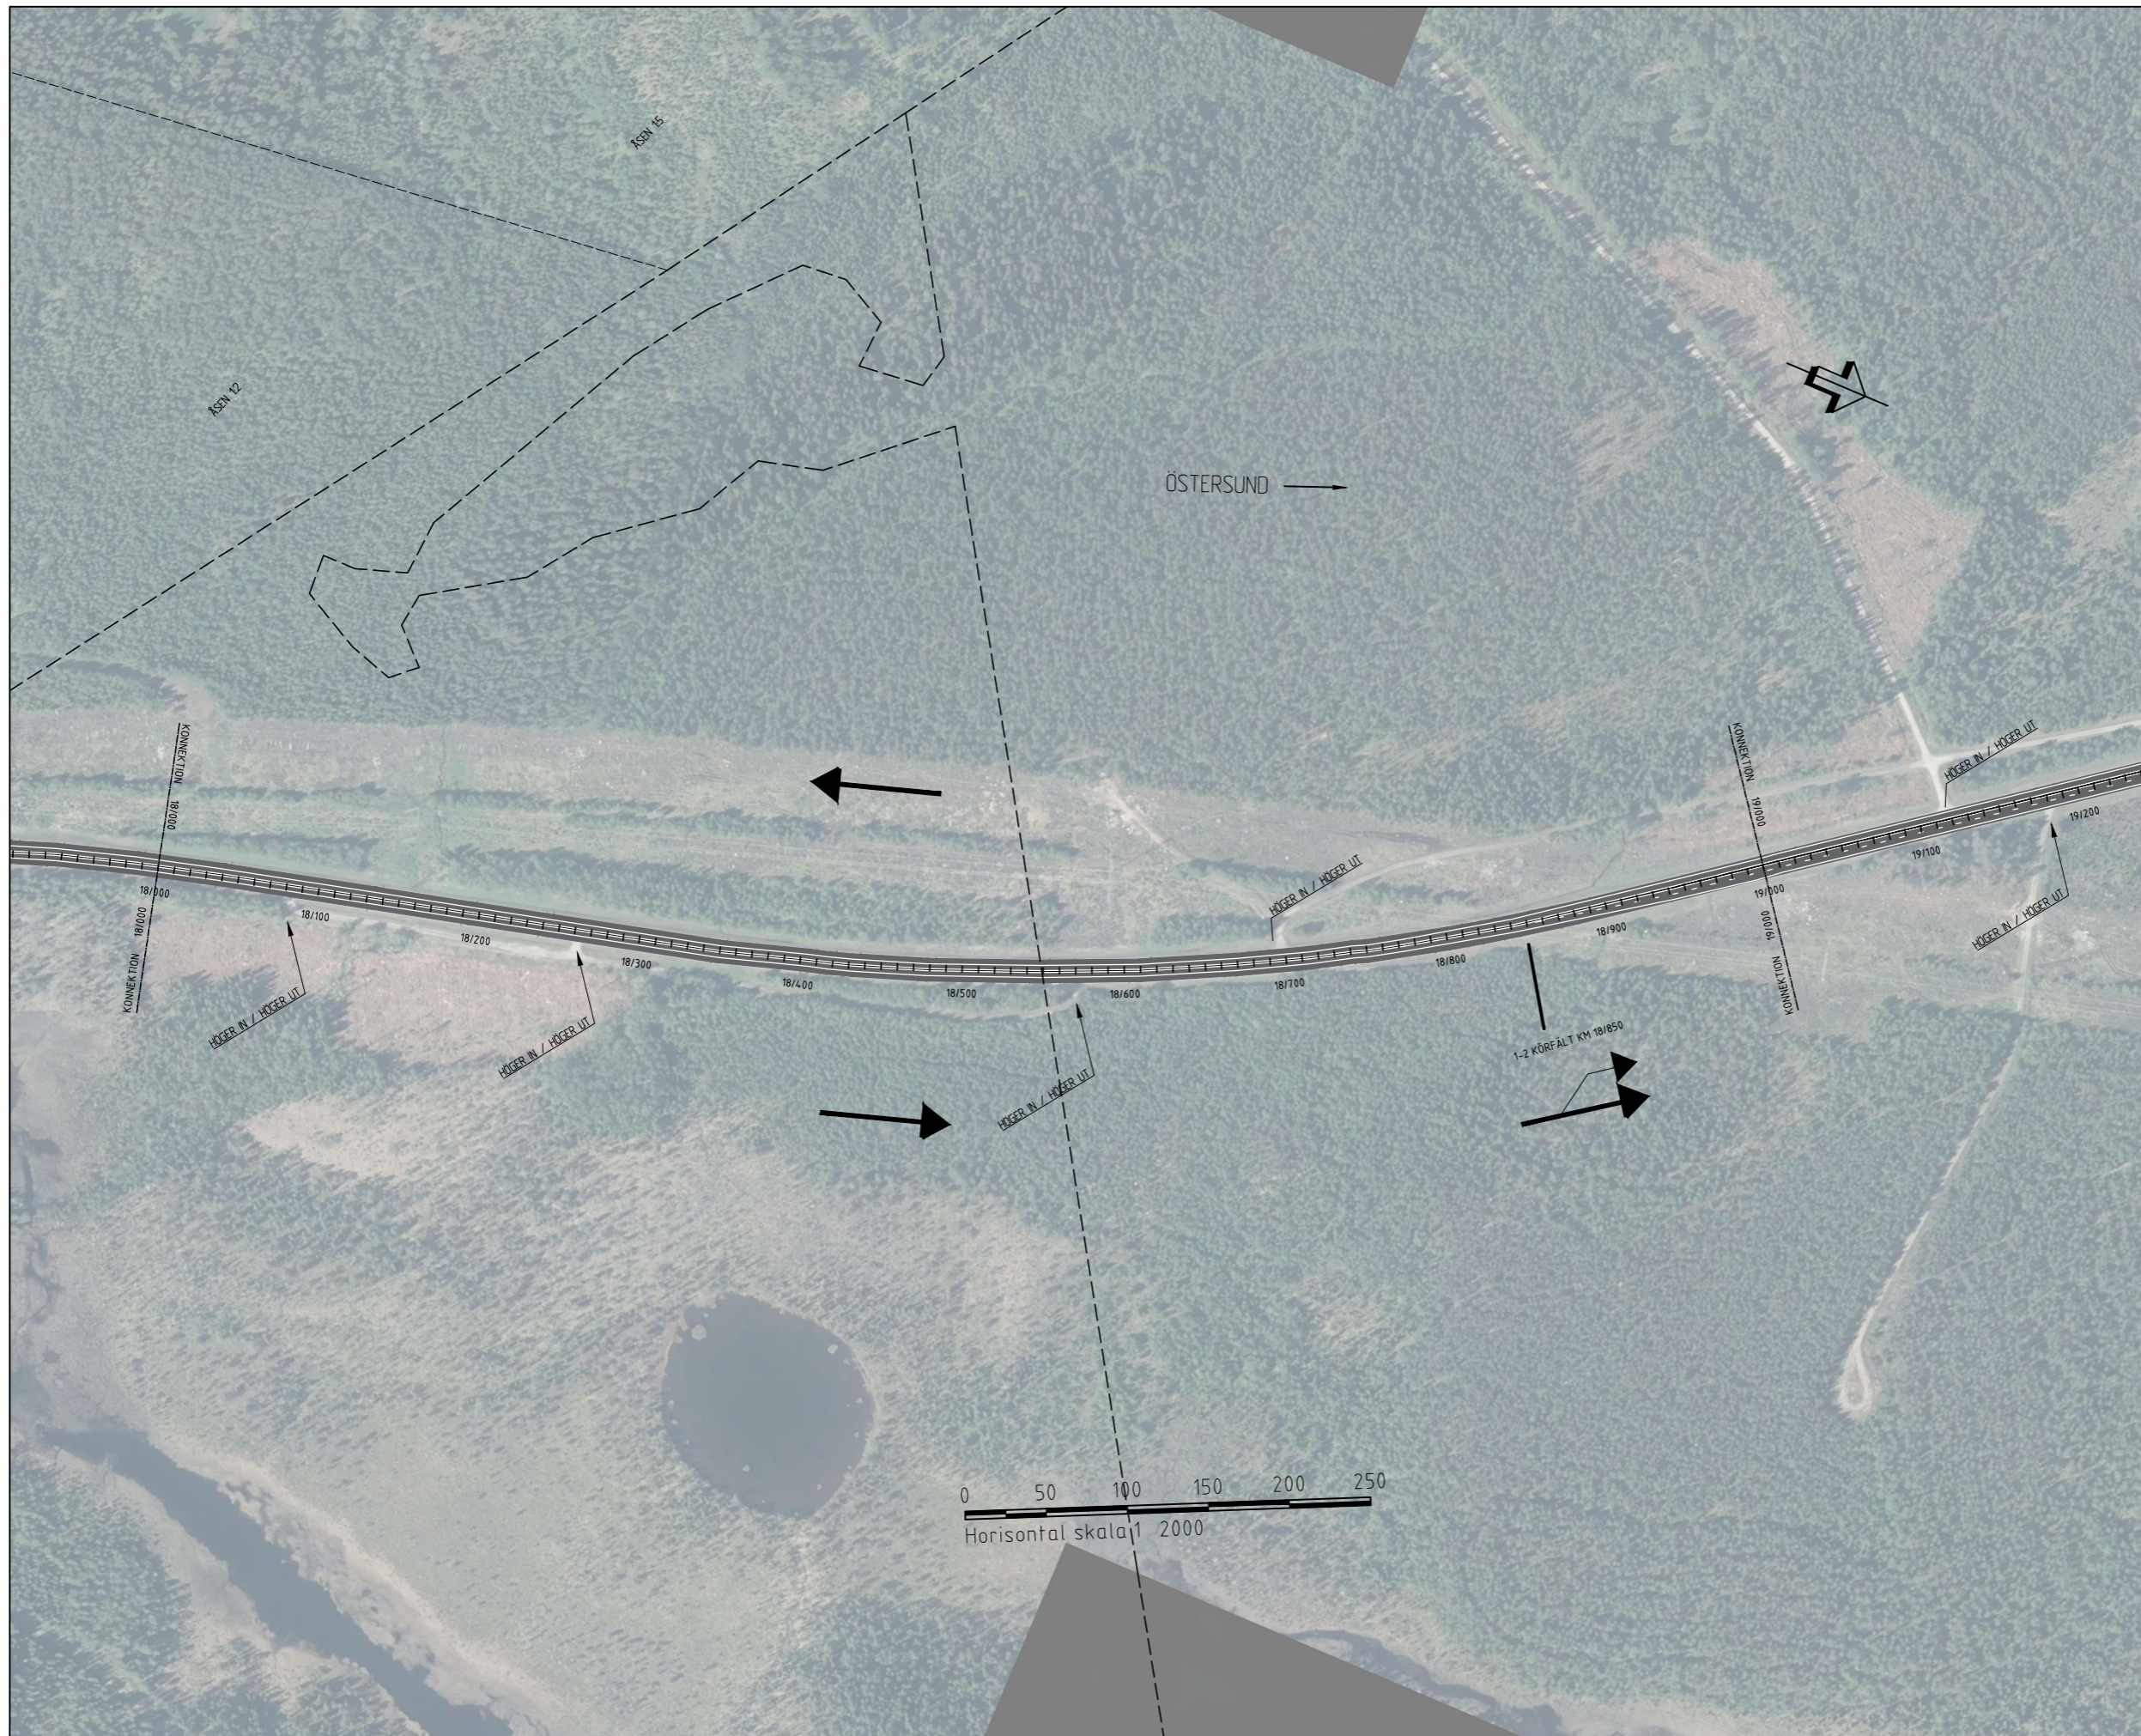


- TRAKTGRÄNS
- FASTIGHETSGRÄNS
- - - - - LÄNSGRÄNS
- KÖRFÄLTINDELNING
- - - - - MITTRÄCKE

KOORDINATSYSTEM  
 SWEREF 99 15 45  
 RH 2000

TYP AV PLAN			
<b>VÄGPLAN</b>			
GRÄNSKÄRNINGSTATUS / SYFTE			
ARBETSMATERIAL			
HANDLINGSTYP			
SAMRÅDSUNDERLAG			
DATUM		LEVERANS / ÄNDRINGS-PM	
2023-10-09			
OBJEKT			
E14 ÄNGE BRÄCKE 2+1			
PILOTPROJEKT			
DELOMRÅDE / BAND			
ÄNGE-BRÄCKE			
FÄRDIGGÖRINGSDEL			
E14			
OBJEKTNUMMER / KM		KONSTRUKTIONNUMMER	
182000			
BESTÄLLARE		LEVERANTÖR	
SKAPAD AV		UPPDRAGSNUMMER	
ANDREAS NORDÖST			
ODSKÄND AV		ÄNDELNING	
OSKAR LUNDBLAD			
RITNINGSTYP			
PLANRITNING			
TEKNIKOMRÅDE / INNEHÅLL			
VÄGUTFORMNING OCH TRAFIK			
BESKRIVNING			
KM 18/000-19/000			
SKALA	FÖRMAT	FÖRVALTNINGSNUMMER	
1:2000	A1		
RITNINGNUMMER	BLAD	NÄSTA BLAD	BET
1 01 T 02 19			

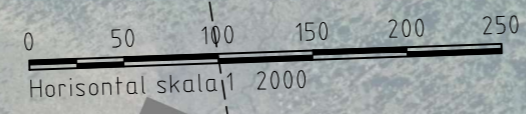

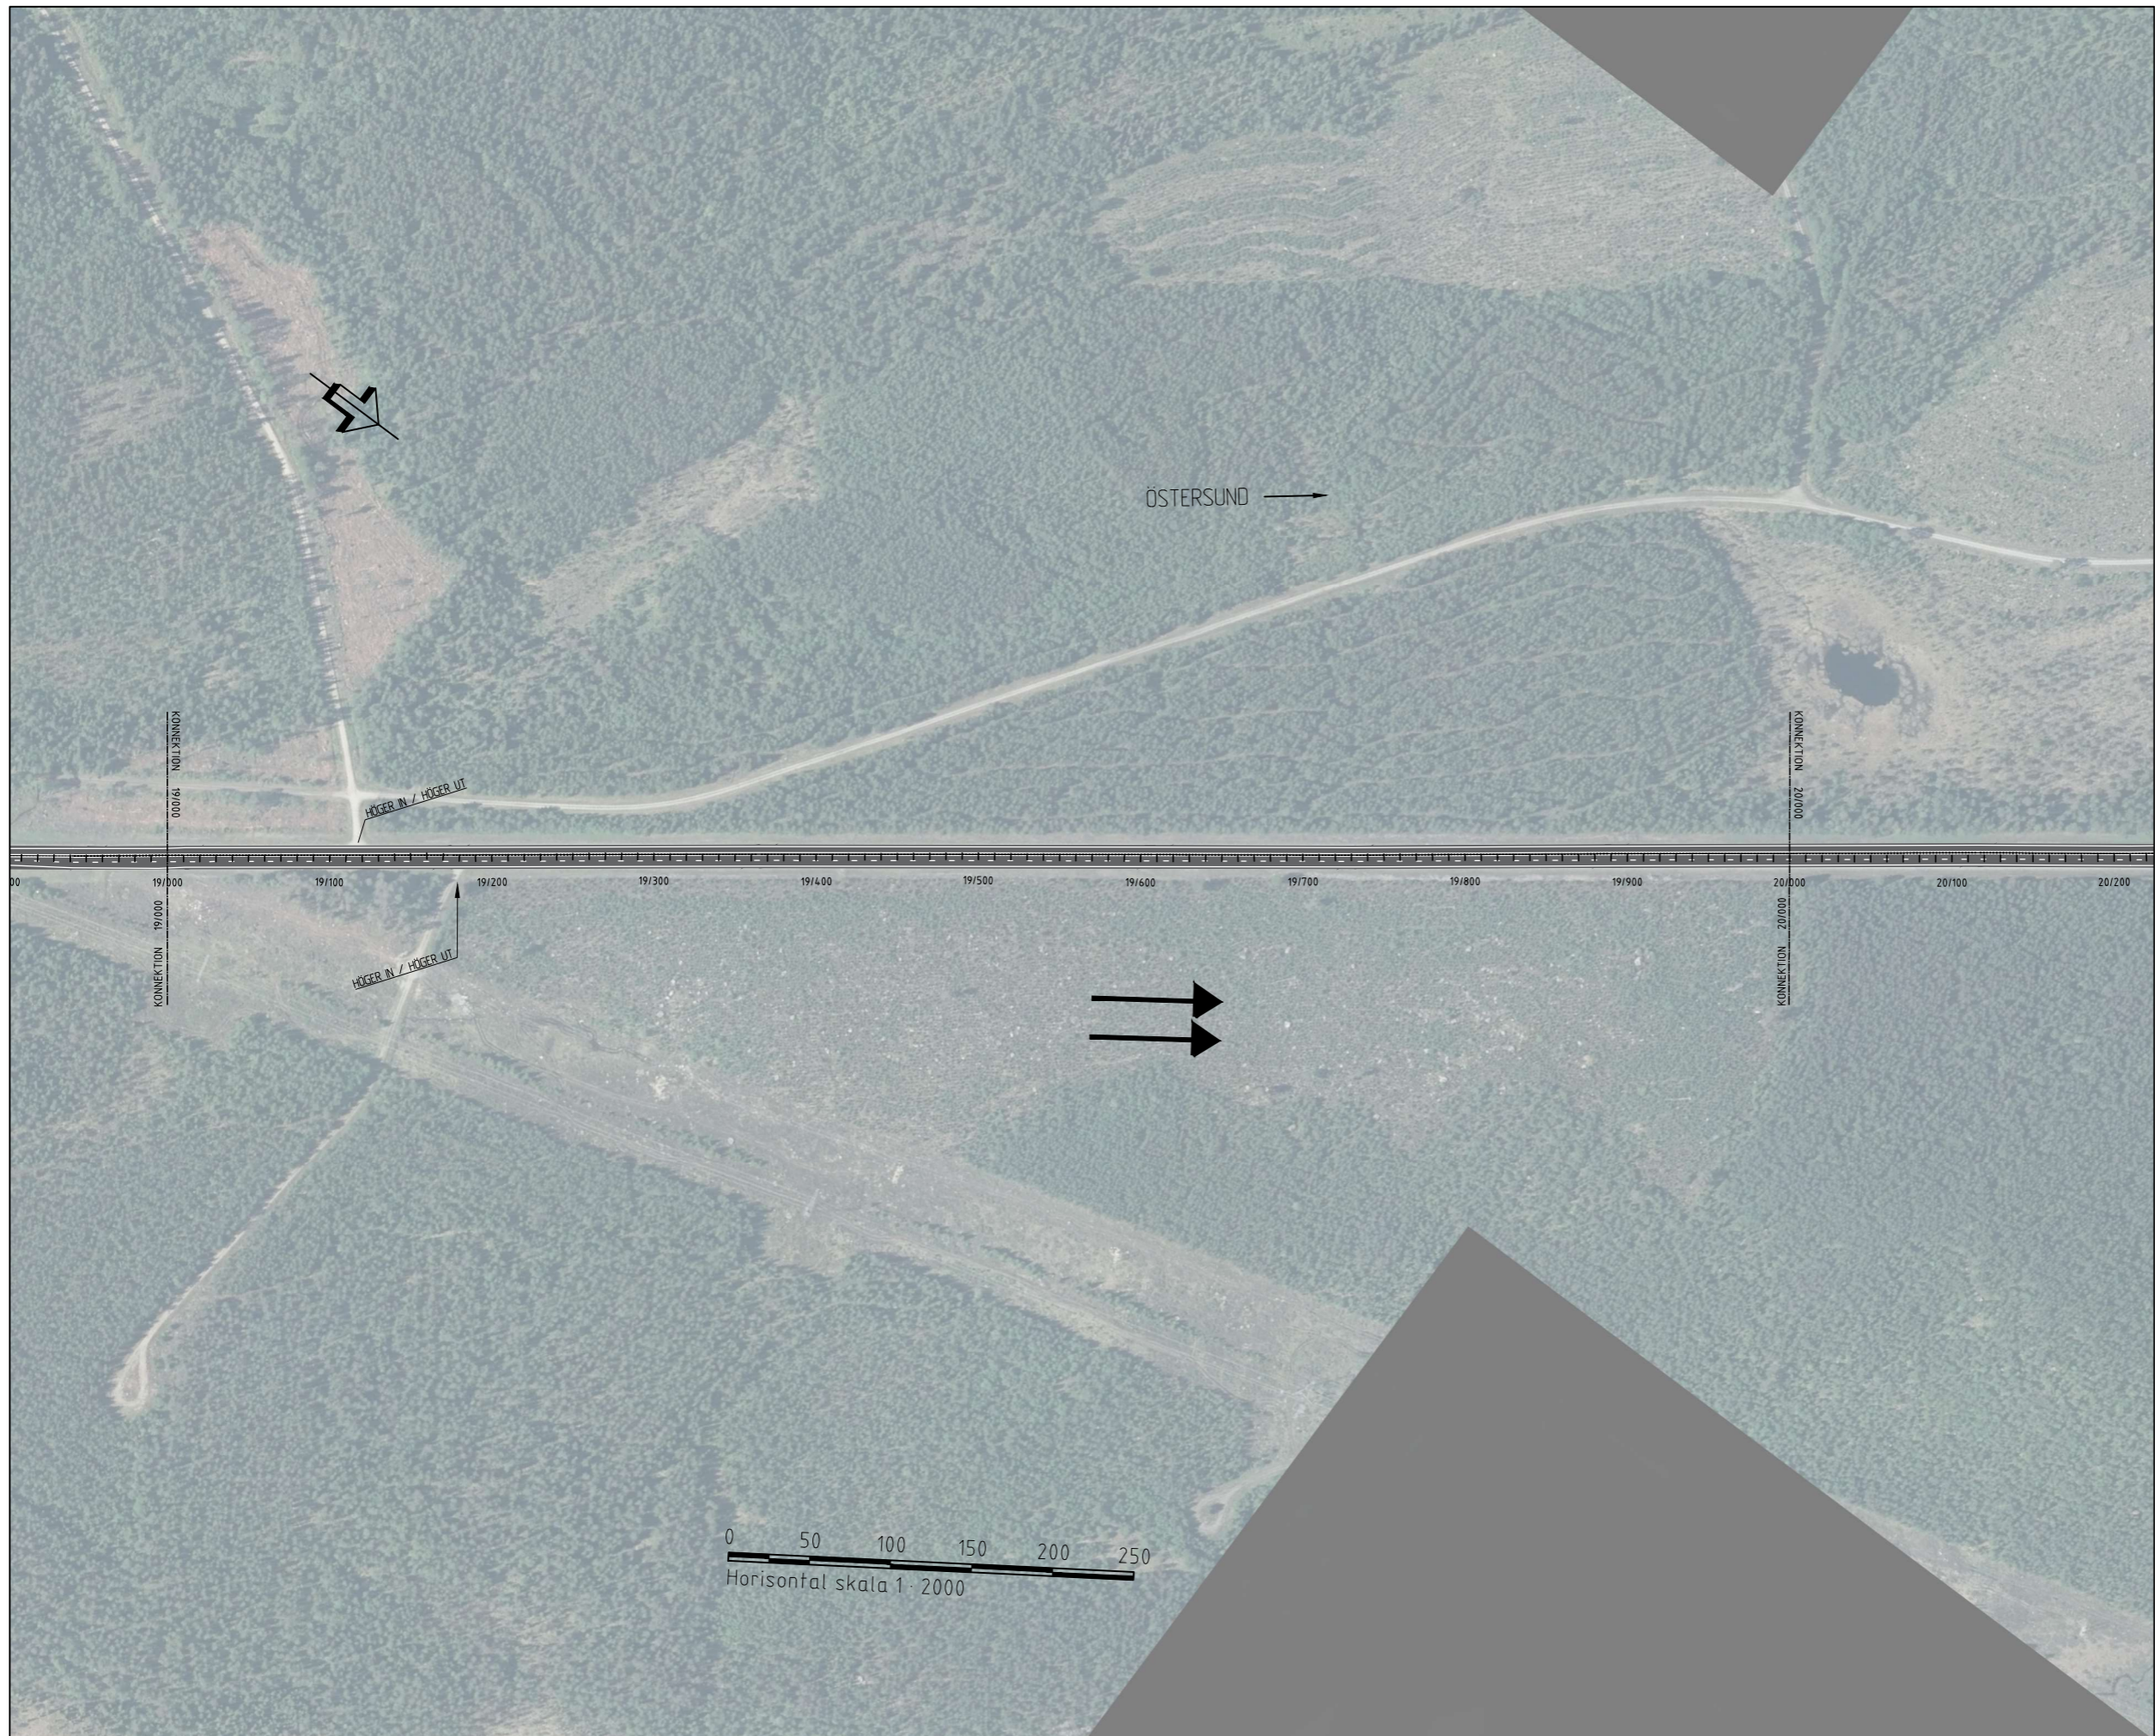

- TRAKTGRÄNS
- FASTIGHETSGRÄNS
- +--+--+ LÄNSGRÄNS
- KÖRFÄLTINDELNING
- ..... MITTRÄCKE

KOORDINATSYSTEM  
 SWEREF 99 15 45  
 RH 2000

TYP AV PLAN			
<b>VÄGPLAN</b>			
GRÄNSKÄRNINGSTATUS / SYFTE			
HANDLINGSTYP			
<b>SAMRÅDSUNDERLAG</b>			
DATUM		LEVERANS / ÄNDRINGS-PM	
2023-10-09			
OBJEKT			
<b>E14 ÅNGE BRÄCKE 2+1 PILOTPROJEKT</b>			
DELOMRÅDE / BANDEL			
<b>ÅNGE-BRÄCKE</b>			
FÄLTKÄRNINGSDIAGONAL			
E14			
OBJEKTNUMMER / KM		KONSTRUKTIONNUMMER	
182000			
BESTÄLLARE		LEVERANTÖR	
SKAPAD AV		UPPDRAGSNUMMER	
ANDREAS NORDÖST			
ODRÖMÅND AV		AVDELNING	
OSKAR LUNDBLAD			
RITNINGSTYP			
<b>PLANRITNING</b>			
TEKNIKOMRÅDE / INNEHÅLL			
<b>VÄGUTFORMNING OCH TRAFIK</b>			
BESKRIVNING			
<b>KM 19/000-20/000</b>			
SKALA	FORMAT	FÖRVALTNINGSNUMMER	
1:2000	A1		
RITNINGSNUMMER	BLAD	NÄSTA BLAD	BET
1 01 T 02 20			